

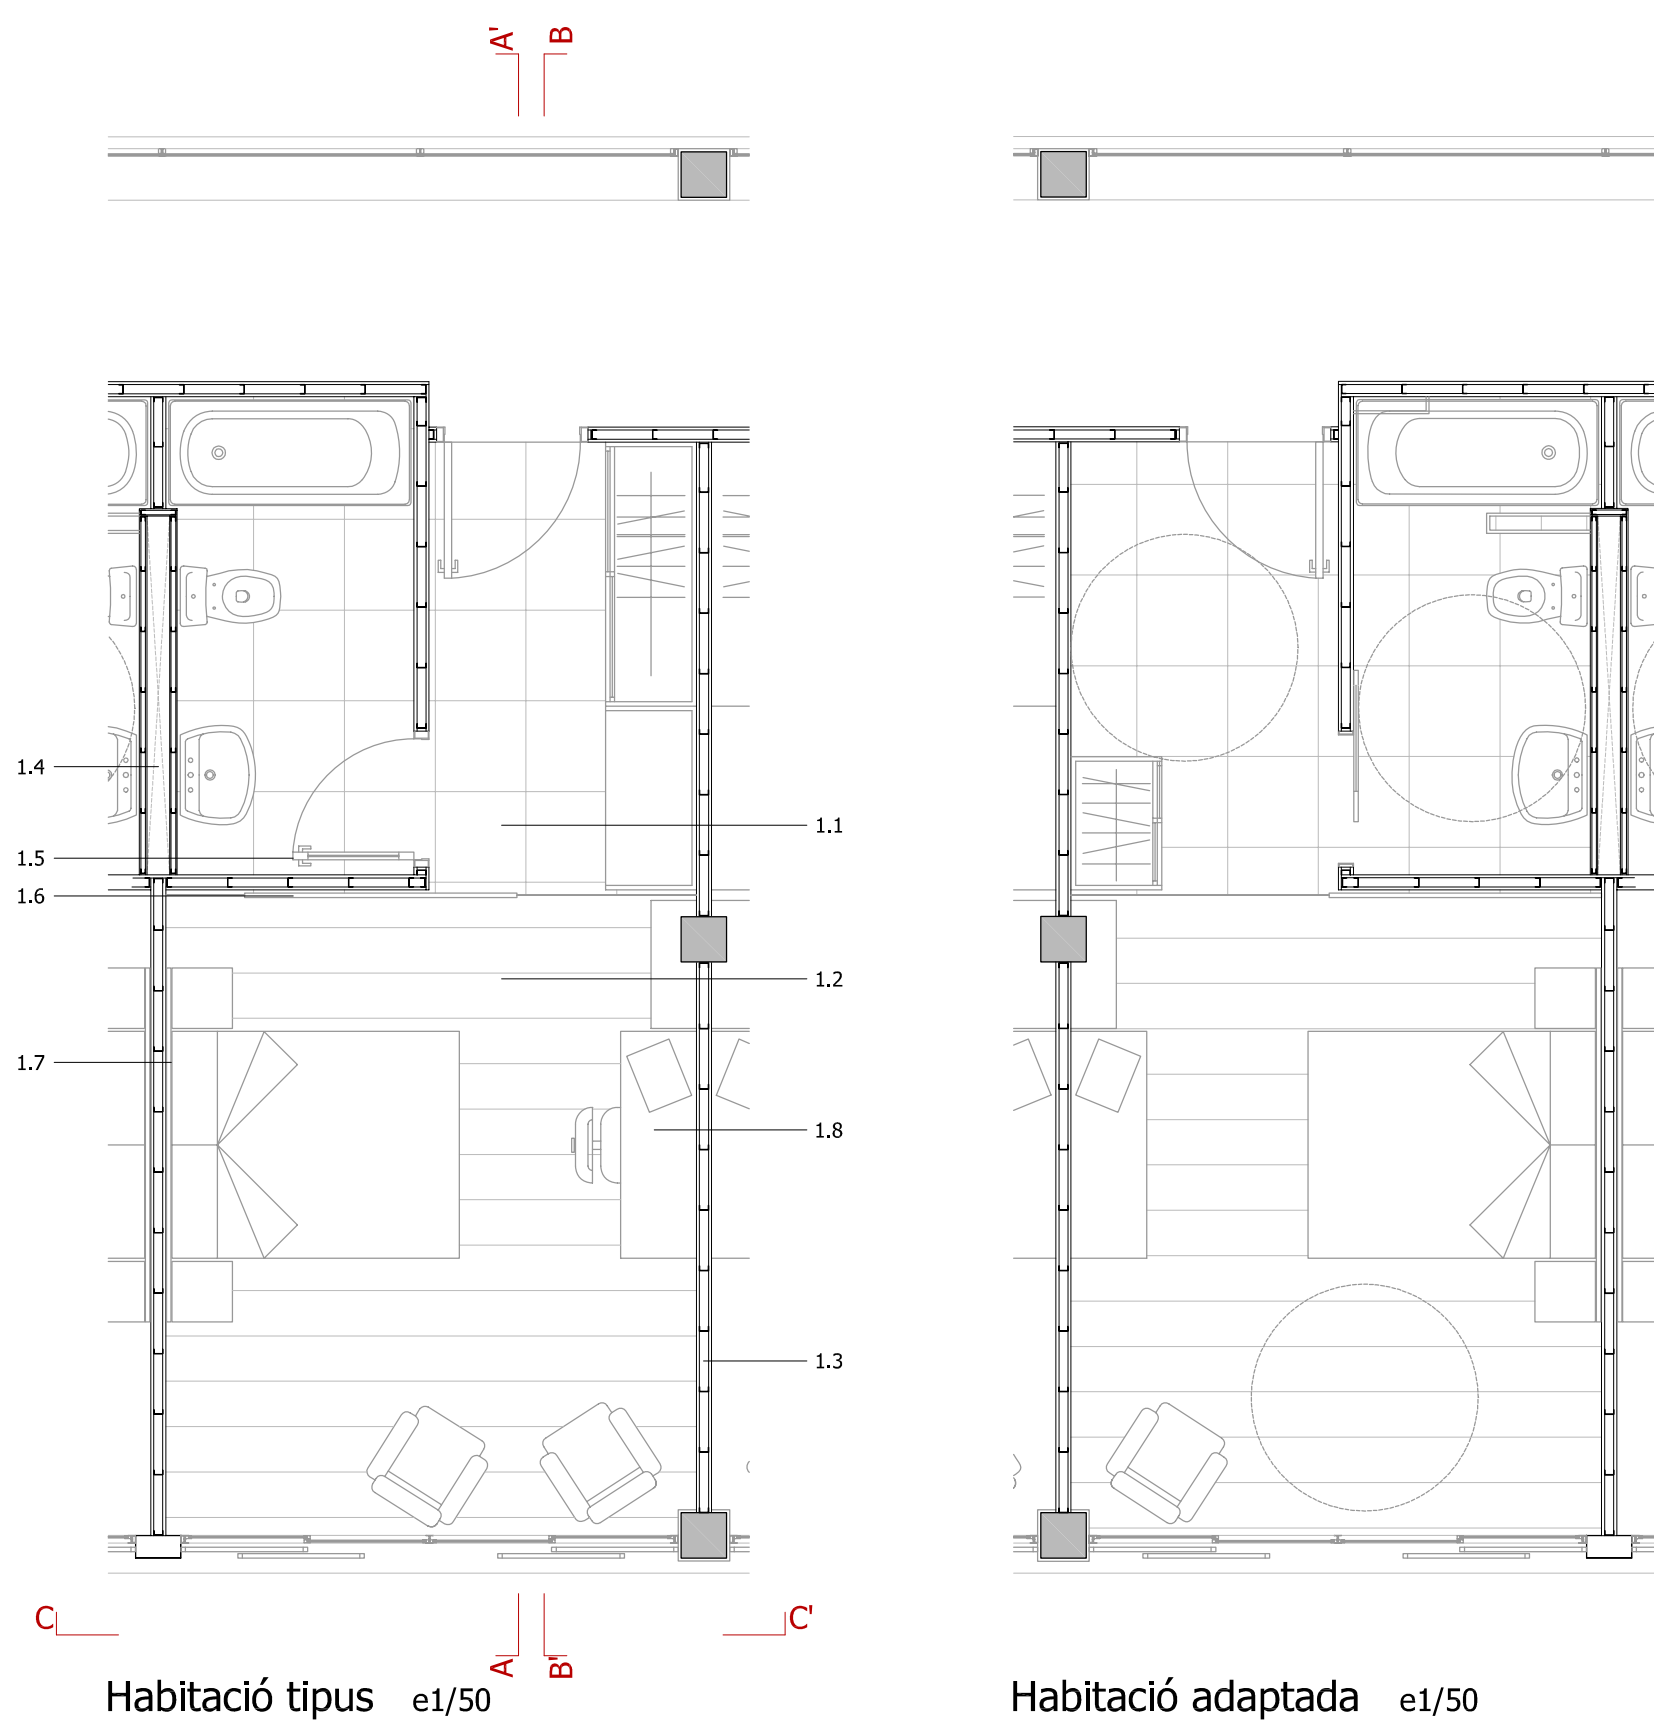


Planta hotel tipus e1/100

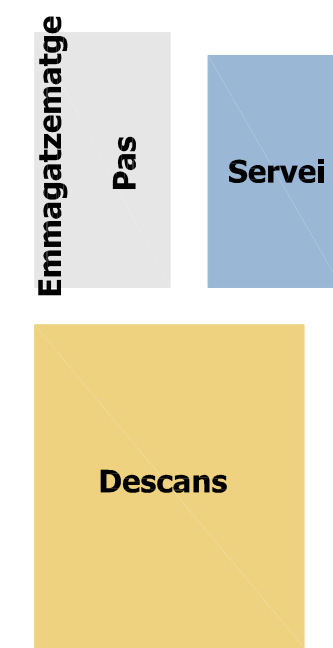

Habitació tipus e1/50


Habitació adaptada e1/50

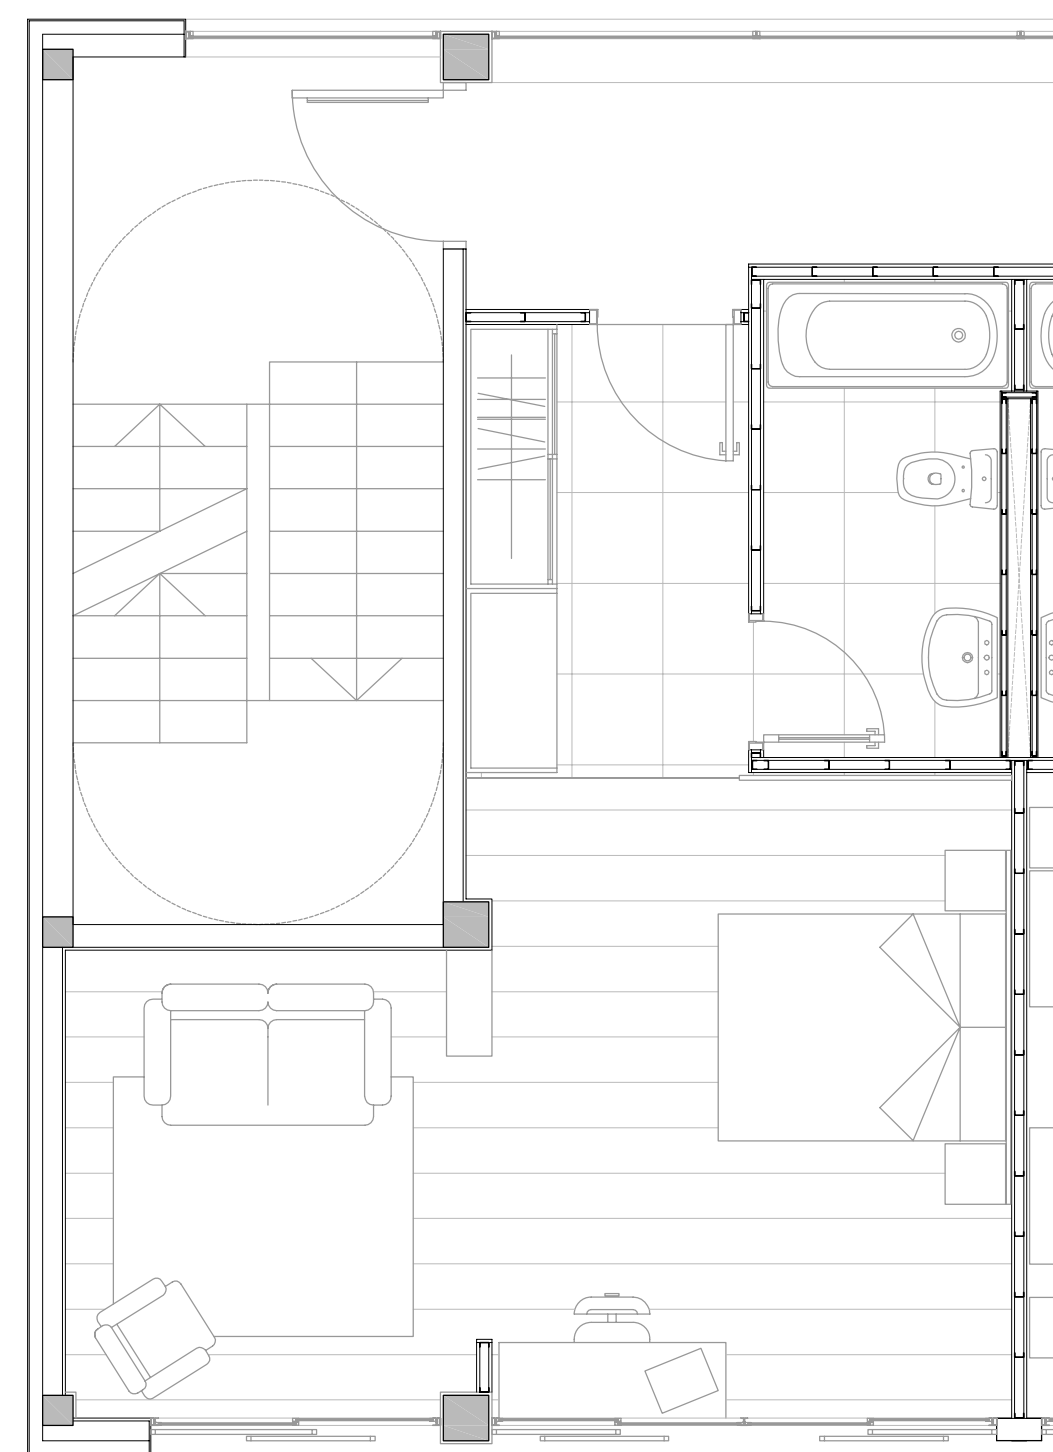


Habitació suite e1/50

Llegenda

- 1.1 paviment de gres antilliscant 60x60cm color gris mat
- 1.2 paviment de parquet flotant color marró fosc
- 1.3 envà de doble placa de cartró guix i aïllament acústic a l'interior
- 1.4 pas instal·lacions
- 1.5 porta de fusta amb vidre translúcid
- 1.6 porta corredera de fusta color marró fosc
- 1.7 capçal de llit de color marró fosc amb llum incorporat
- 1.8 mobles de color marró fosc
- 1.9 revestiment color clar
- 1.10 cel ras de cartró guix revestit de color clar

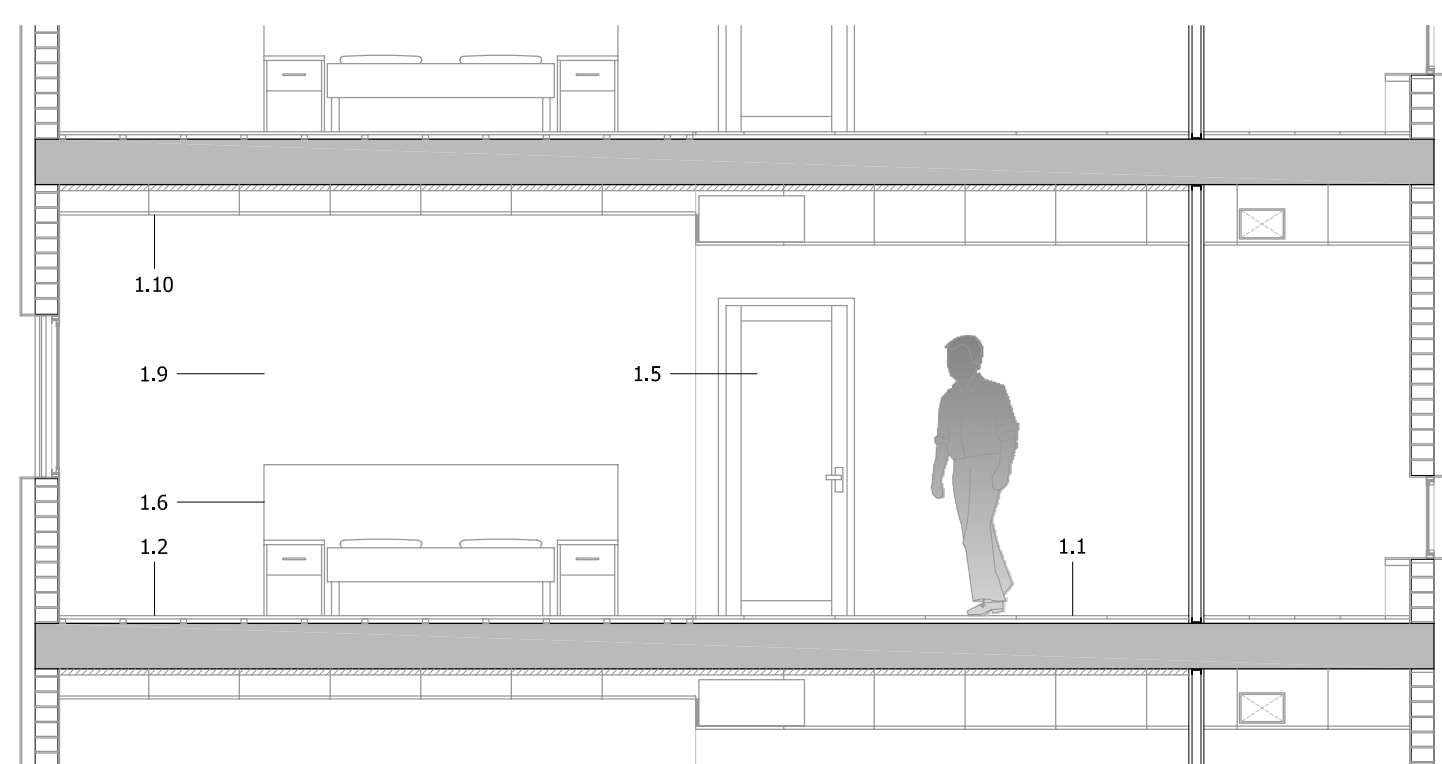

Secció A-A' e1/50

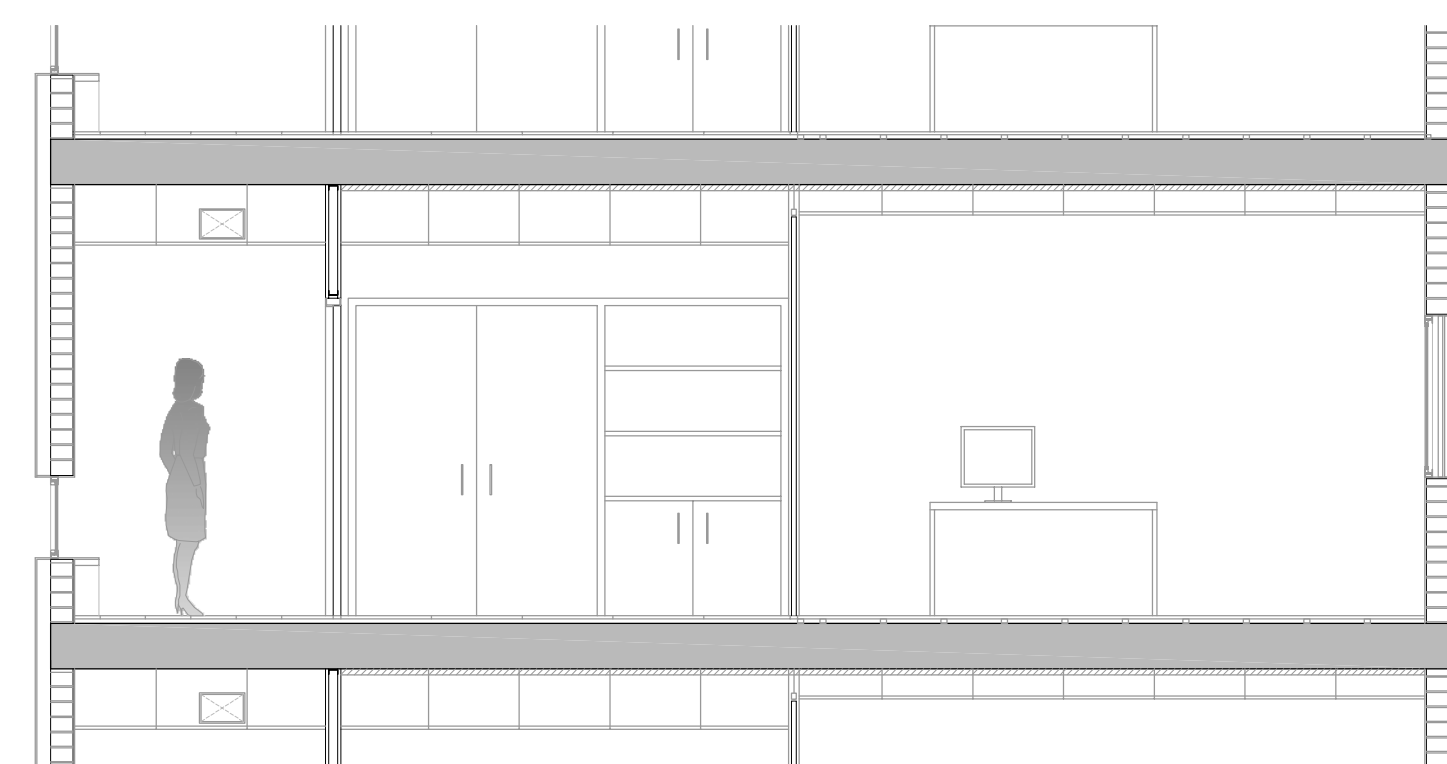

Secció B-B' e1/50



Alçat A-A' e1/50

Referents

