BIBLIOTECA Y CENTRO CULTURAL EN SARRIÁ

PFC JUNIO 2008

TUTOR: JOAN GURÓS TRIBUNAL 7

SIMULACIÓN ARQUITECTURA CONSTRUCCION ESTRUCTURA INSTALACIONES **E.T.S.A.V.**

SECCIONES

E: 1/150

ANDREA JIMÉNEZ BOFILL

09

SECCIÓN DD'

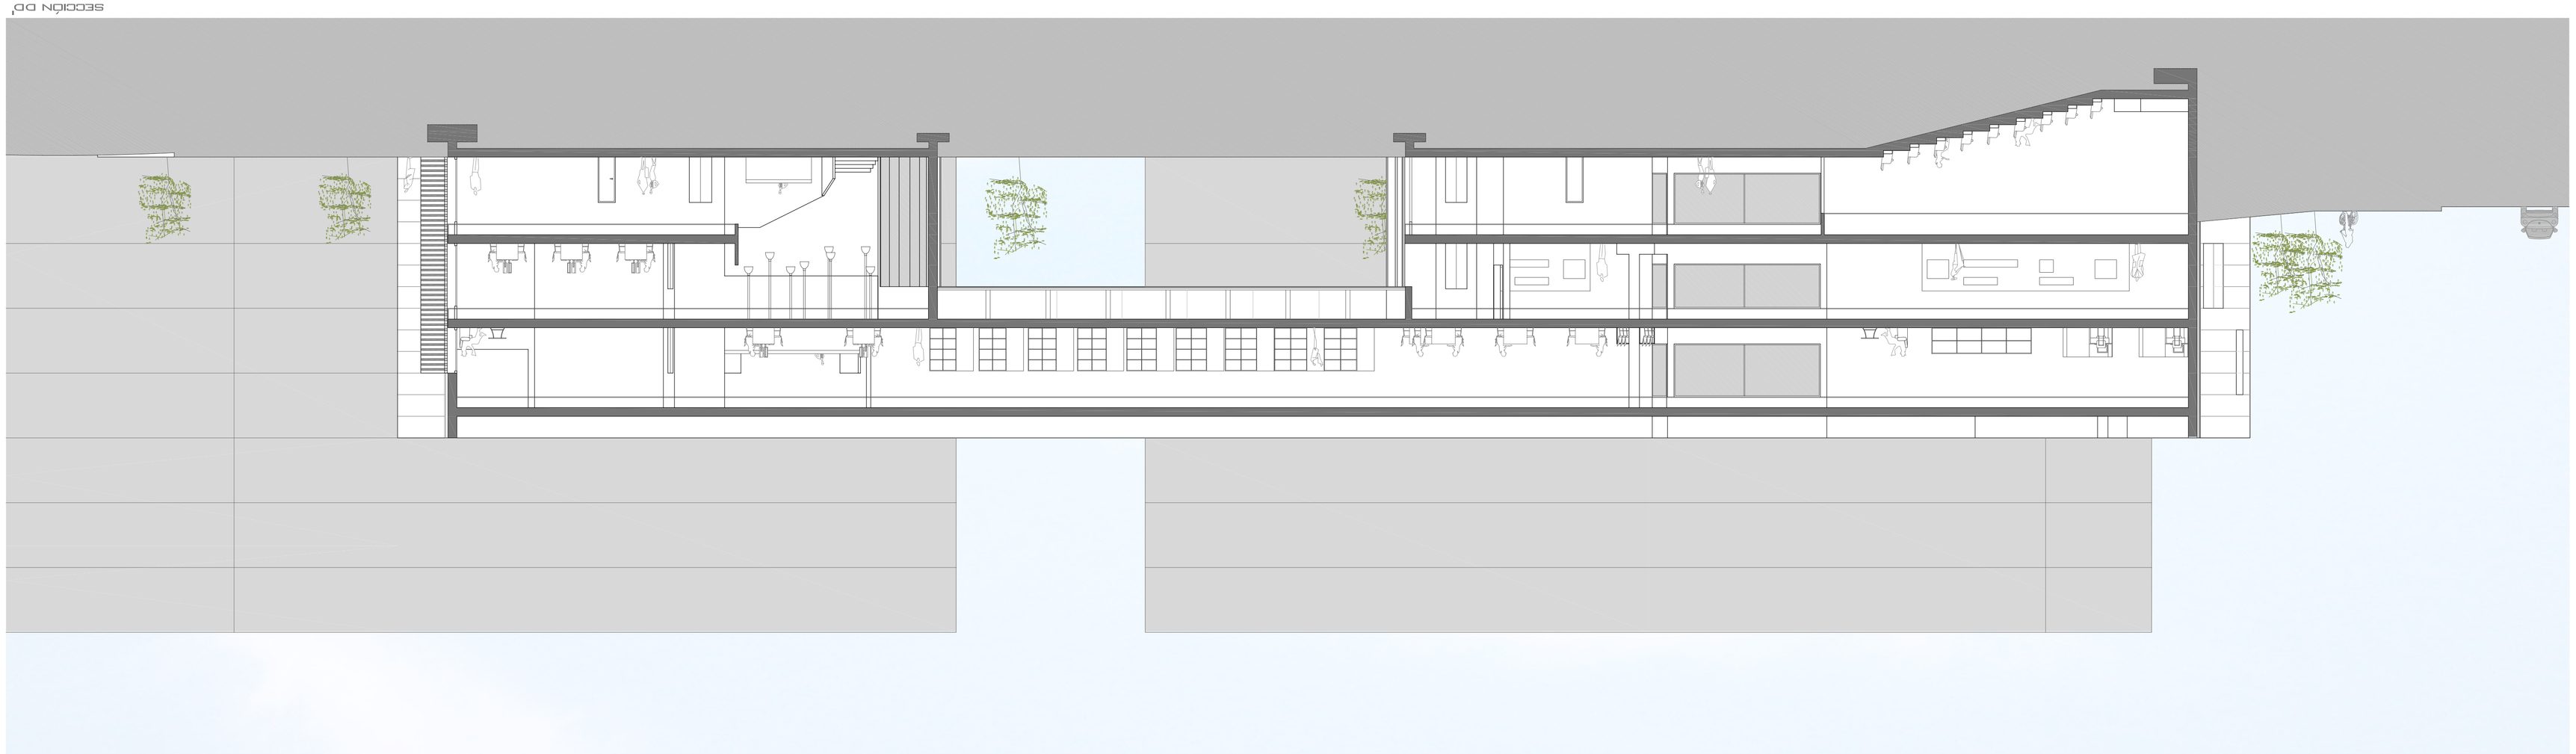
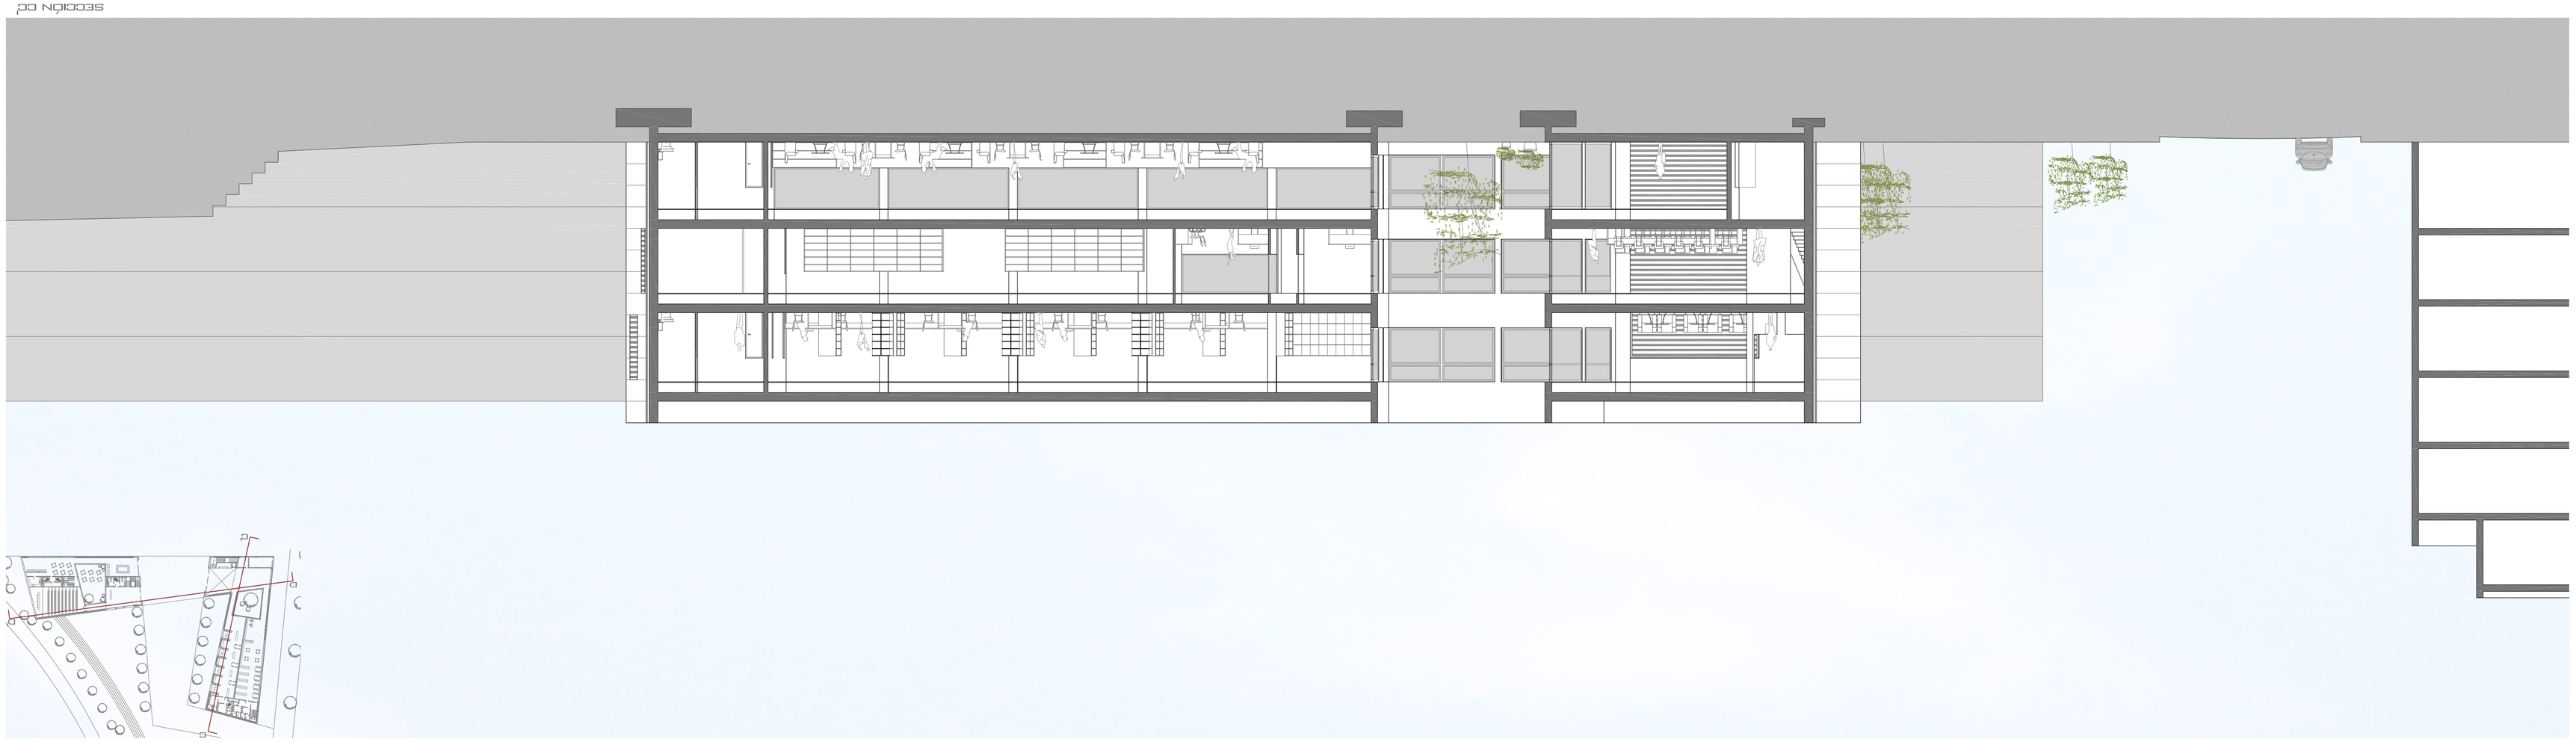
SECCIÓN CC'