

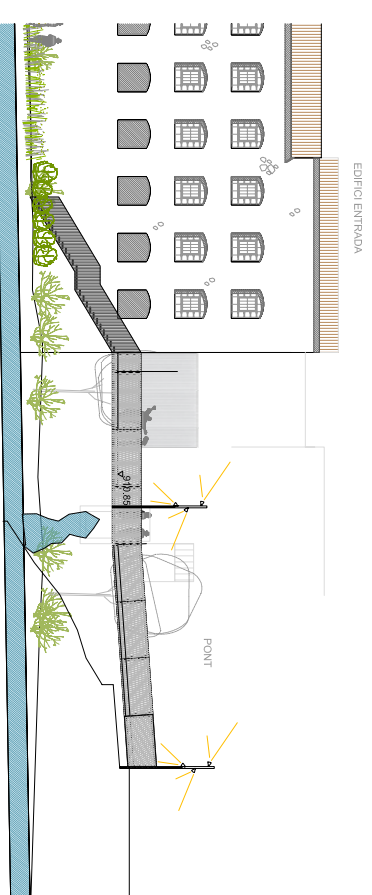




SECCIONS GRUP D'EDIFICIS NORD

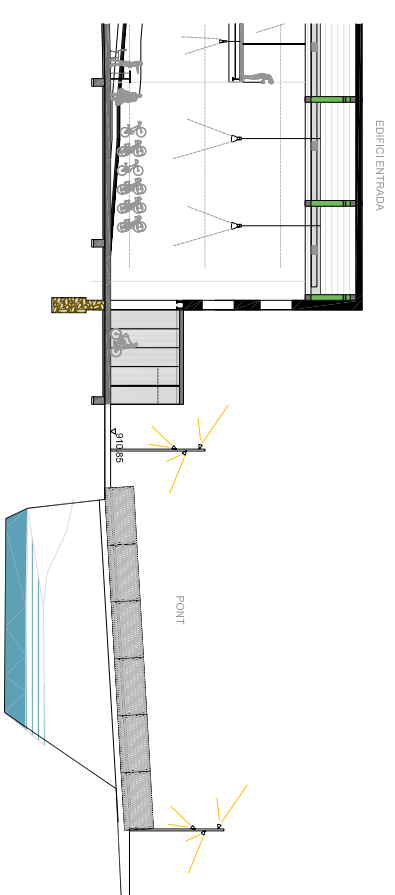



SECCIO DE L'ALBERG I ALCAT DE LA CASA DELS PROPETARIS DE LA FABRICA S.L.9
A1 E1:200 A3 E1:400

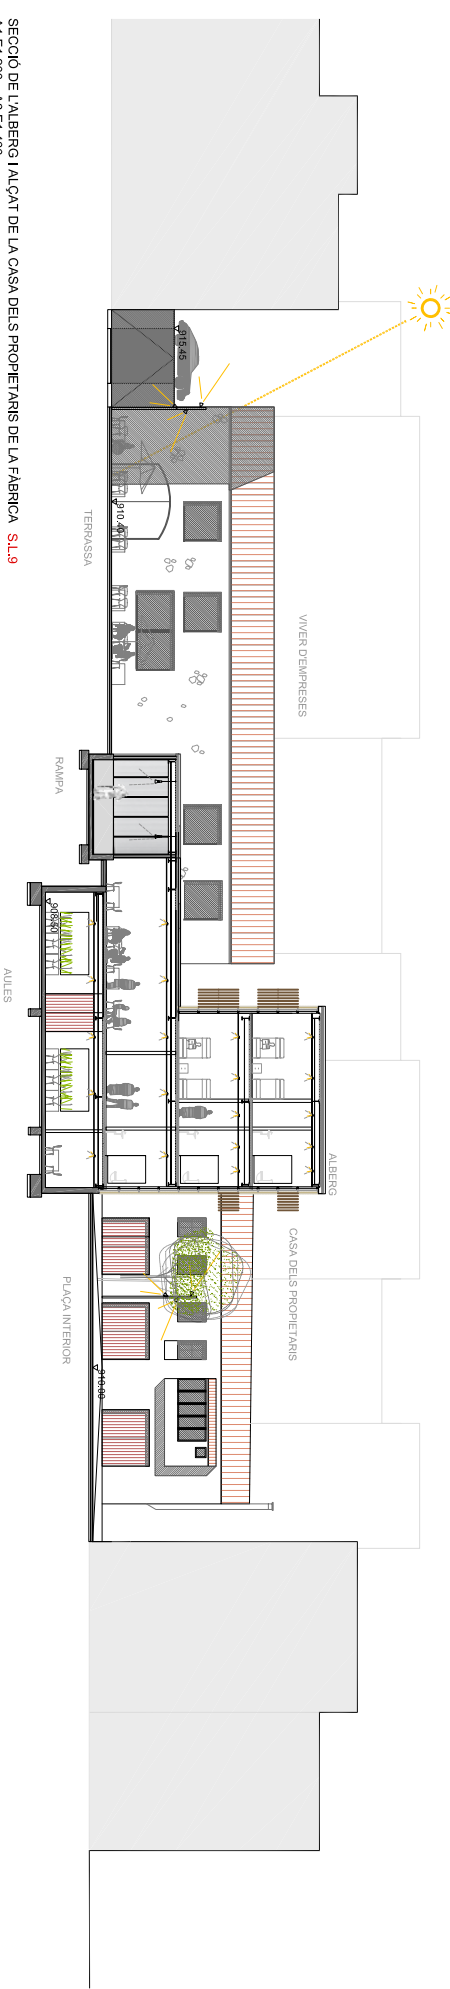


SECCIO DE LA UNIO NORD-EDIFICI ADMINISTRATIU-ALBERG-TORRE 1 S.L.8
A1 E1:200 A3 E1:400

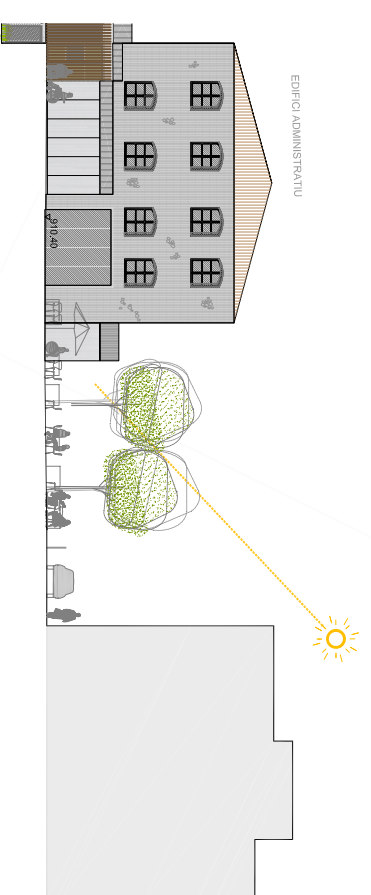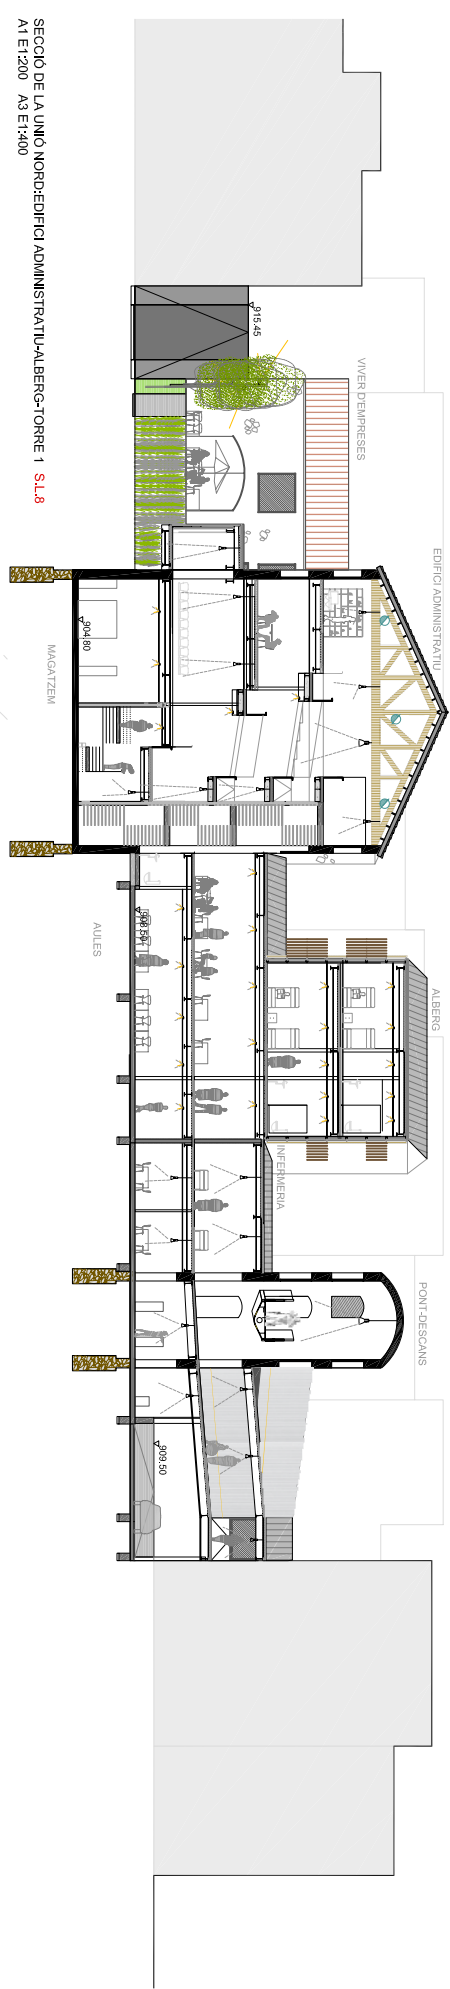

SECCIO DE LA UNIO NORD-EDIFICI ADMINISTRATIU-ALBERG-TORRE 2 S.L.7
A1 E1:200 A3 E1:400

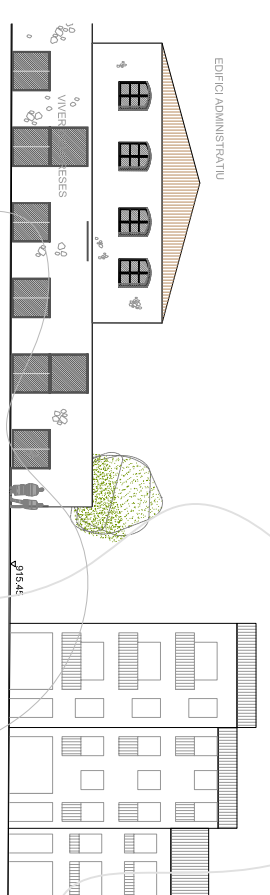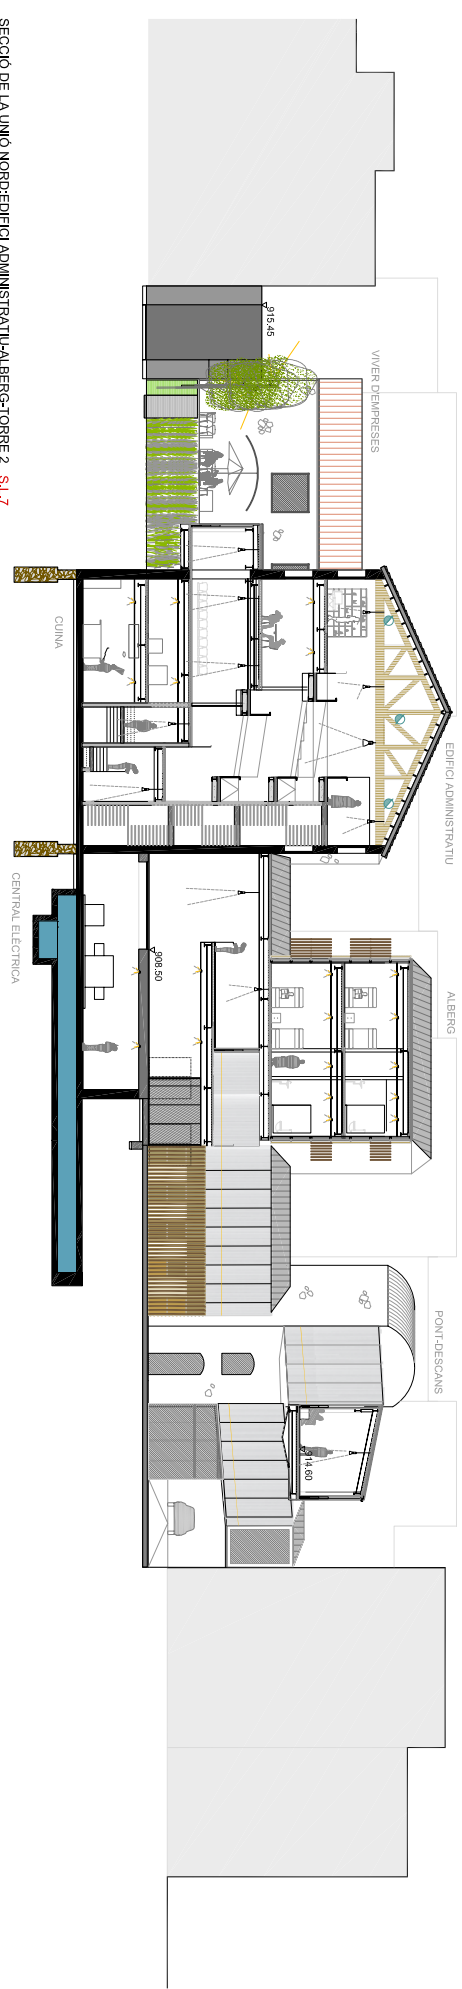

ALCAT DEL CARRER ERES MIRANT CAP AL NORD S.L.6
A1 E1:200 A3 E1:400

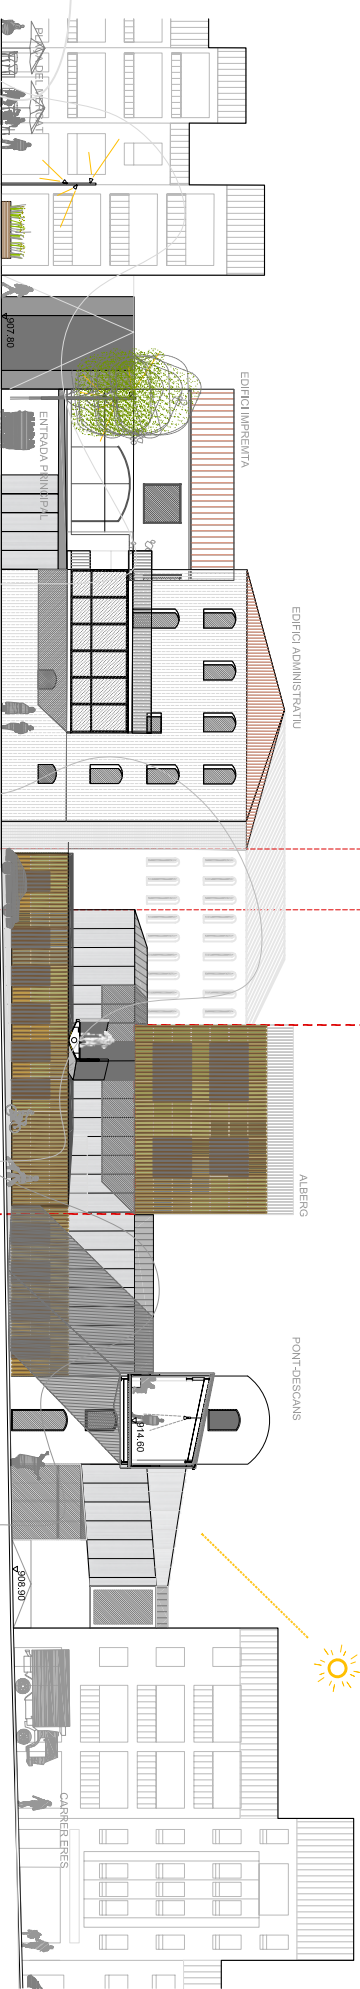

CENTRE ESPECIALITZAT DE TECNIFICACIO ESPORTIVA D'ALTA MUNTANYA DE LA VALL DE RIBES

PFC QT 07/08
EN DO
SECCIONS
LONGITUDINALS 2/2 N°75/40