
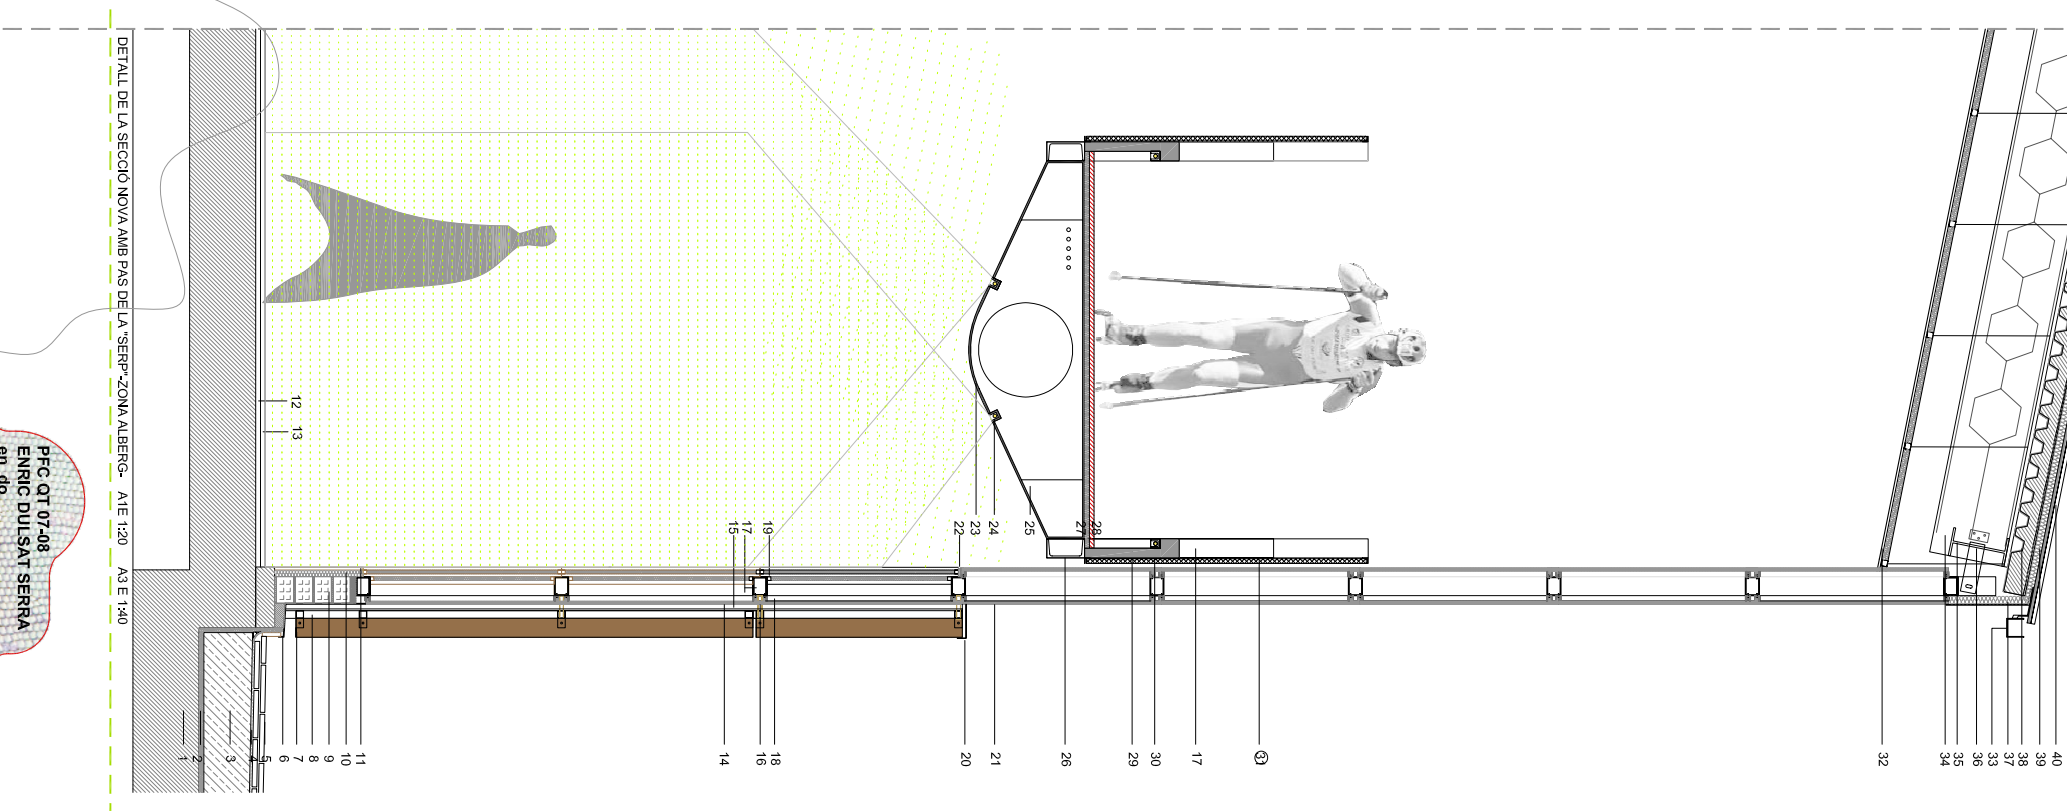
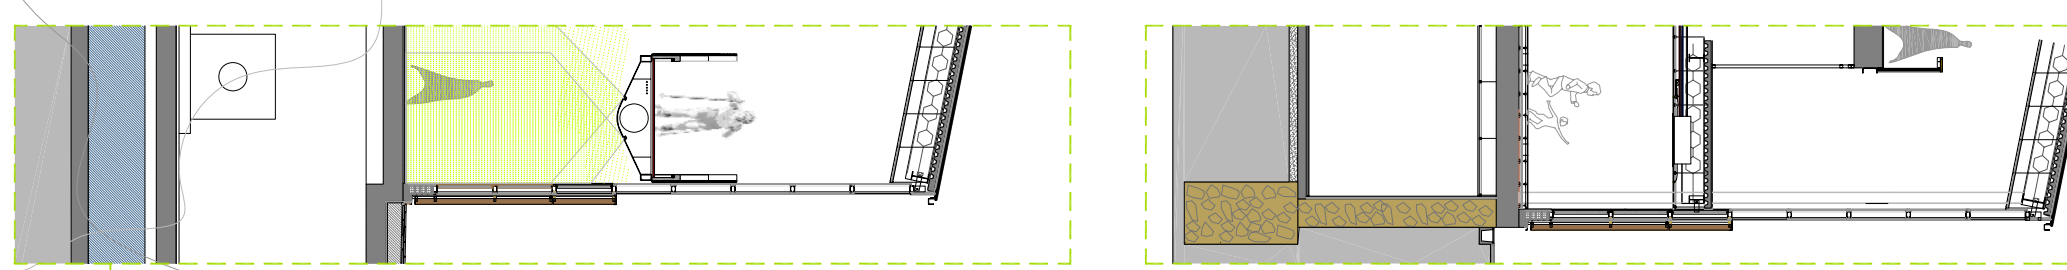
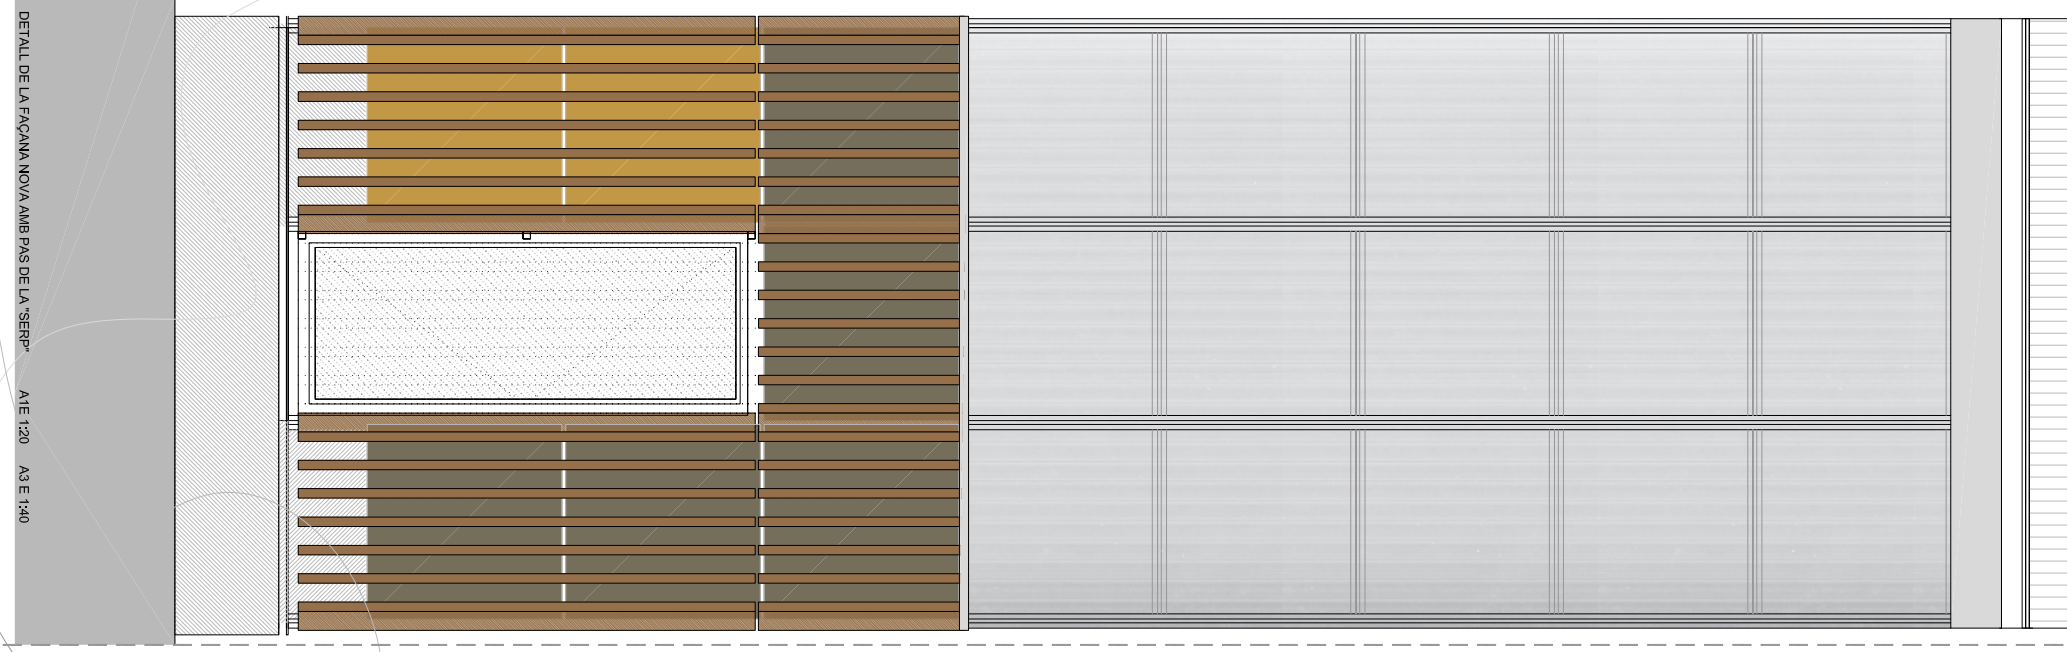
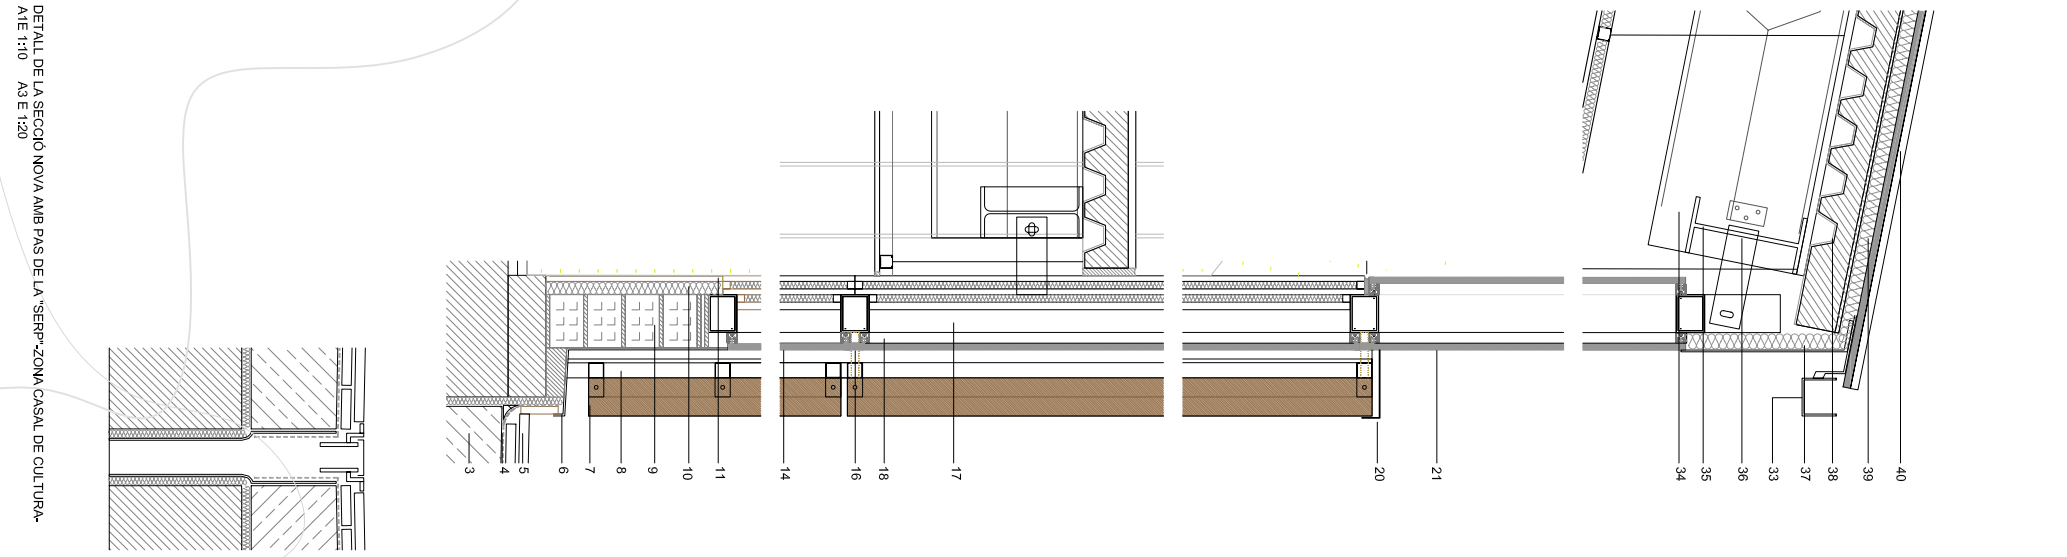


DETALL FAÇANA NOVA - RAMPÀ

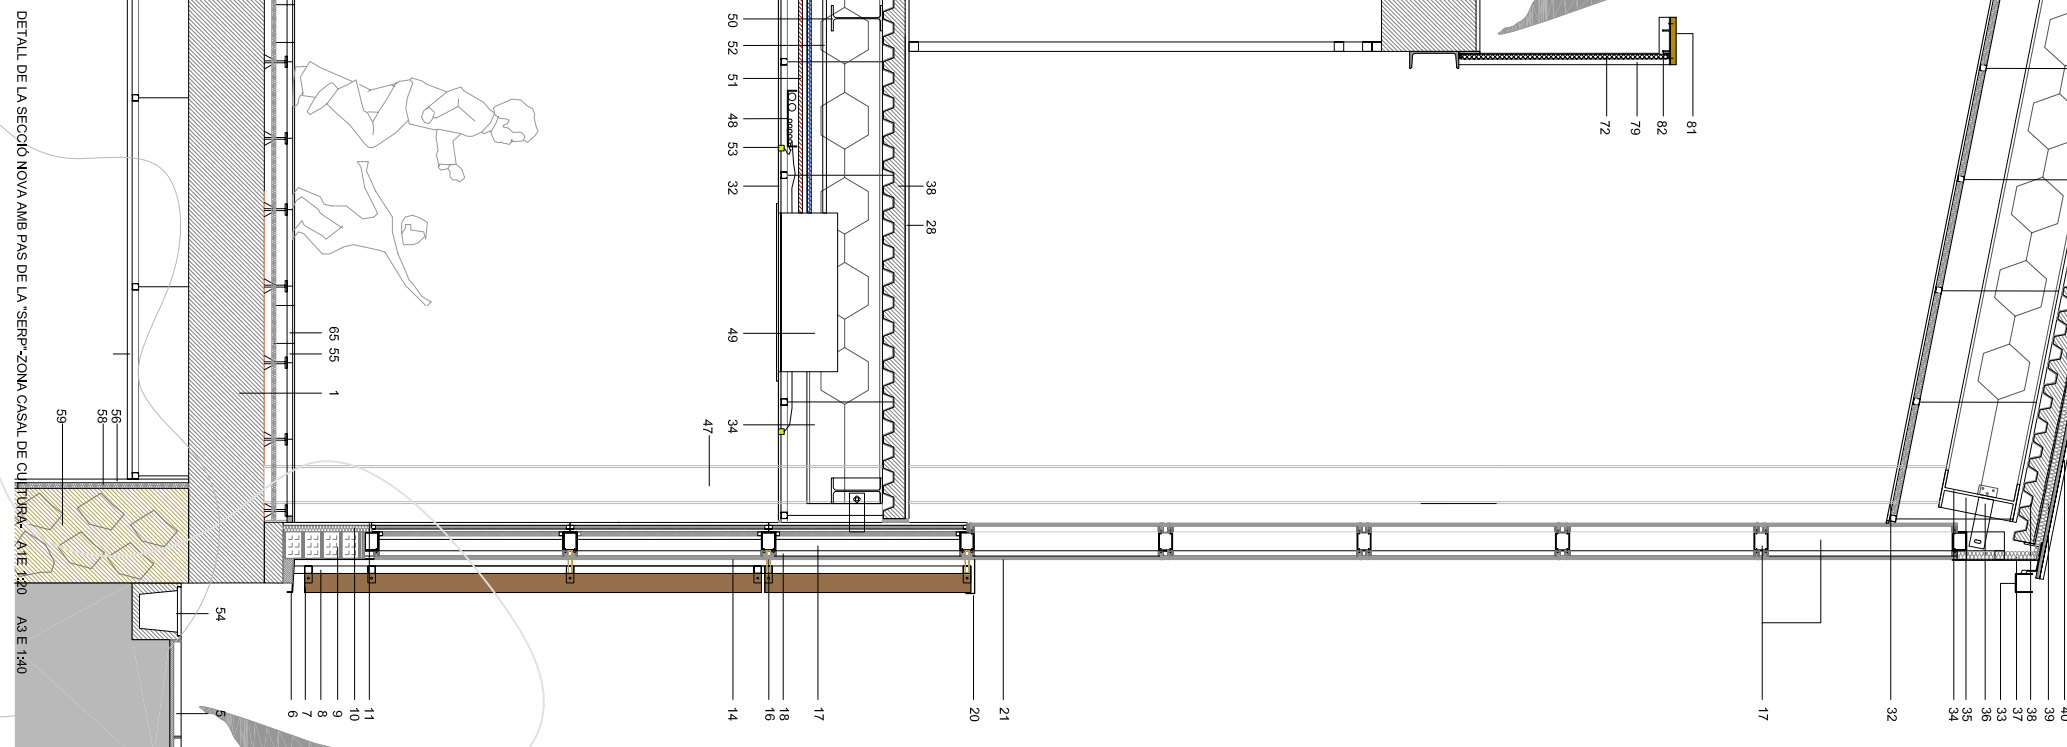

DETALL DE LA SECCIÓ NOVA AMB PAS DE LA "SERP"-ZONA CASAL DE CULTURA- A/E 1:30 A3 E 1:40

DETALL DE LA SECCIÓ NOVA AMB PAS DE LA "SERP"-ZONA CASAL DE CULTURA- A/E 1:10 A3 E 1:20

DETALL DE LA SECCIÓ NOVA AMB PAS DE LA "SERP"-ZONA ALBERG- A/E 1:20 A3 E 1:40

DETALL DE LA SECCIÓ NOVA AMB PAS DE LA "SERP"-ZONA ALBERG- A/E 1:20 A3 E 1:40

PCF. 07-08 ENRIC DULSAT SERRA N°28140

DETALLS RAMPÀ