



ESTADO ACTUAL

PROYECTO PLANTEADO POR EL AYUNTAMIENTO


PROYECTO PLANTEADO EN PFC

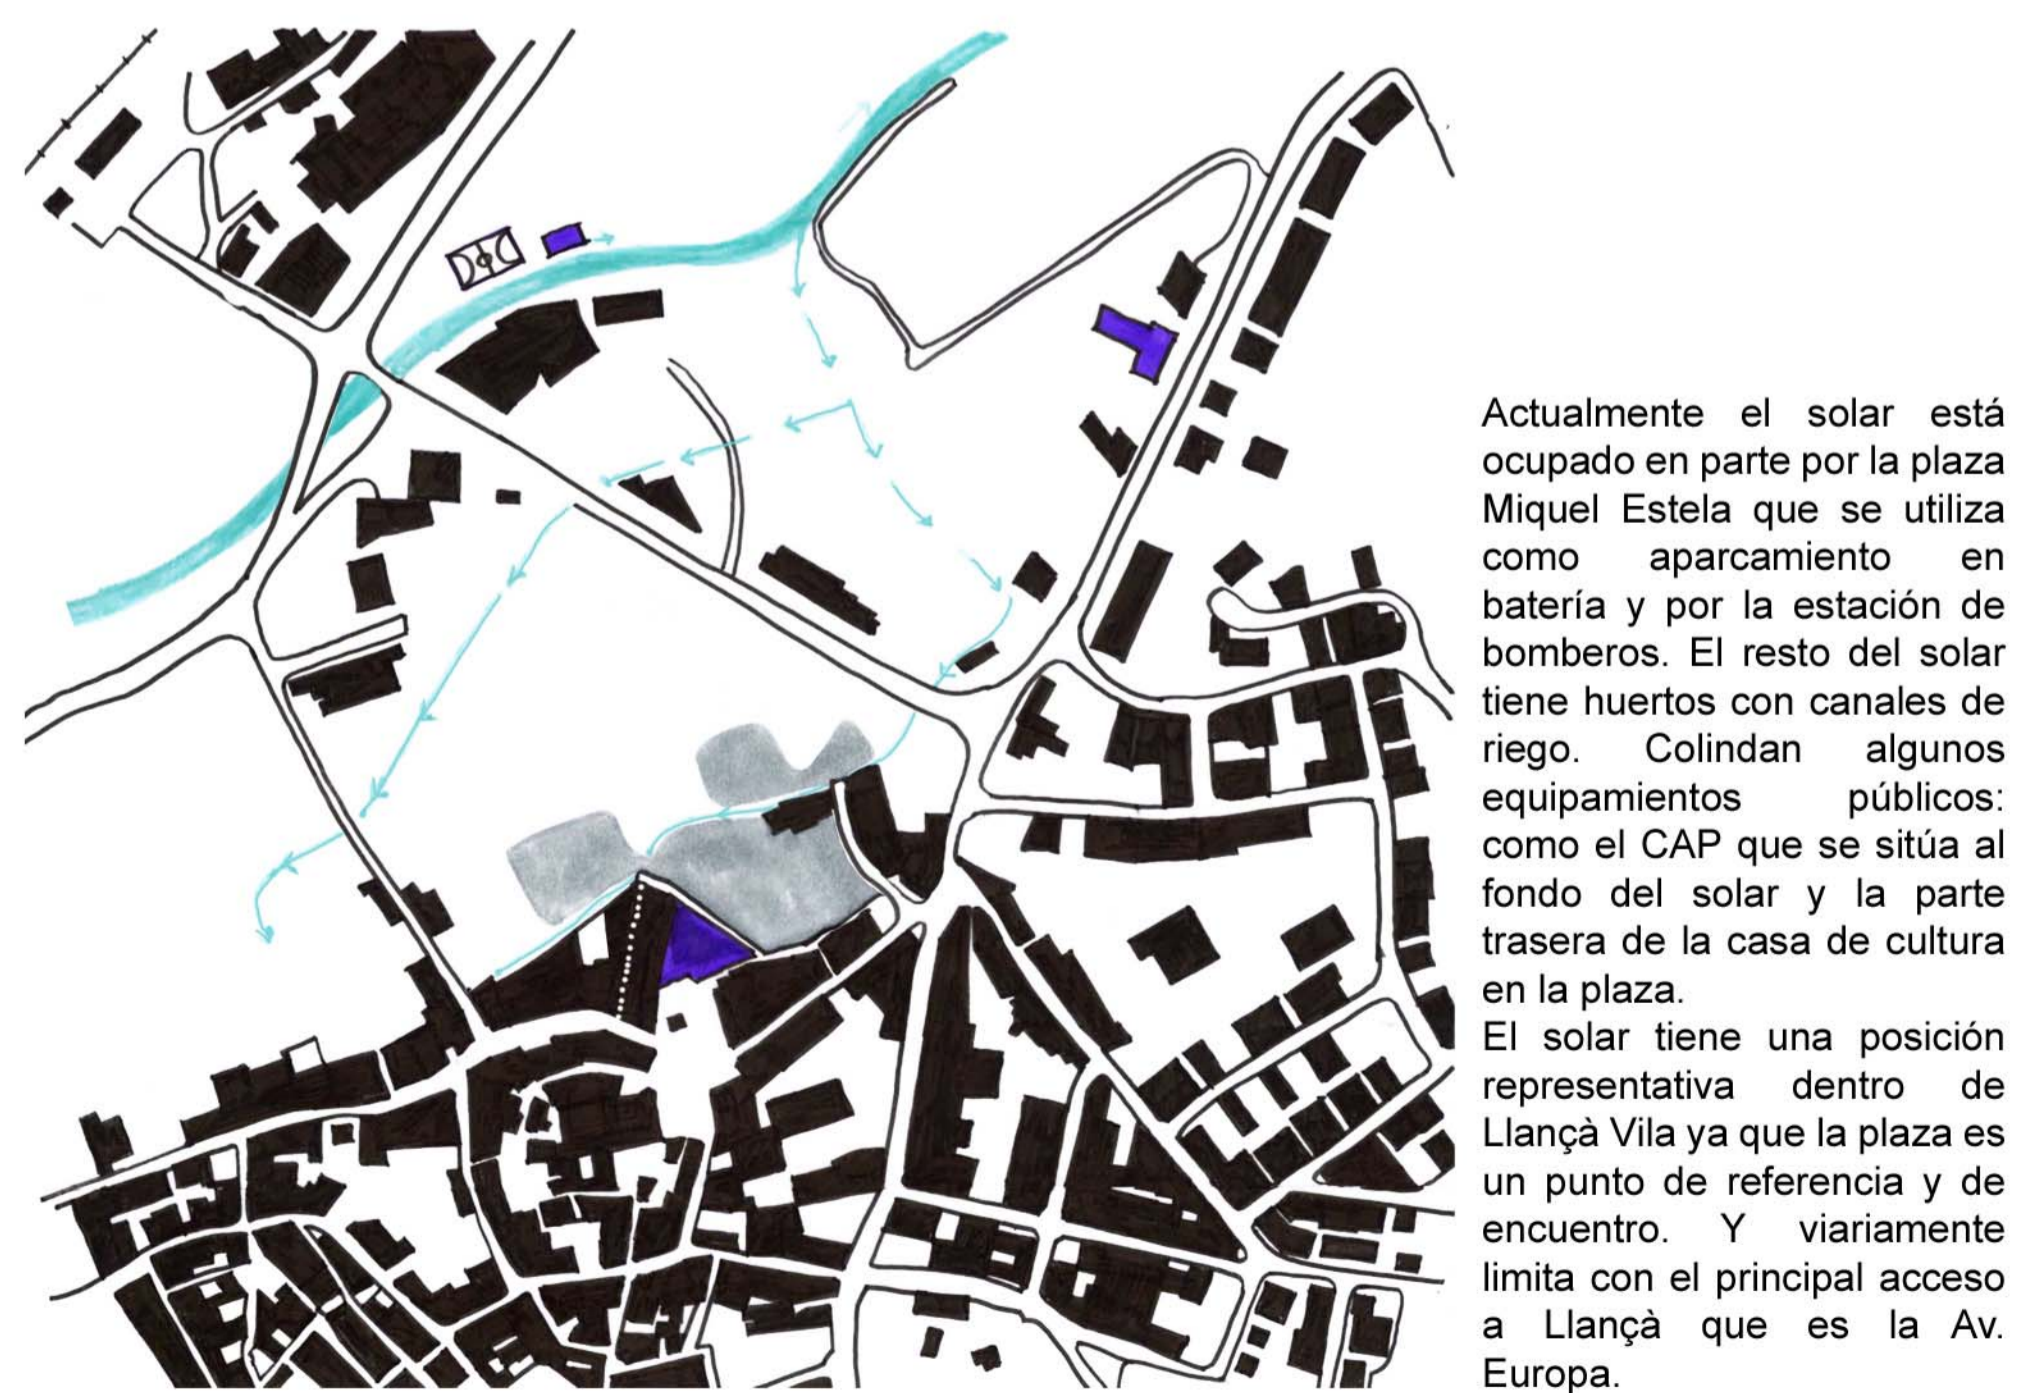

Actualmente el solar está ocupado en parte por la plaza Miquel Estela que se utiliza como aparcamiento en batería y por la estación de bomberos. El resto del solar tiene huertos con canales de riego. Colindan algunos equipamientos públicos: como el CAP que se sitúa al fondo del solar y la parte trasera de la casa de cultura en la plaza. El solar tiene una posición representativa dentro de Llança Vila ya que la plaza es un punto de referencia y de encuentro. Y viariamente limita con el principal acceso a Llança que es la Av. Europa.

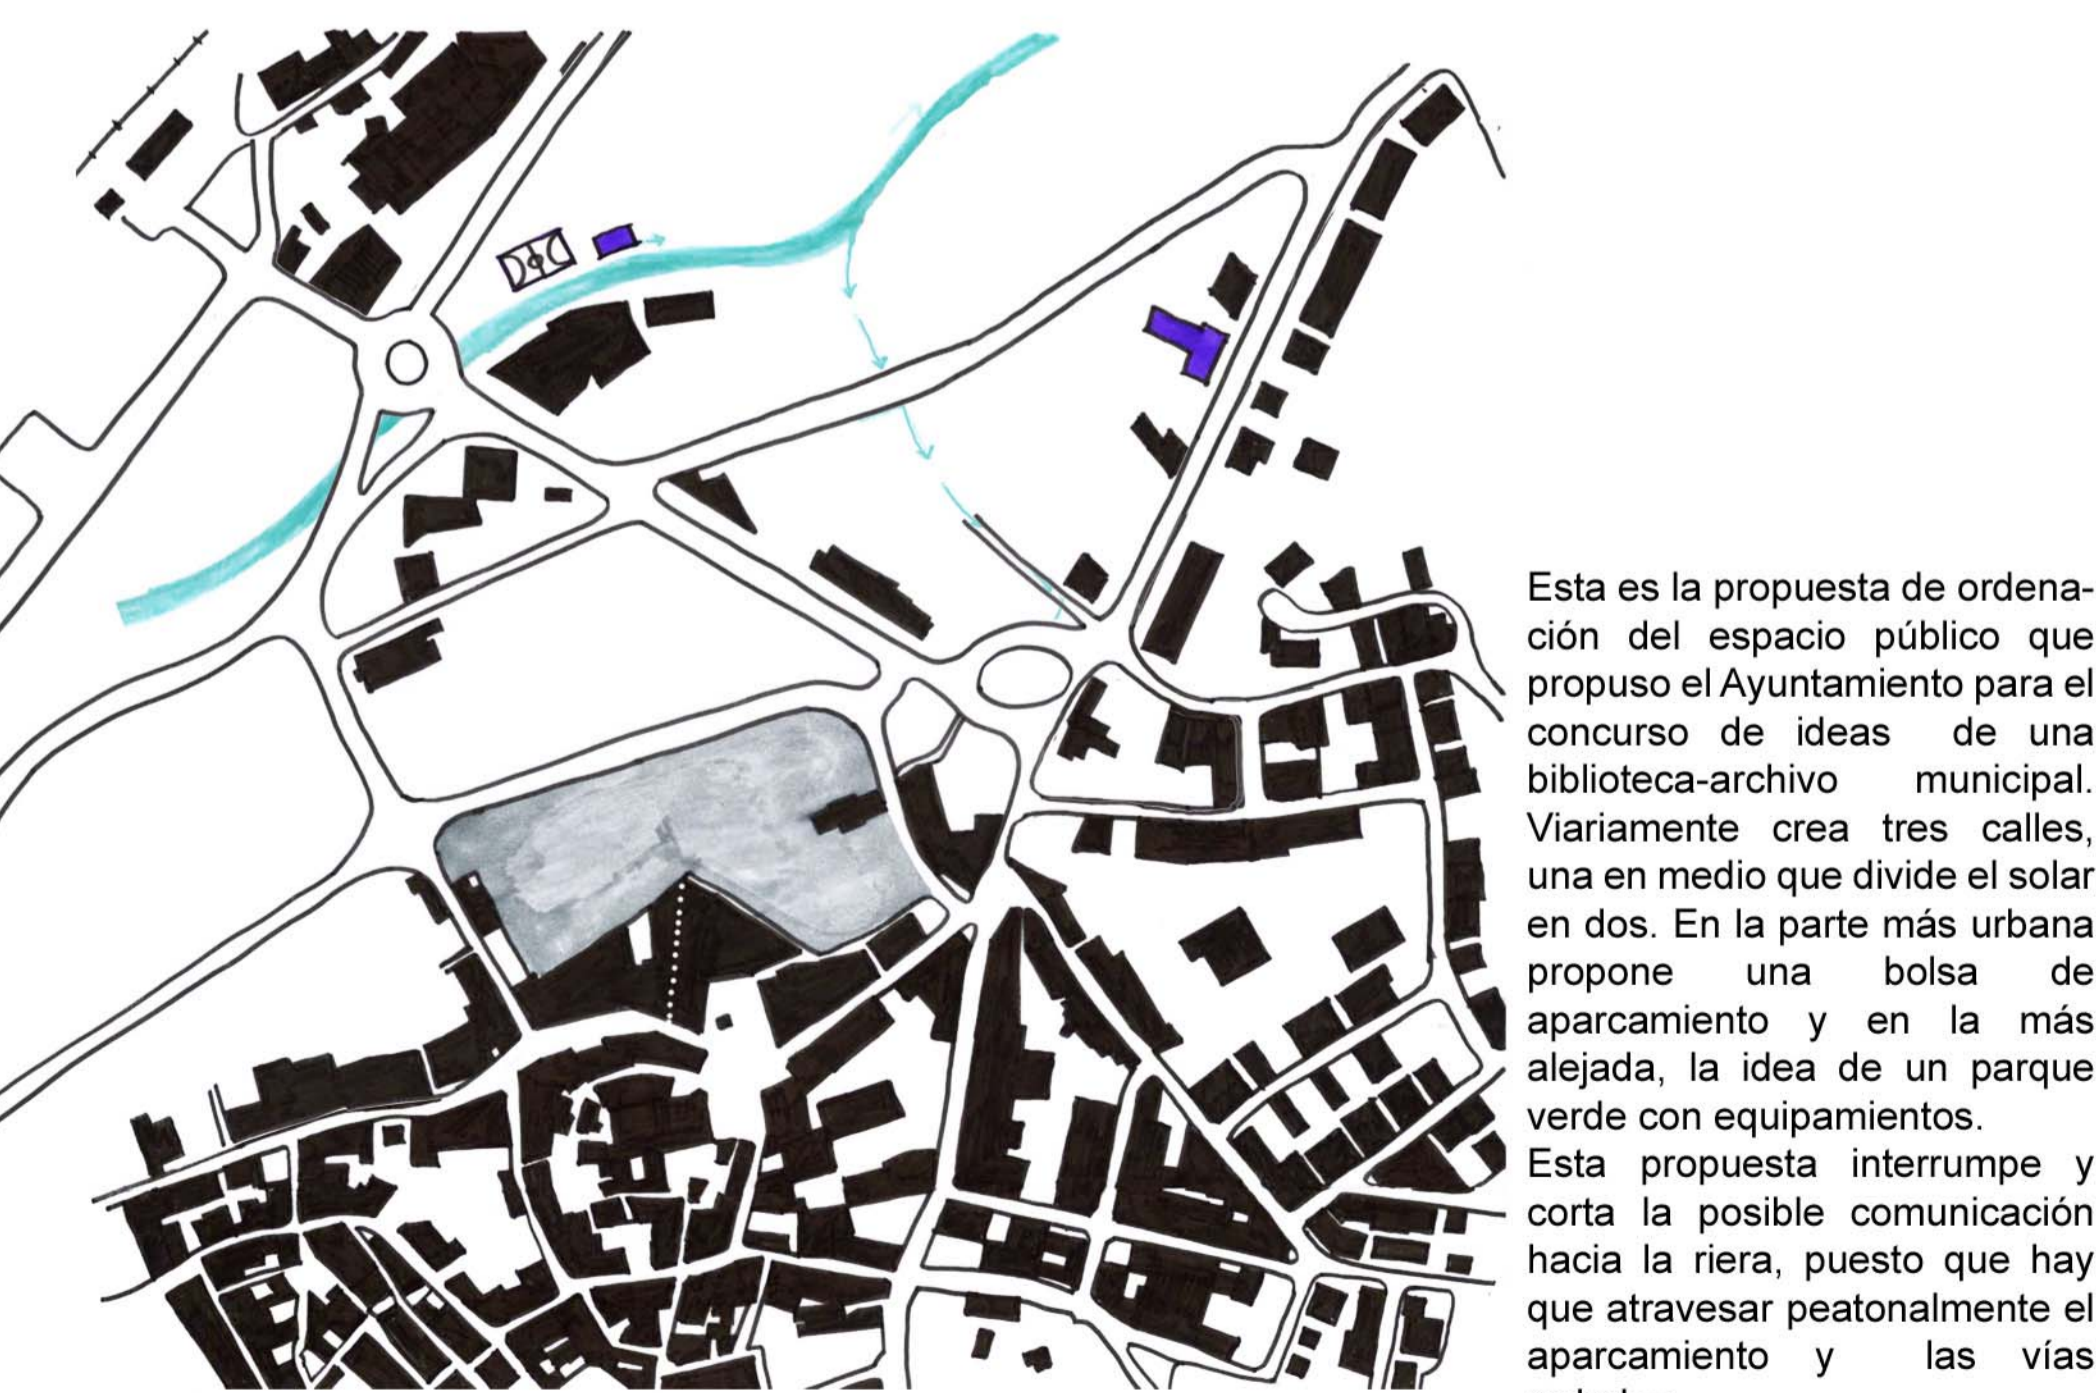

Esta es la propuesta de ordenación del espacio público que propuso el Ayuntamiento para el concurso de ideas de una biblioteca-archivo municipal. Viariamente crea tres calles, una en medio que divide el solar en dos. En la parte más urbana propone una bolsa de aparcamiento y en la más alejada, la idea de un parque verde con equipamientos. Esta propuesta interrumpe y corta la posible comunicación hacia la riera, puesto que hay que atravesar peatonalmente el aparcamiento y las vías rodadas.

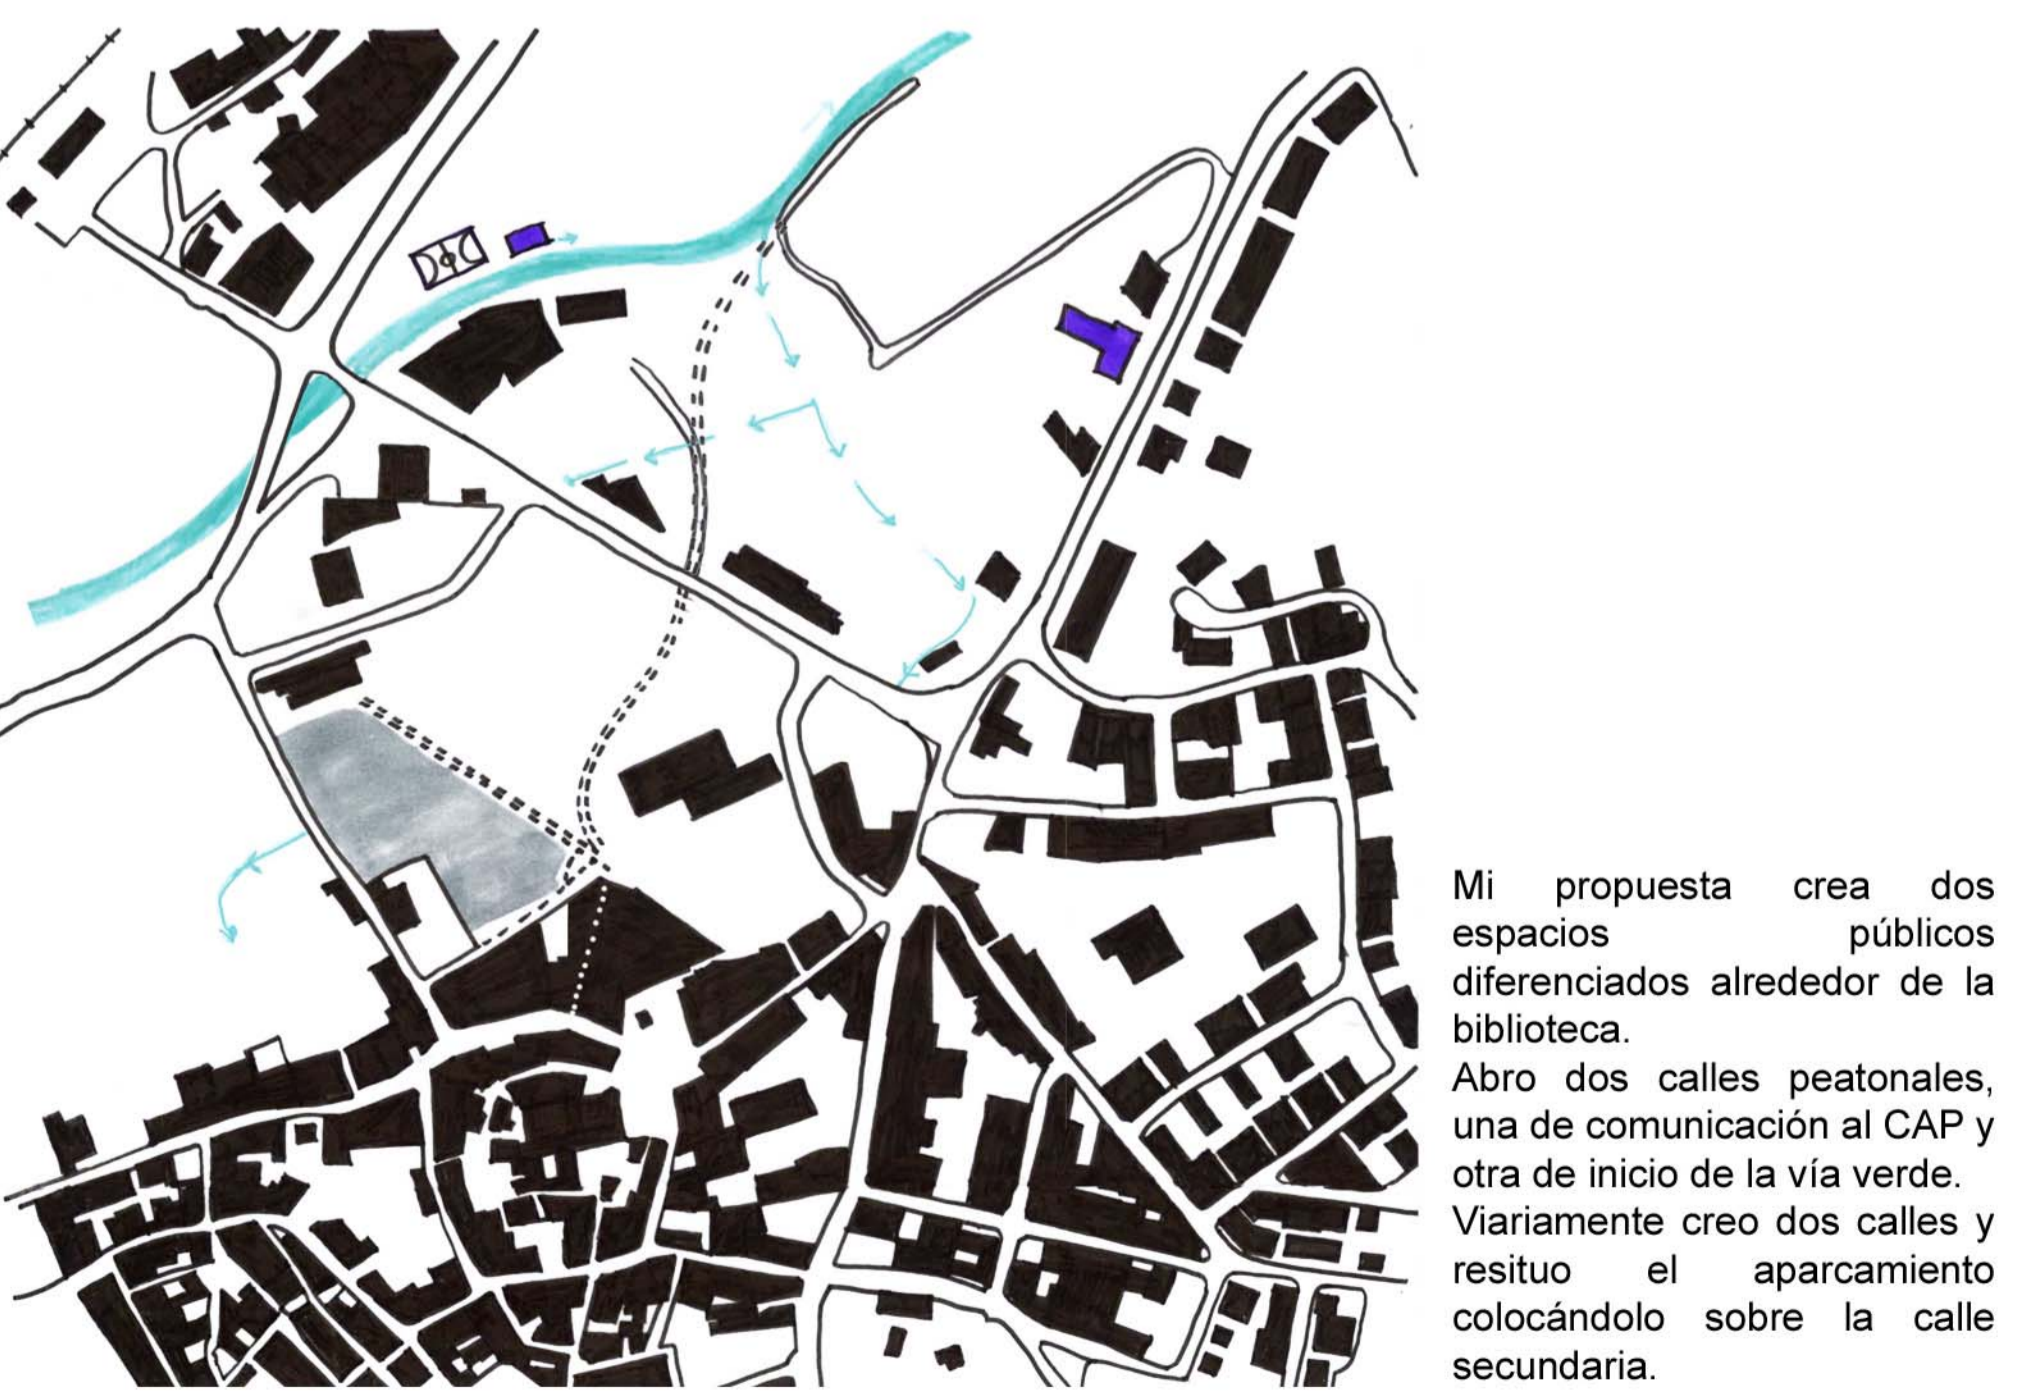

Mi propuesta crea dos espacios públicos diferenciados alrededor de la biblioteca. Abro dos calles peatonales, una de comunicación al CAP y otra de inicio de la vía verde. Viariamente creo dos calles y resituo el aparcamiento colocándolo sobre la calle secundaria.

02 PREEXISTENCIAS