




ESQUEMA PROGRAMA

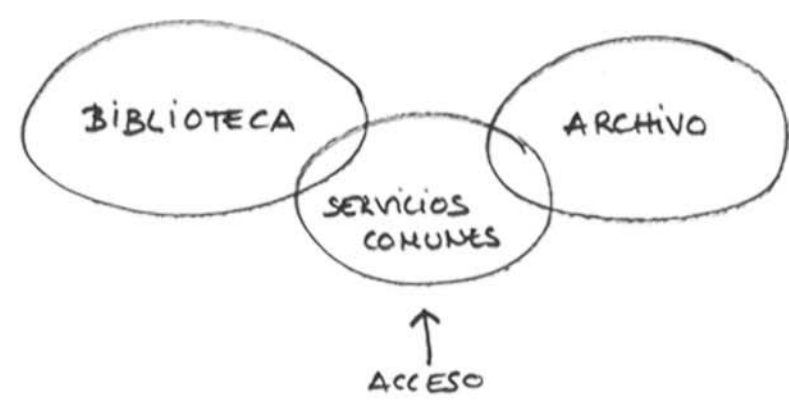



EVOLUCIÓN DE LA CAJA

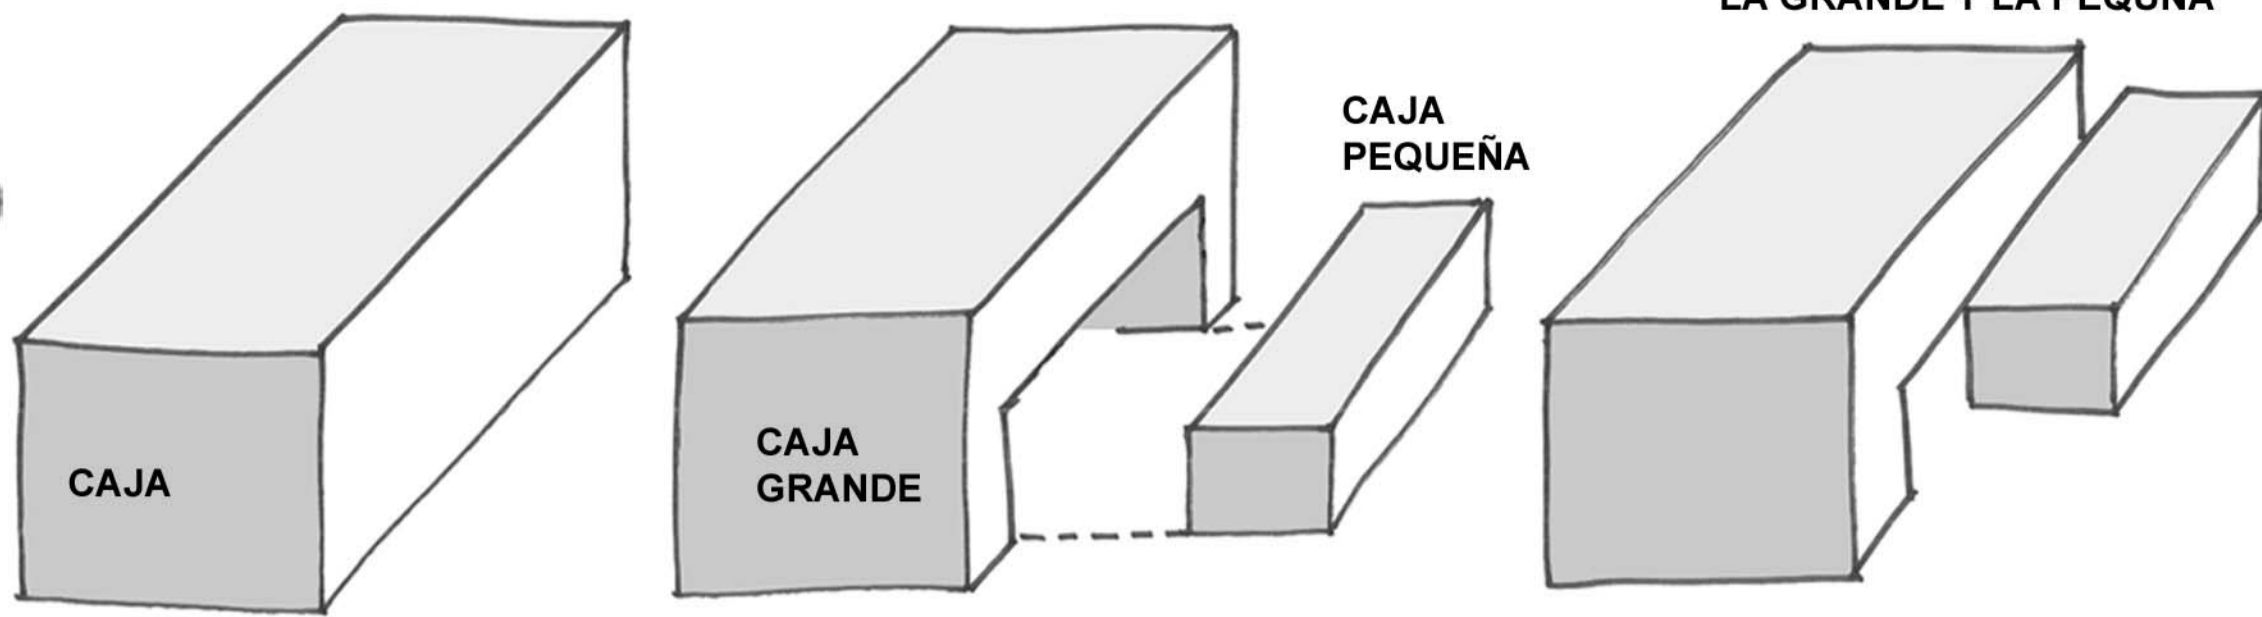


MÉTODOS DE TRABAJO

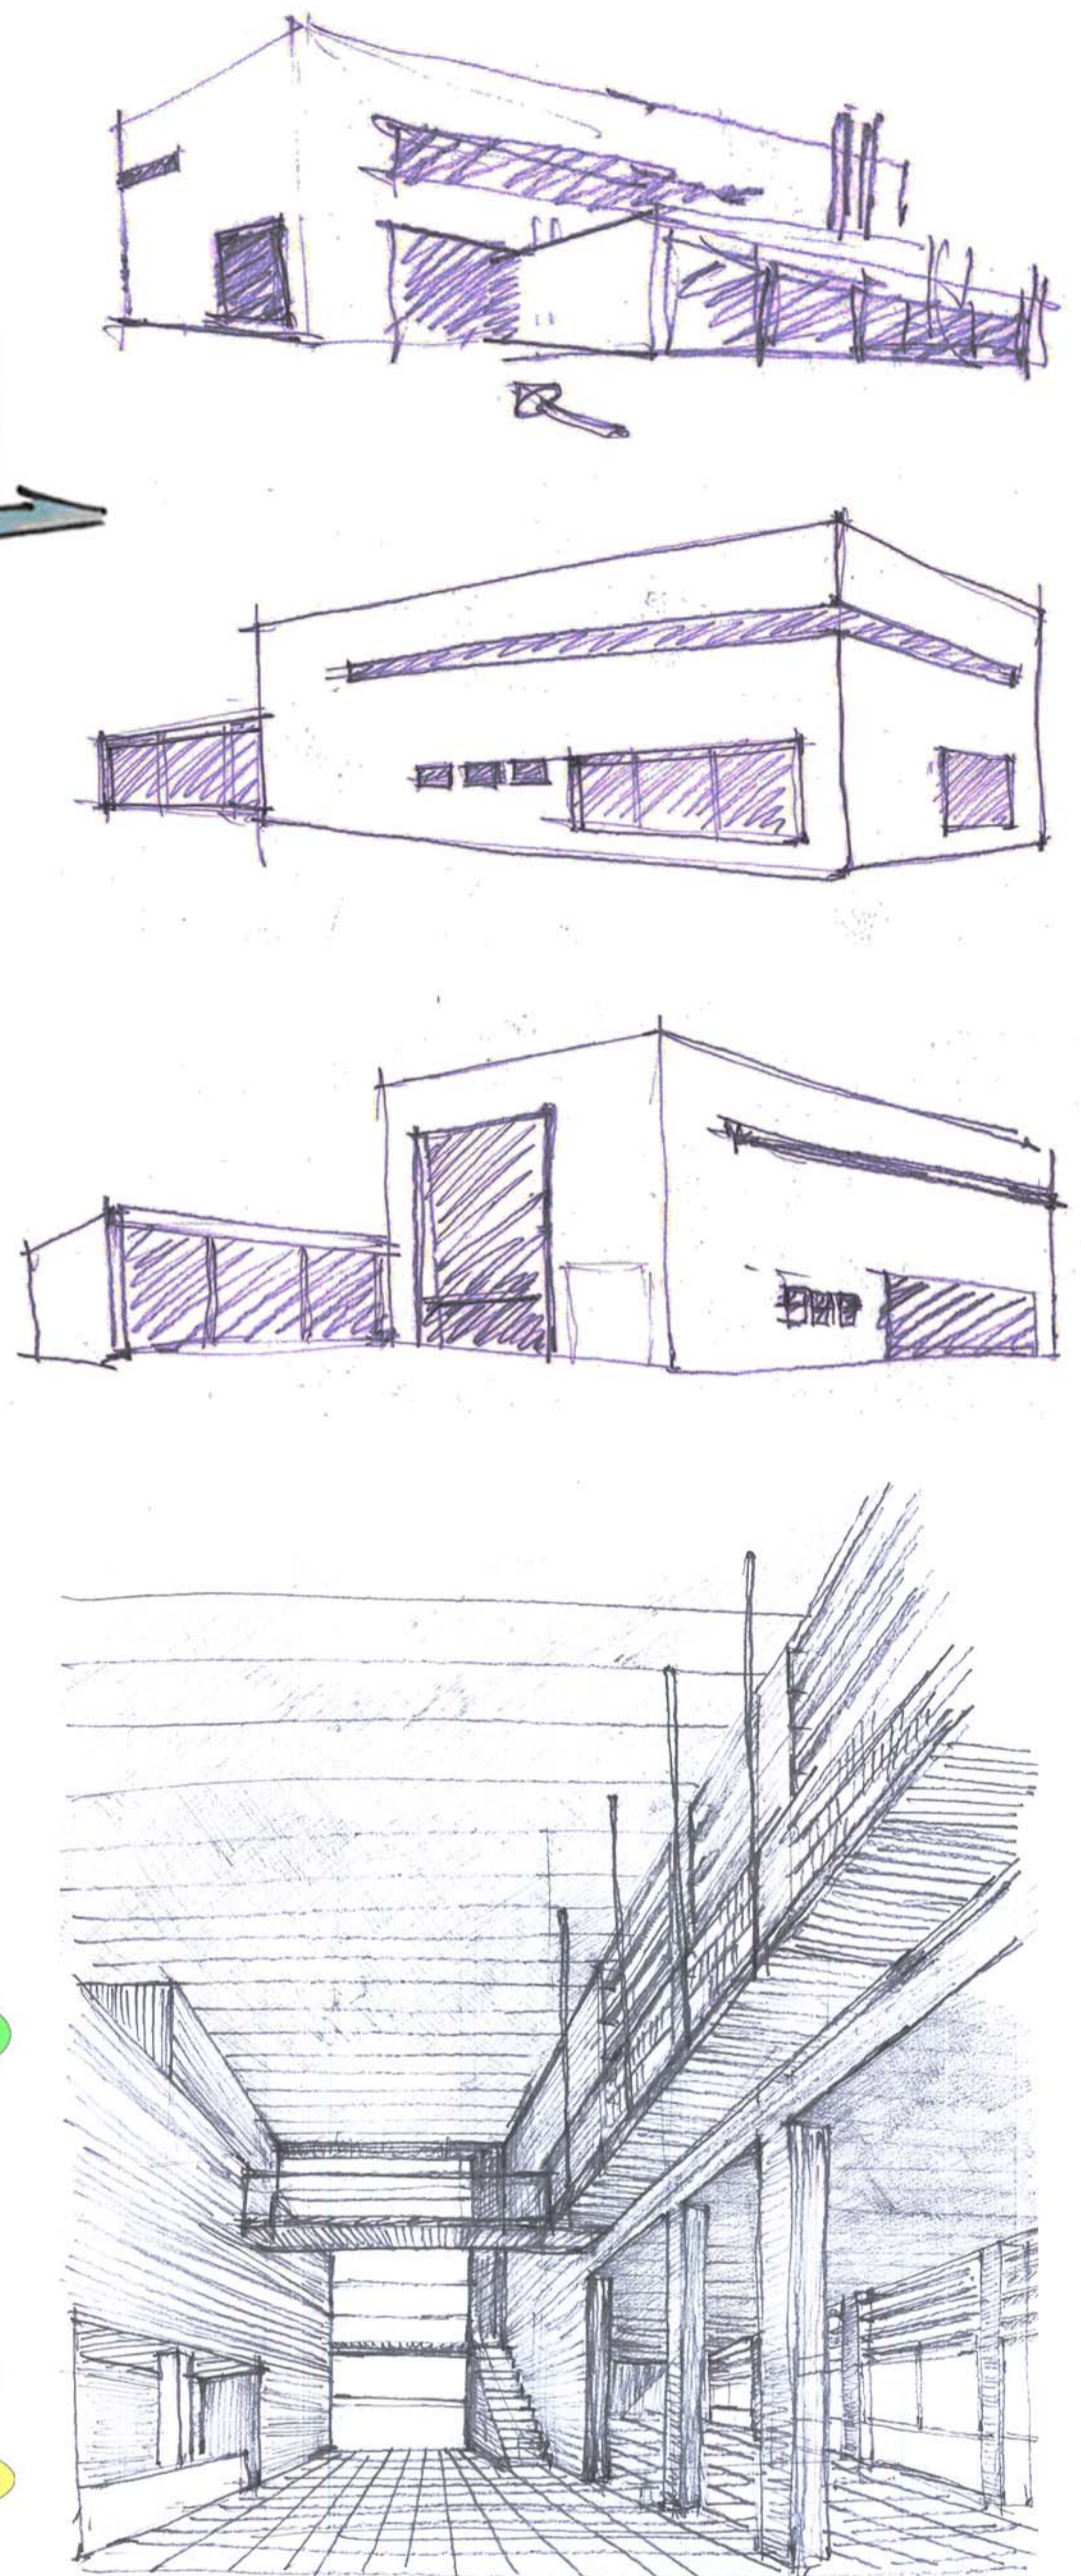


ASOLEAMIENTO Y VIENTO

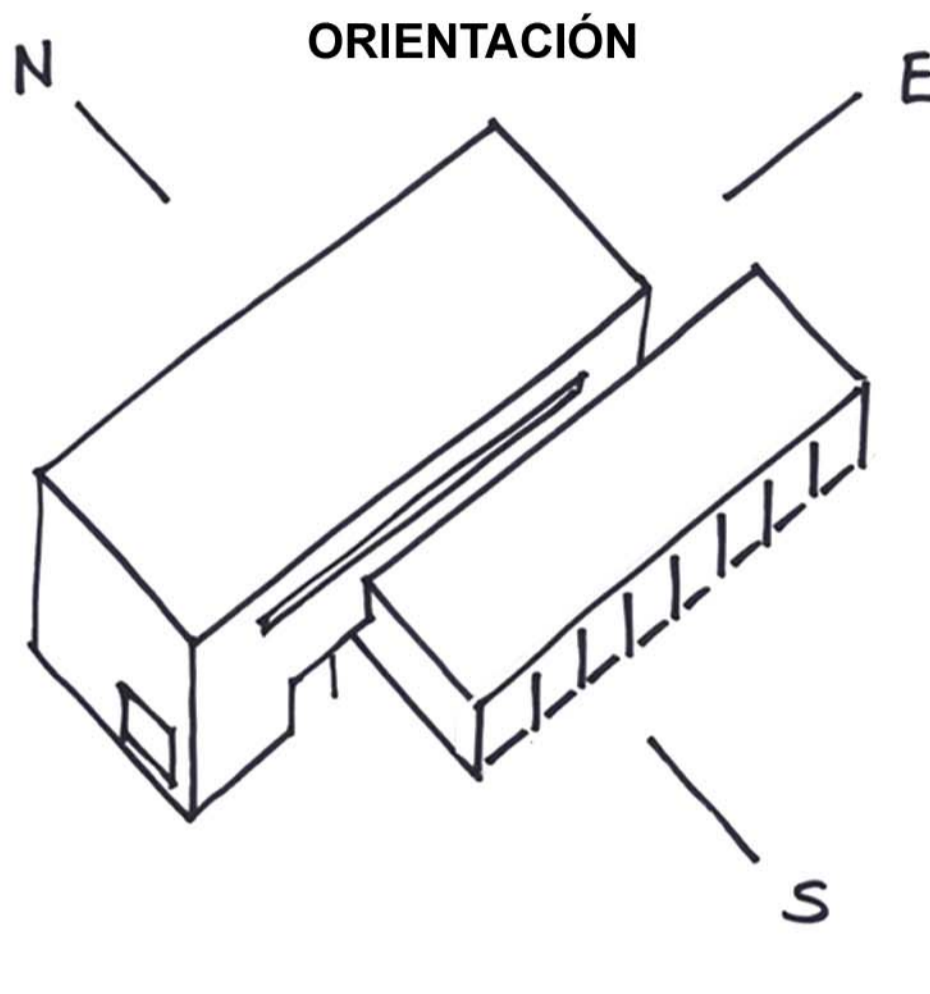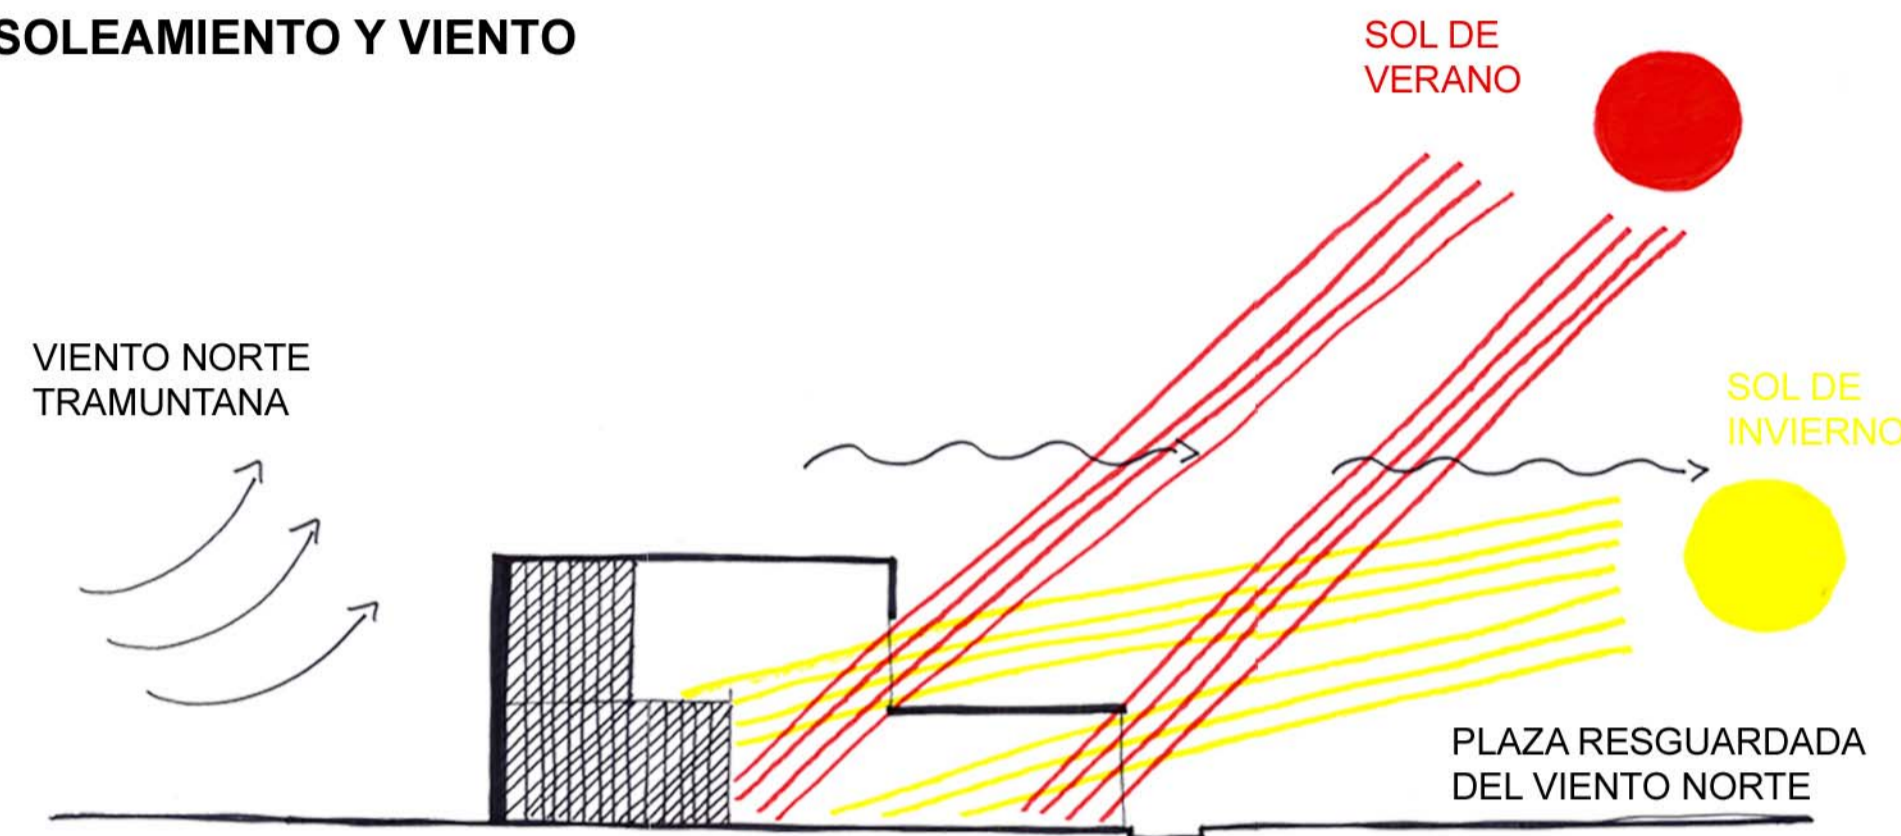


OPACO TRANSPARENTE

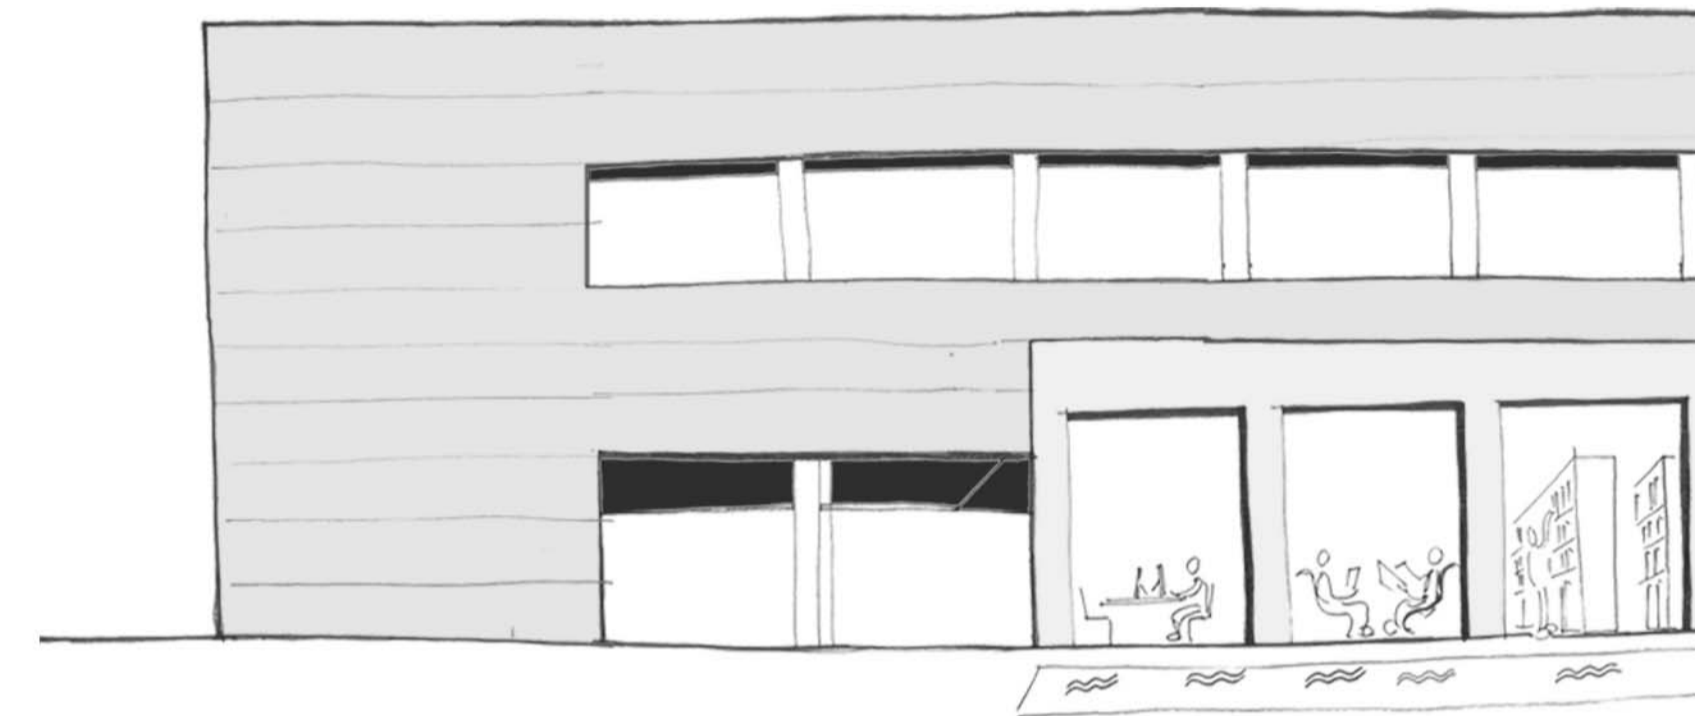




VIA VERDE CON EQUIPAMIENTOS

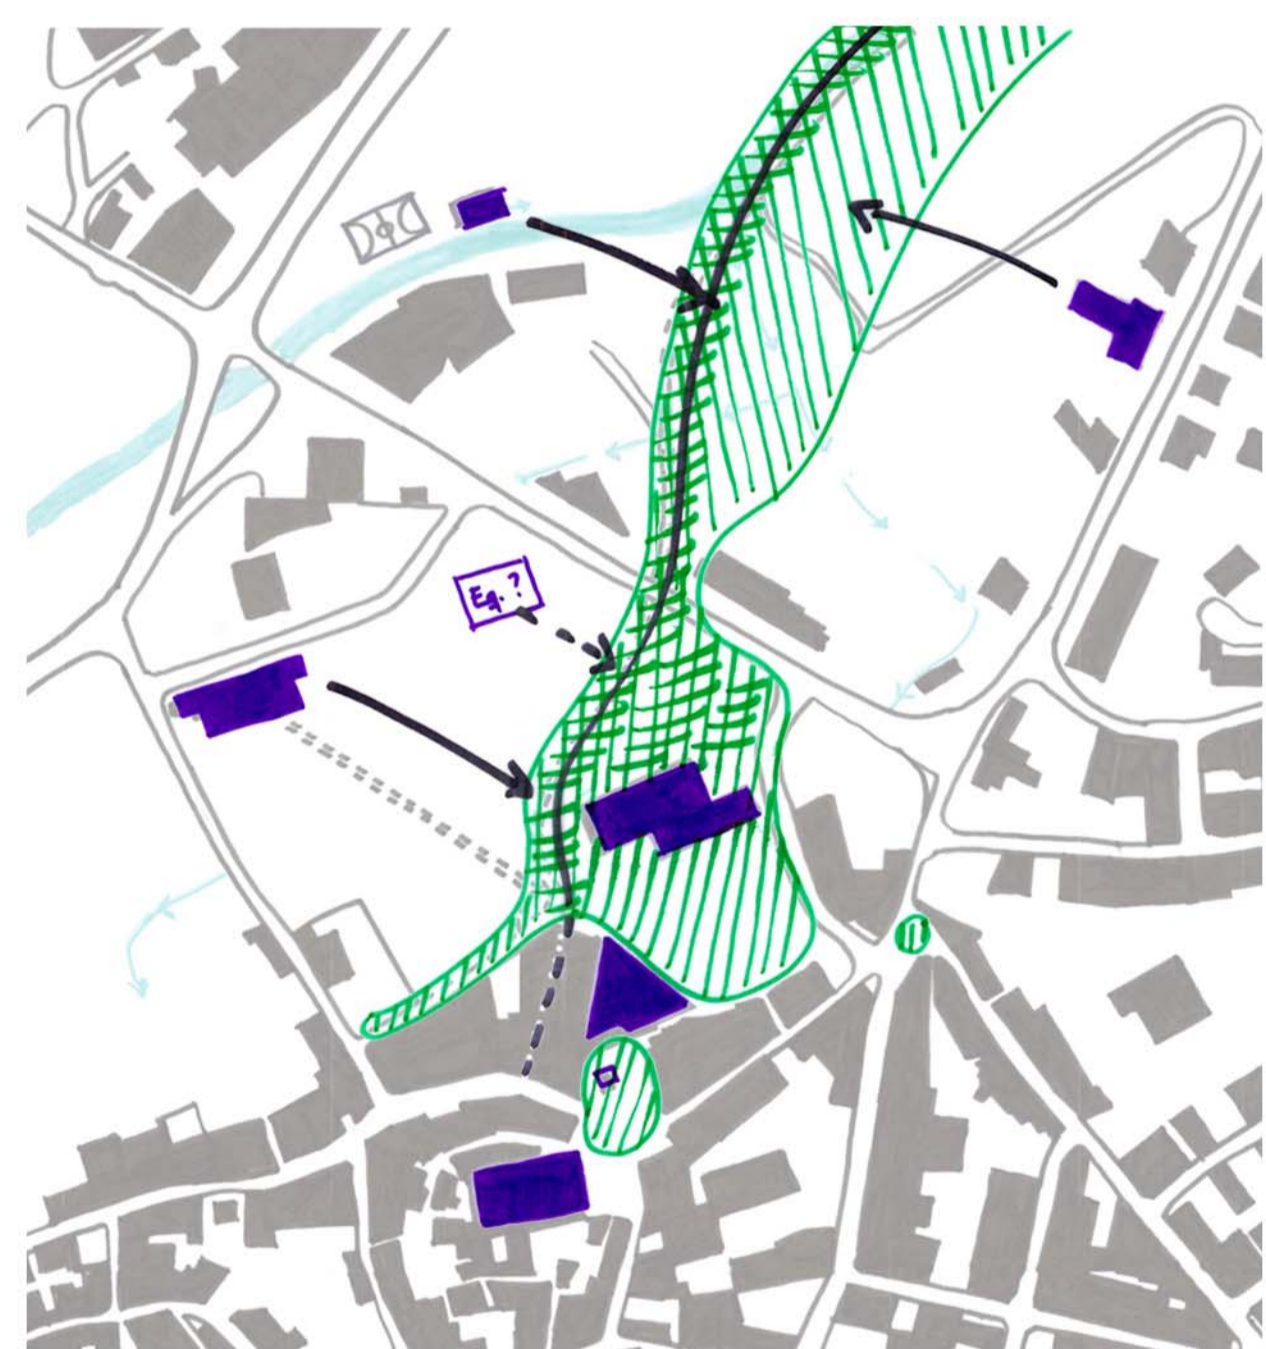


RECORRIDOS PEATONALES

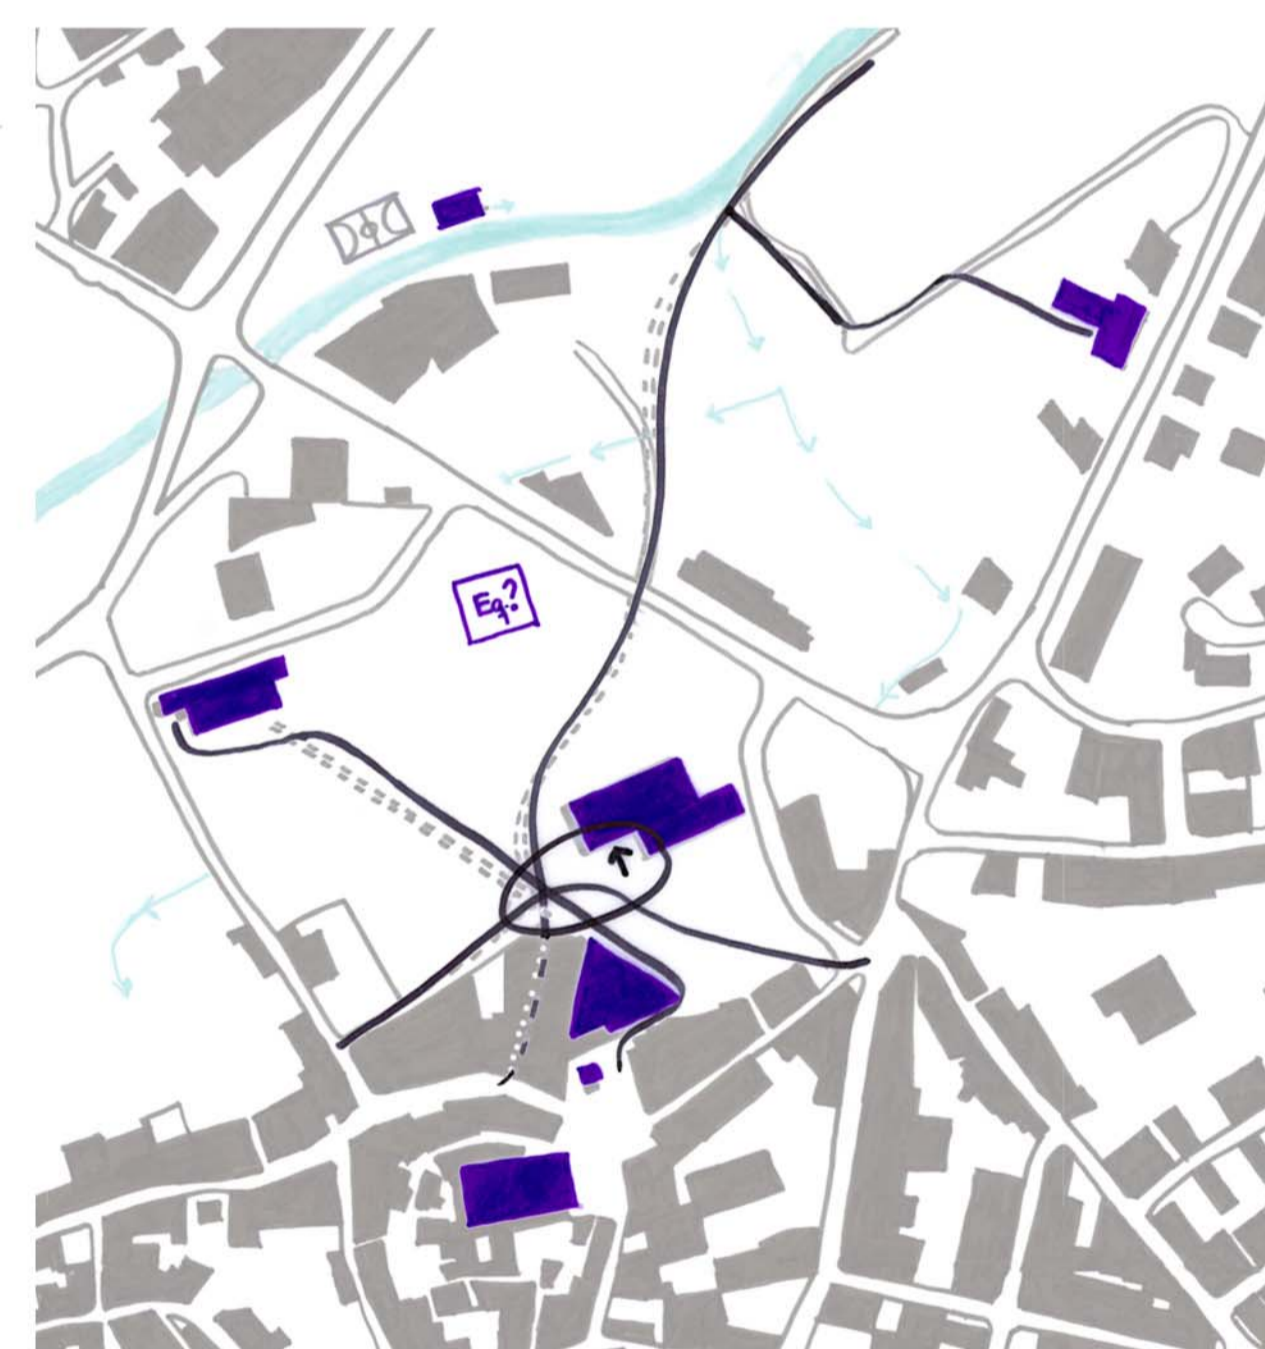

ORGANIGRAMA USOS

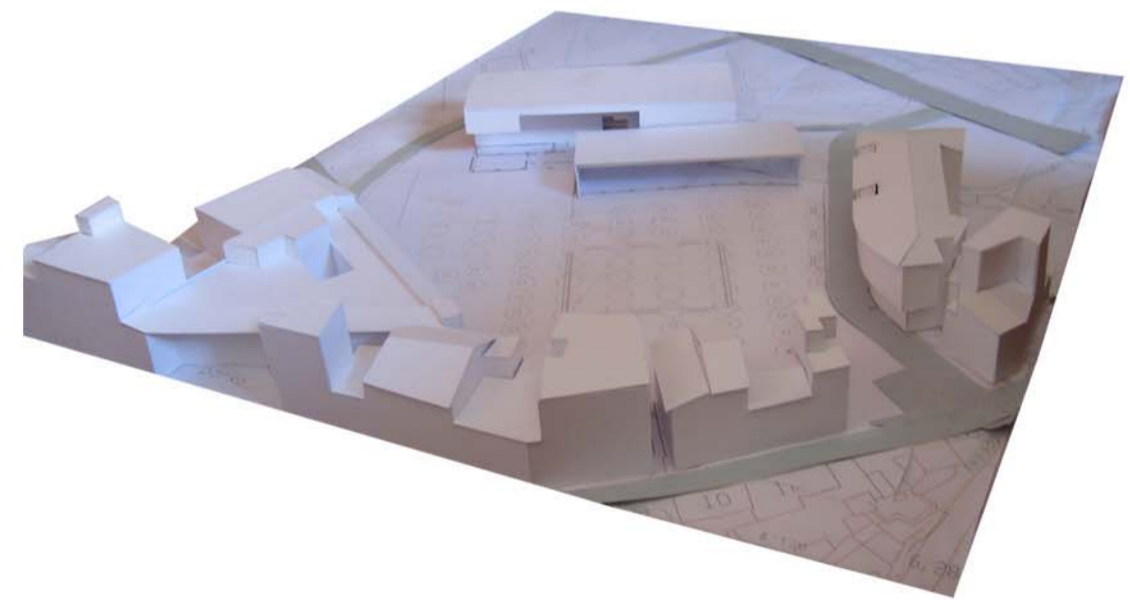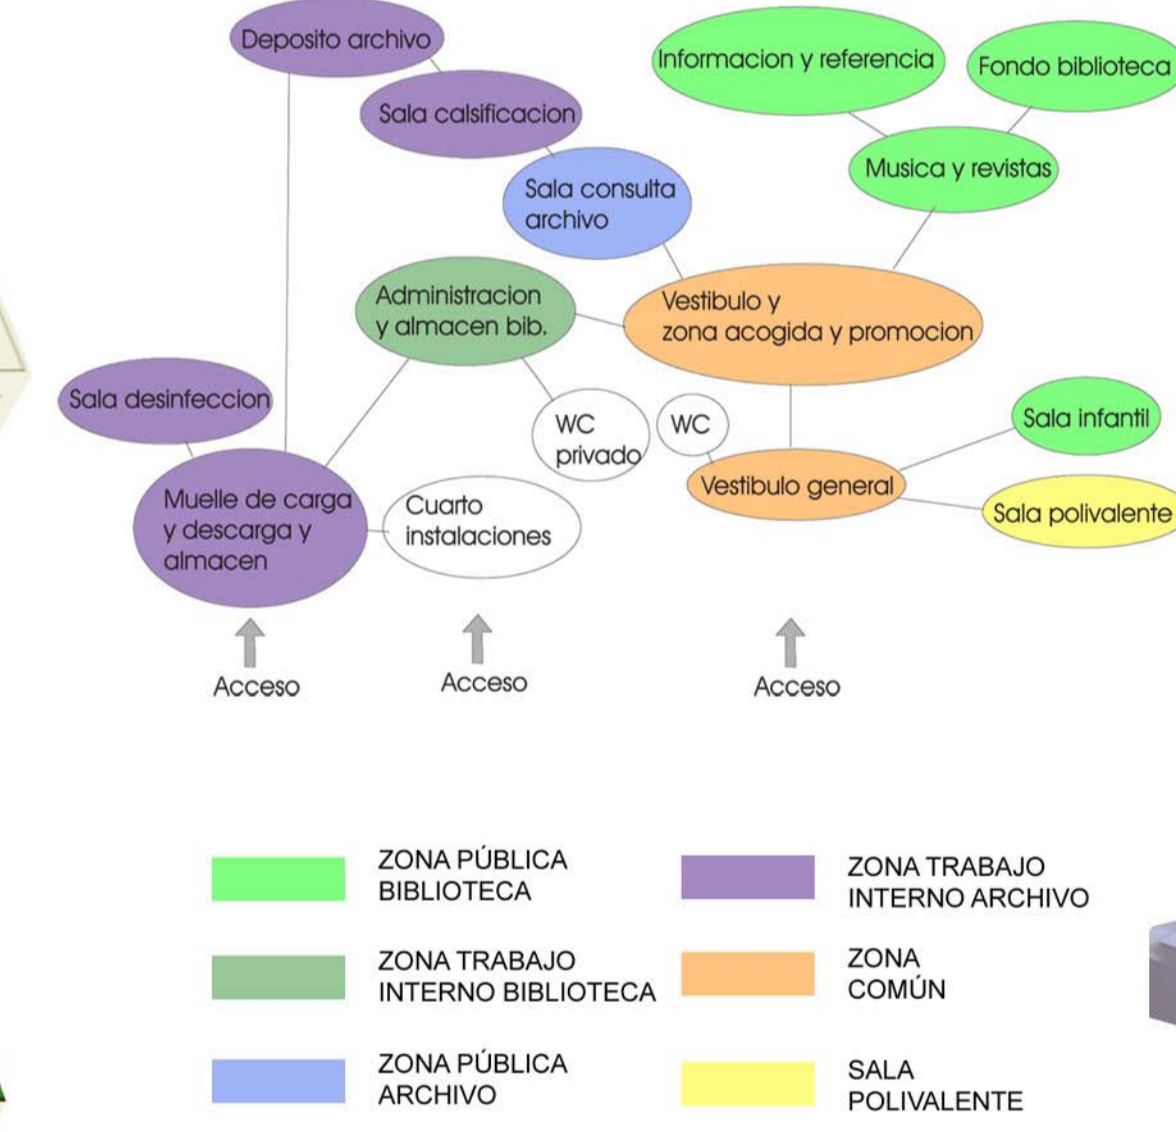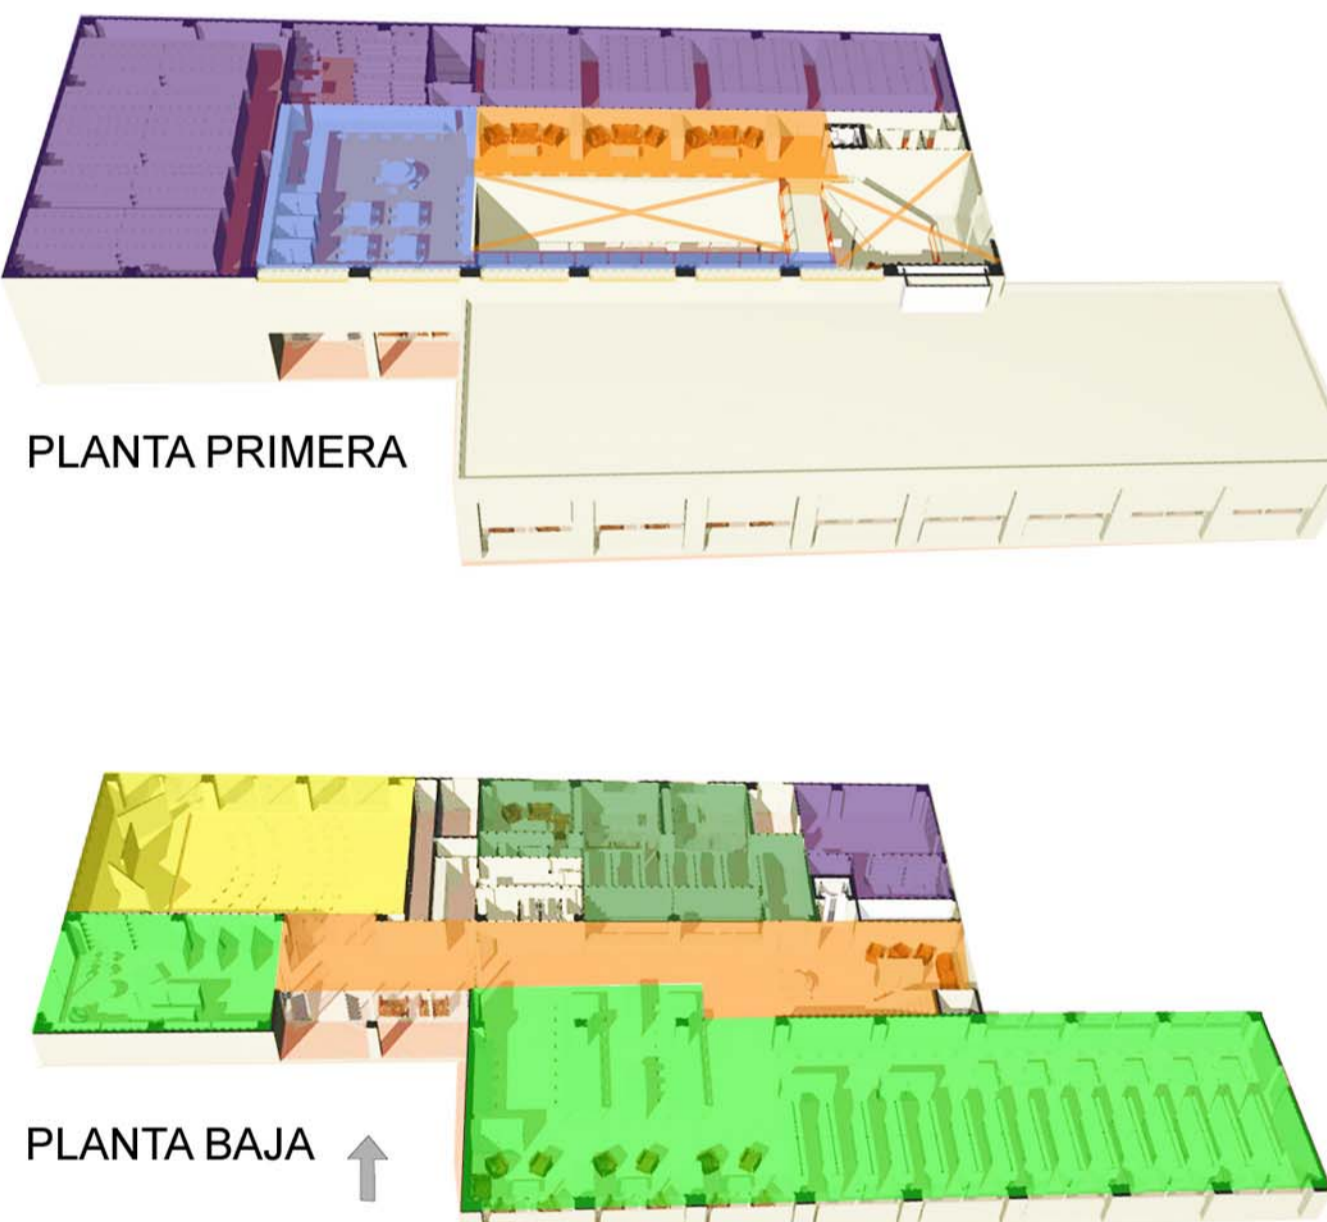

REFERENTES VOLUMÉTRICOS

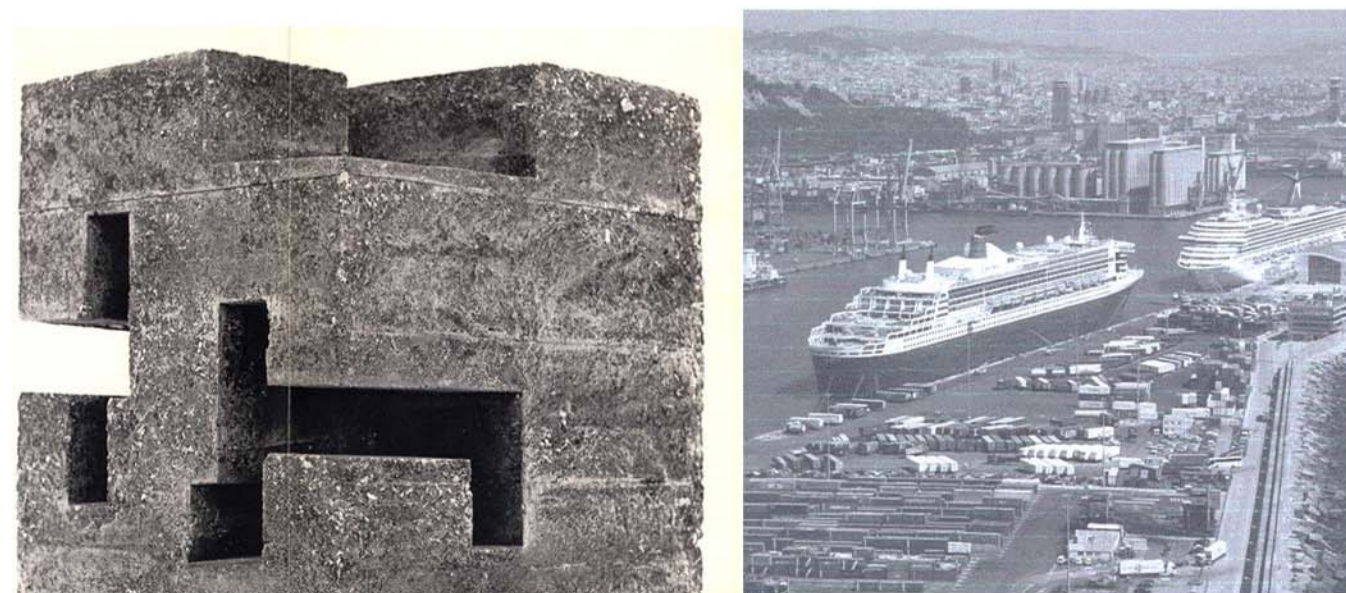


Chillida. Arquitecturas Heterodoxas

REFERENTES ARQUITECTÓNICOS




Bib. de Viladecans. Artigas i Sanabria

Bib. Municipal de Alvitó. Eugenio Castro

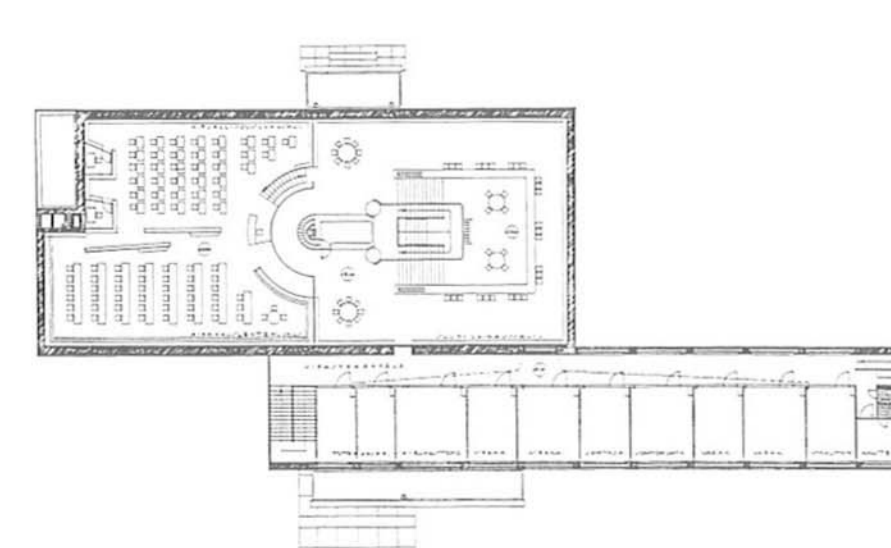

Bib. Viipuri. Alvar Aalto

REFERENTES INTERIORES

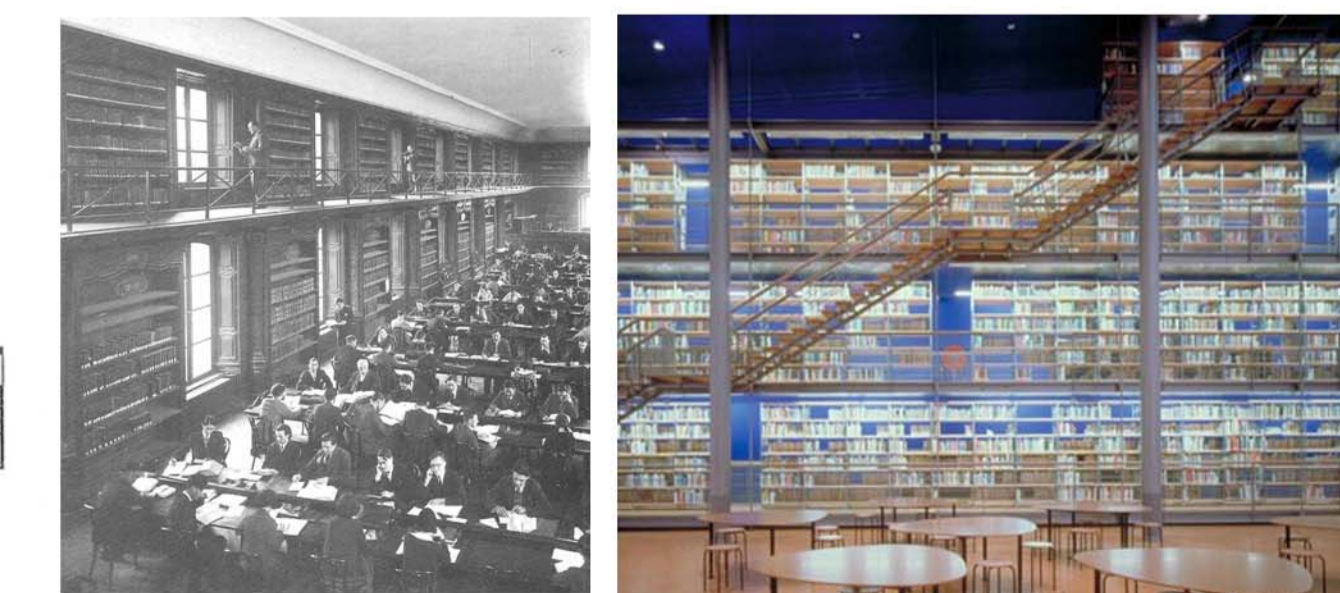

Bib. Municipal Nancy. 1932

Bib. Universidad Delft

04 CONCEPTOS

BIBLIOTECA Y ARCHIVO MUNICIPAL EN LLANÇÀ

01 02 03 04 05 06 07 08 09 10 11 12 13 14 15 16 17 18

CATERINA PUPPO ANELLI

ETSAV - PFC 2008