


FACHADA ESTE

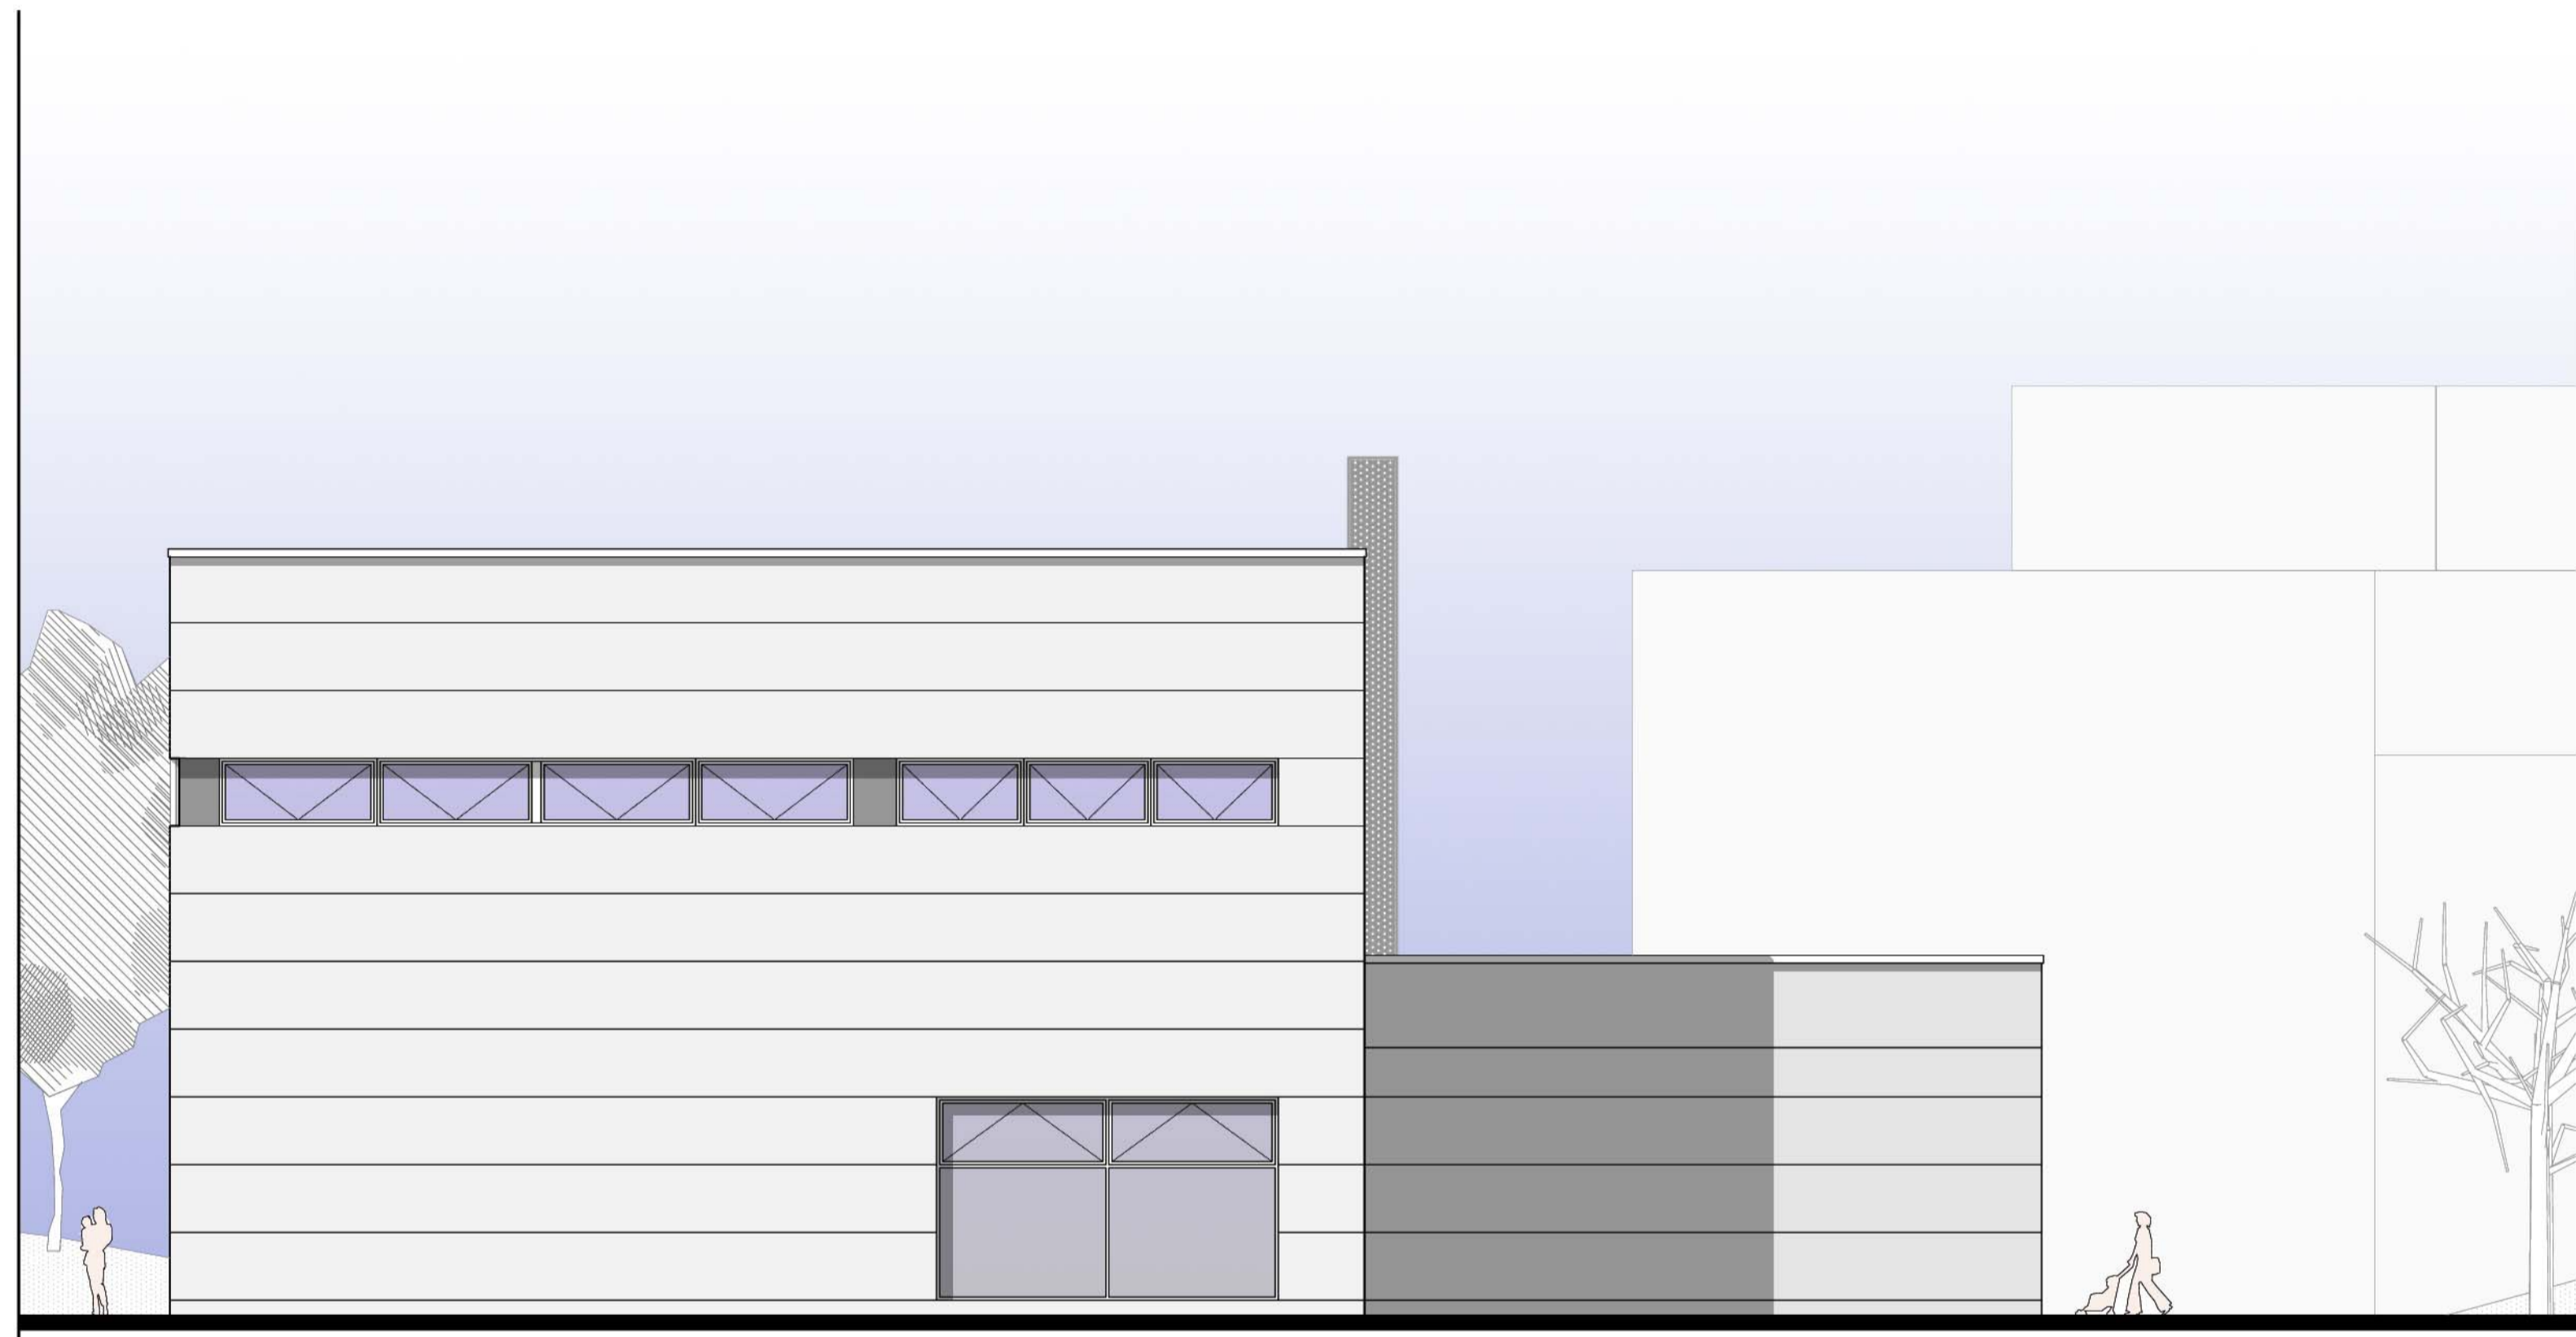

FACHADA OESTE

