

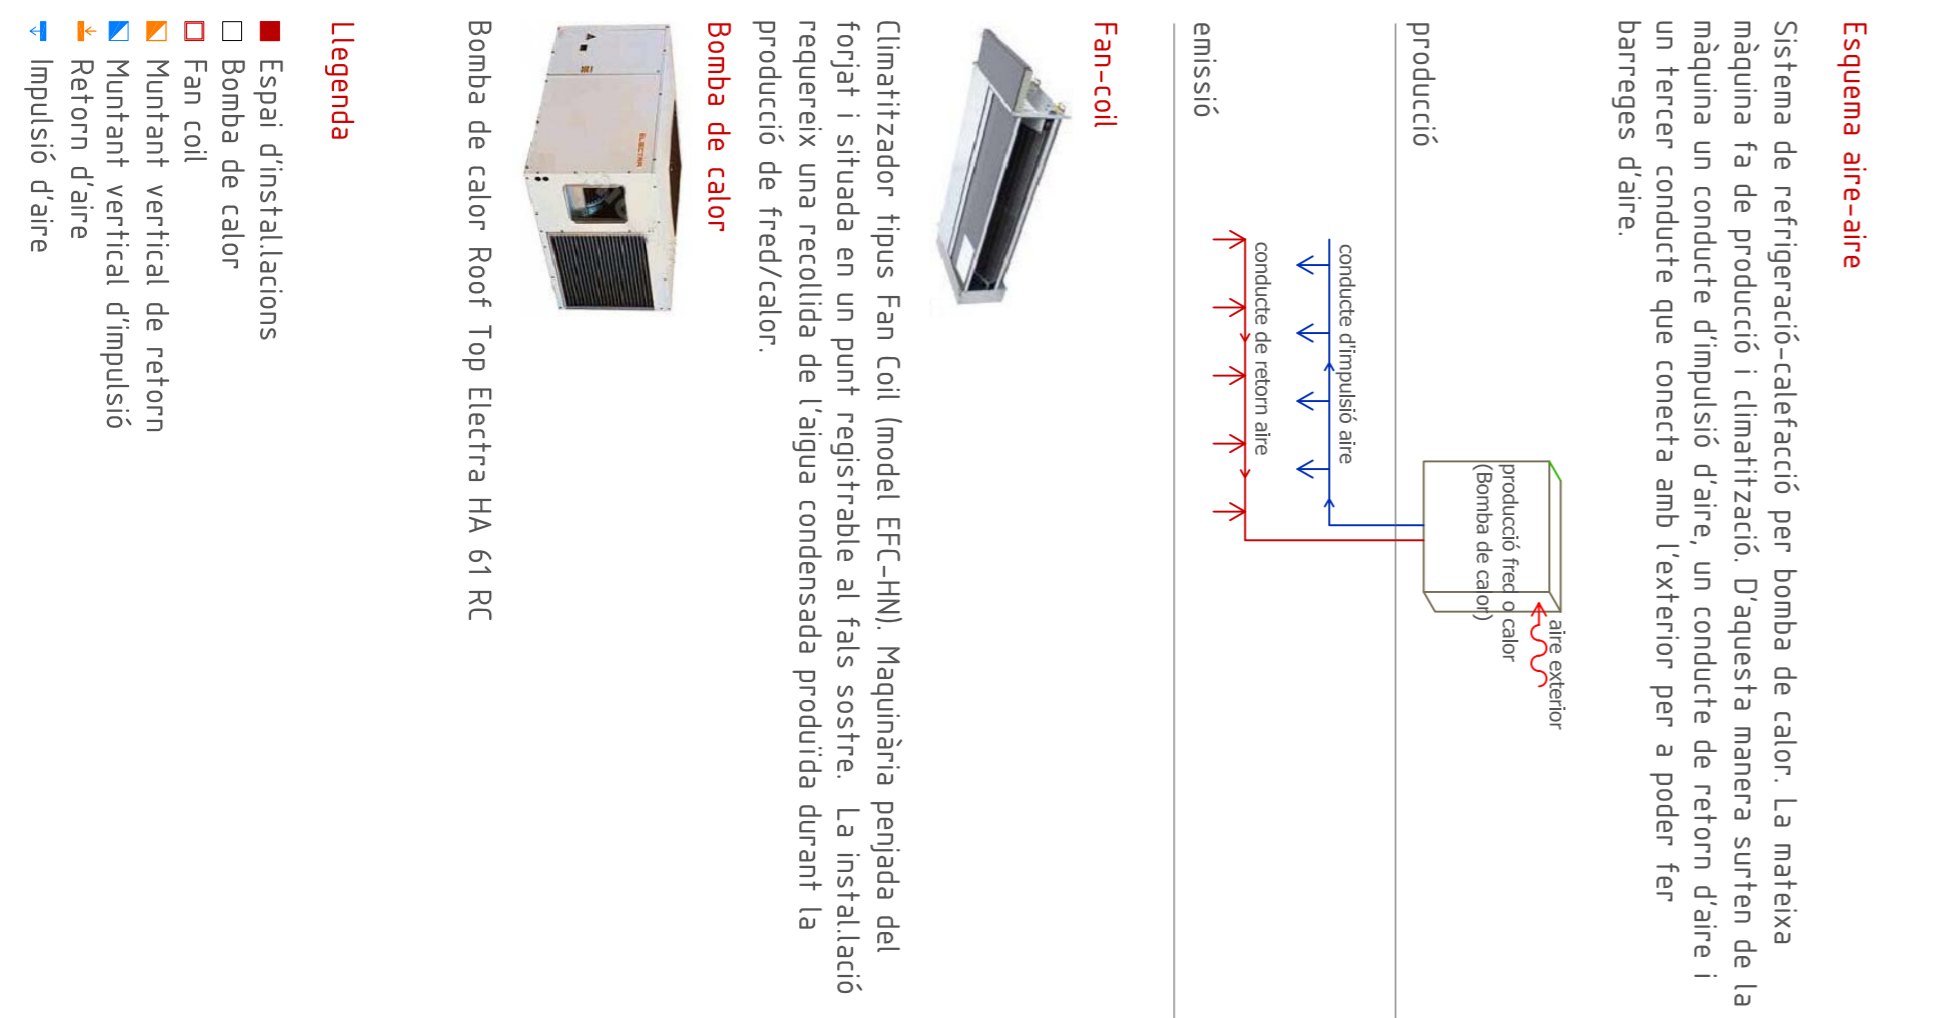


# 1 instal·lacions climatització

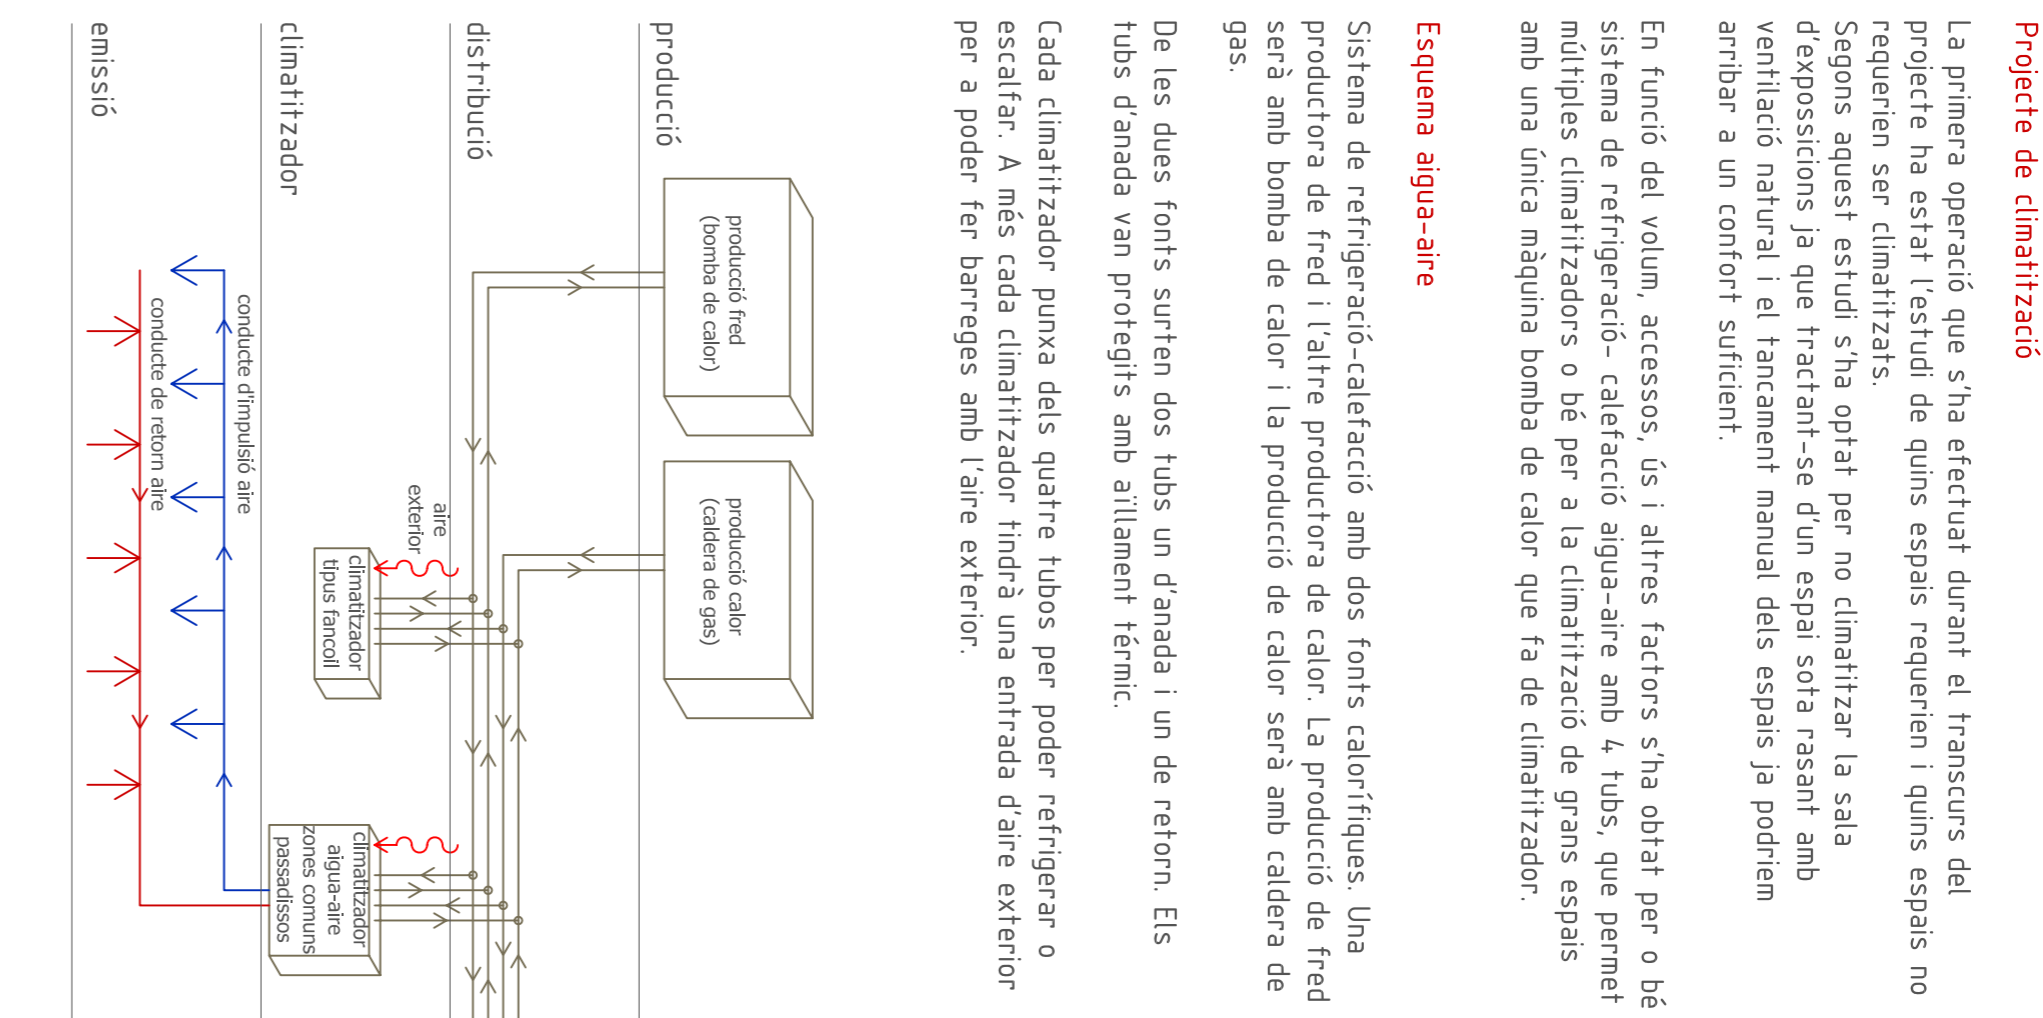

- Legenda**
- Espai d'instal·lacions
  - Bomba de calor
  - Fan coil
  - ▤ Muntant vertical de retorn
  - ▥ Muntant vertical d'impulsió
  - Retorn d'aire
  - ← Impulsió d'aire

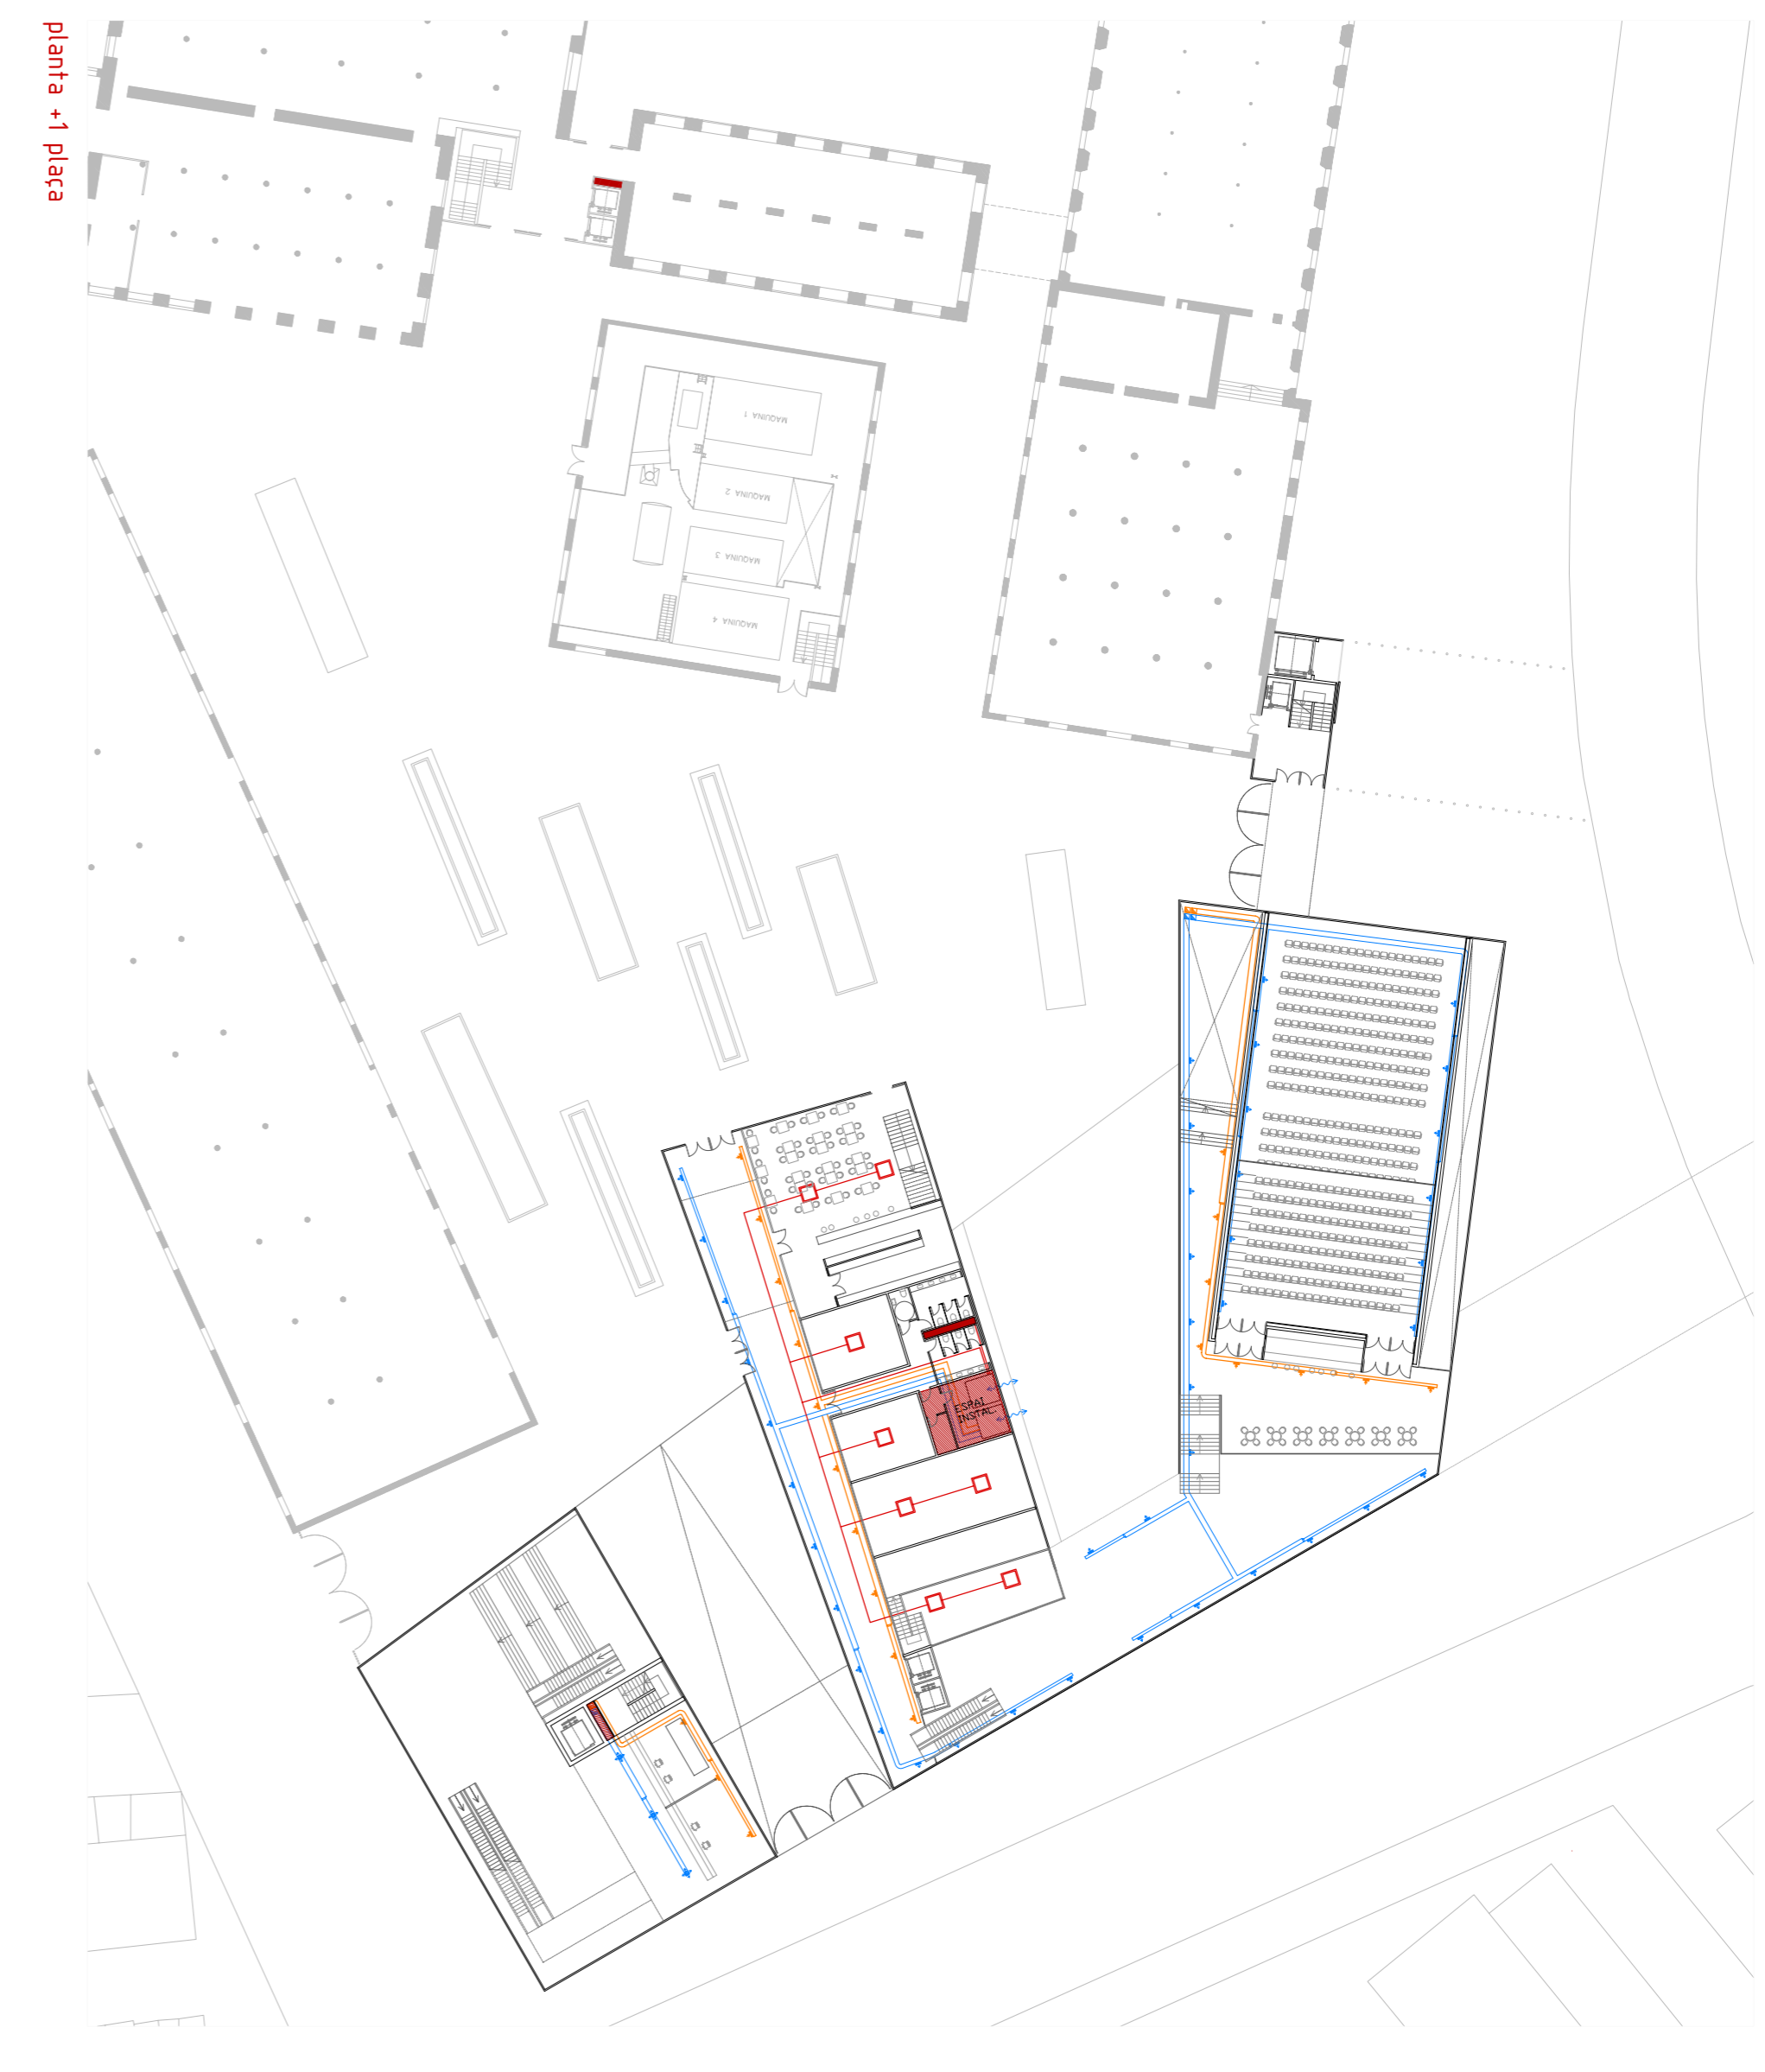

**Climatitzador tipus Fan Coil (model EFC-HN). Maquinària penjada del forjat i situada en un punt registrable al fals sostre. La instal·lació requereix una recollida de l'aigua condensada produïda durant la producció de fred/calor.**