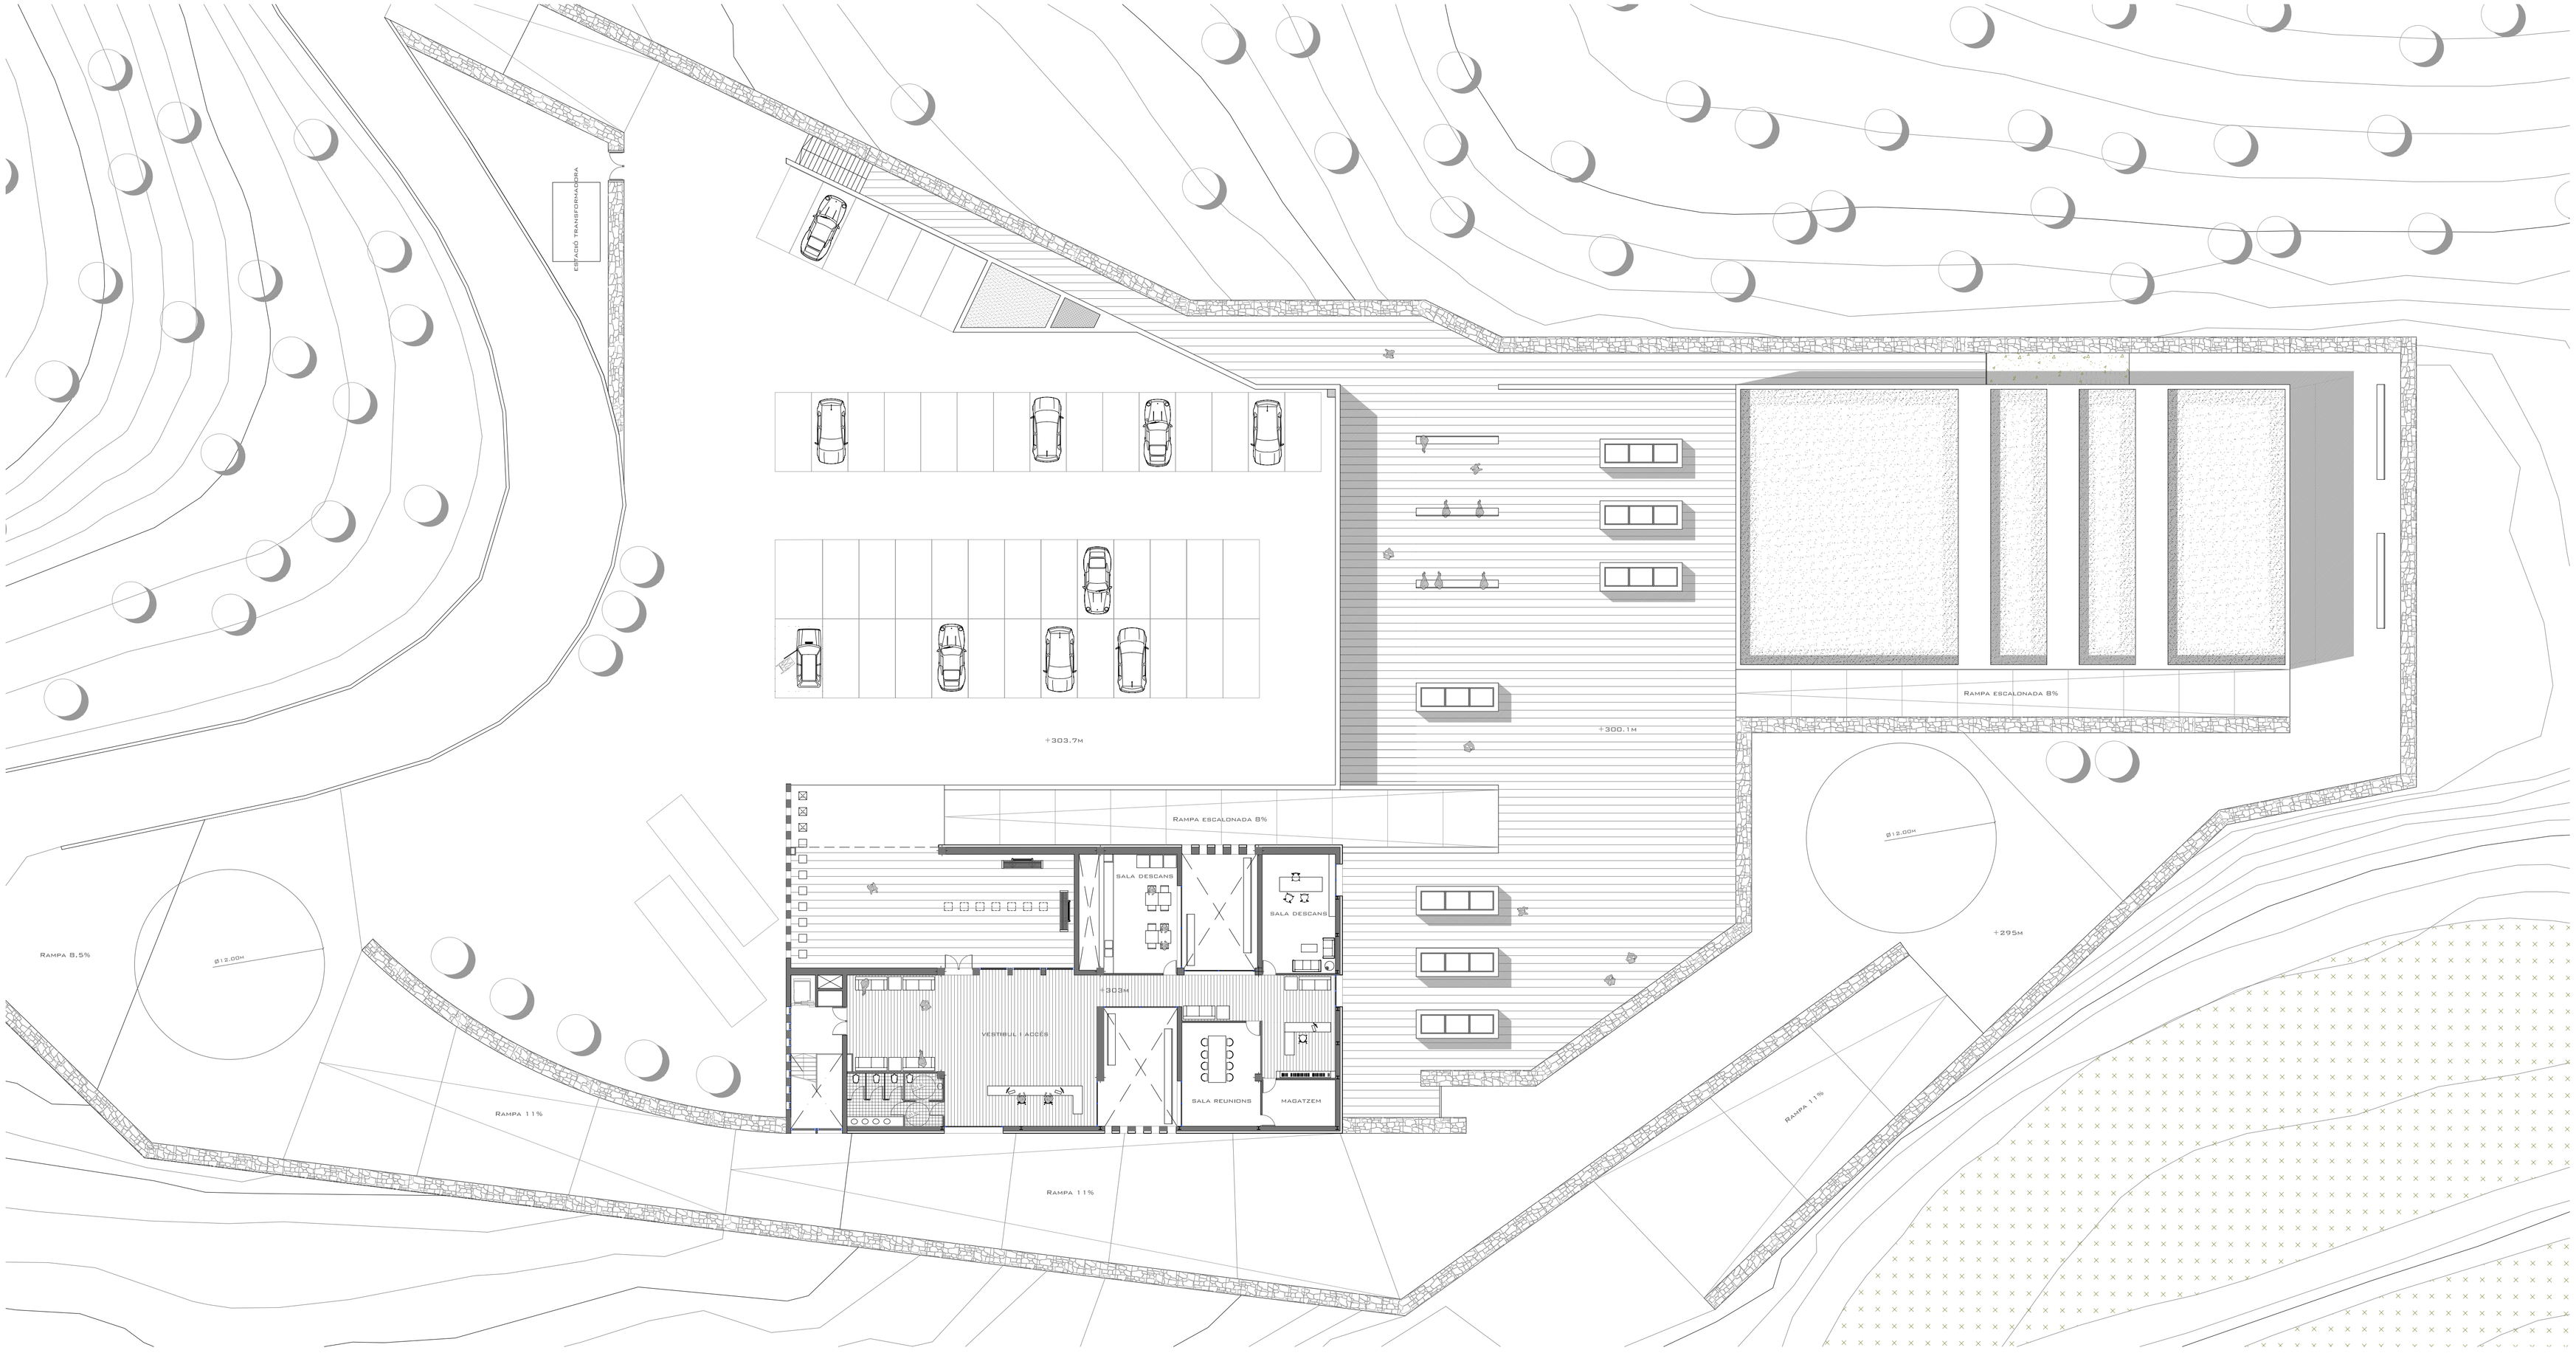
ESTACIÓ TRANSFORMADORA
+303.7M
+300.1M
RAMPA ESCALONADA 8%
SALA DESCANS
SALA DESCANS
+303M
VESTIBUL I ACCÉS
SALA REUNIONS
MAGATZEM
RAMPA 8,5%
Ø12.00M
RAMPA 11%
RAMPA 11%
RAMPA ESCALONADA 8%
Ø12.00M
+295M
RAMPA 11%

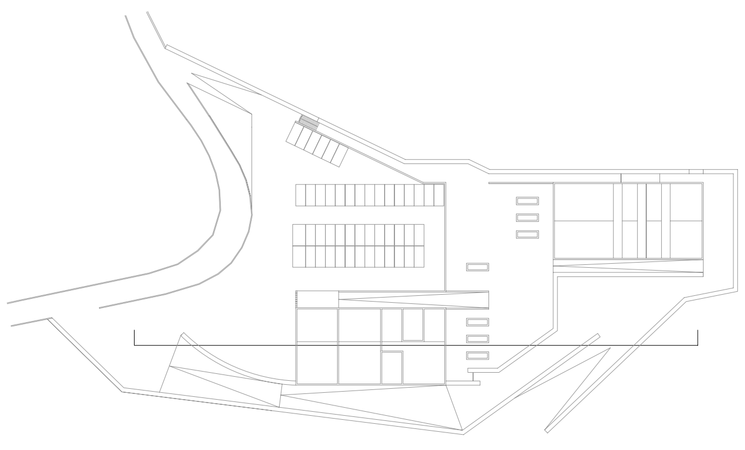

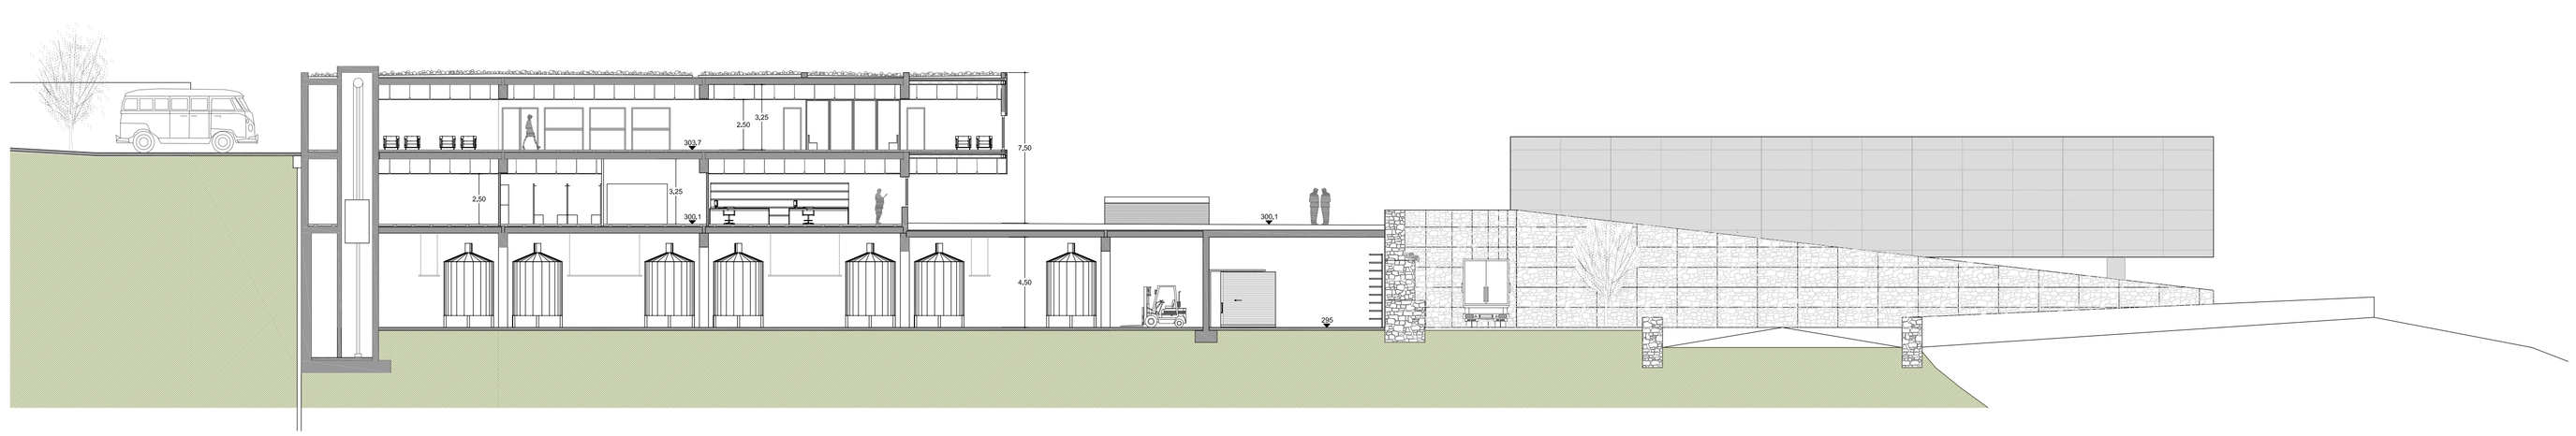
2,50
3,25
303.7
7,50
2,50
3,25
300.1
4,50
300.1