




El projecte parteix de la voluntat de crear un espai particular en un context urbà determinat. Aquest espai hauria de poder acollir usos diversos. S'estudia el programa de mercat, galeries comercials i aparcament. La capacitat de l'espai projectat per acollir un programa tant restrictiu com aquest n'assegura la flexibilitat potencial.

A1 e: 1/500  
A3 e: 1/1000

- parades del mercat, 40, 38315 m<sup>2</sup>
- botigues de les galeries, macrobotiga 84838m<sup>2</sup>, botigues petites 88177m<sup>2</sup>
- supermercat, 58929m<sup>2</sup>
- comunicació vertical
- bars, 239,41 m<sup>2</sup>
- aparcament públic, 173 places cotxes, 40 places motos, 6226 m<sup>2</sup>
- molí de descàrrega del mercat, 53295 m<sup>2</sup>
- magatzems, 188639 m<sup>2</sup>
- oficines, 8528m<sup>2</sup>

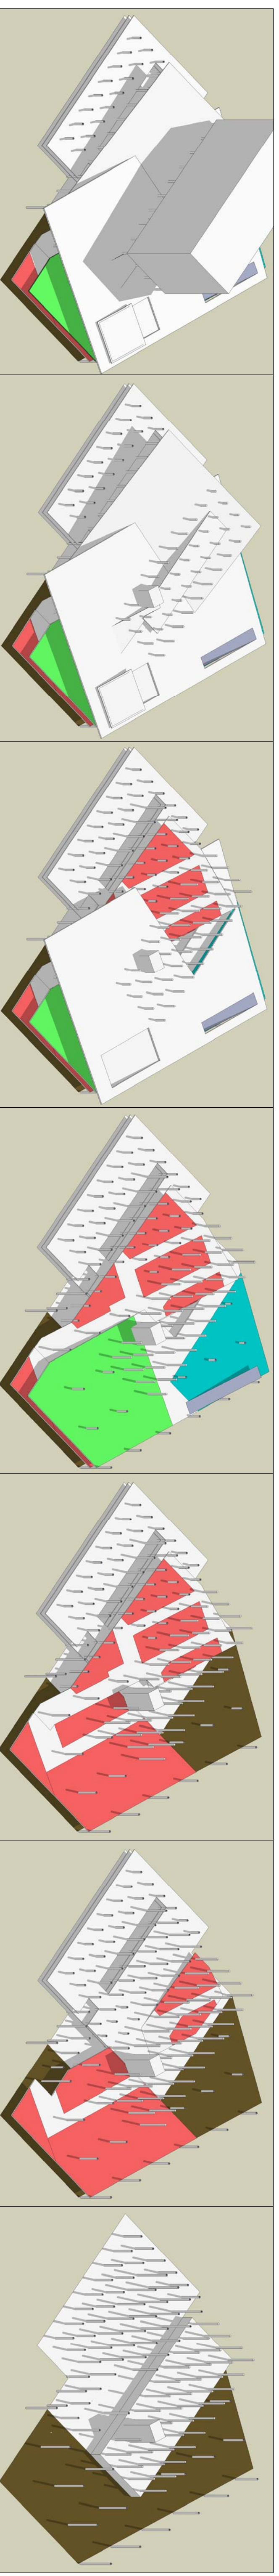

PROGRAMA EN RELACIÓ ALS PLANS I A LA RETÍCULA