




Nova sucursal de la Caja de Arquitectos de Madrid. Luis Martinez Santa-Maria

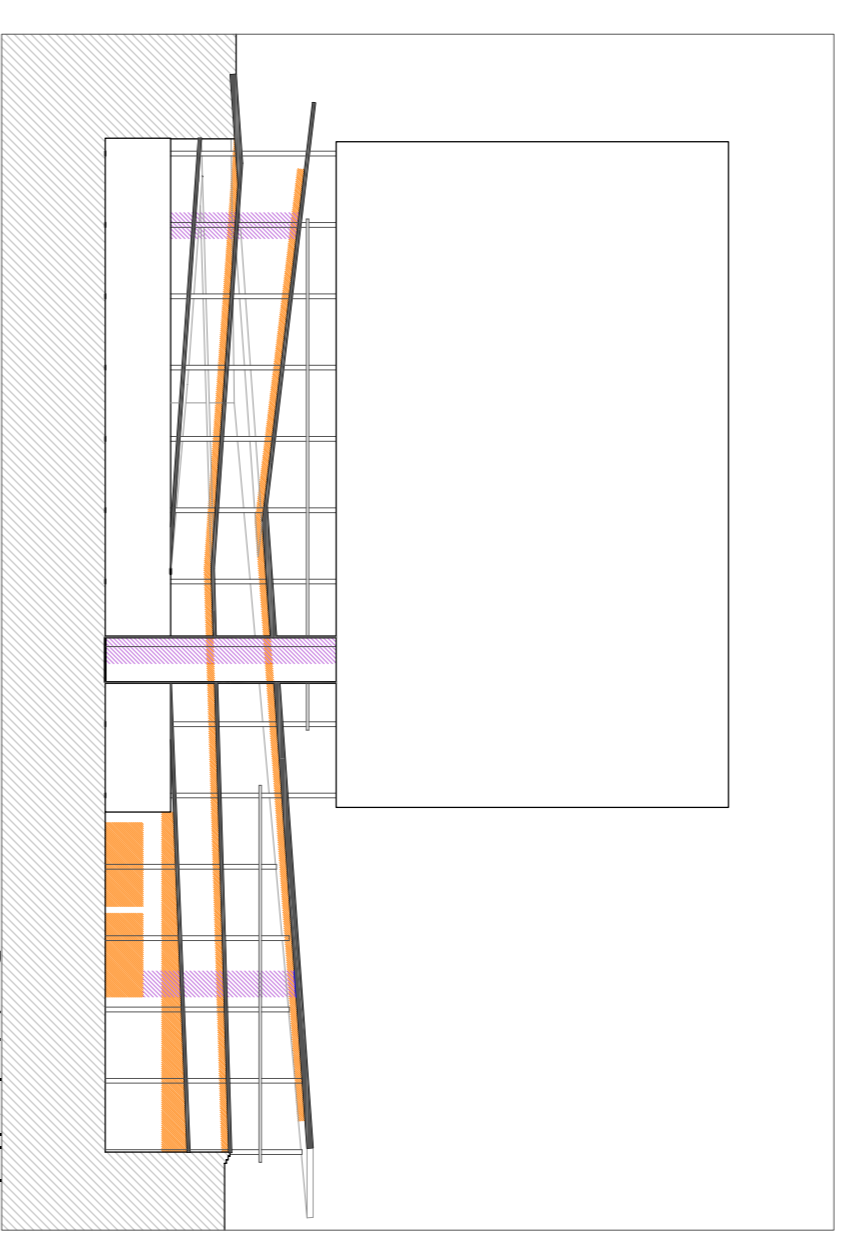


Pas de les instal·lacions

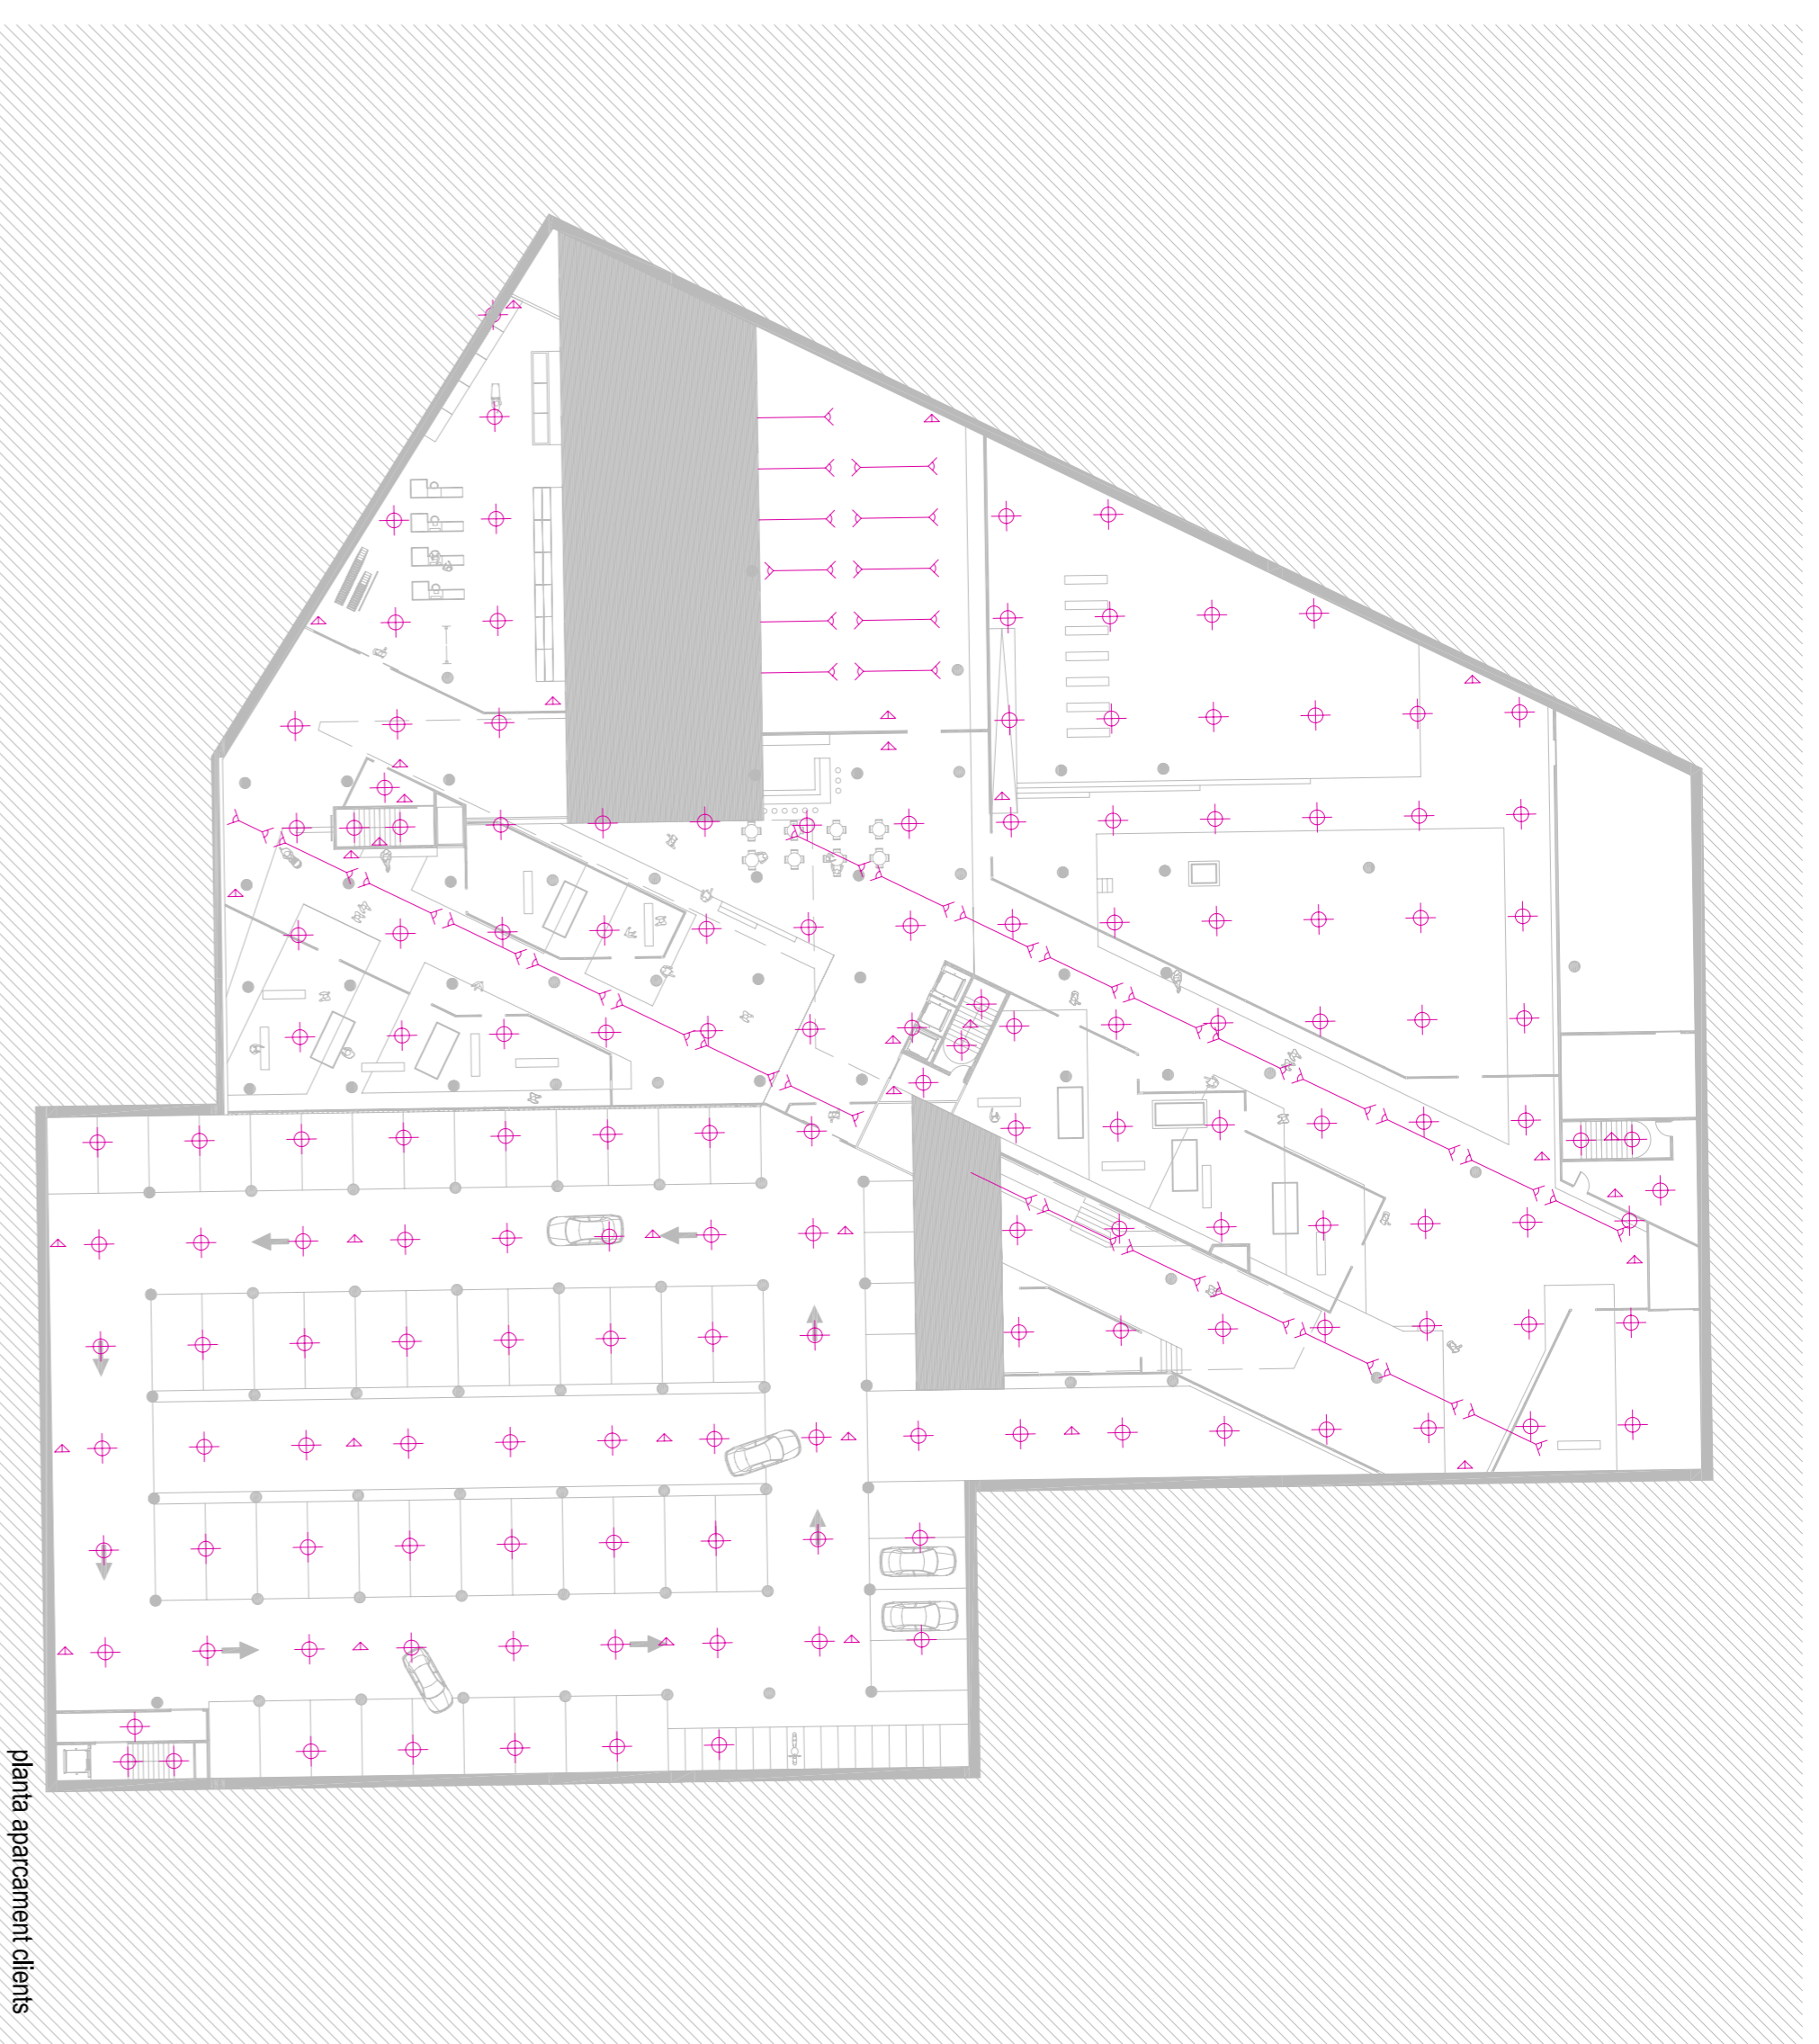

planta aparcament clients

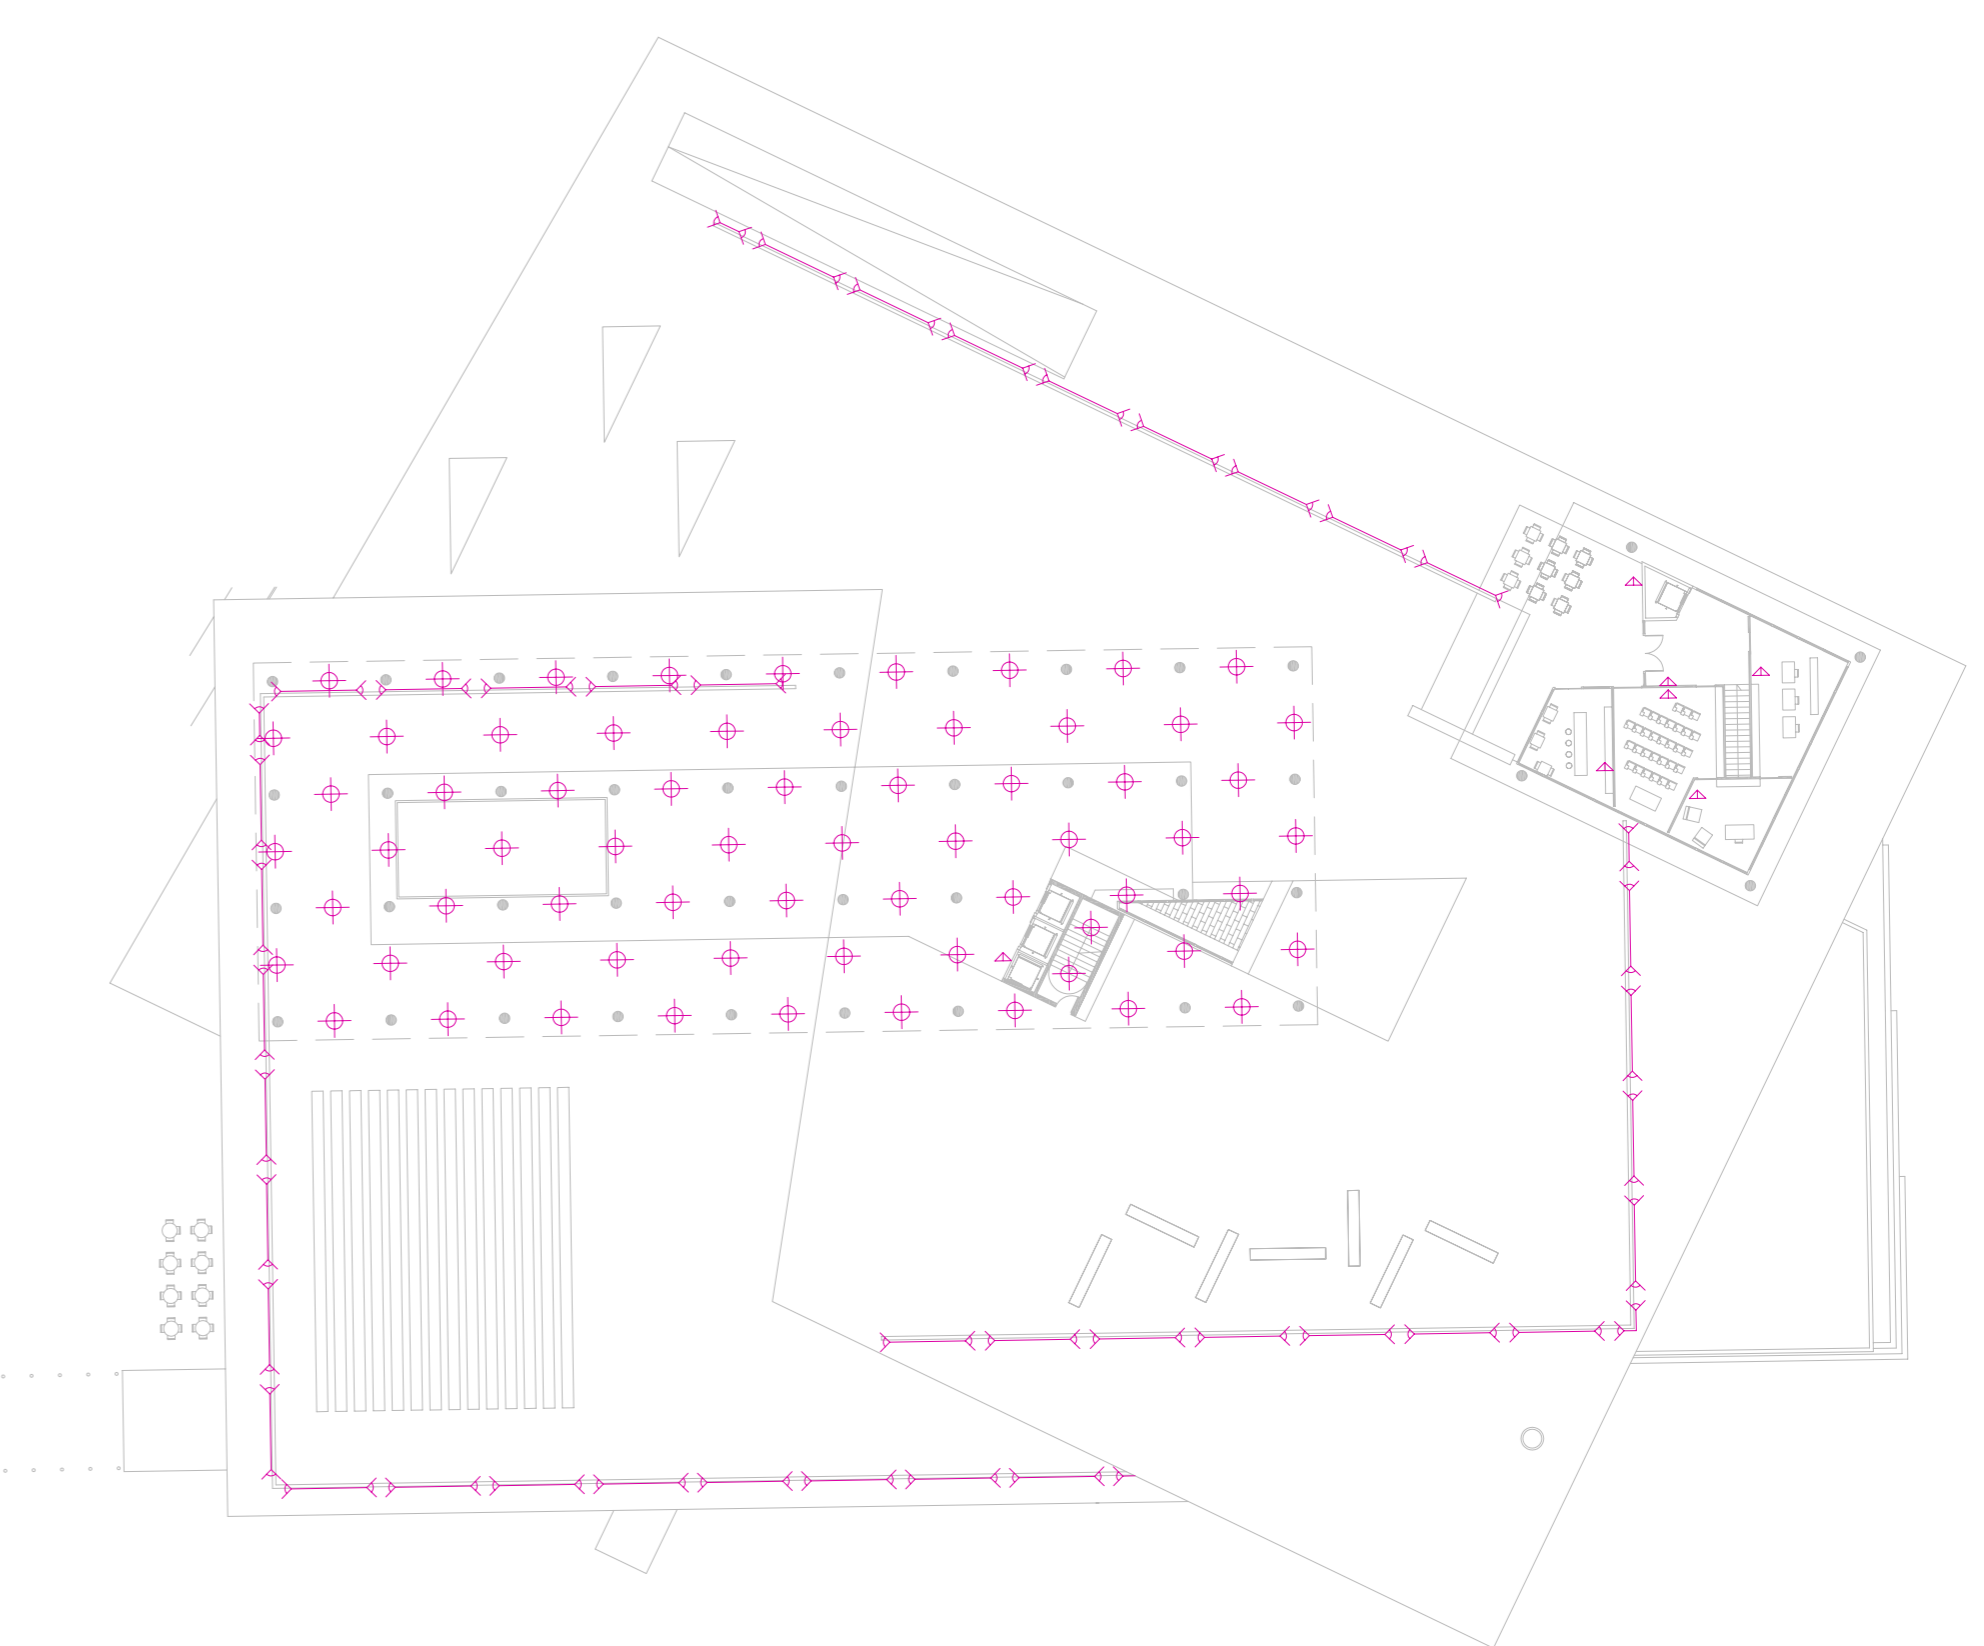

planta accés vivendes

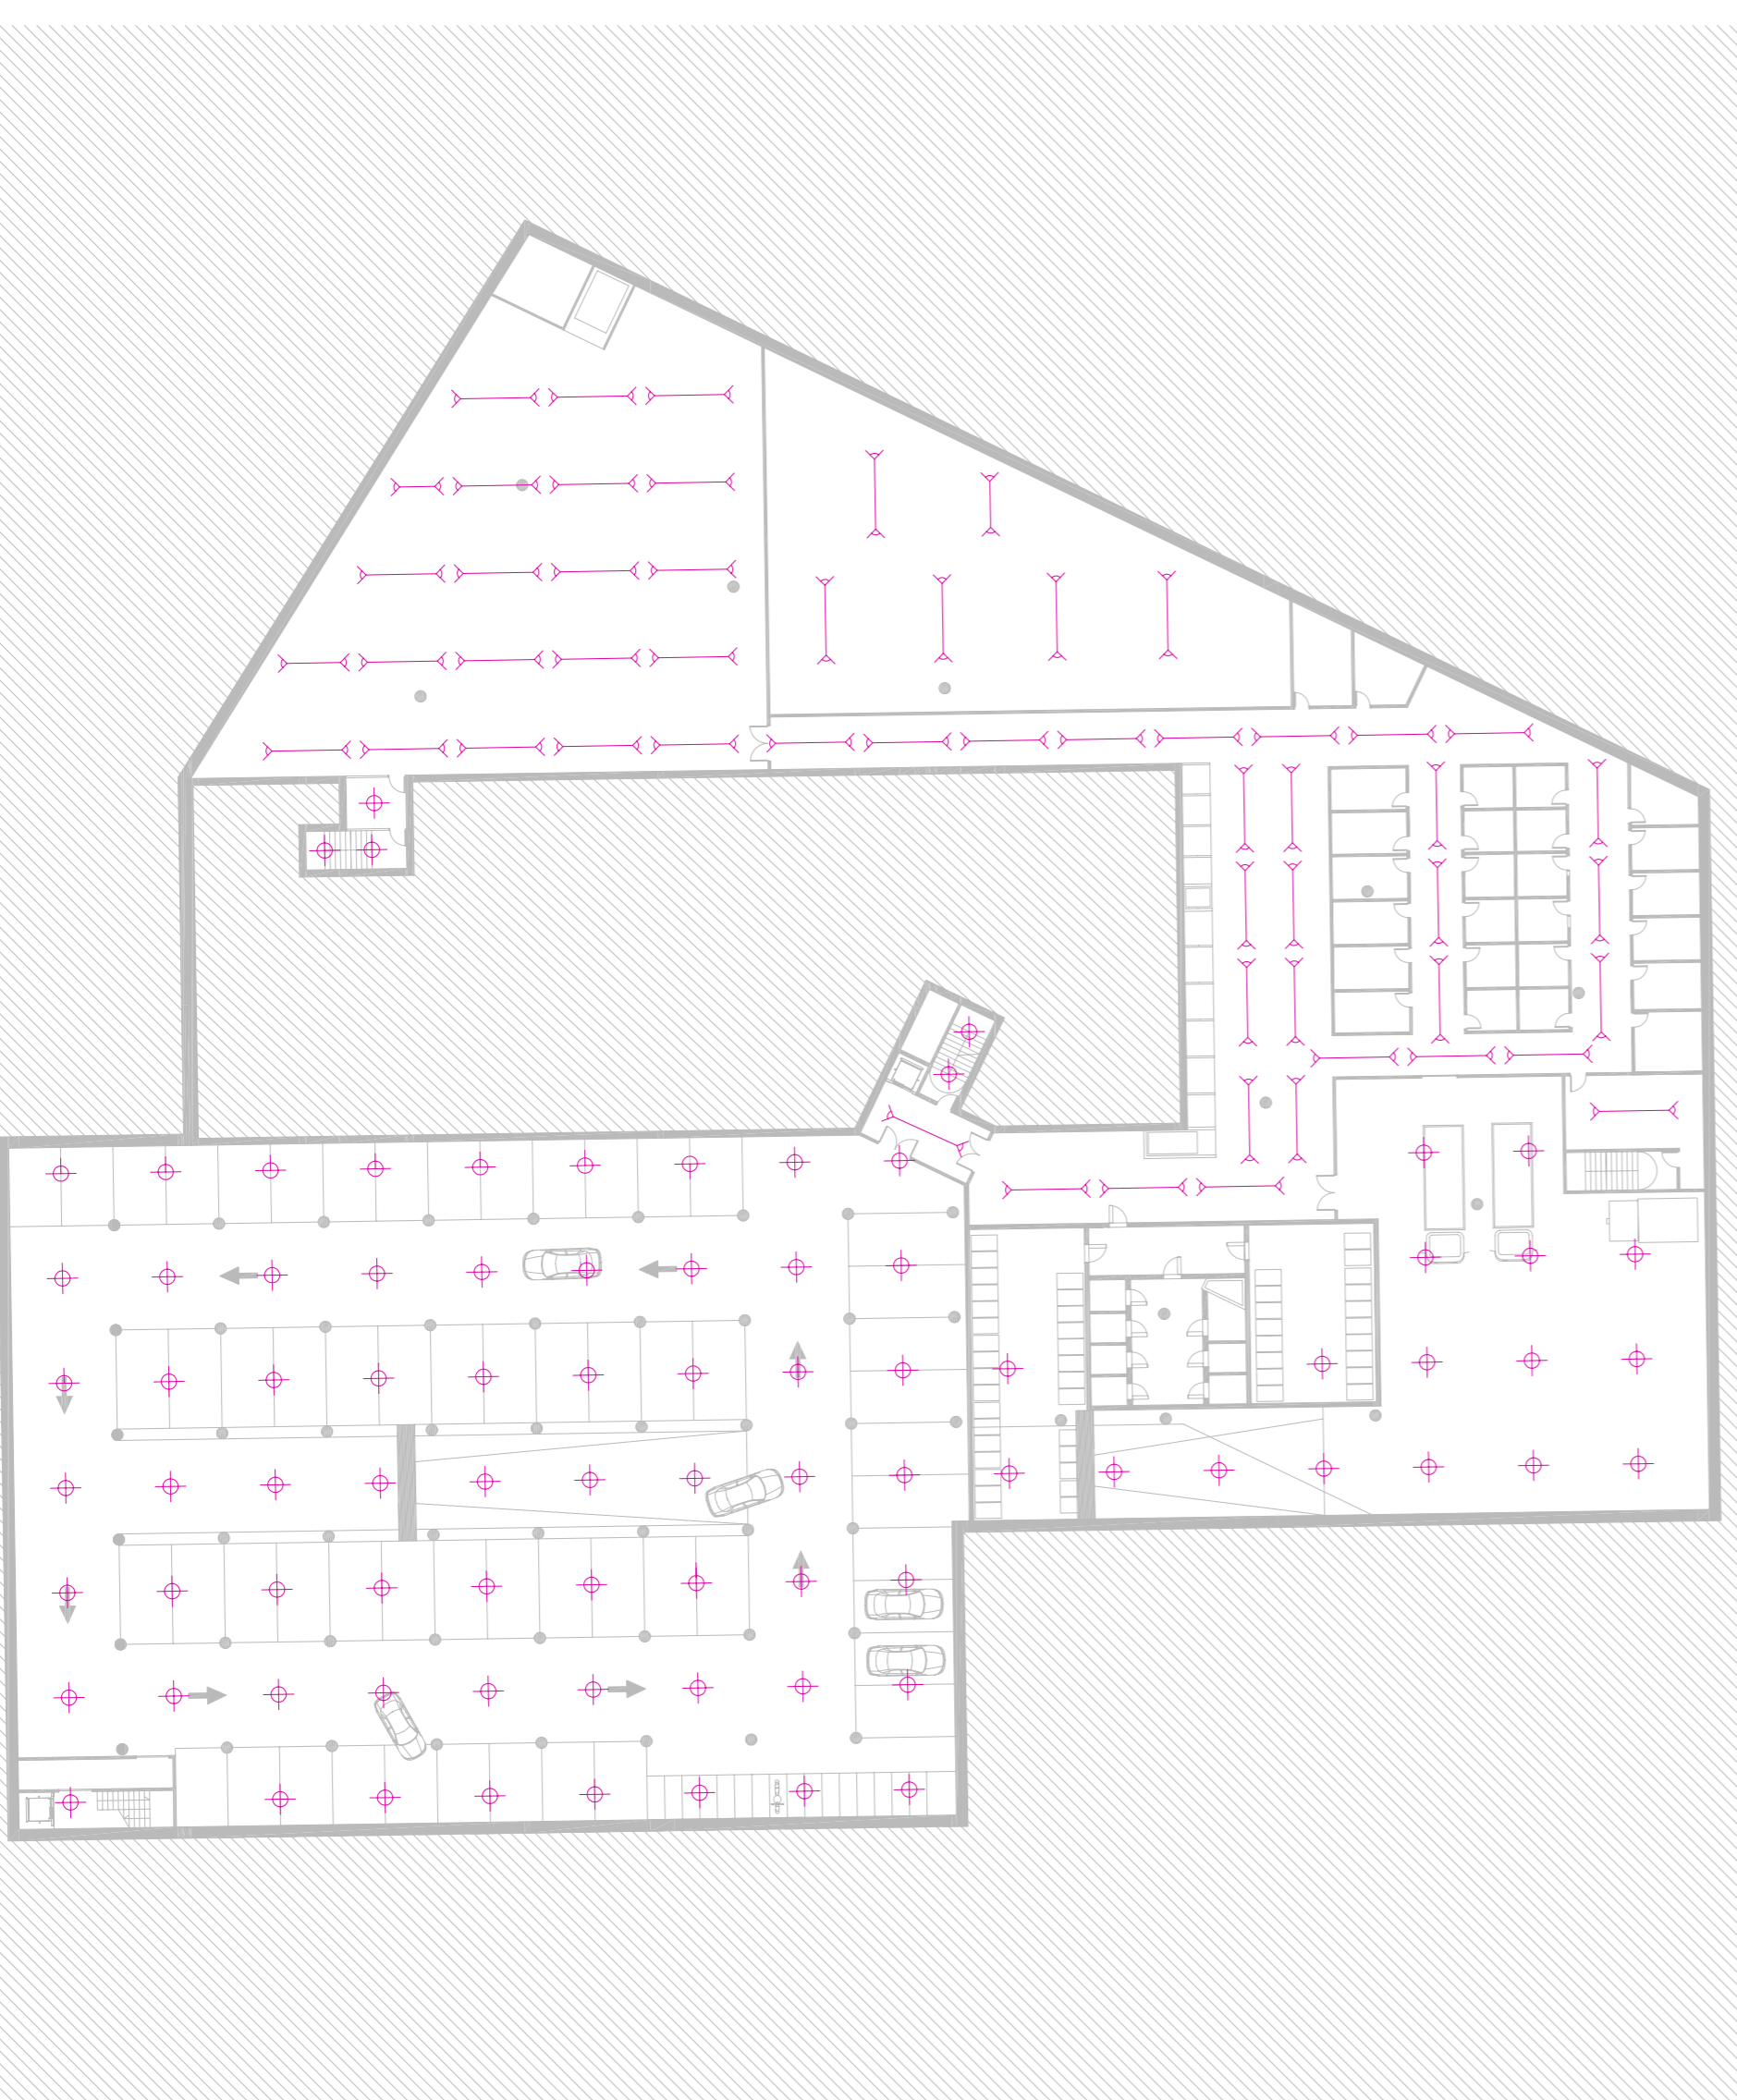

planta magatzems mercat



planta accés mercat

- quadre del comptador elèctric
- caixa general de protecció
- magnètic tèrmic diferencial
- posta a terra
- quadre de comandament
- interruptor
- commutador
- endoll
- punt de llum al sostre
- punt de llum a terra
- aplic al mur
- punt de llum d'emergència
- llum lineal fluorescent

A1 e:1/400
A3 e:1/800