



Nova sucursal de la Caja de Arquitectos de Madrid, Luis Martinez Sala-Maria

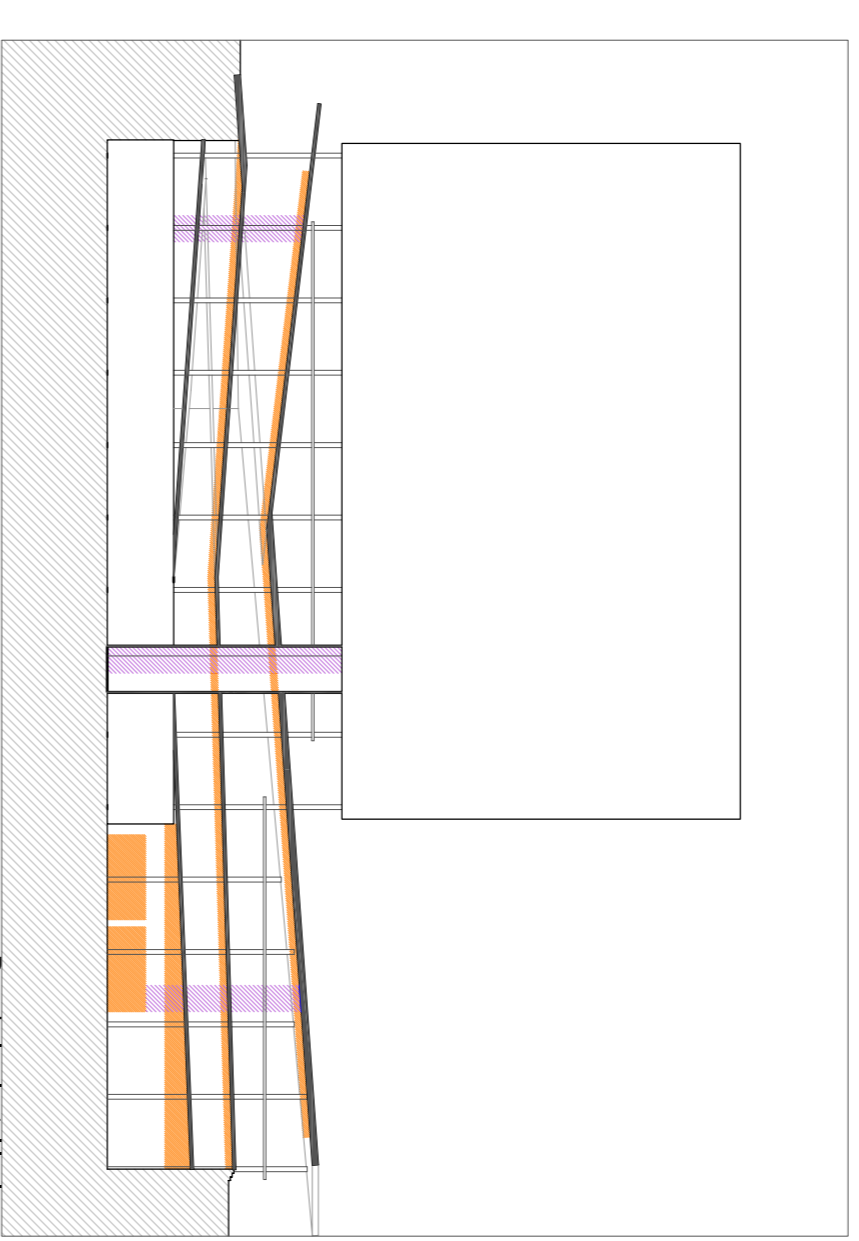


Pas de les instal·lacions


SECTORS D'INCENDI

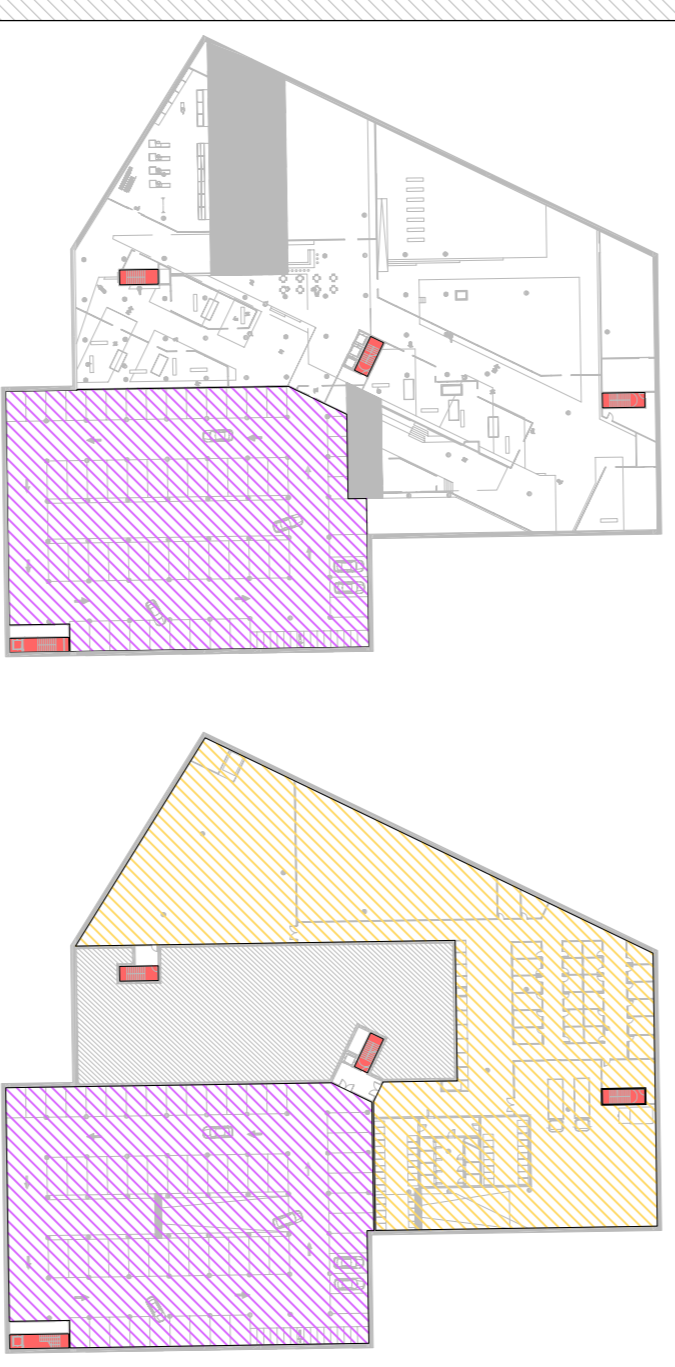


- apartaments
- magatzems
- nuclis verticals
- detector de fums
- detector òptic de fum
- ruixador
- central d'alarmes d'incendi
- sirena d'incendis
- pulsador d'emergència
- llum d'emergència dissa lux hidra 8w
- llum d'emergència i senyalador dissa lux hidra 8w
- extintor CO2
- extintor de pols polivalent
- bte-25

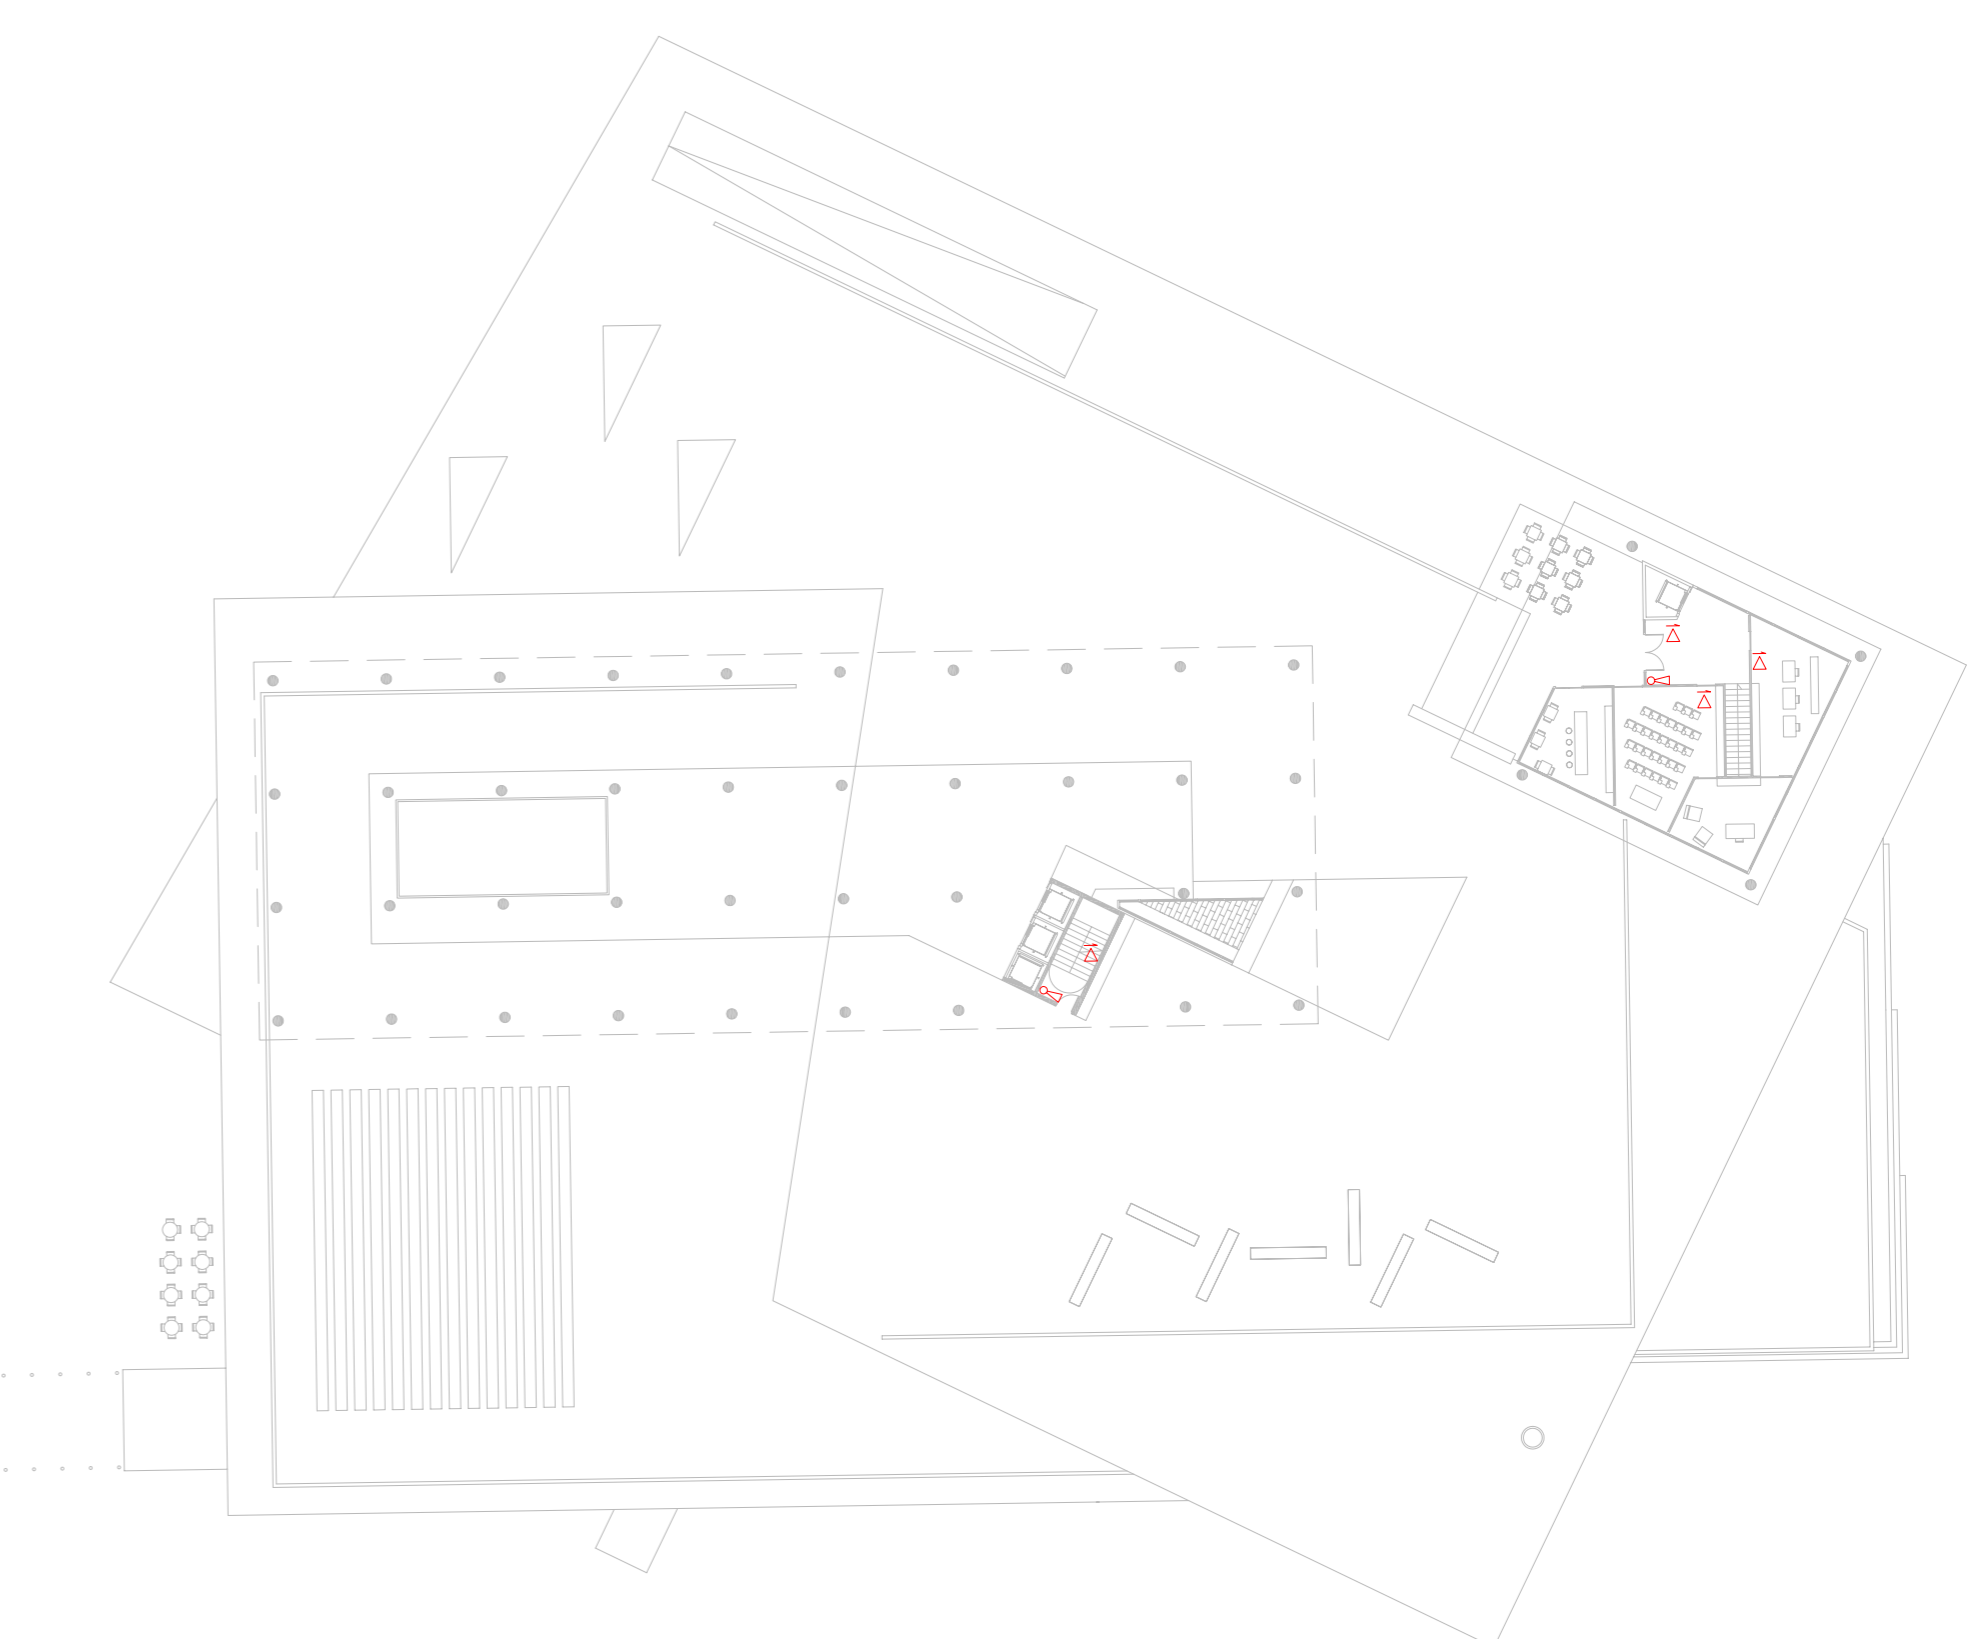

planta accés vivendes

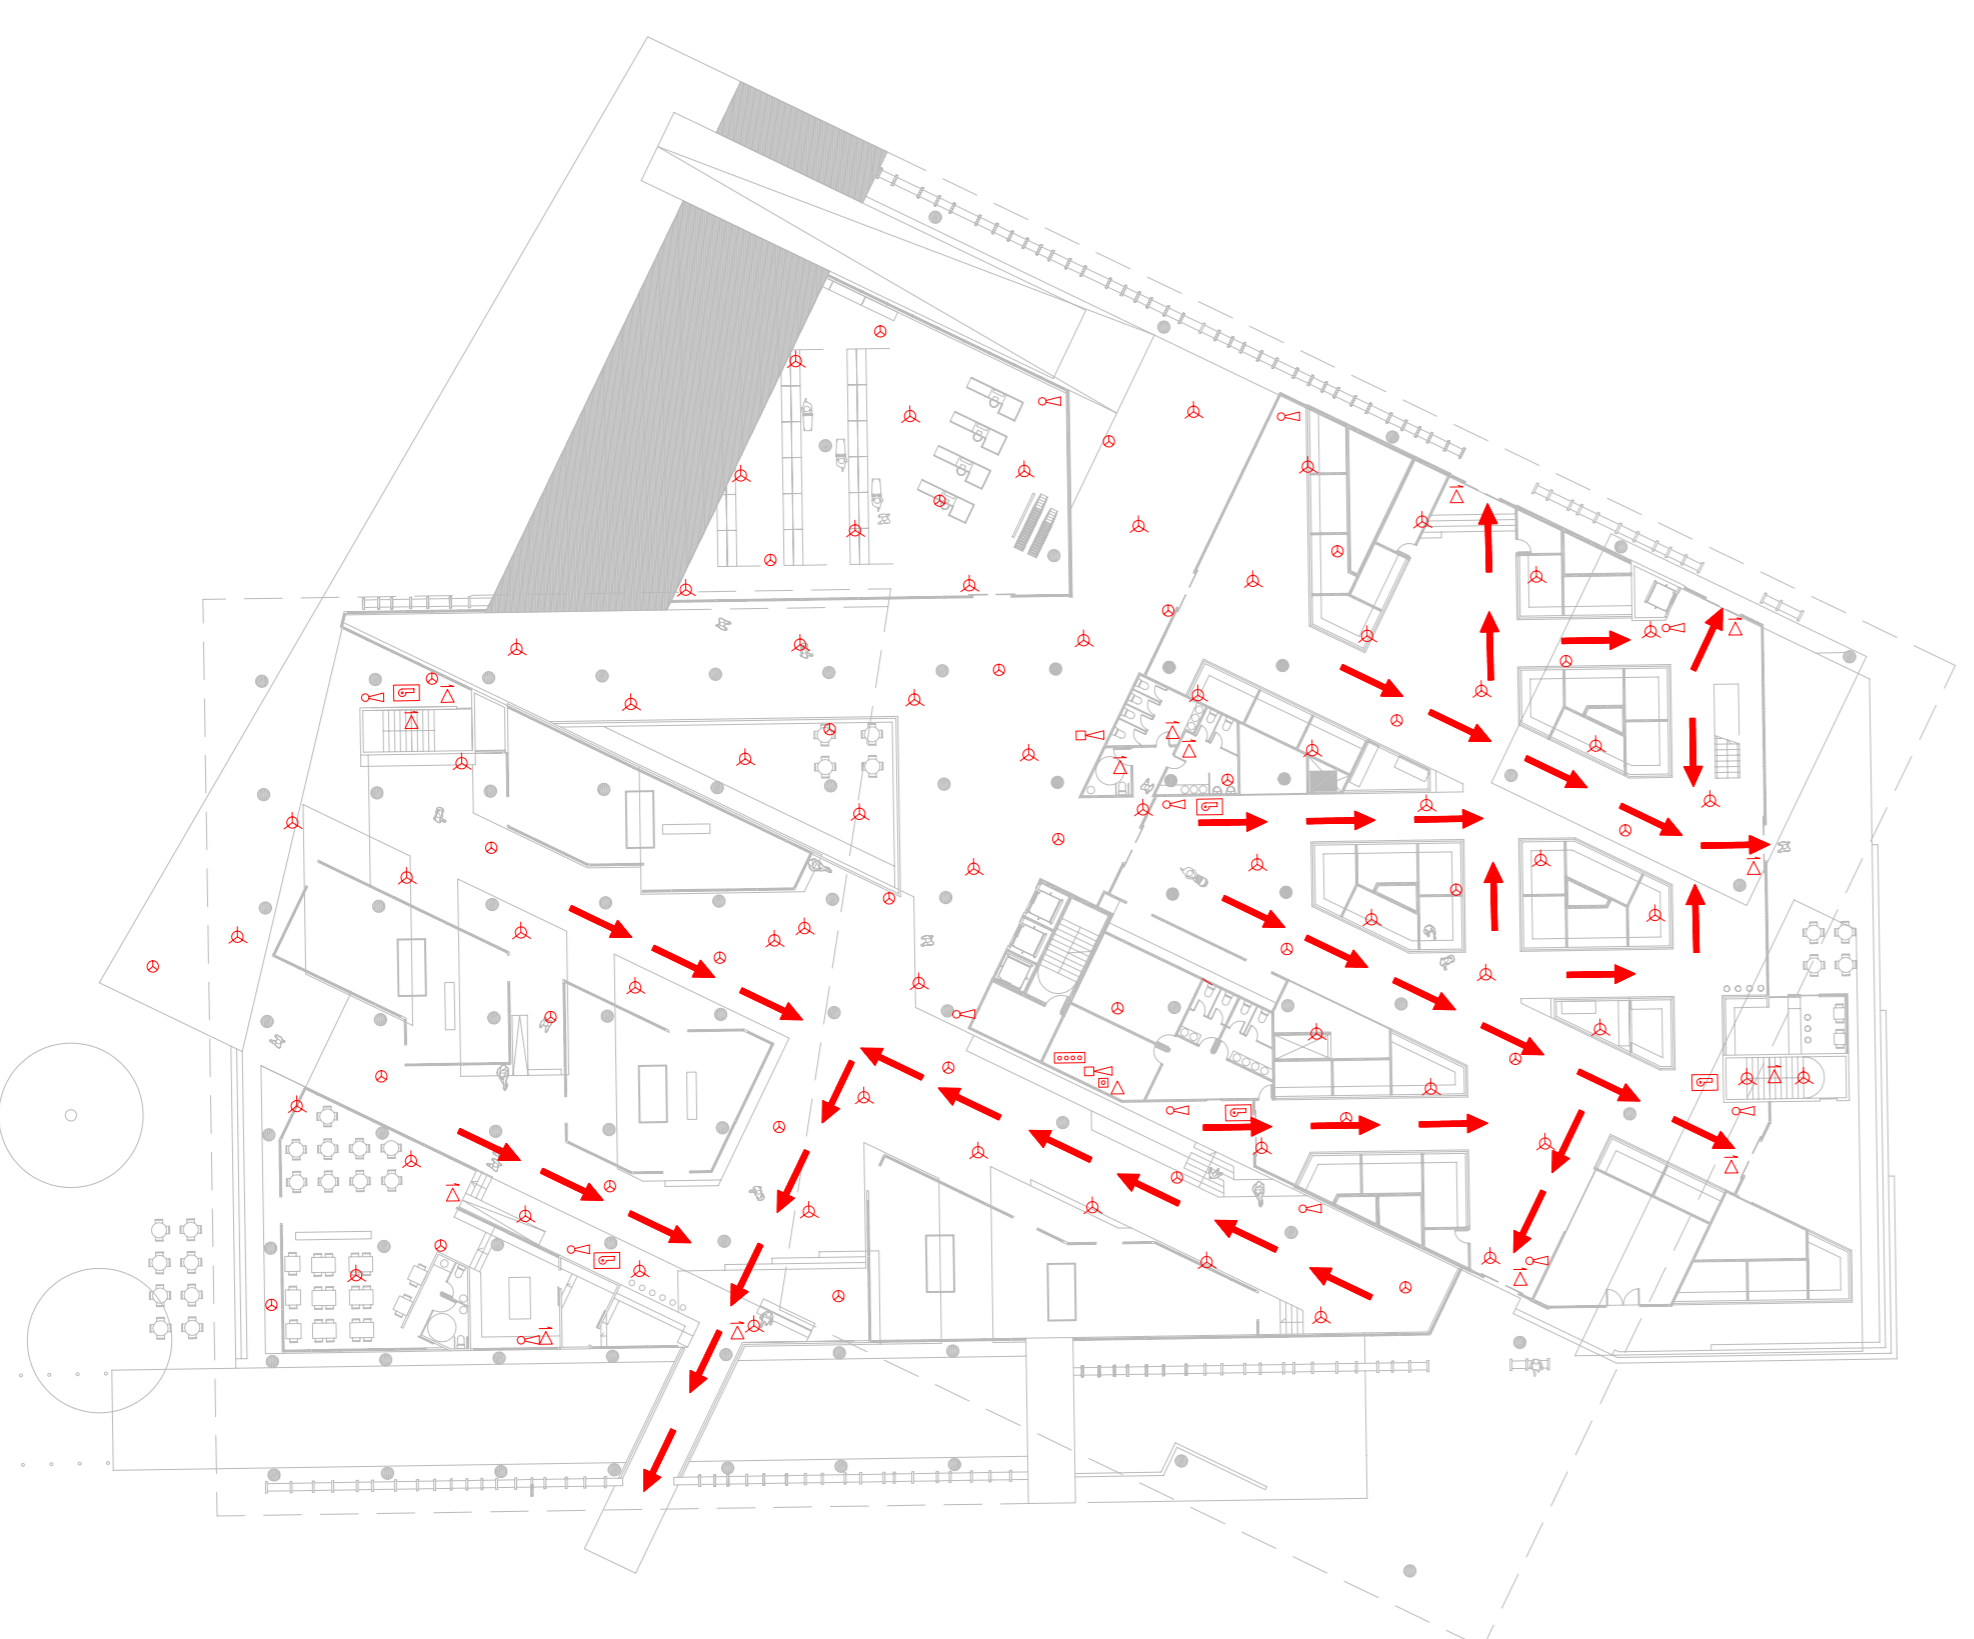

planta accés mercat

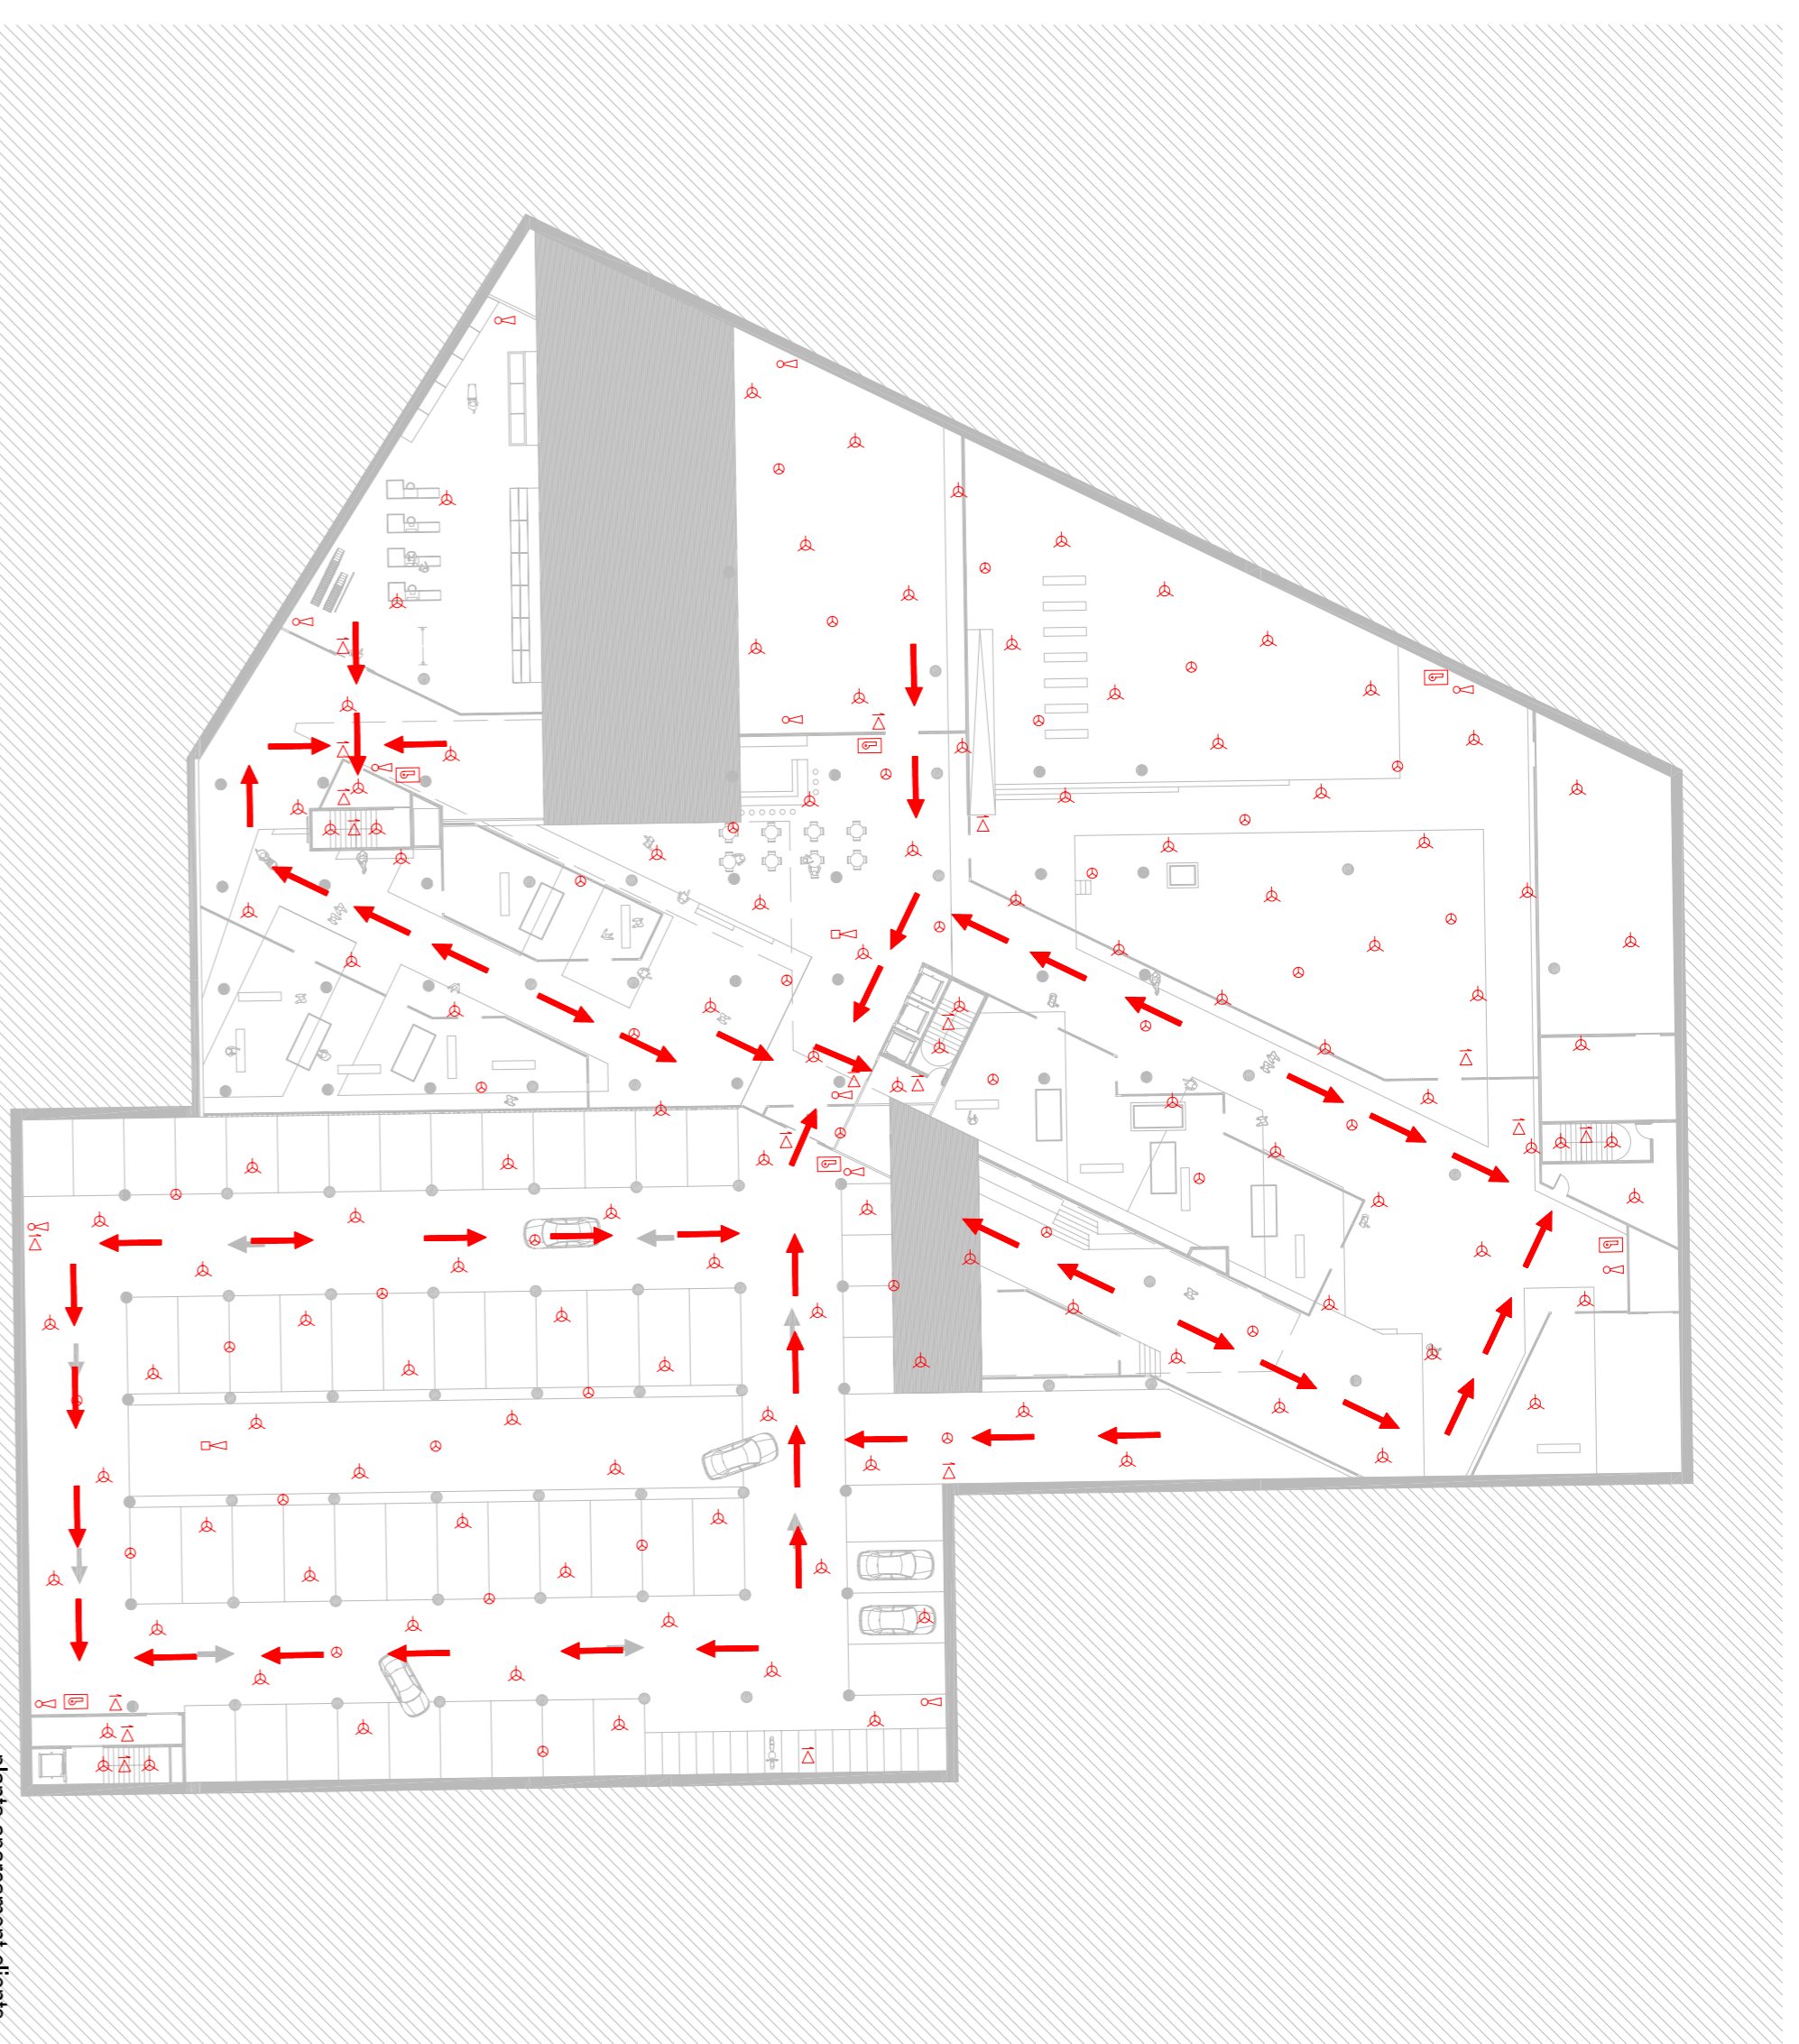

planta aparcament clients



planta magatzems mercat