

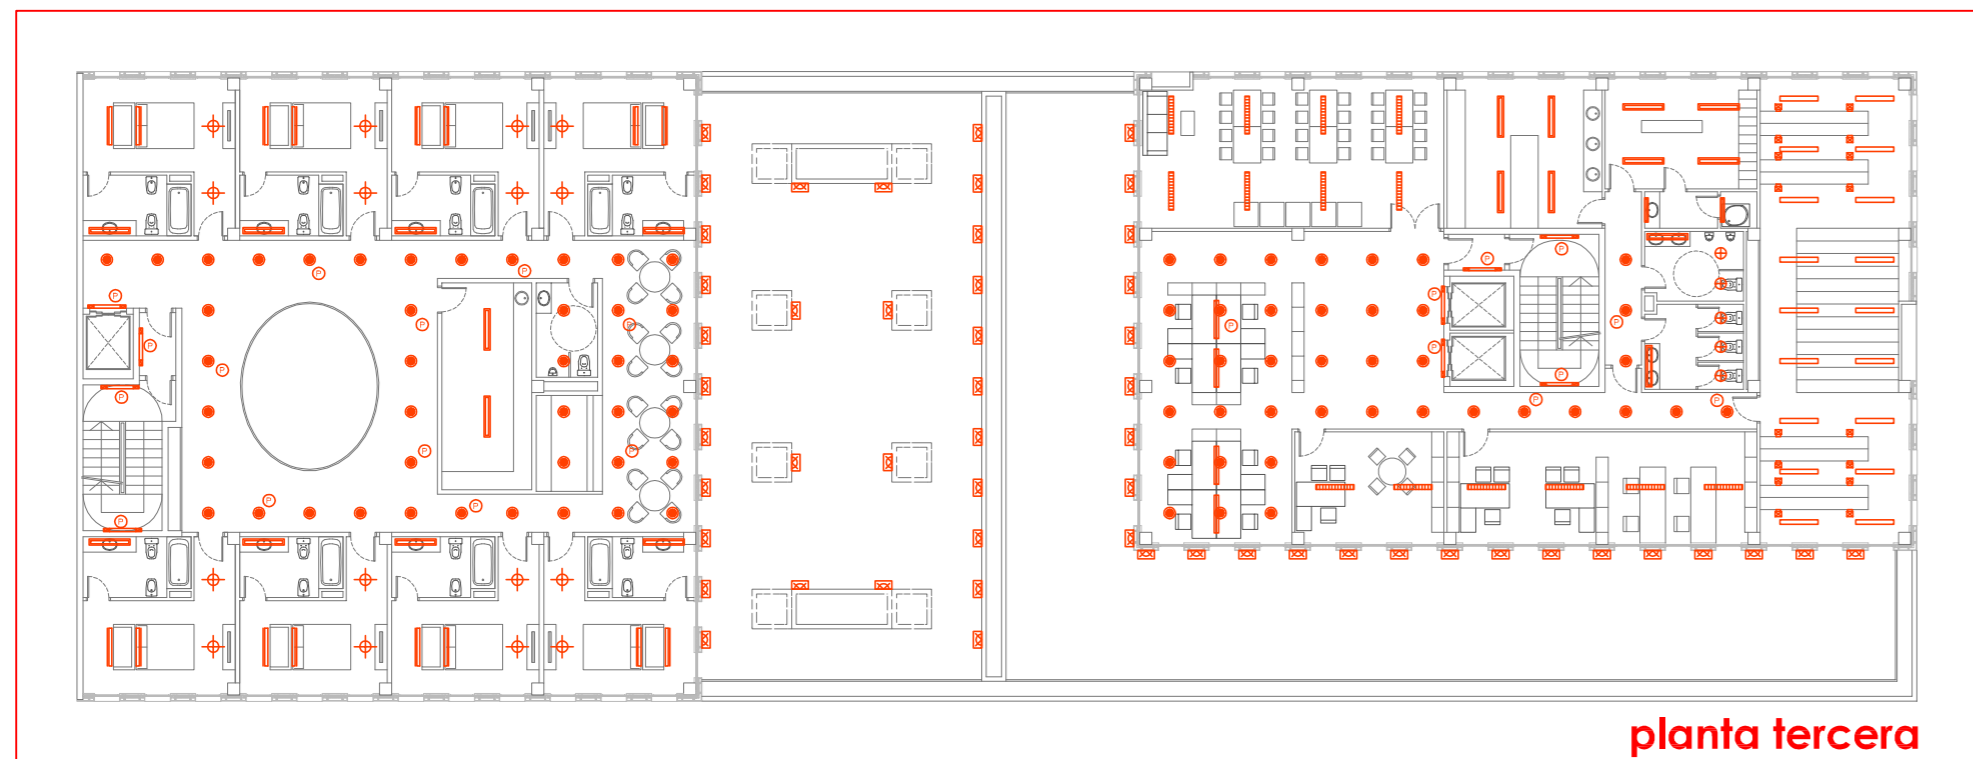



planta quarta

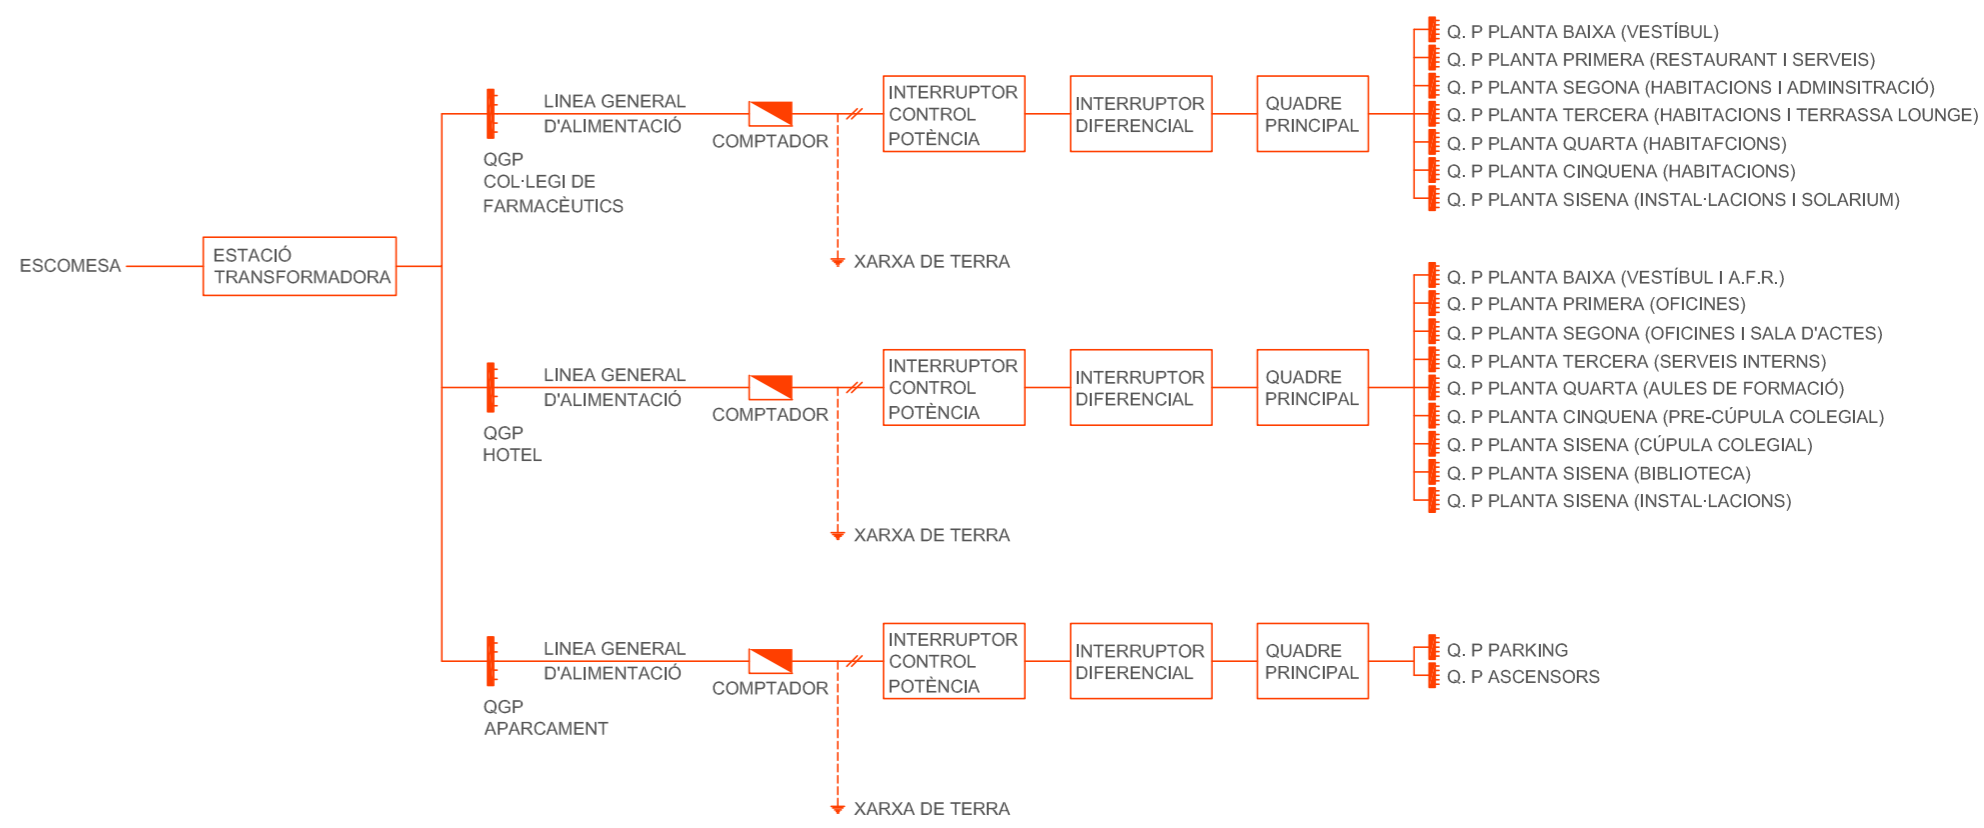

planta tercera

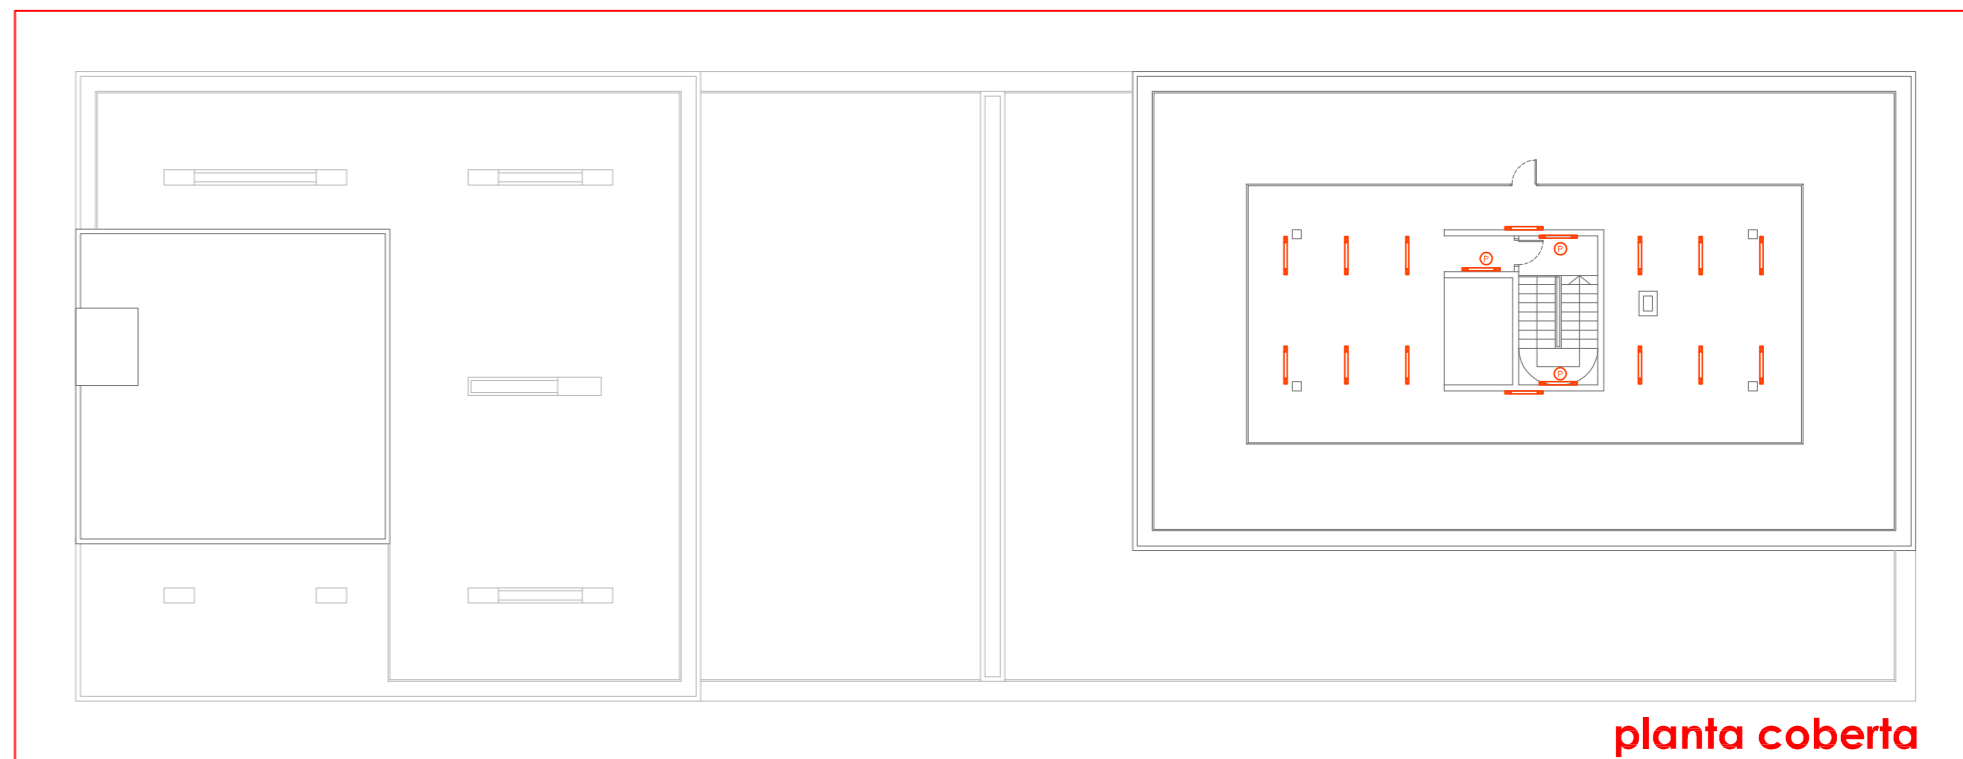


planta coberta

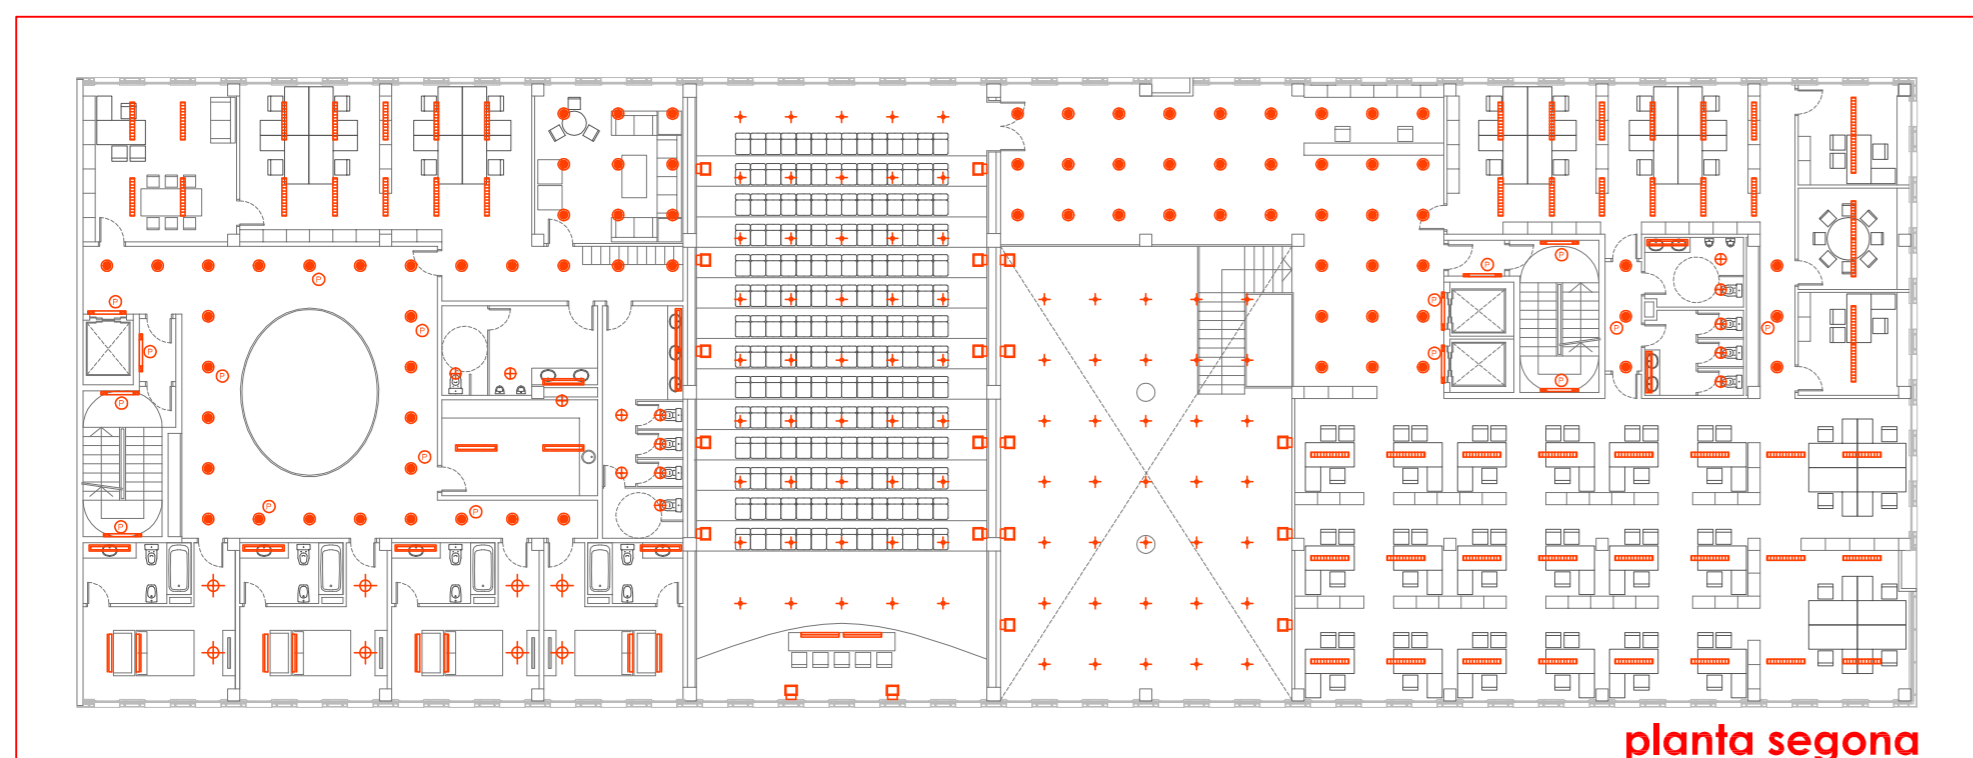


planta segona




planta setena

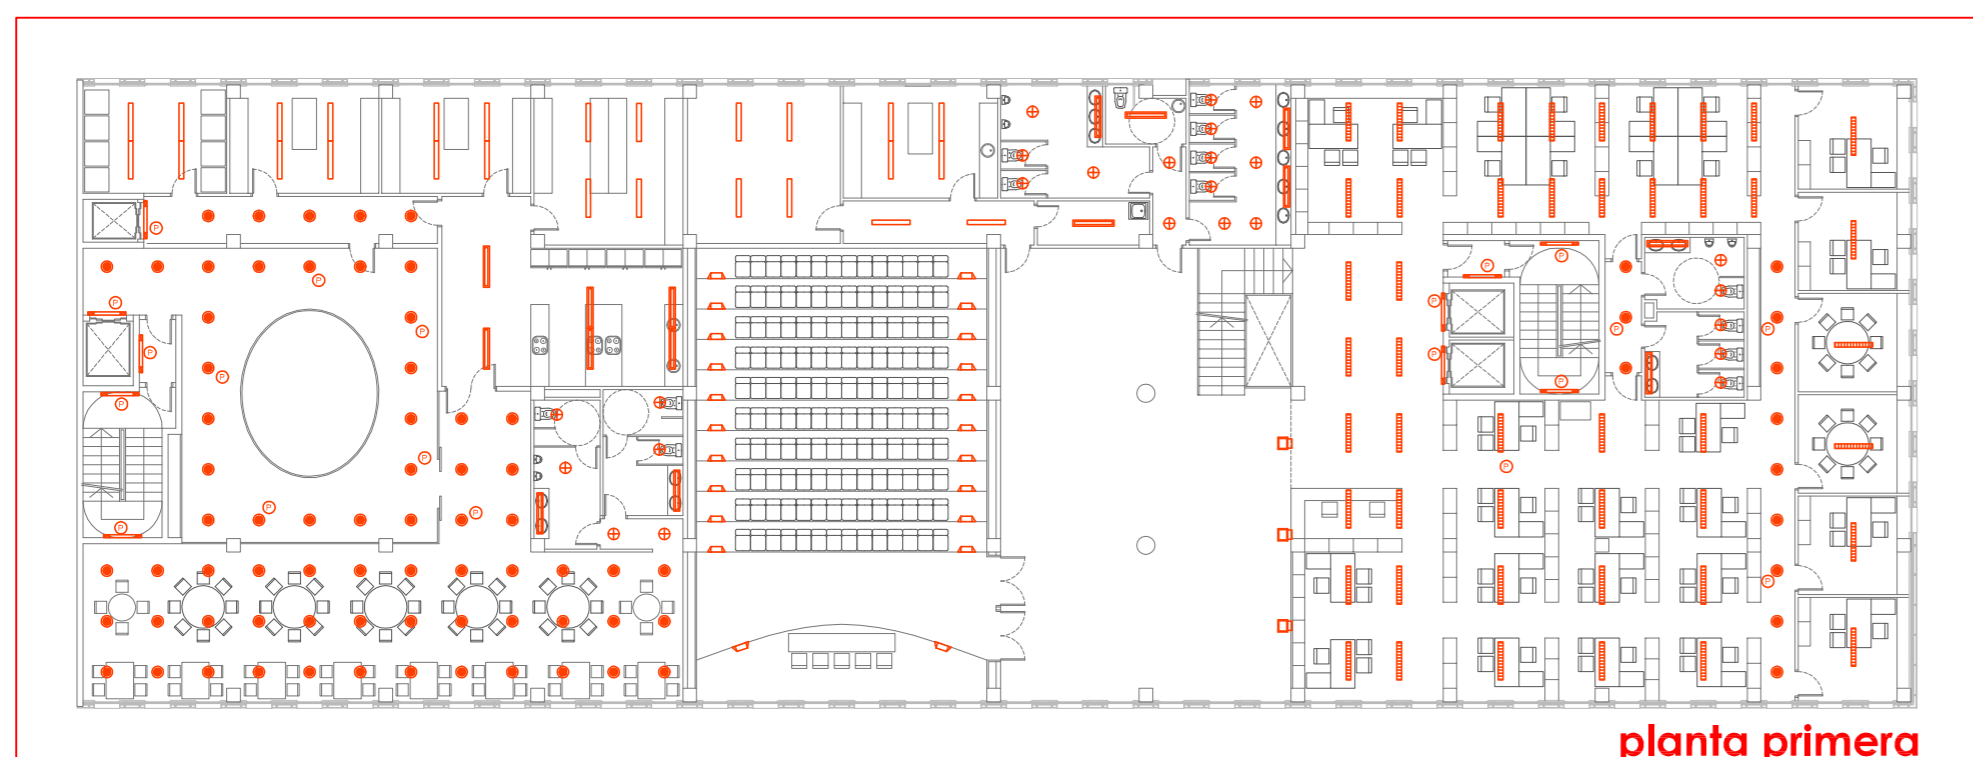


planta primera

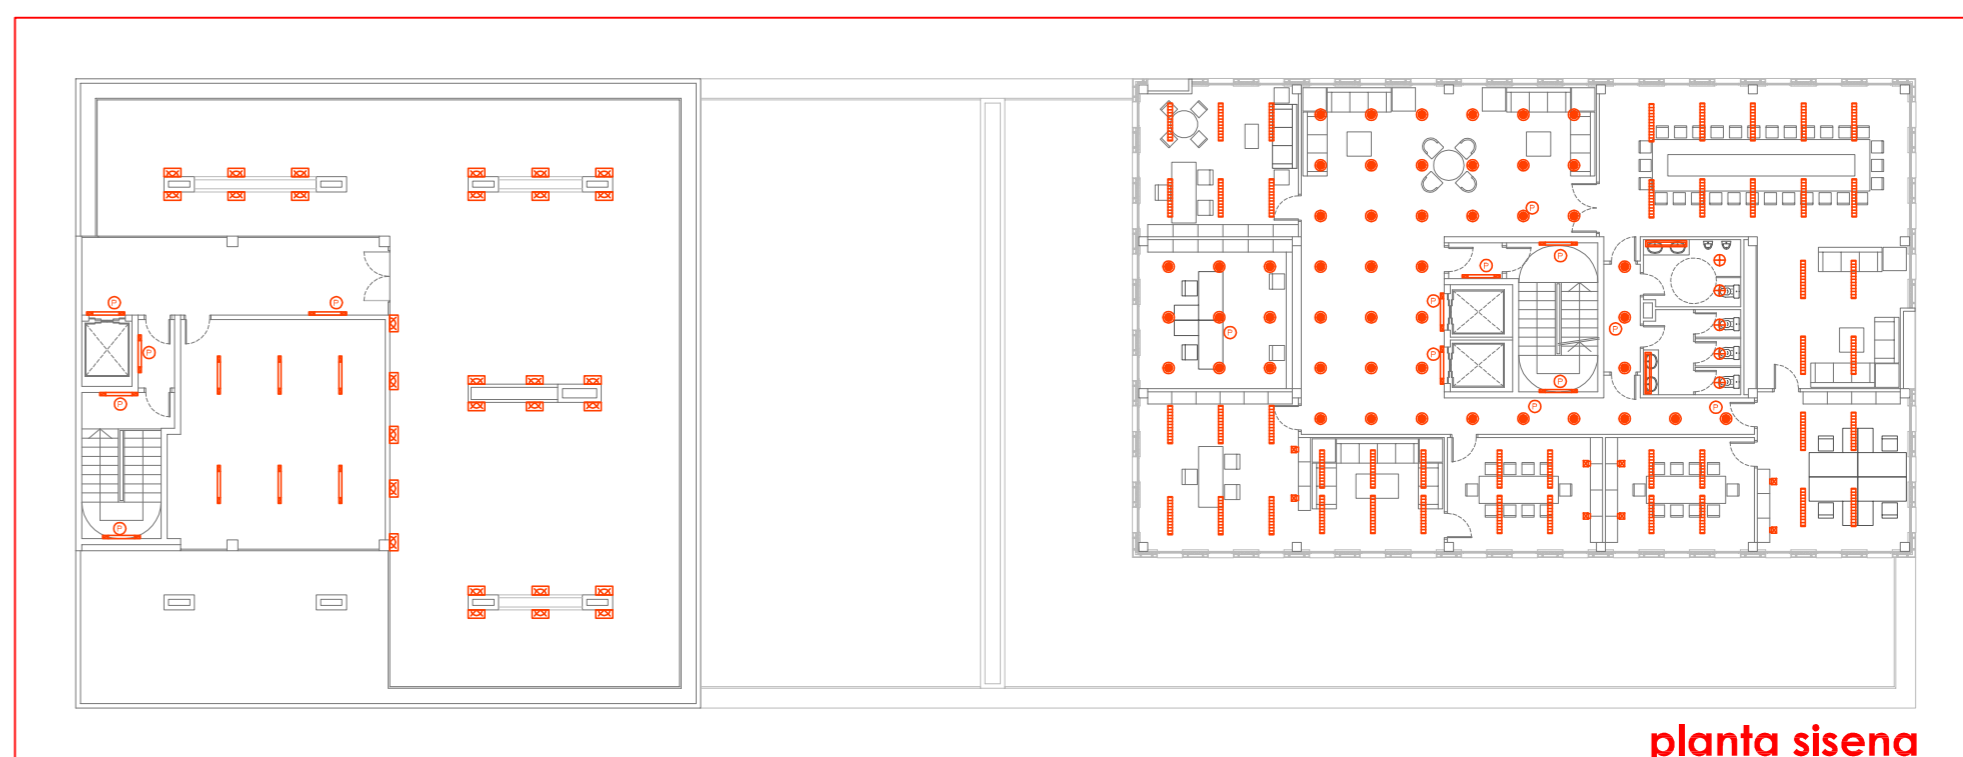


planta sisena

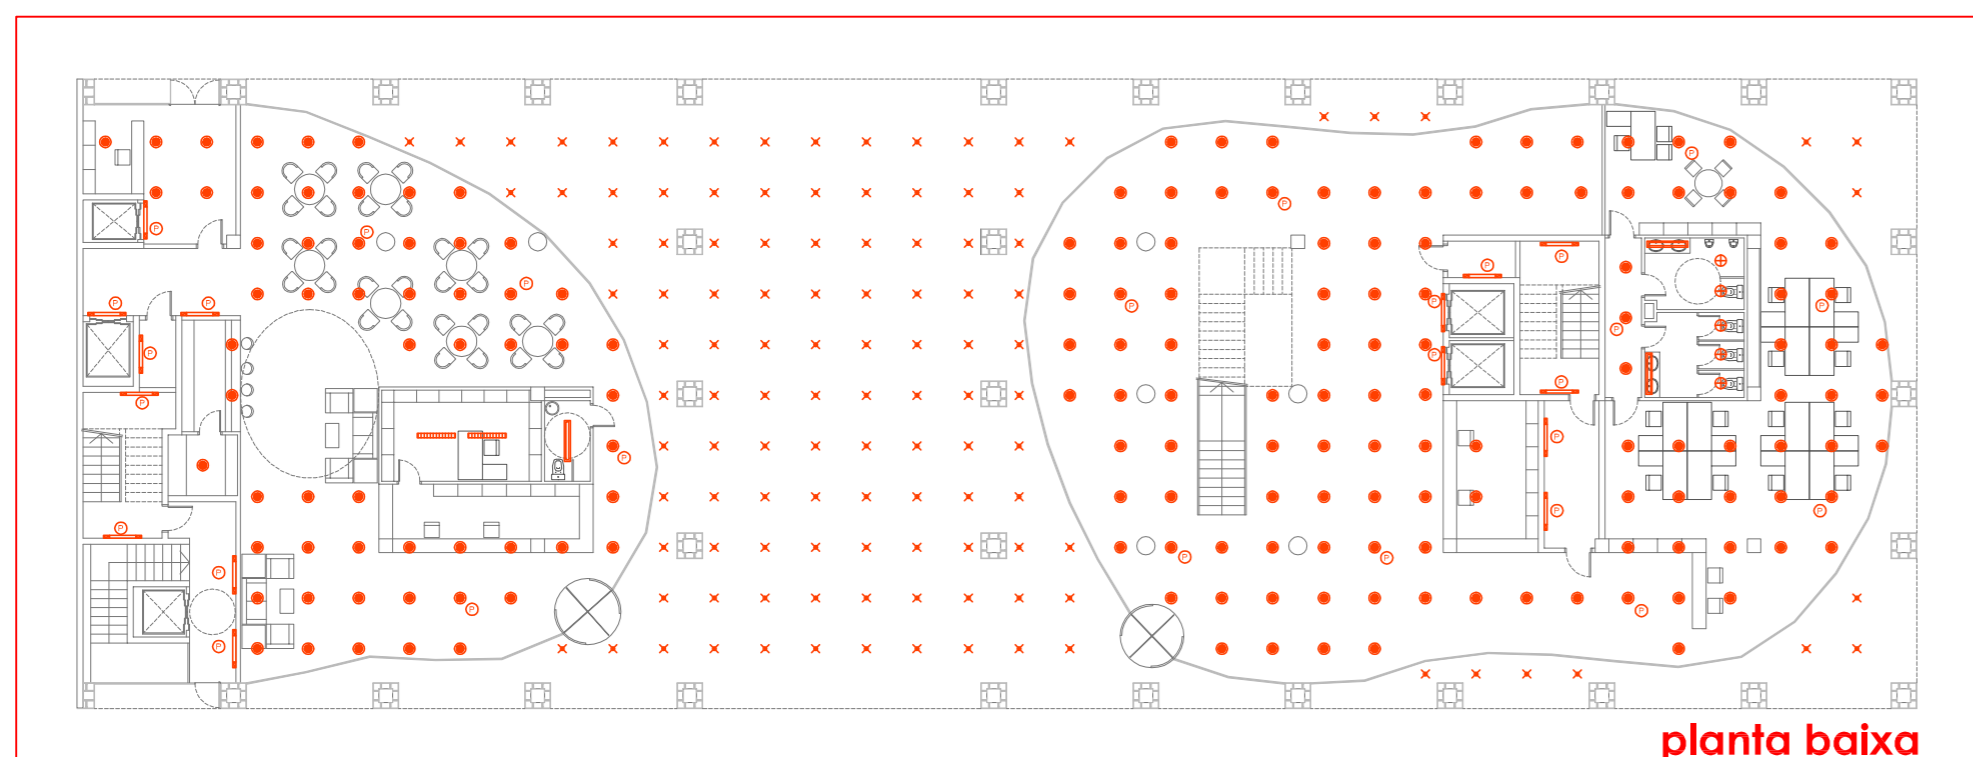

planta baixa

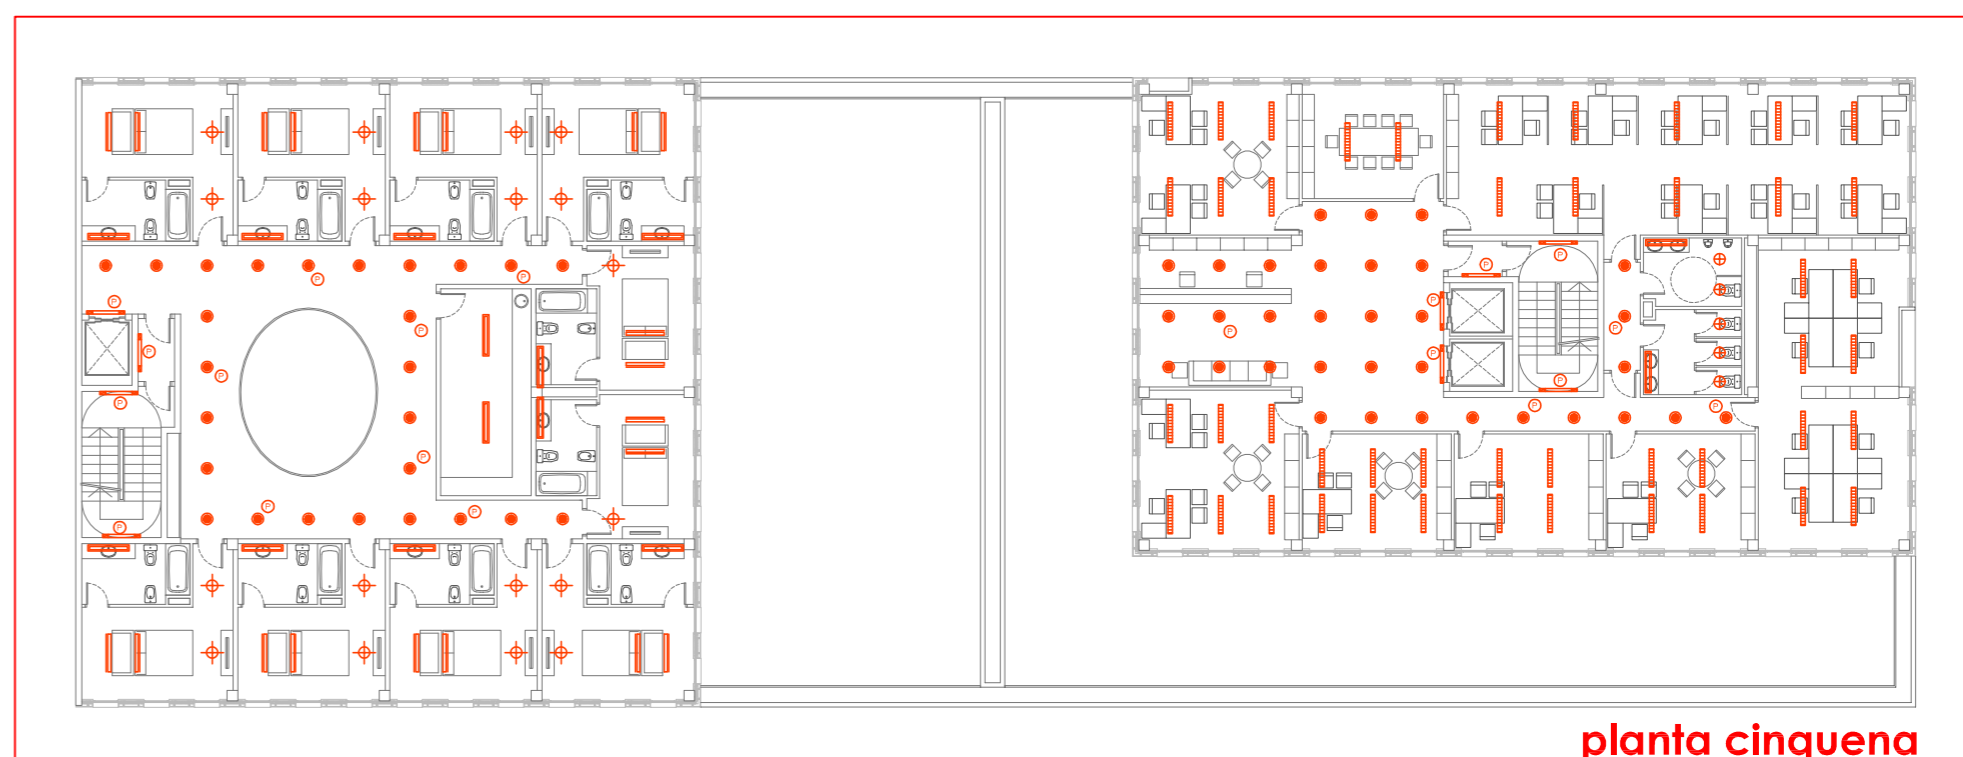

planta cinquena

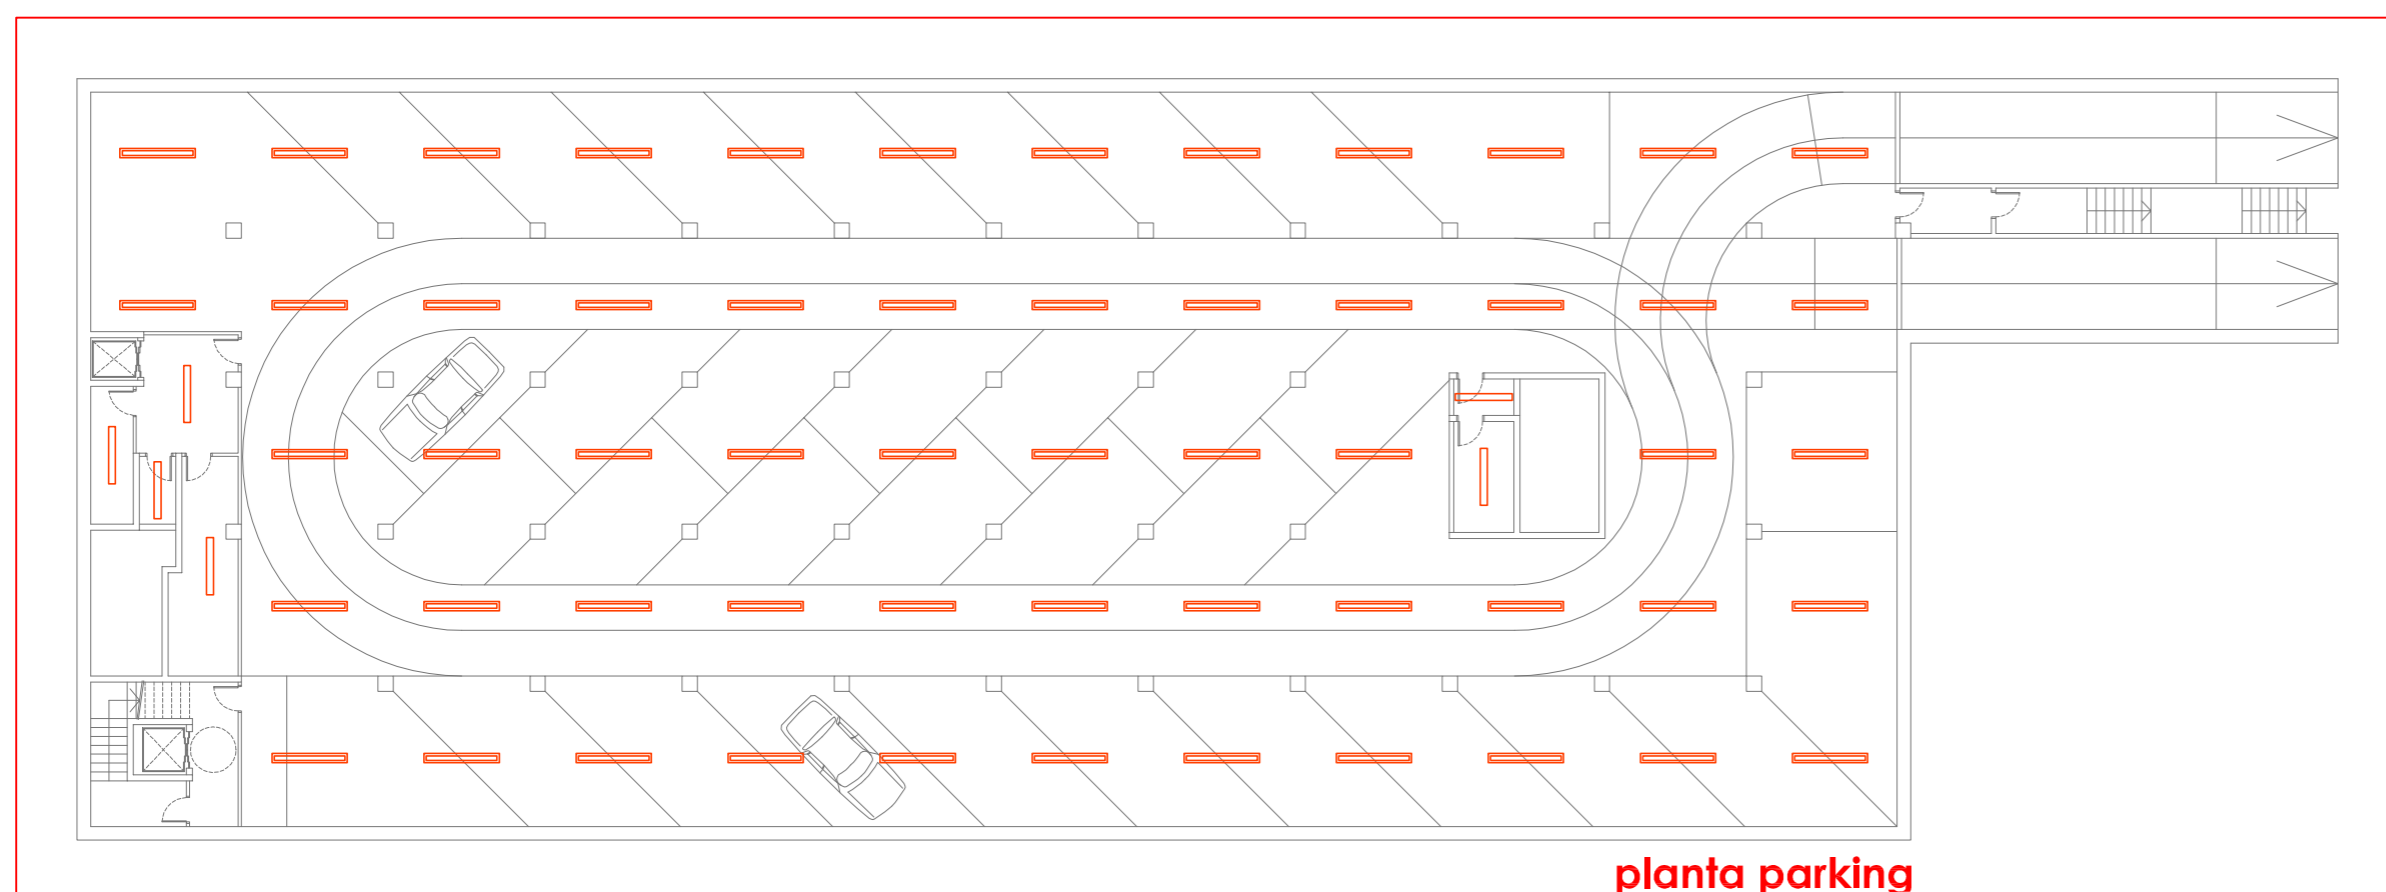

planta parking

**CRITERIS D'IL·LUMINACIÓ**

El primer que s'ha tingut en compte és la funció i ús dels diferents espais de l'edifici, que presenten característiques i requeriments diferents. Per això, s'ha sotritoritzat l'edifici en els següents espais:

- Espai d'oficines i de treball. Llum línial fluorescent amb difusors o reflectors de llum per a no molestar.
- Sala d'Actes i Vestíbul. Il·luminació especial ambiental amb downlights al cel ras.  
Il·luminació al terra de tots els grans de la graderia. Focus regulables i orientables a l'escenari.
- Biblioteca. Llum línial fluorescent directa a l'espai de taules.  
Focus regulables i orientables per a il·luminar les prestatgeries.
- Habitacions de l'Hotel. Requeriment de poder tenir diferents tipus d'ambientació de llum.  
Punts de llum halògena al cel ras.  
Fluorescent a la capçalera del llit i al vestidor de l'armari.
- Lavabos. Regletes de llum fluorescent sobre les piques i punts de llum sobre els urinaris i inodors.
- Vestíbuls i espais comuns de pas. Downlight ERCO CLC amb lampada halògena.
- Espais protegits. Regletes de llum fluorescent protegides.
- Parking. Llum fluorescent amb regletes estanques.
- Exterior. Downlights especials per a exterior al cel ras de la planta baixa. Aplics de llum a les parets de les terrasses.
- Espais de neteja i d'ús secundari. Fluorescents simples al sostre.

⊕	Punt de llum halògen per a les habitacions	—	Regleta fluorescent estanca	⊕	Punt de llum fluorescent a lavabos	⊞	Focus regulable i orientable	●	Downlight ERCO CLC amb lampada halògena
—	Regleta fluorescent amb reflector per oficines	—	Regleta fluorescent a taules de Biblioteca	+	Downlight halògen llum ambient a cel ras	×	Downlight a cel ras per a exteriors estanc	●	Aplic estanc per a exteriors
—	Regleta fluorescent amb protecció	—	Regleta fluorescent simple	⊞	Llum de posició a terra a Sala d'Actes	⊞	Focus regulable i orientable a prestatges biblioteca	⊞	Circuit protegit