




ORTOFOTOMAPA AMB TRACES I COBERTES DE LA PROPOSTA
1_5000

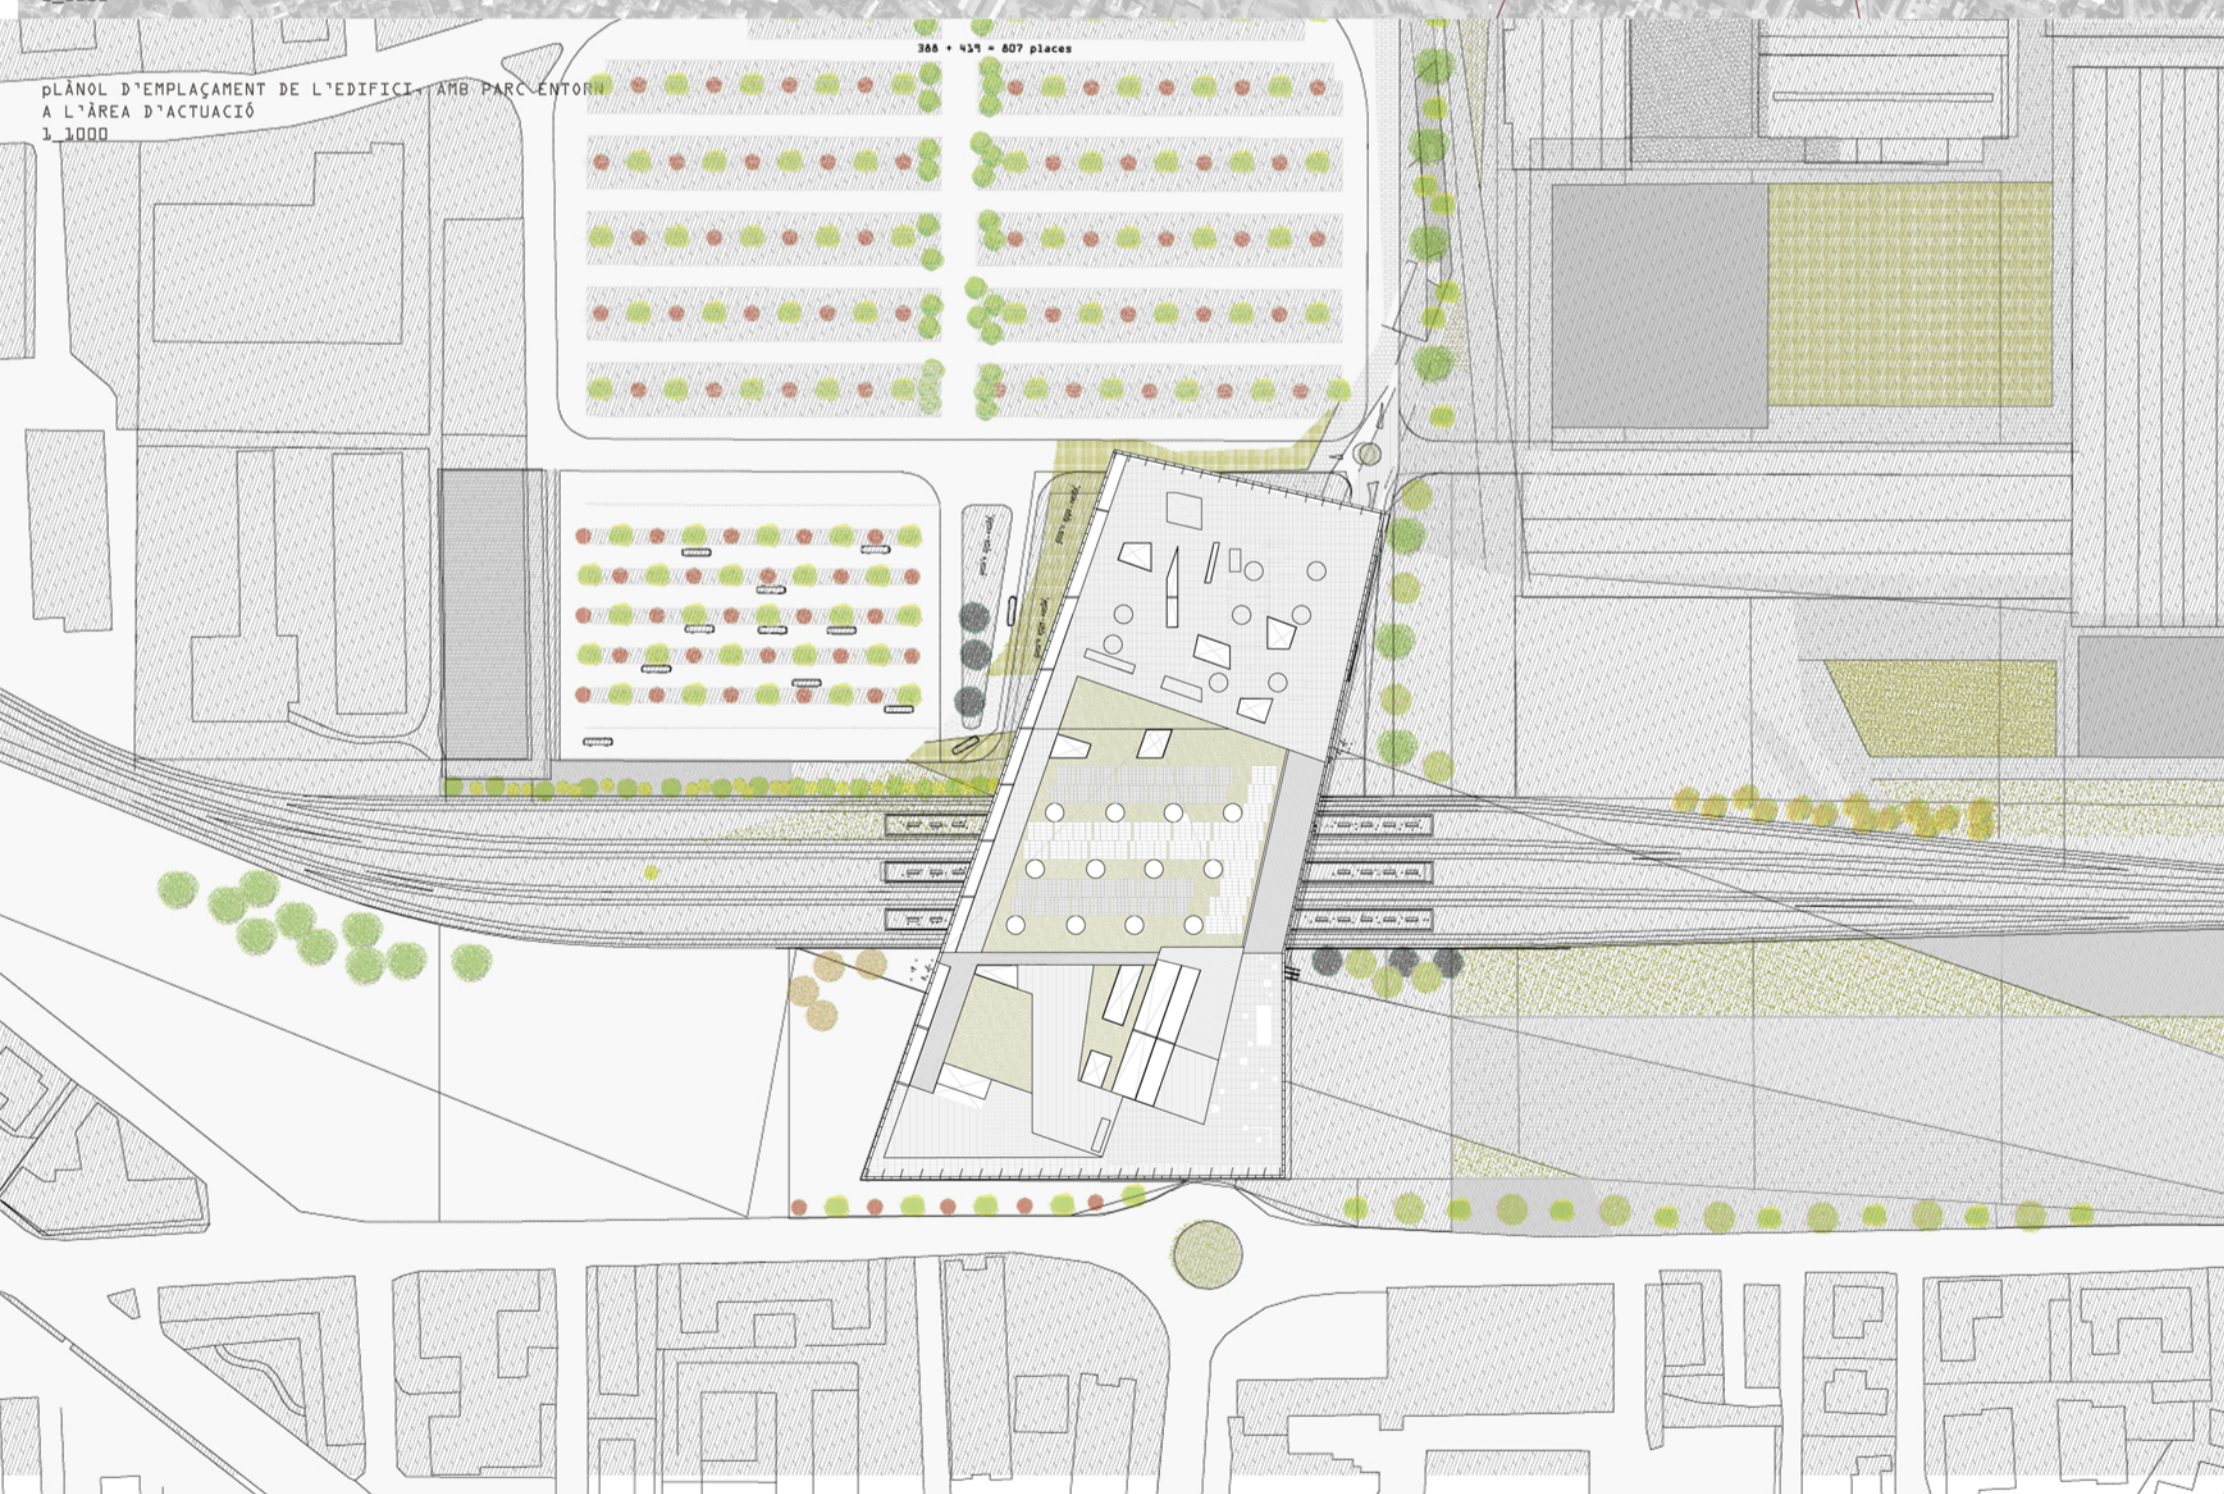

PLÀNOL D'EMPLAÇAMENT DE L'EDIFICI, AMB PARC ENTORN
A L'ÀREA D'ACTUACIÓ
1_1000

365 • 431 = 807 places