




PLANTA FONAMENTACIÓ I SOTERRANI

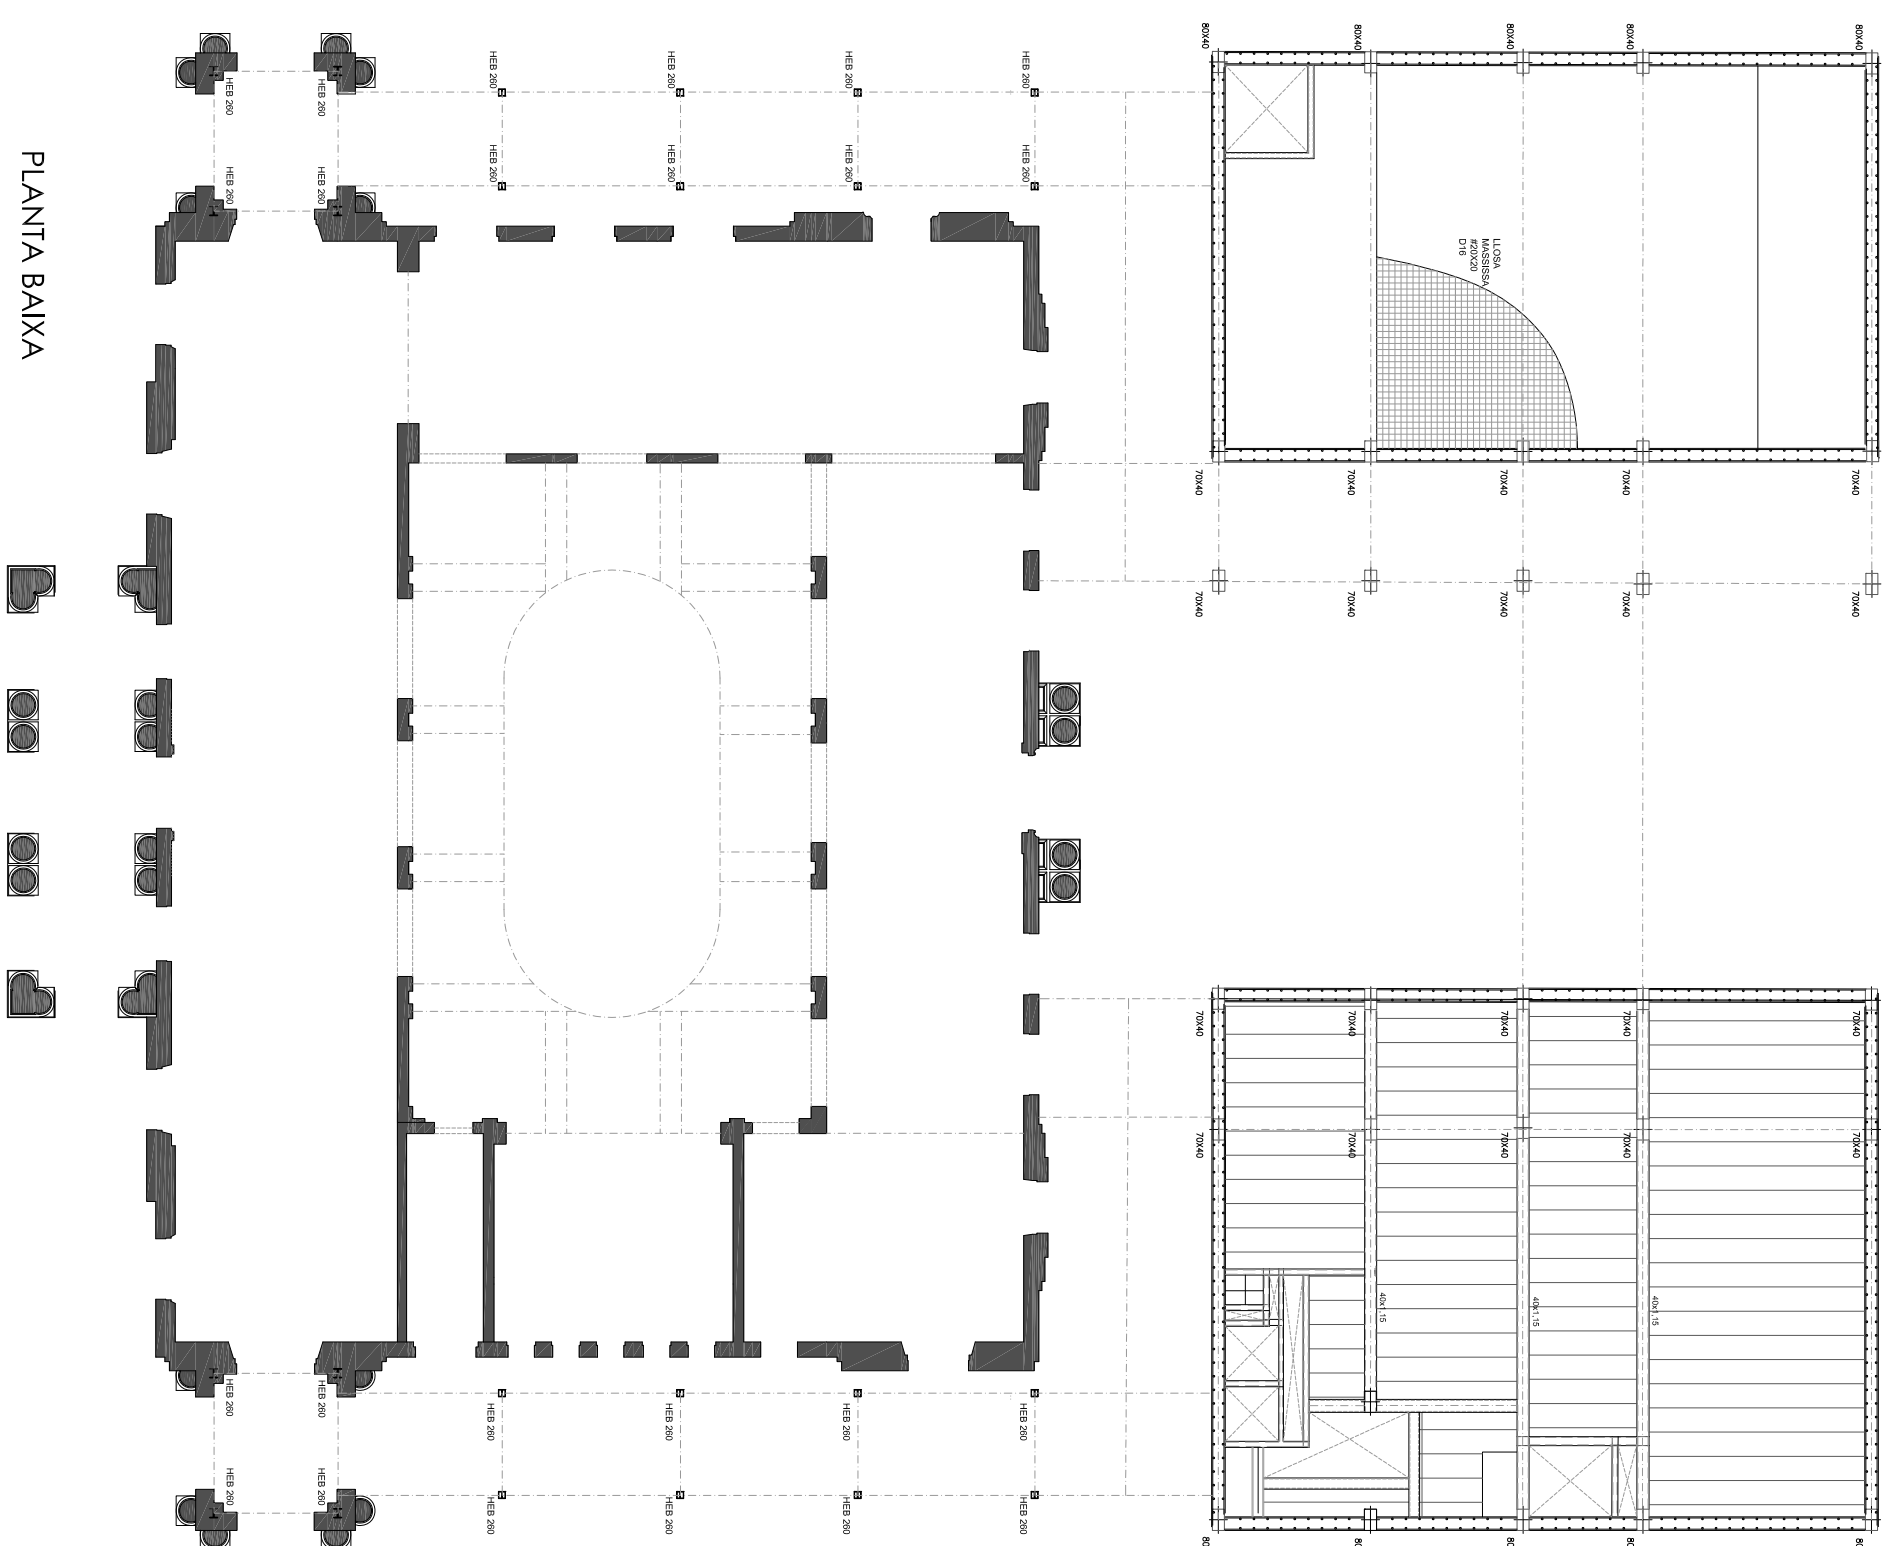


PLANTA BAIXA

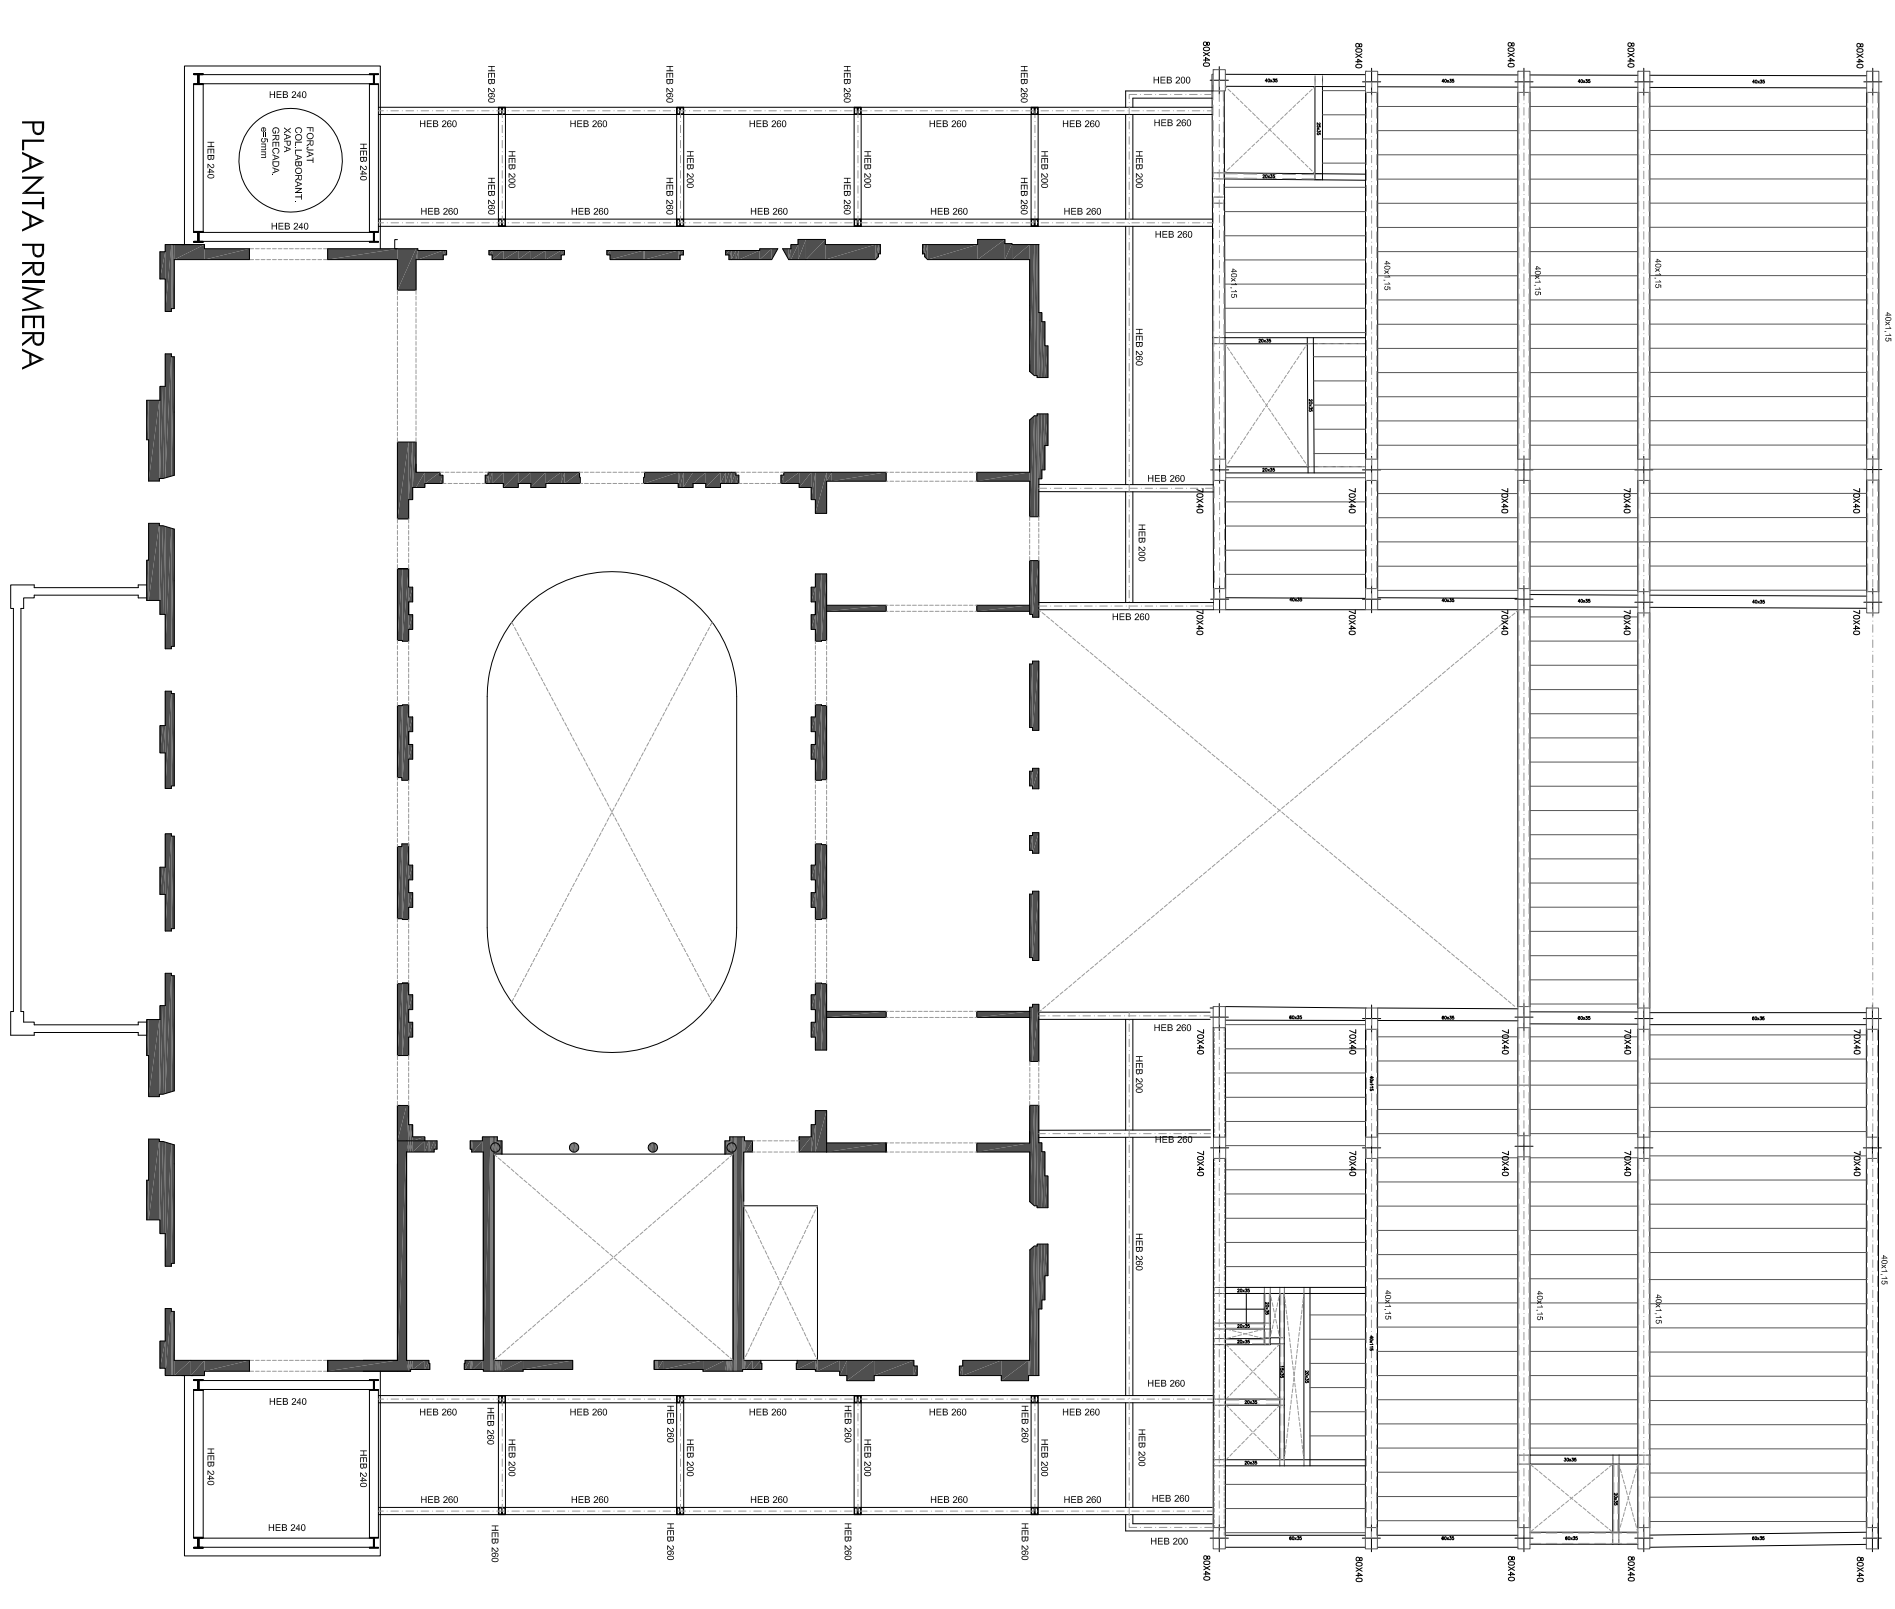


PLANTA PRIMERA

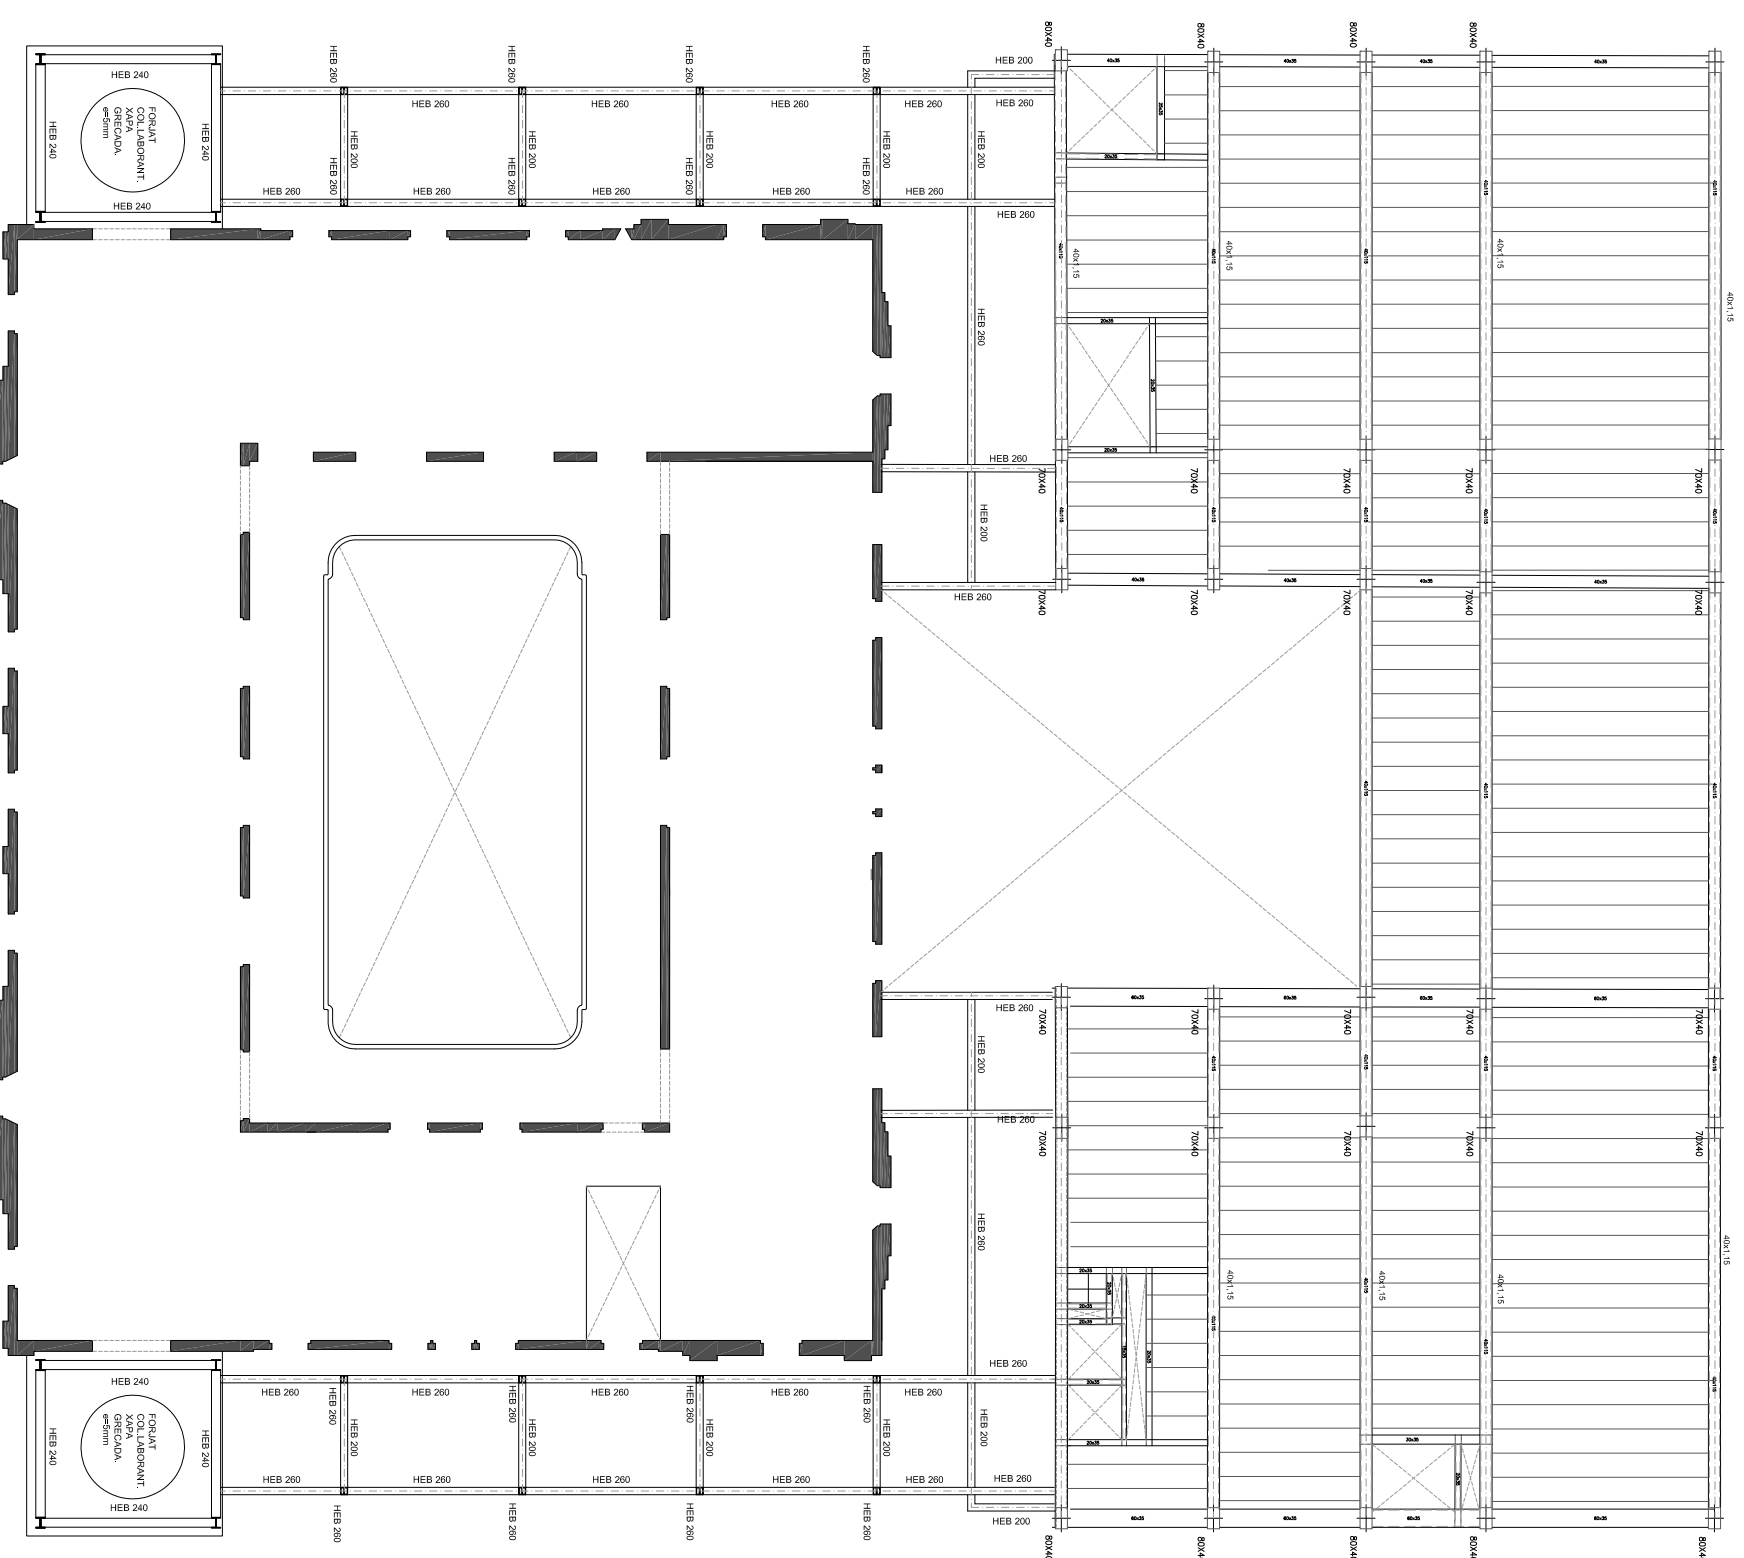

PLANTA SEGONA

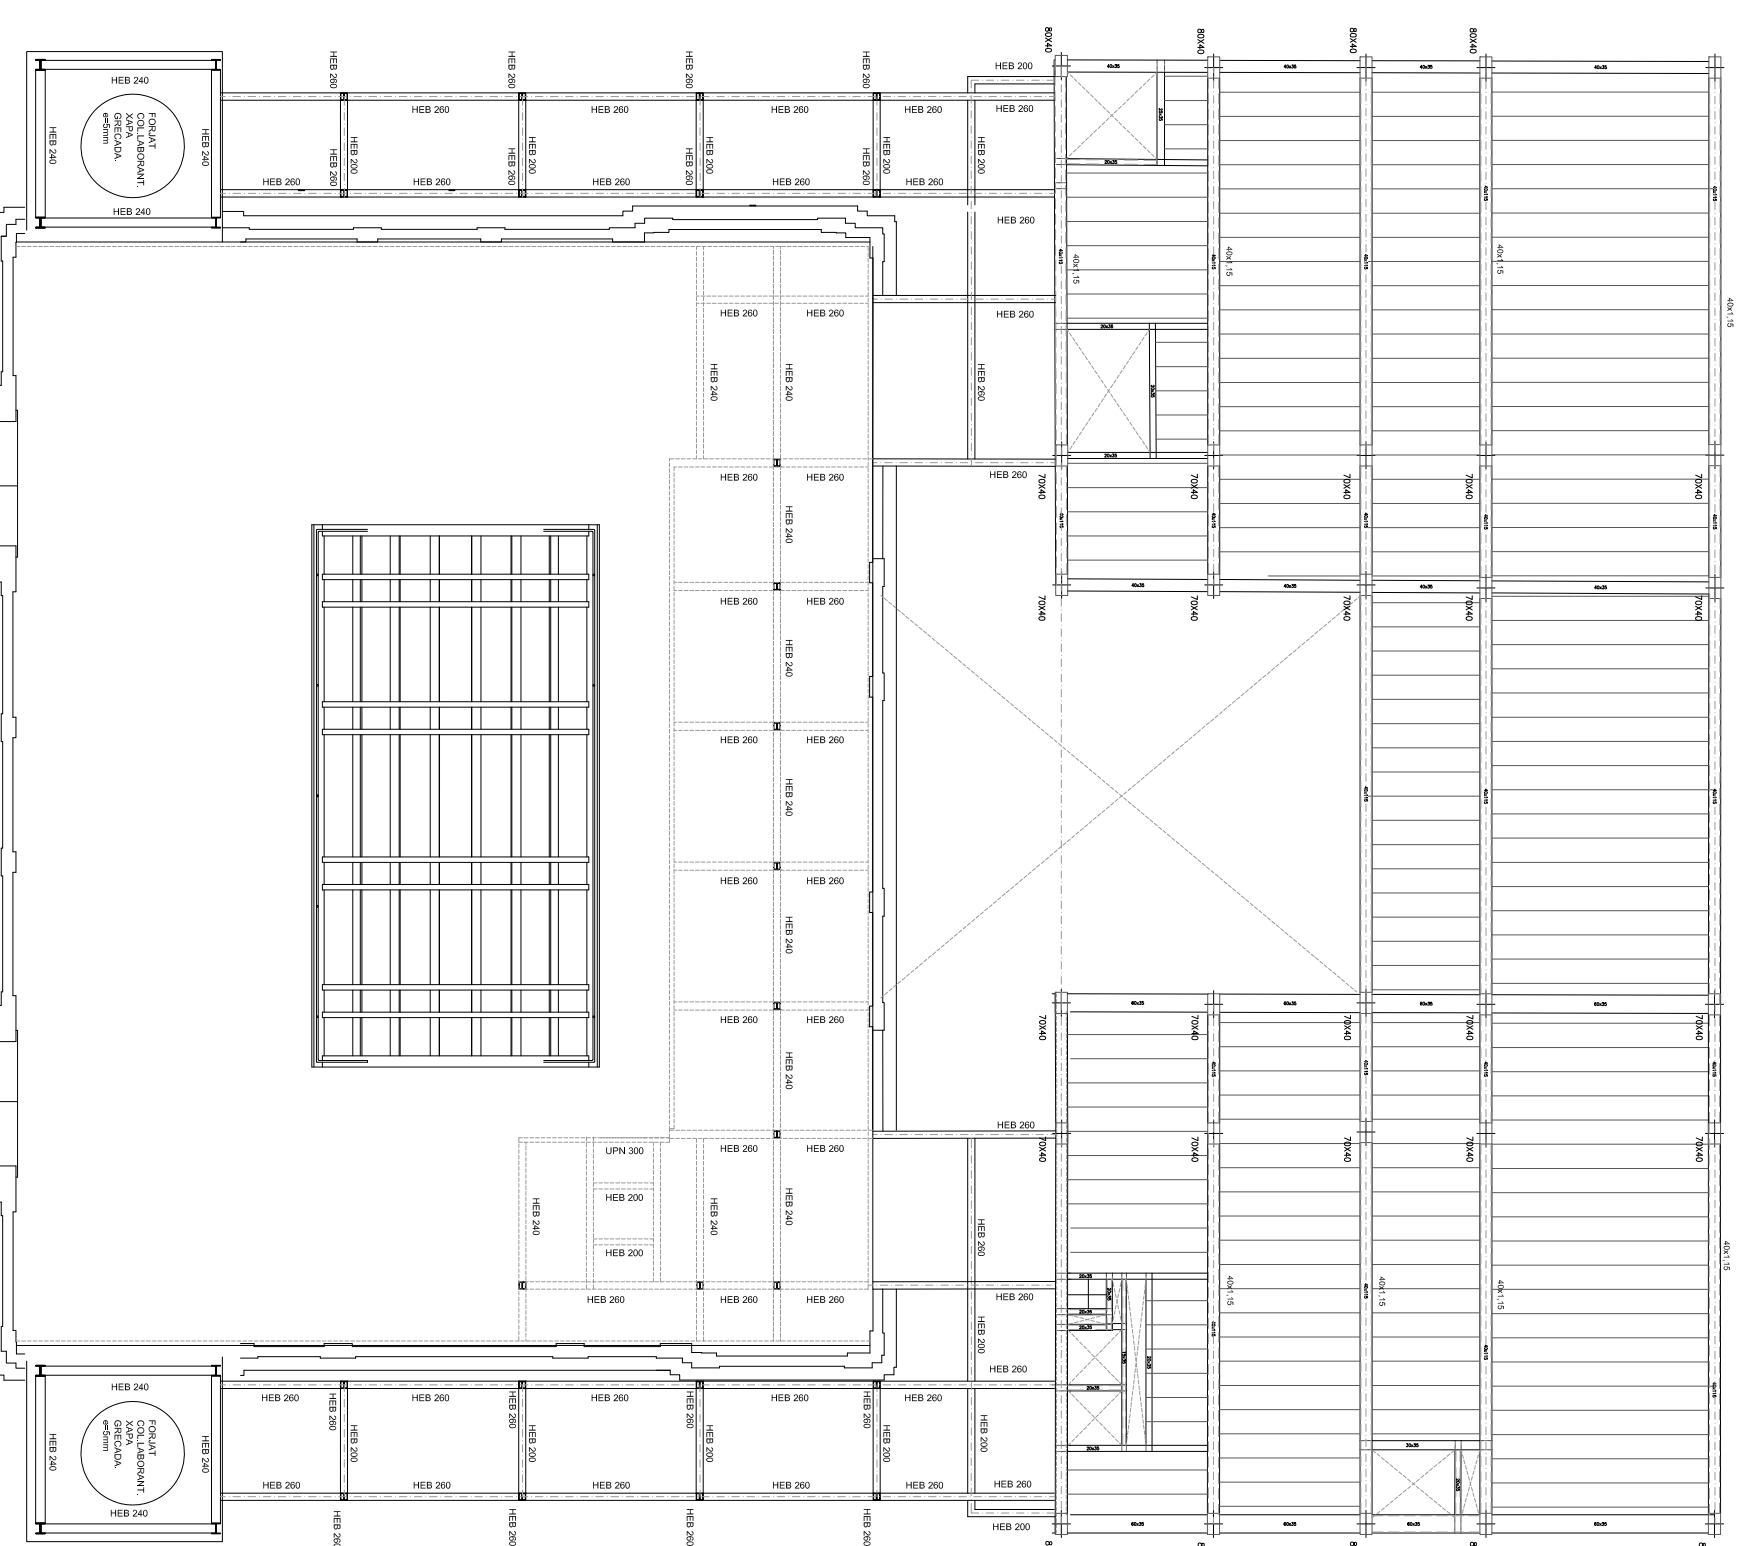

PLANTA TERCERA

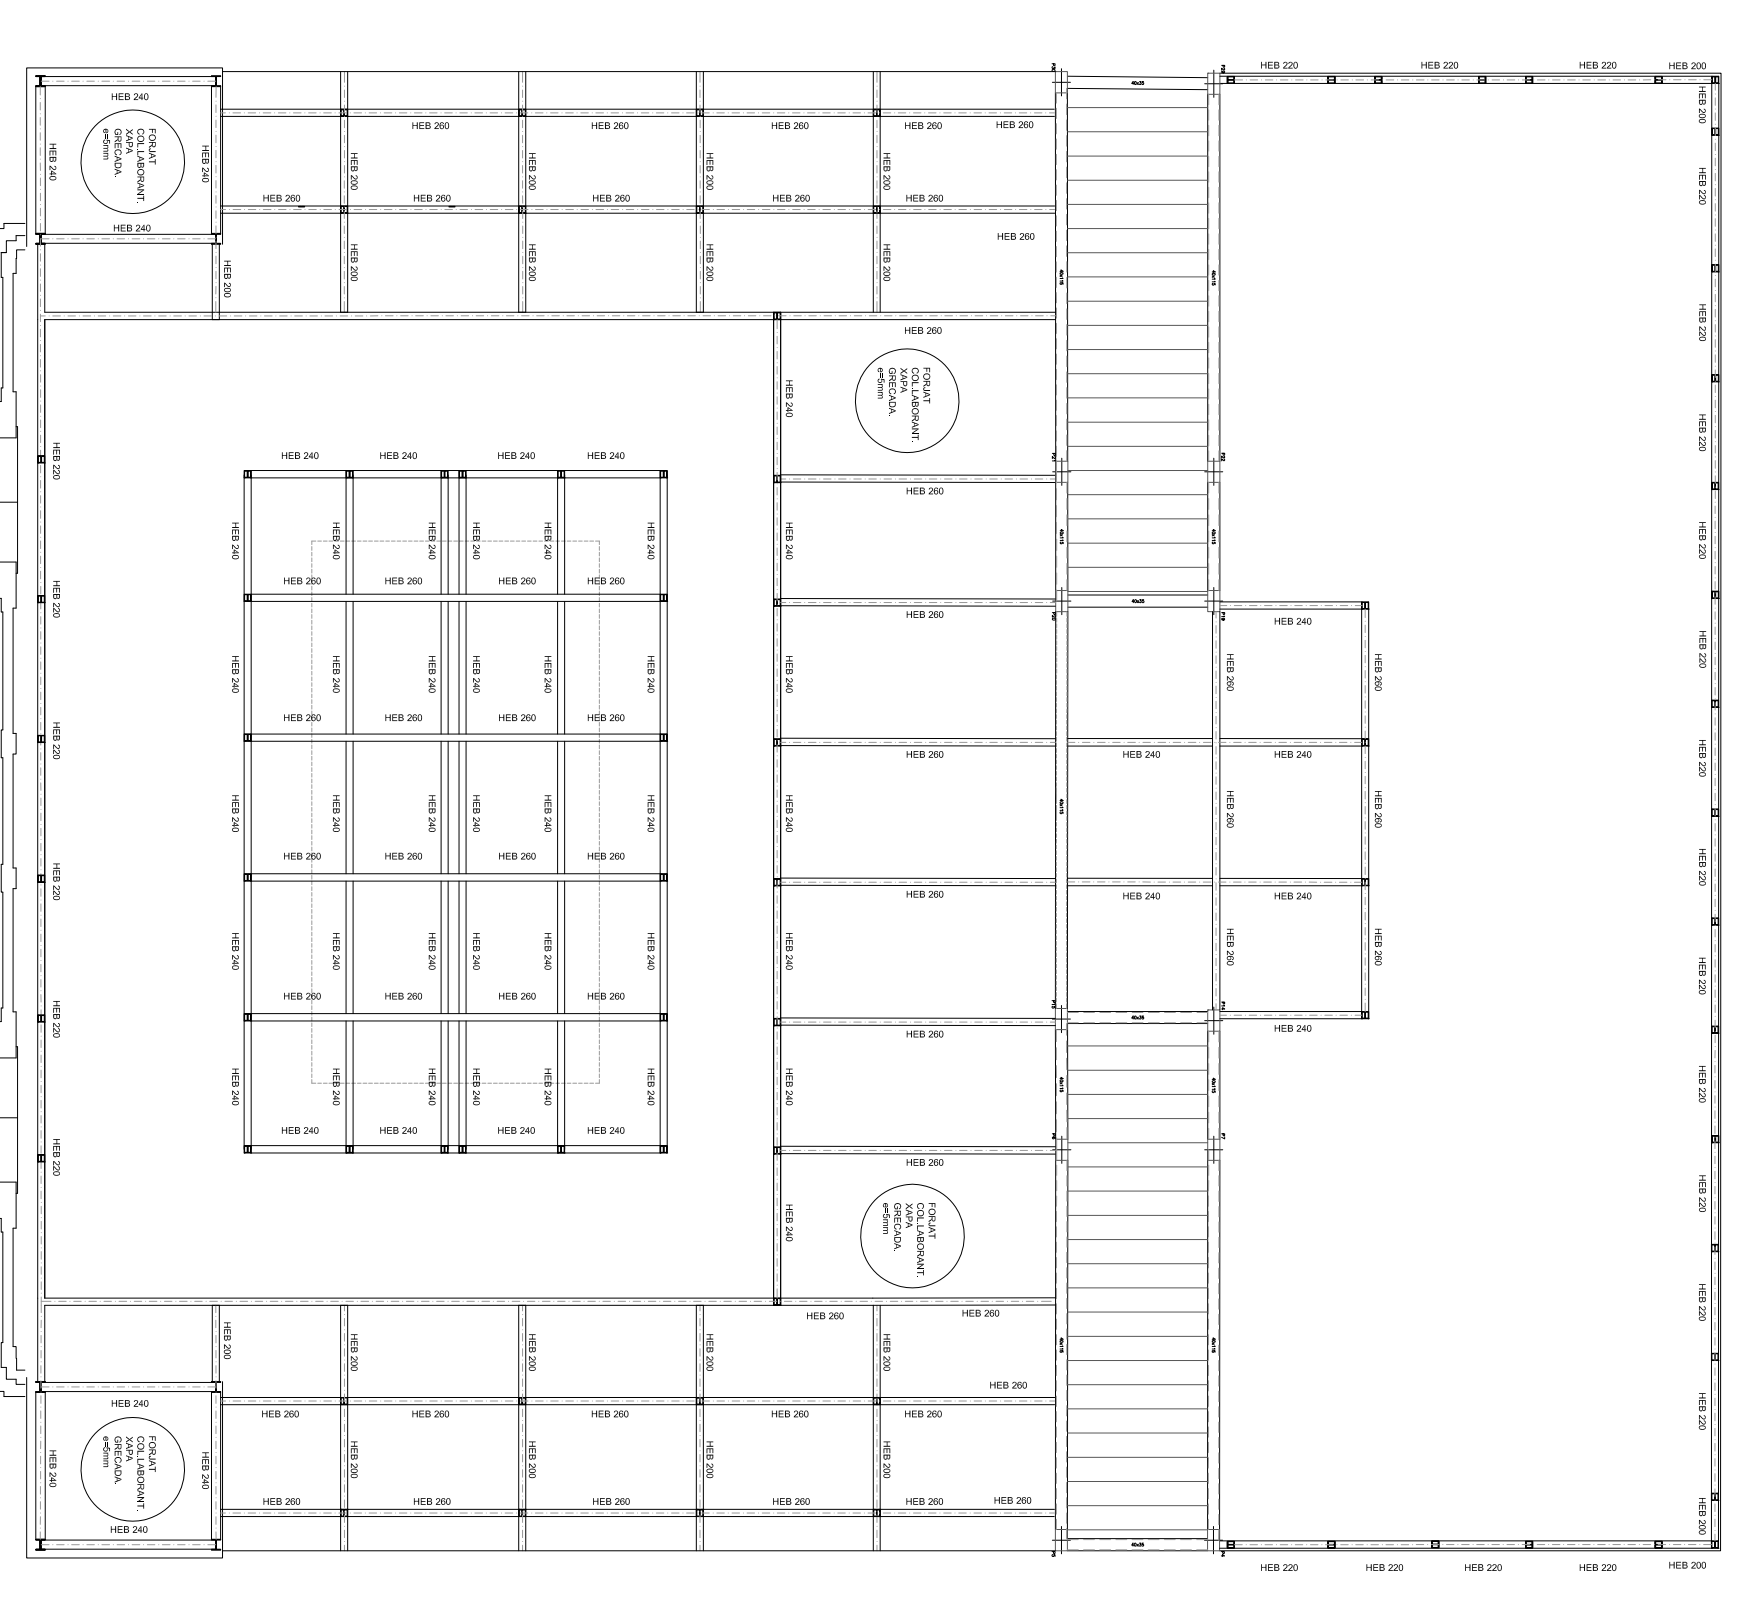

PLANTA COBERTA

