


PLANTA TECNICA +15.65



ALZADO SUR-OESTE

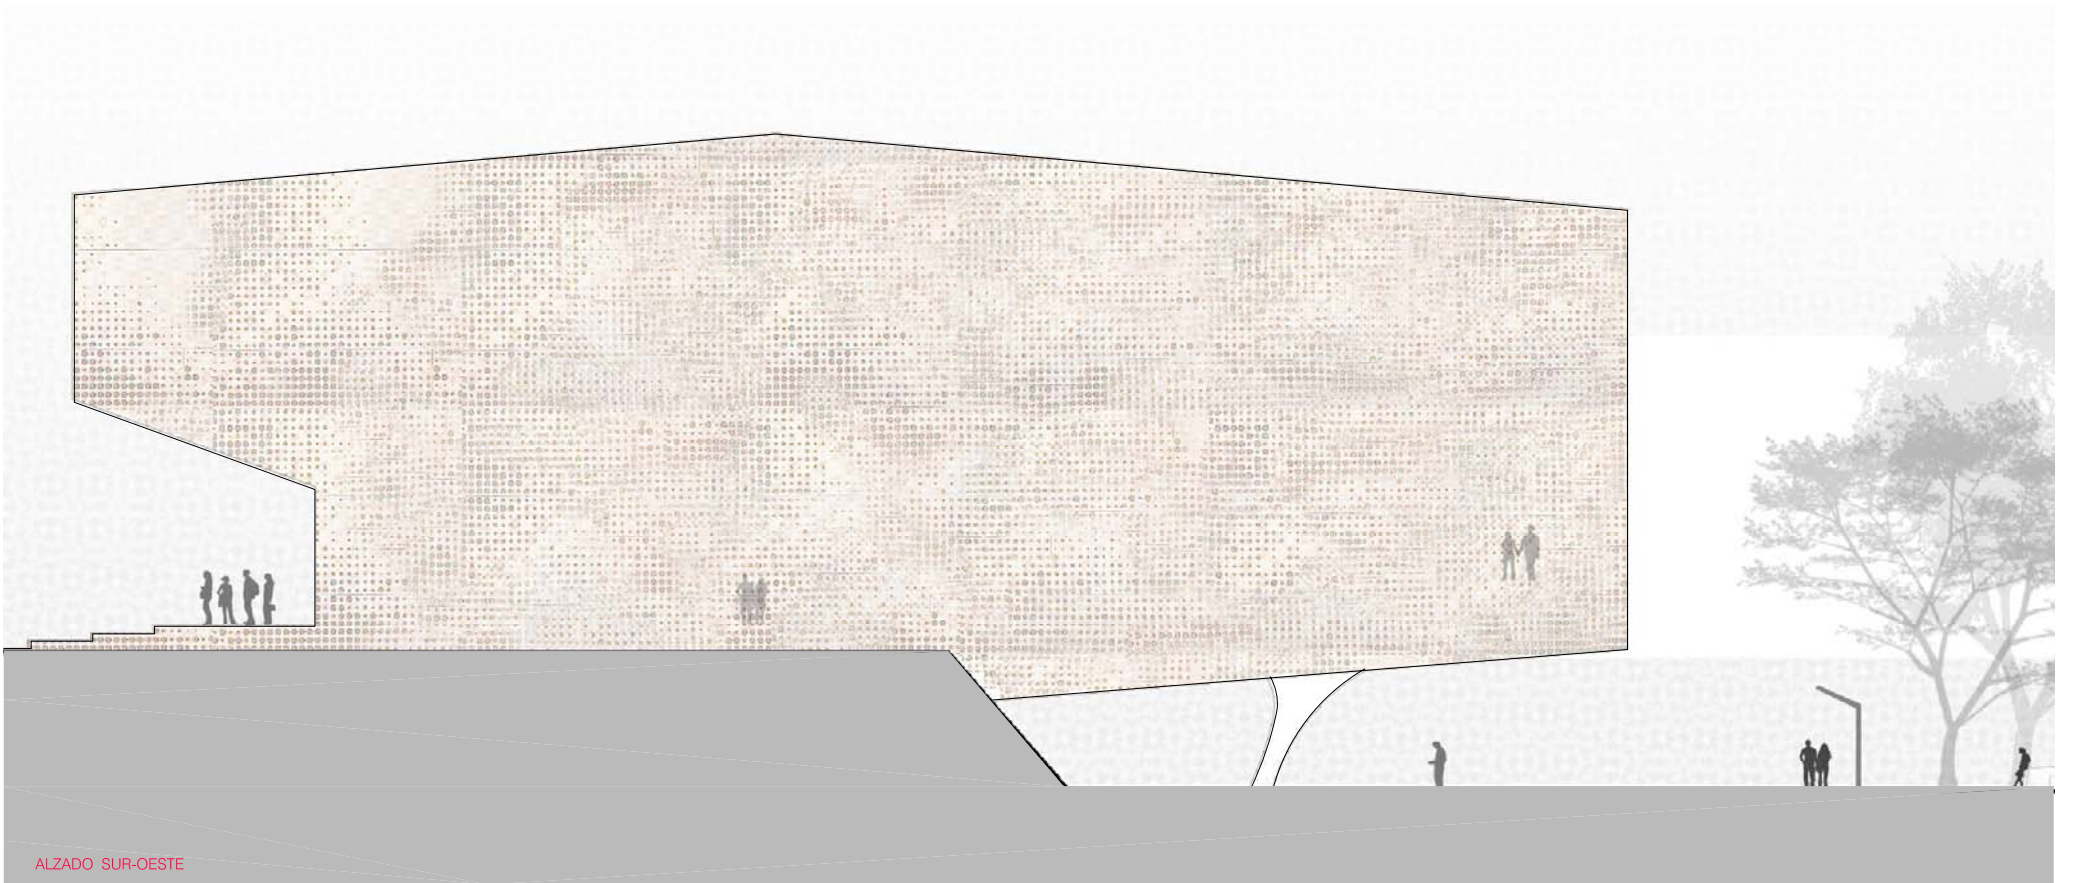

ALZADO NORD-OESTE