



SECCIÓ C-C'

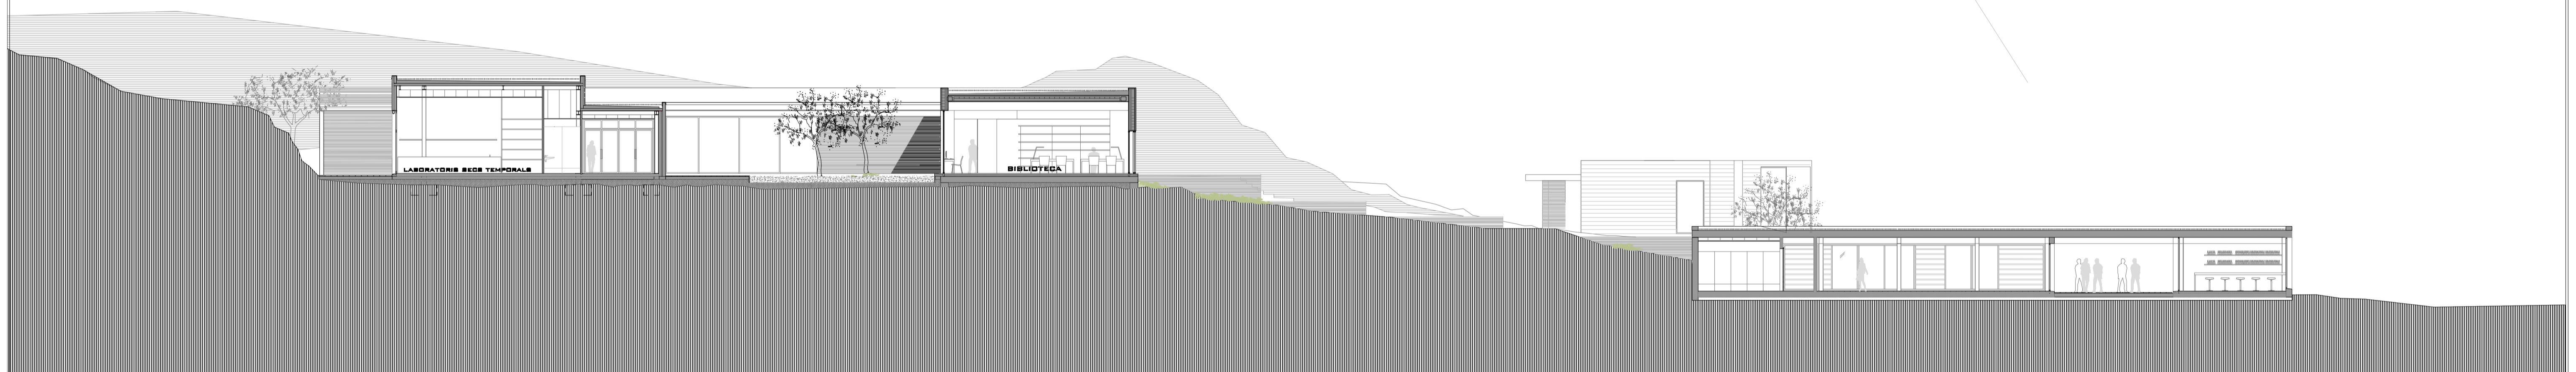

SECCIÓ D-D'

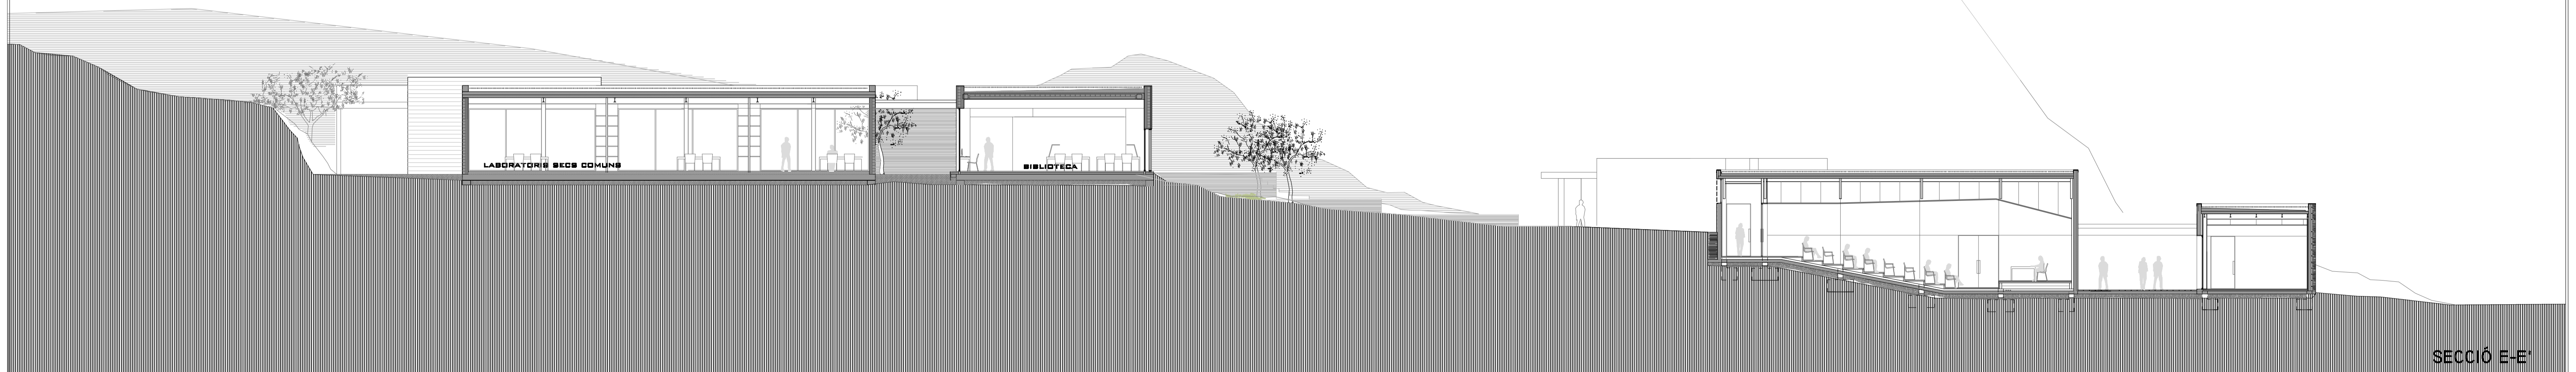

SECCIÓ E-E'

