

UNITATS HABITACIONALS




SECCIÓ A-A

SECCIÓ B-B

INTERVENCIÓ

FILTRES

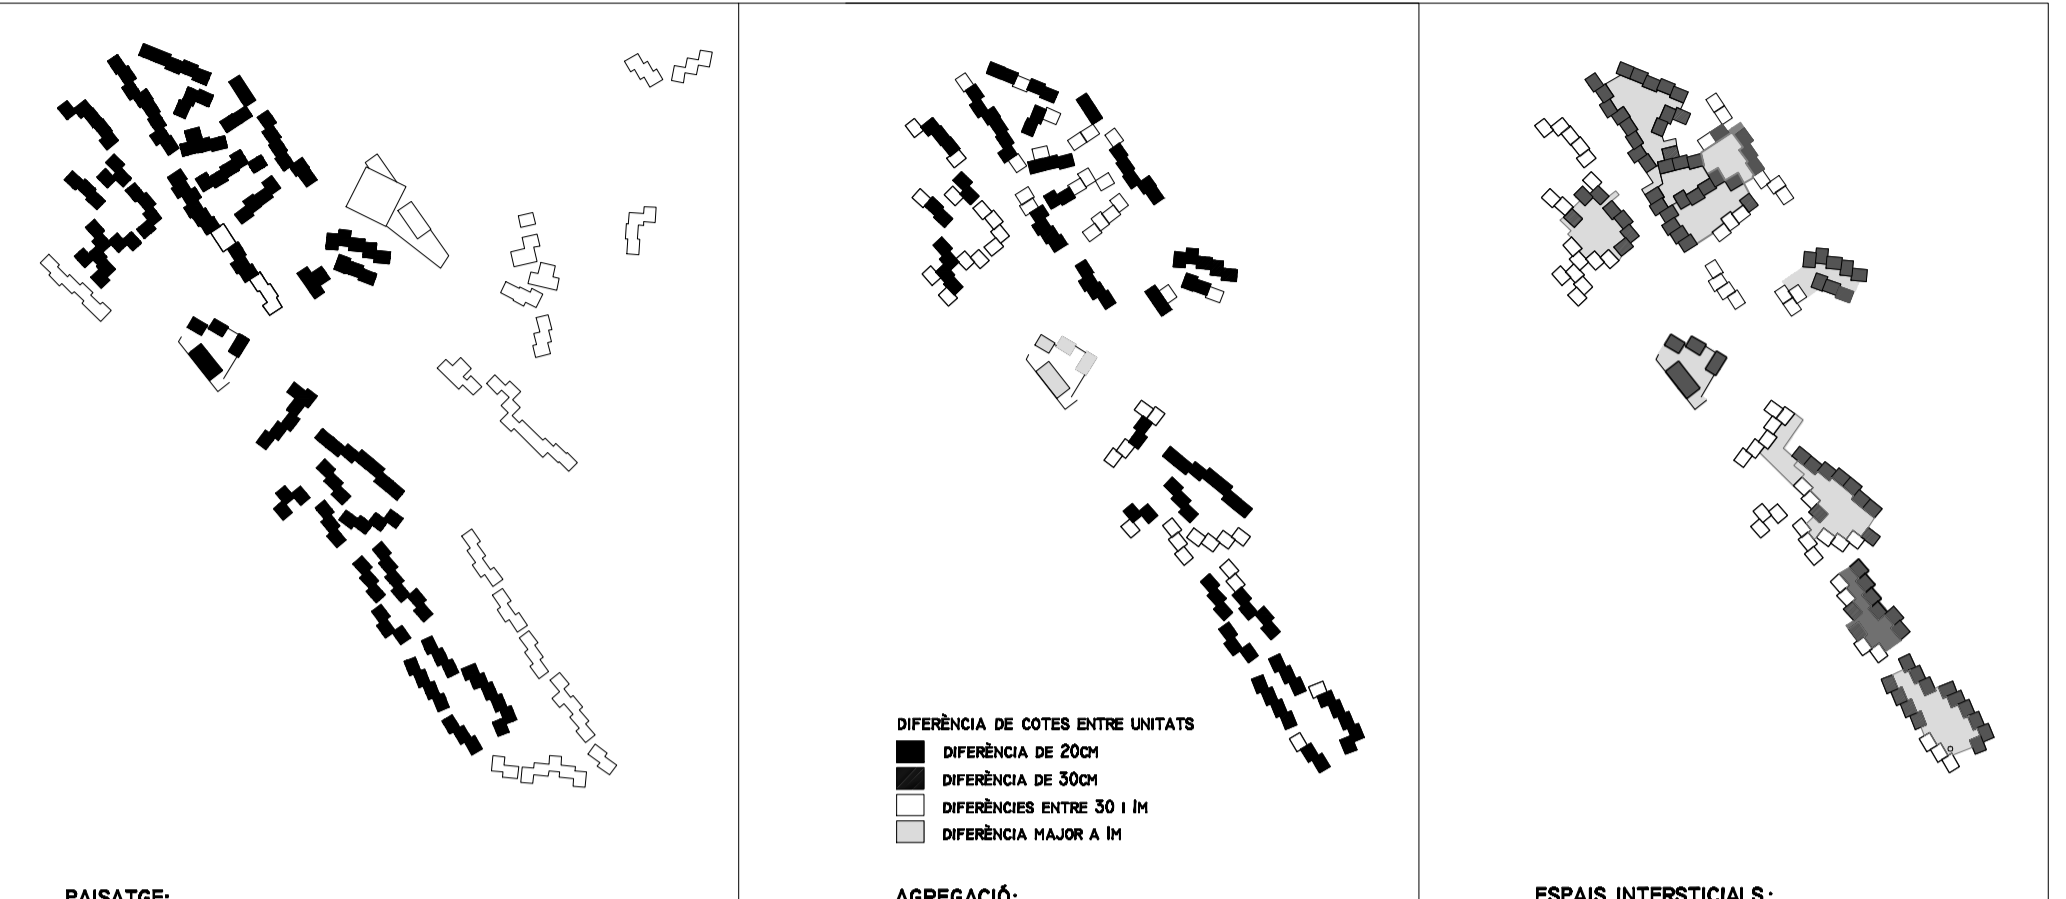

**PAISATGE:**  
 CONCENTRAR AL MÀXIM PER TAL DE REDUIR L'IMPACTE VISUAL, ELIMINANT LES UNITATS DISPERSES. ES DEIXEN LES BASES DE LICORELLA DE LES UNITATS ENDERROCADES, QUE ACTUARAN COM A MIRADORS I ELEMENTS DE PAISATGE

**AGREGACIÓ:**  
 LA DIFERÈNCIA DE COTES ENTRE UNITATS -CAPACITAT D'AGREGACIÓ- DEFINEIX I LIMITA LES UNITATS POTENCIALMENT CONVERTIBLES EN APARTAMENTS I HABITACIONS INDIVIDUALS.

**ESPACIS INTERSTICIALS:**  
 CONSERVAR LES UNITATS RELACIONADES EL MÉS DIRECTAMENT AMB AQUESTS ESPACIS. INTENCIÓ DE GENERAR ESPACIS D'ESTADA MITJANÇANT SALES COMUNES I CREANT UN CONFORT.



LA INTERVENCIÓ EN LES UNITATS CONSISTEIX EN CREAR UN NUCLI D'HABITATGE TEMPORAL FORMATS PER UNA SÈRIE D'HABITACIONS INDIVIDUALS I LA INSERCIÓ D'UNS NOUS VOLUMS DIFERENCIATS:  
 - NUCLI DE LAVABOS-CAIXA OPAÇA  
 - SALA COMUNA -TRANSPARÈNCIA

LES HABITACIONS INDIVIDUALS SÓN UNITATS NO AGREGABLES QUE S'ORGANITZEN AL VOLTANT DELS ESPACIS INTERSTICIALS ARRECRERATS EXISTENTS. LA RESTA D'UNITATS ES CONVERTIRAN EN APARTAMENTS, QUE TAMBÉ TINDRAN ACCÉS A LA SALA COMUNA.

ELS APARTAMENTS ES FORMEN PER AGREGACIÓ DE DUES O TRES UNITATS PER SIMILITUD DE COTA (MITJANÇANT UNA SOBREELEVACIÓ DEL PAVIMENT EN CAS QUE LA COTA SIGUI HENOR DE 30CM, O AMB ESCALES EN EL CAS QUE HI HAGI UNA DIFERÈNCIA MAJOR.

