
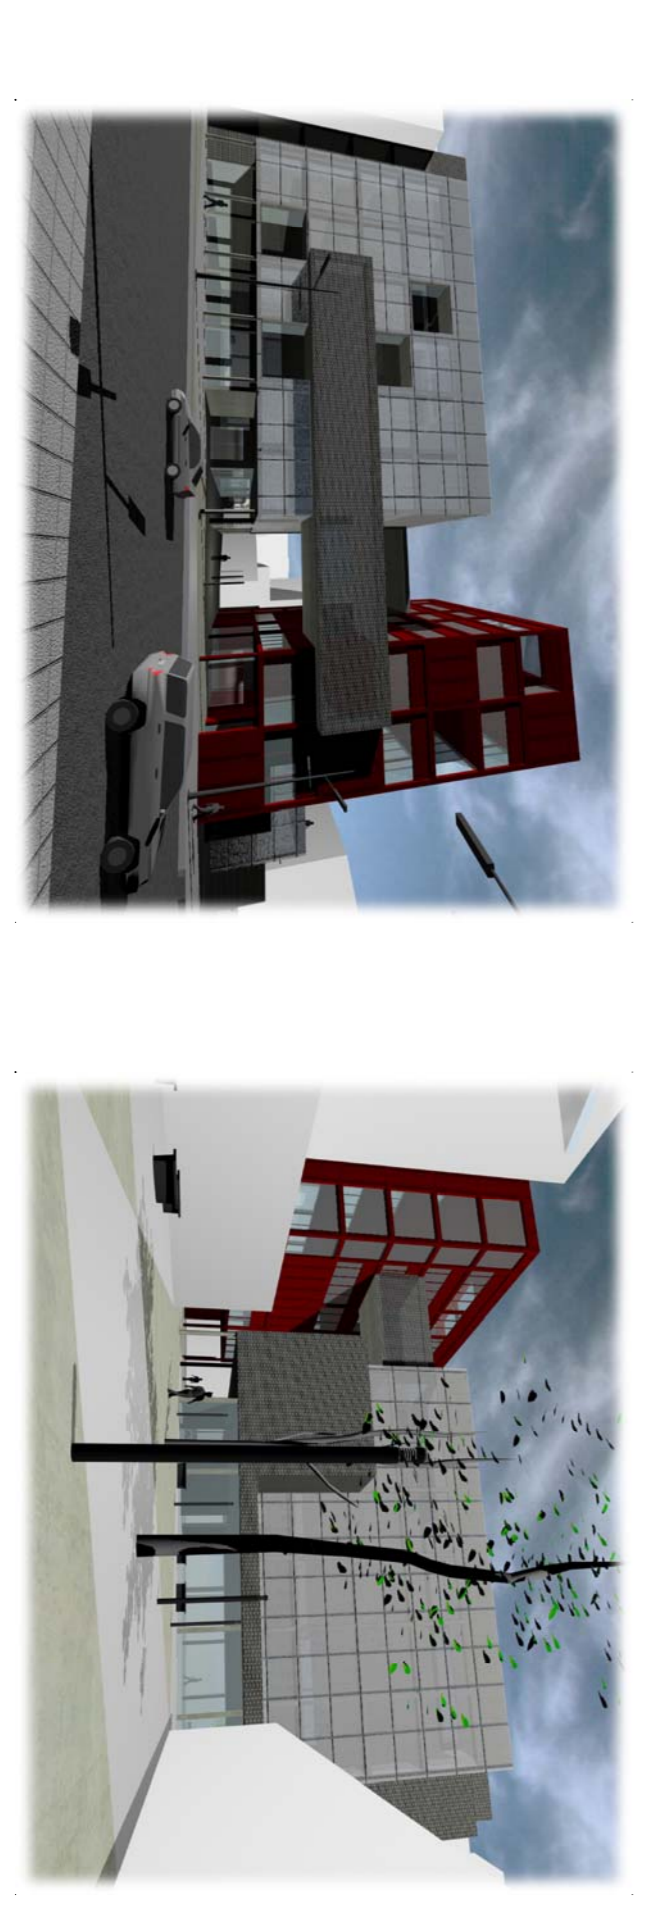
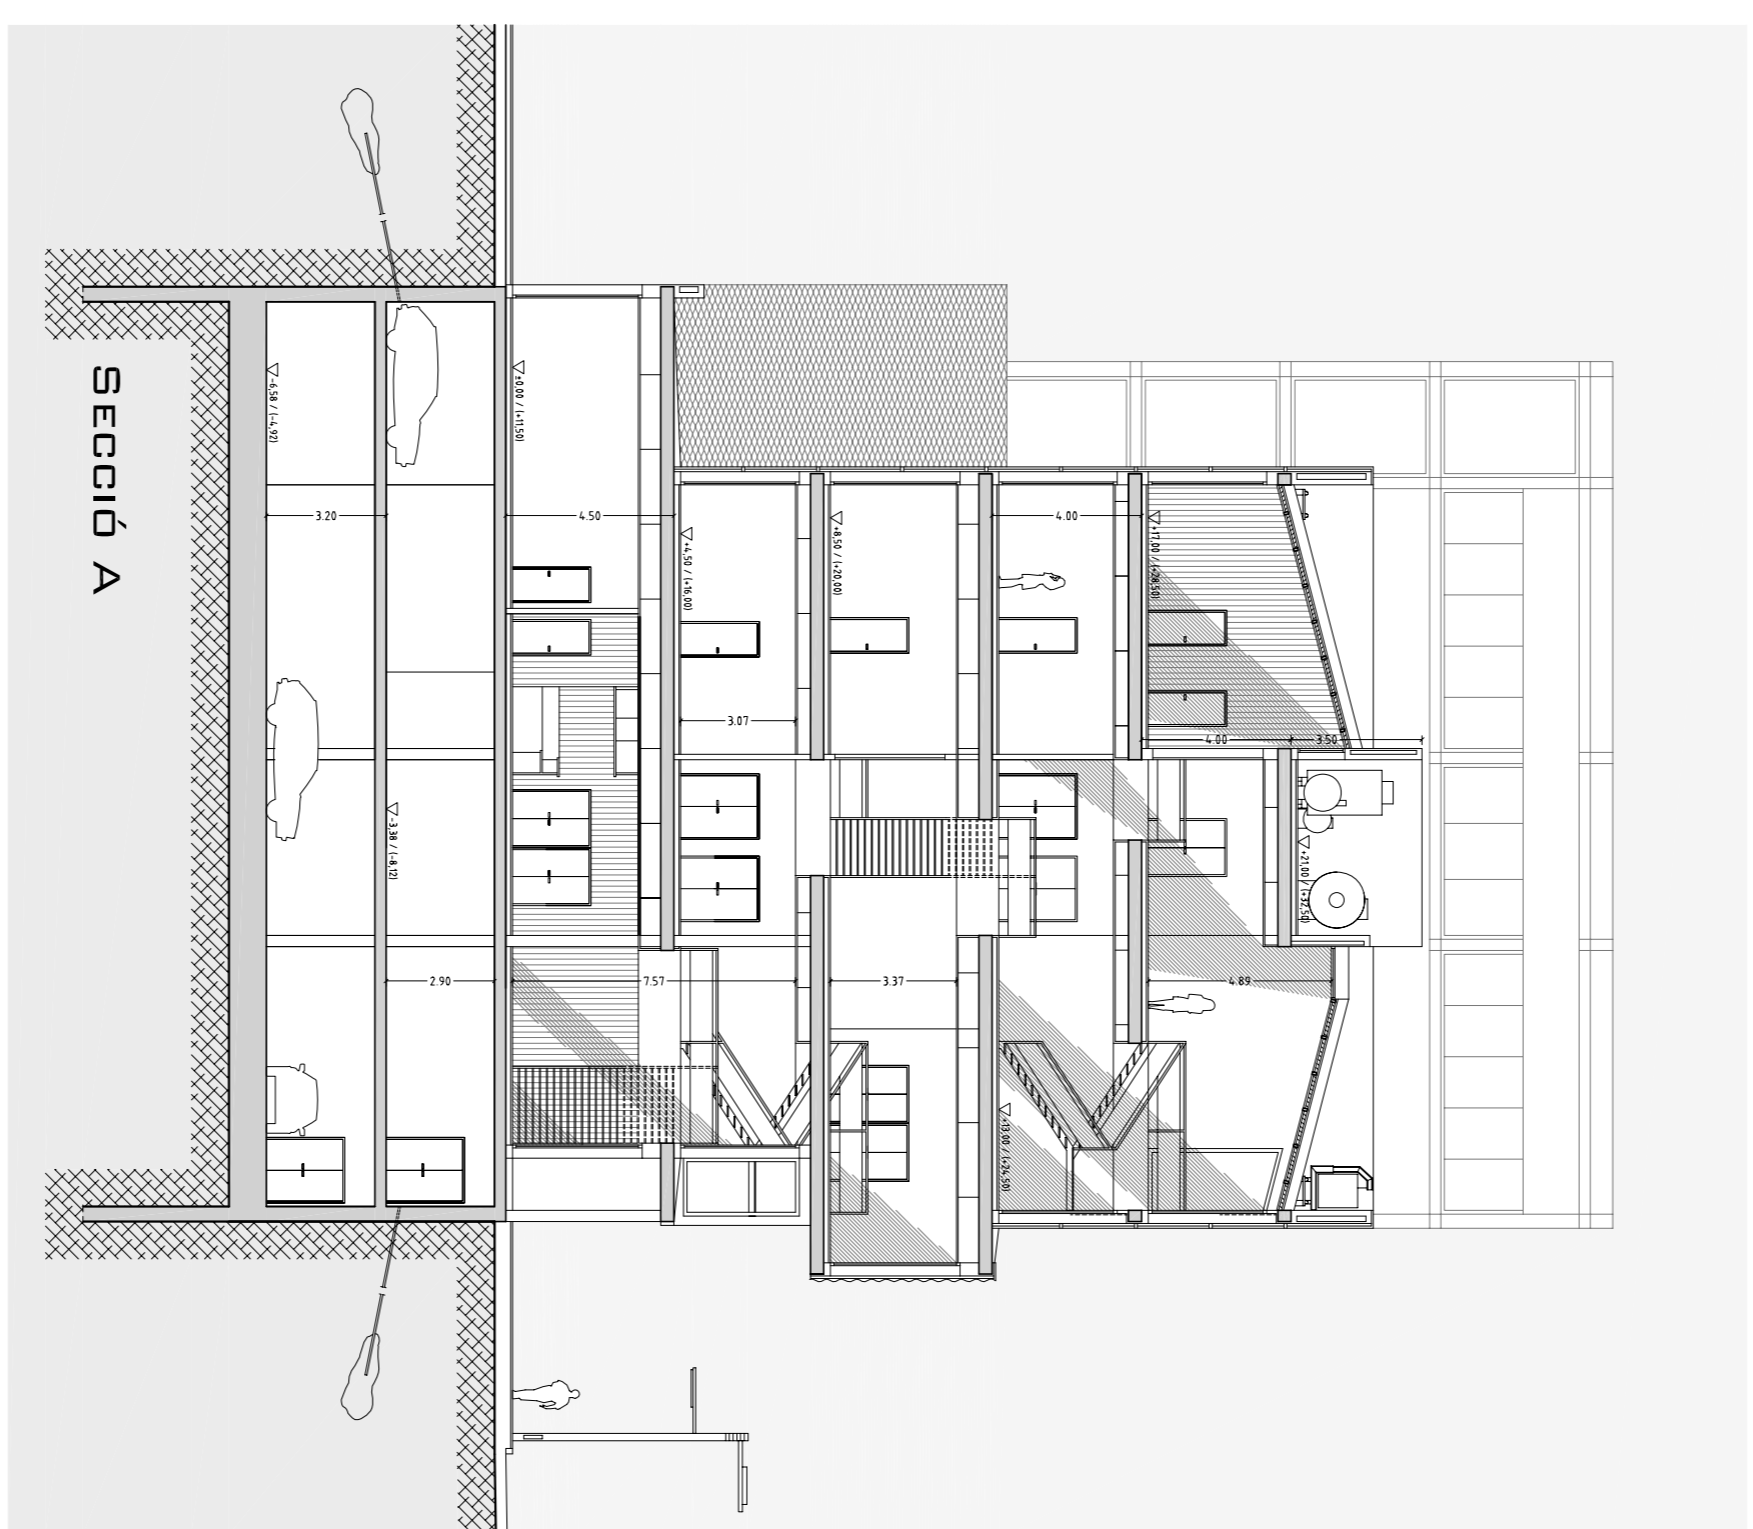


ZONIFICACIÓ

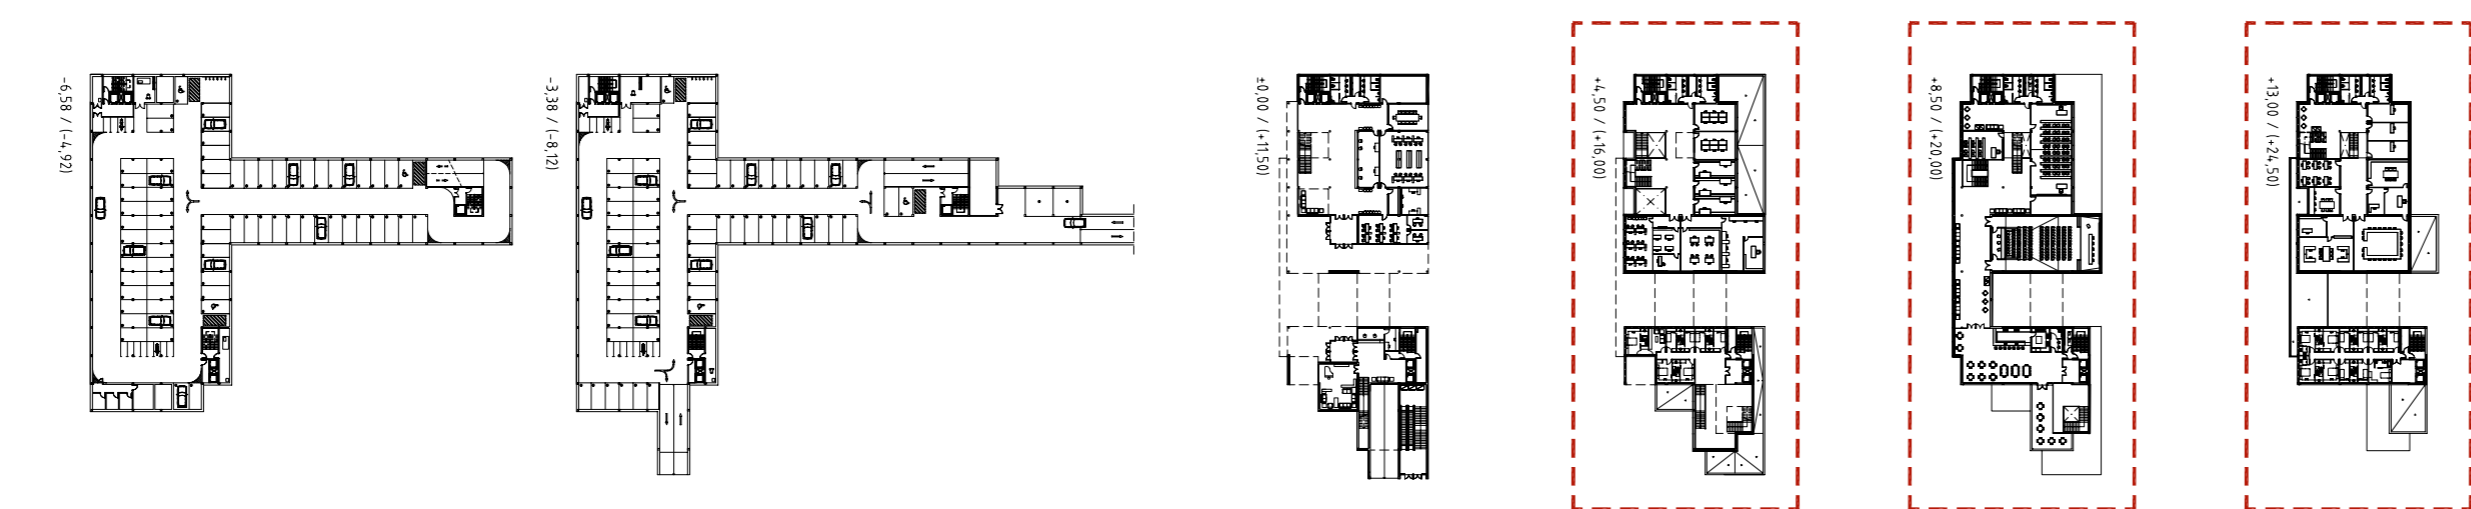

|                             |                          |  |
|-----------------------------|--------------------------|--|
| <b>RESIDÈNCIA</b>           |                          |  |
| PLANTA PRIMERA              |                          |  |
| Zones comuns i circulacions | 182                      |  |
| Instal·lacions              | 7                        |  |
| Habitacions individuals     | 11x4                     |  |
| Habitacions dobles          | 15x2                     |  |
| Sales                       | 32                       |  |
| <b>TOTAL</b>                | <b>295 m<sup>2</sup></b> |  |
| <b>PLANTA SEGONA</b>        |                          |  |
| Servis                      | 9                        |  |
| Zones comuns i circulacions | 71                       |  |
| Instal·lacions              | 7                        |  |
| Cateferra                   | 155                      |  |
| Cina                        | 14                       |  |
| Terrassa                    | 52                       |  |
| <b>TOTAL</b>                | <b>308 m<sup>2</sup></b> |  |
| <b>PLANTA TERCERA</b>       |                          |  |
| Zones comuns i circulacions | 62                       |  |
| Instal·lacions              | 7                        |  |
| Habitacions individuals     | 11x6                     |  |
| Habitacions dobles          | 15x2                     |  |
| Sales                       | 16x2                     |  |
| Habitació adaptada          | 17                       |  |
| <b>TOTAL</b>                | <b>214 m<sup>2</sup></b> |  |