





- COL·LEGI
 - ZONES COMUNS I CIRCULACIÓ
 - INSTAL·LACIONS
 - SERVIS
 - BIBLIOTECA I ARXIU
- RESIDÈNCIA
 - ZONES COMUNS I CIRCULACIÓ
 - INSTAL·LACIONS
 - HABITACIONS
 - SERVIS
 - ZONES DESCANS


ZONIFICACIÓ

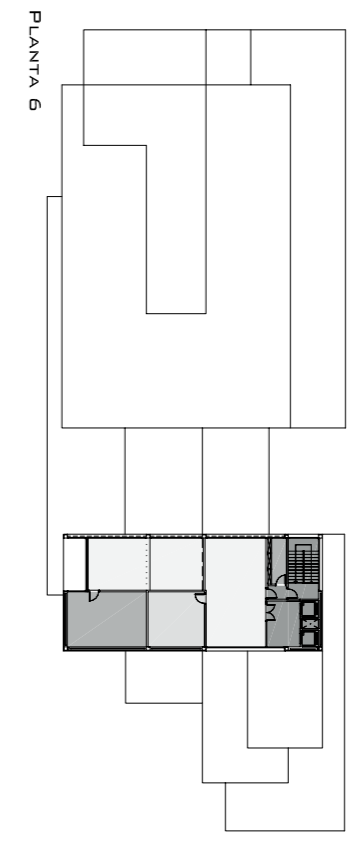

PLANTA 6

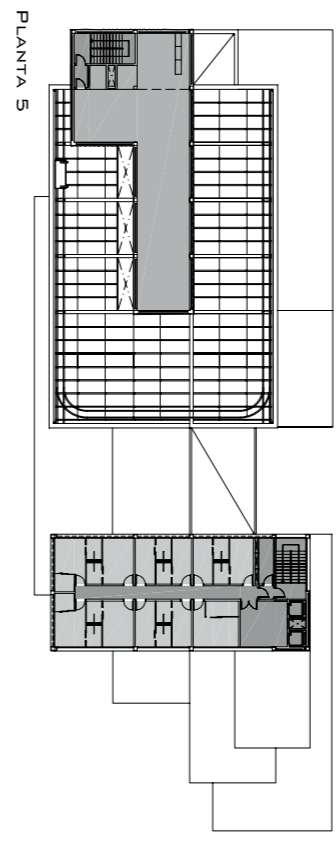

PLANTA 5

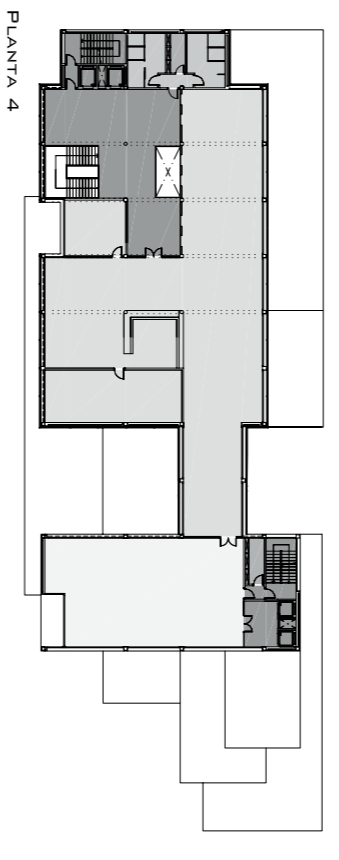

PLANTA 4

SUPERFÍCIES ÚTILS

COL·LEGI



- PLANTA QUARTA**
- Servis 36
 - Zones comuns i circulacions 136
 - Instal·lacions 6
 - Biblioteca 386
 - Sala de reunions 28
 - Arxiu 58
 - Total 650 m²

- PLANTA CINQUENA**
- Zones comuns i circulacions 18
 - Instal·lacions 152
 - Total 170 m²


- COBERTA**
- Coberta plana 246
 - Coberta inclinada 426
 - Cobertes passarel·les 147
 - Total 819 m²

- RESIDÈNCIA**
- PLANTA QUARTA**
- Zones comuns i circulacions 37
 - Instal·lacions 7
 - Àrea de lectura 164
 - Total 208 m²


- PLANTA CINQUENA**
- Zones comuns i circulacions 62
 - Instal·lacions 7
 - Habitacions individuals 11x6 11x6
 - Habitacions dobles 15x2 15x2
 - Suïtes 16x2 16x2
 - Habitació adaptada 17
 - Total 214 m²
- PLANTA SISTEMA**
- Zones comuns i circulacions 37
 - Instal·lacions 42
 - Bugaderia 25
 - Gimàs 52
 - Solarium 49
 - Total 205 m²

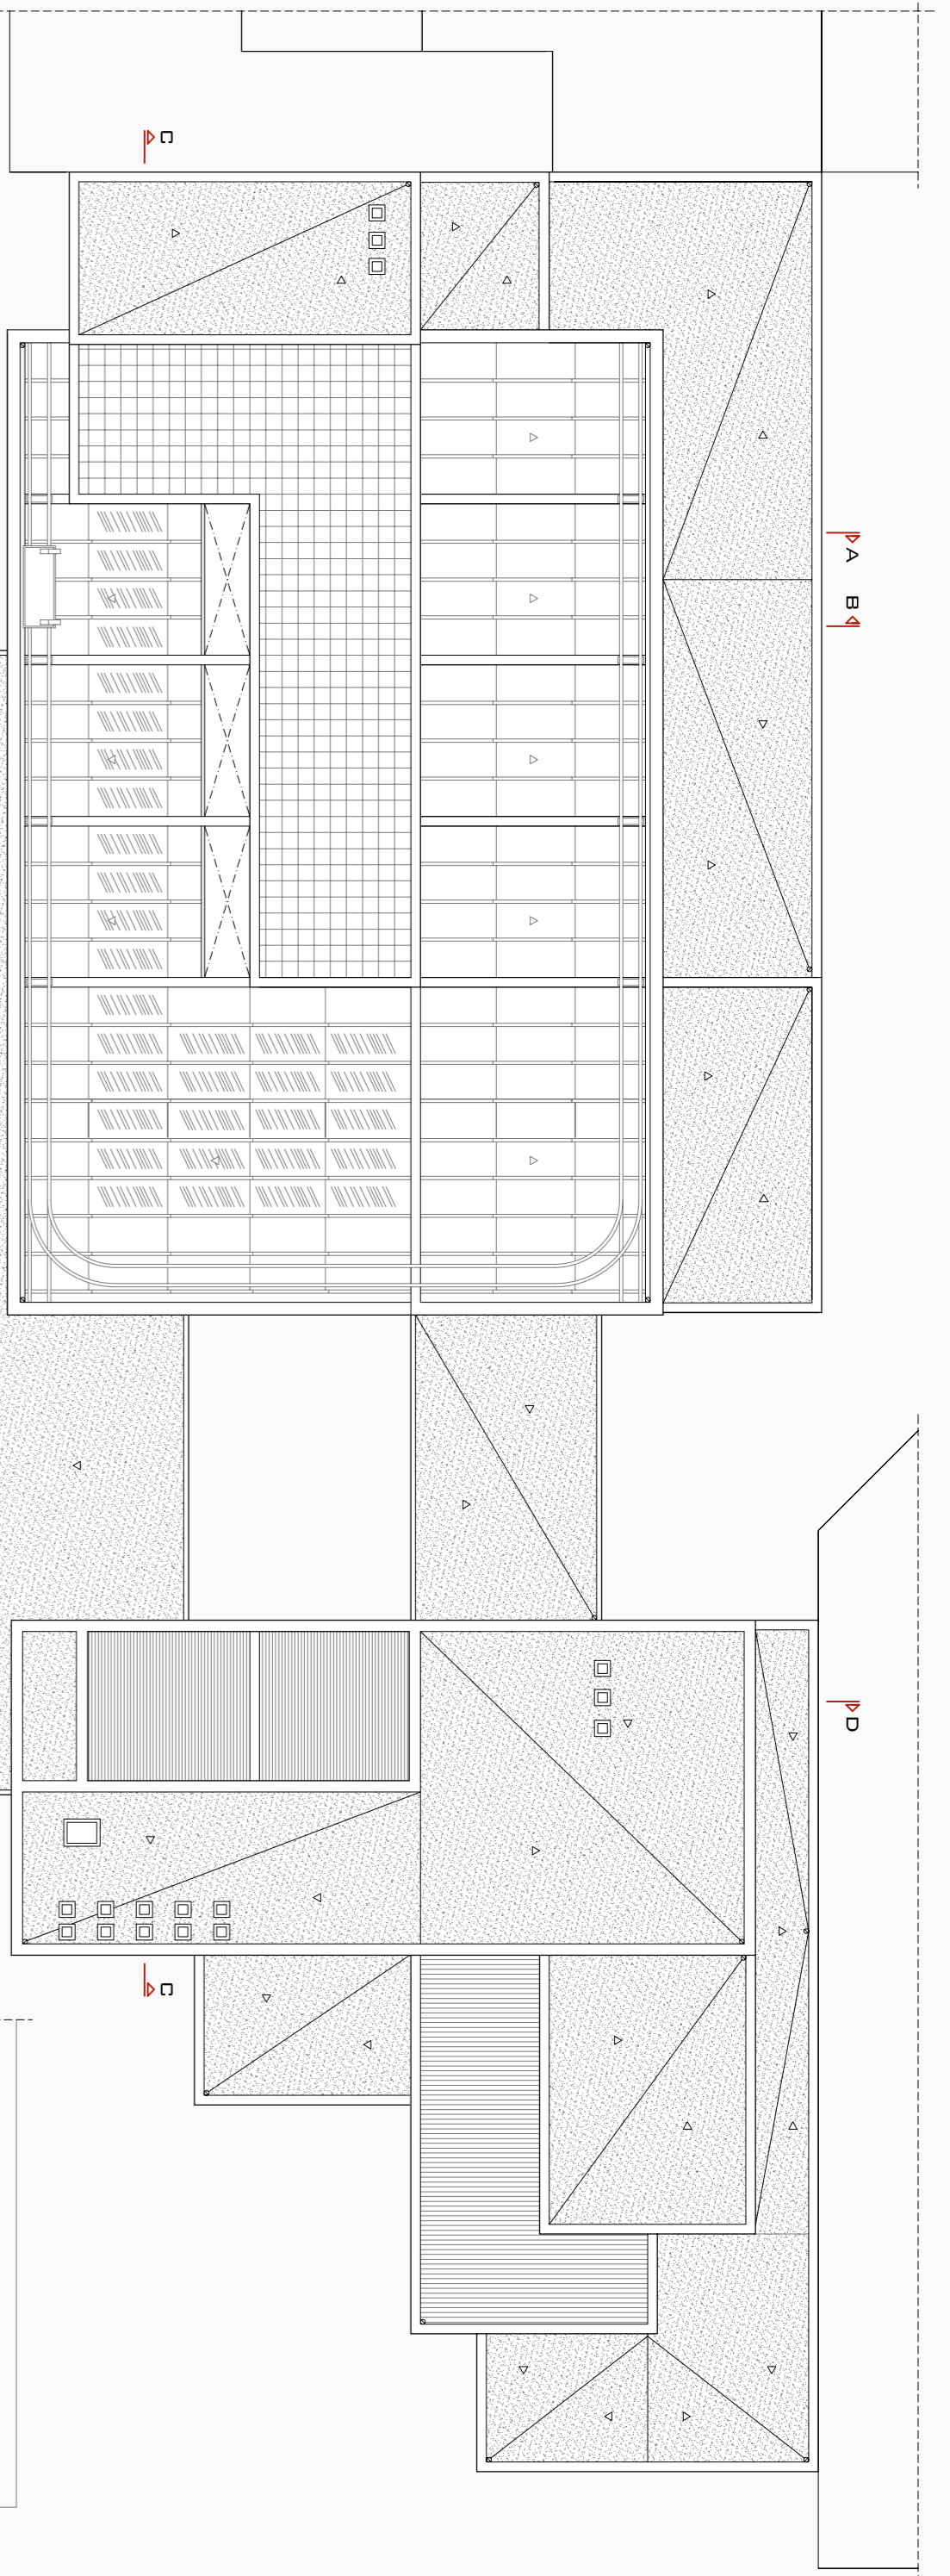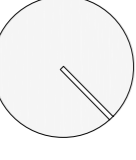


COBERTA

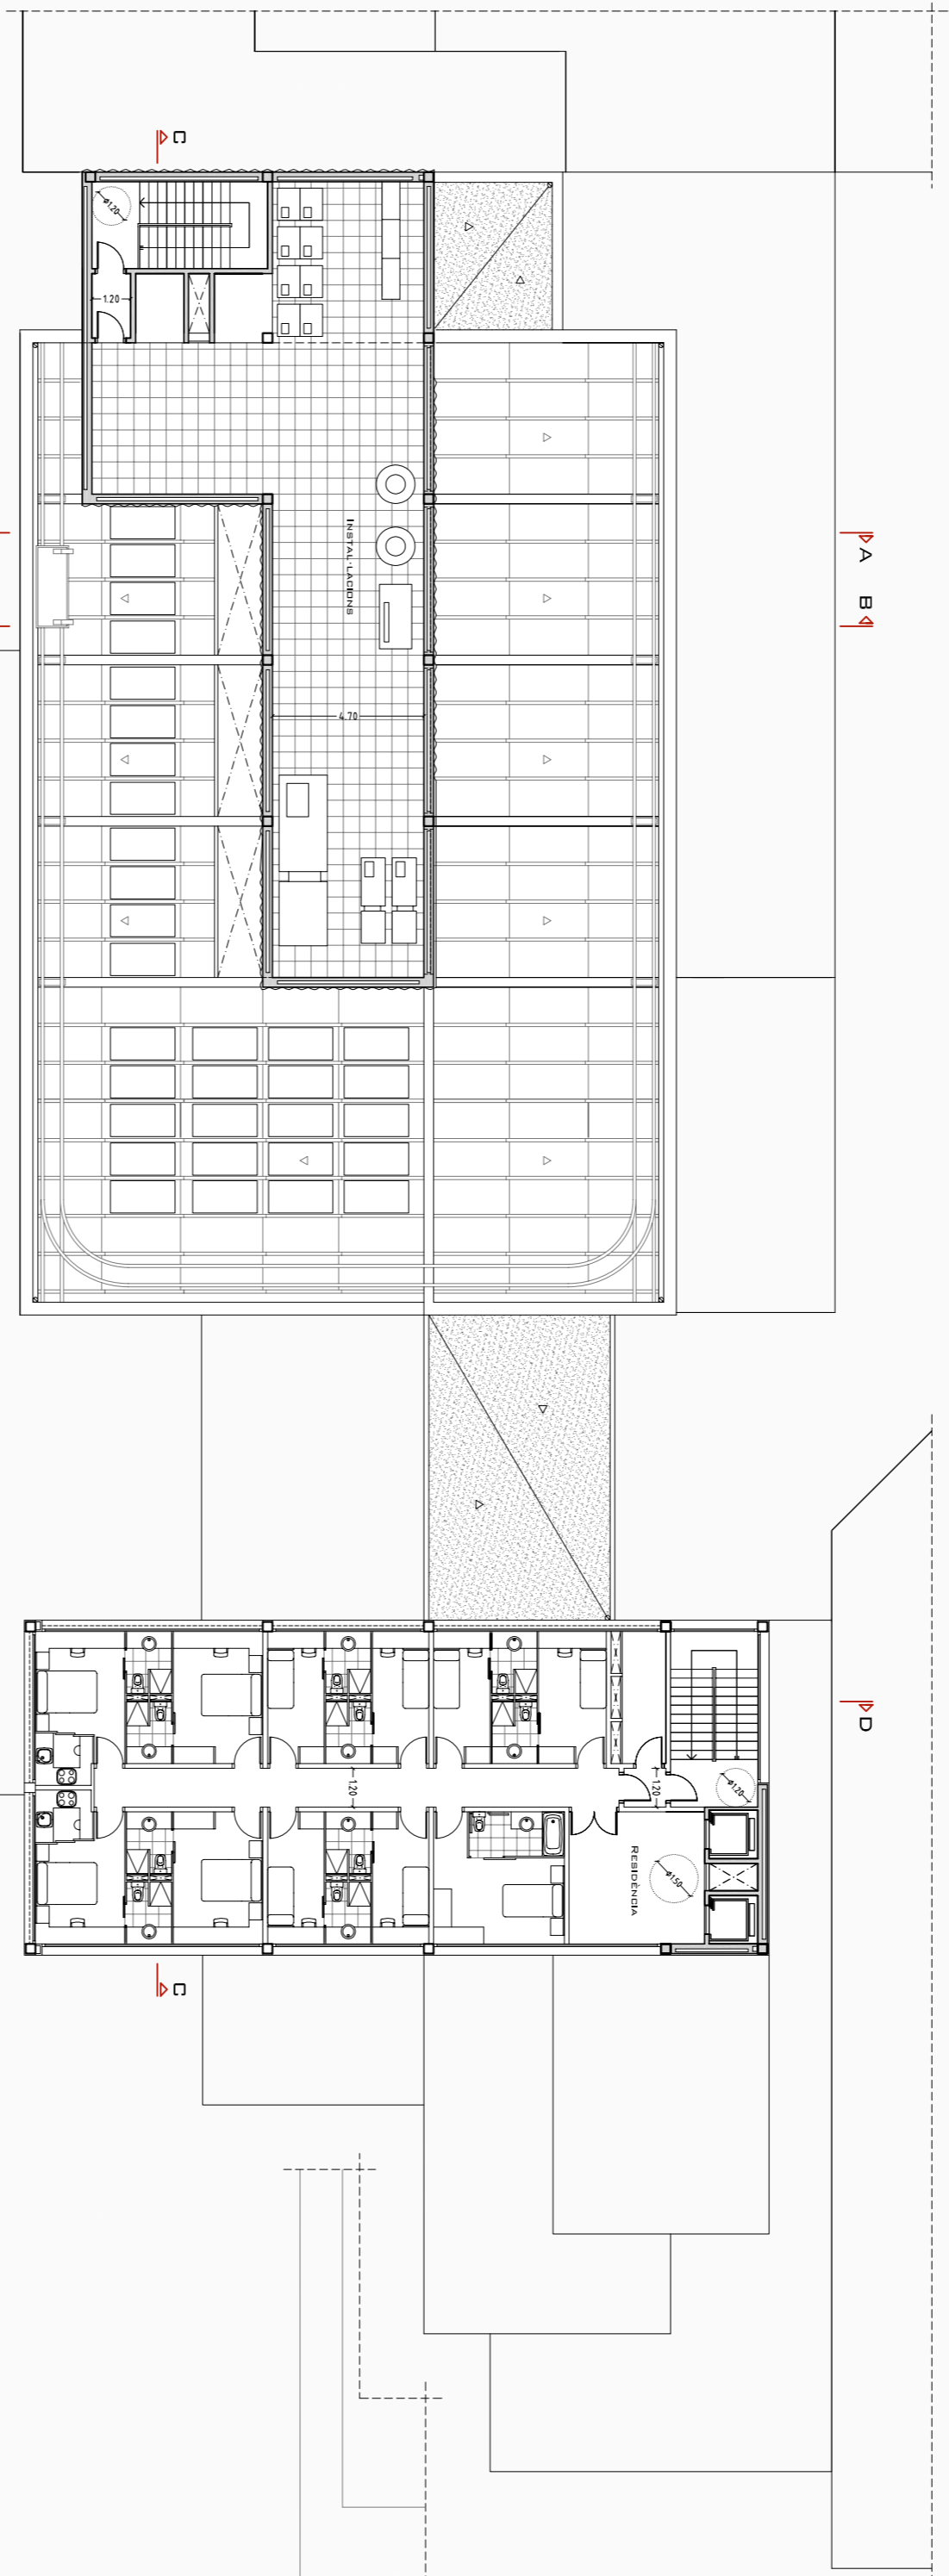

PLANTA 5

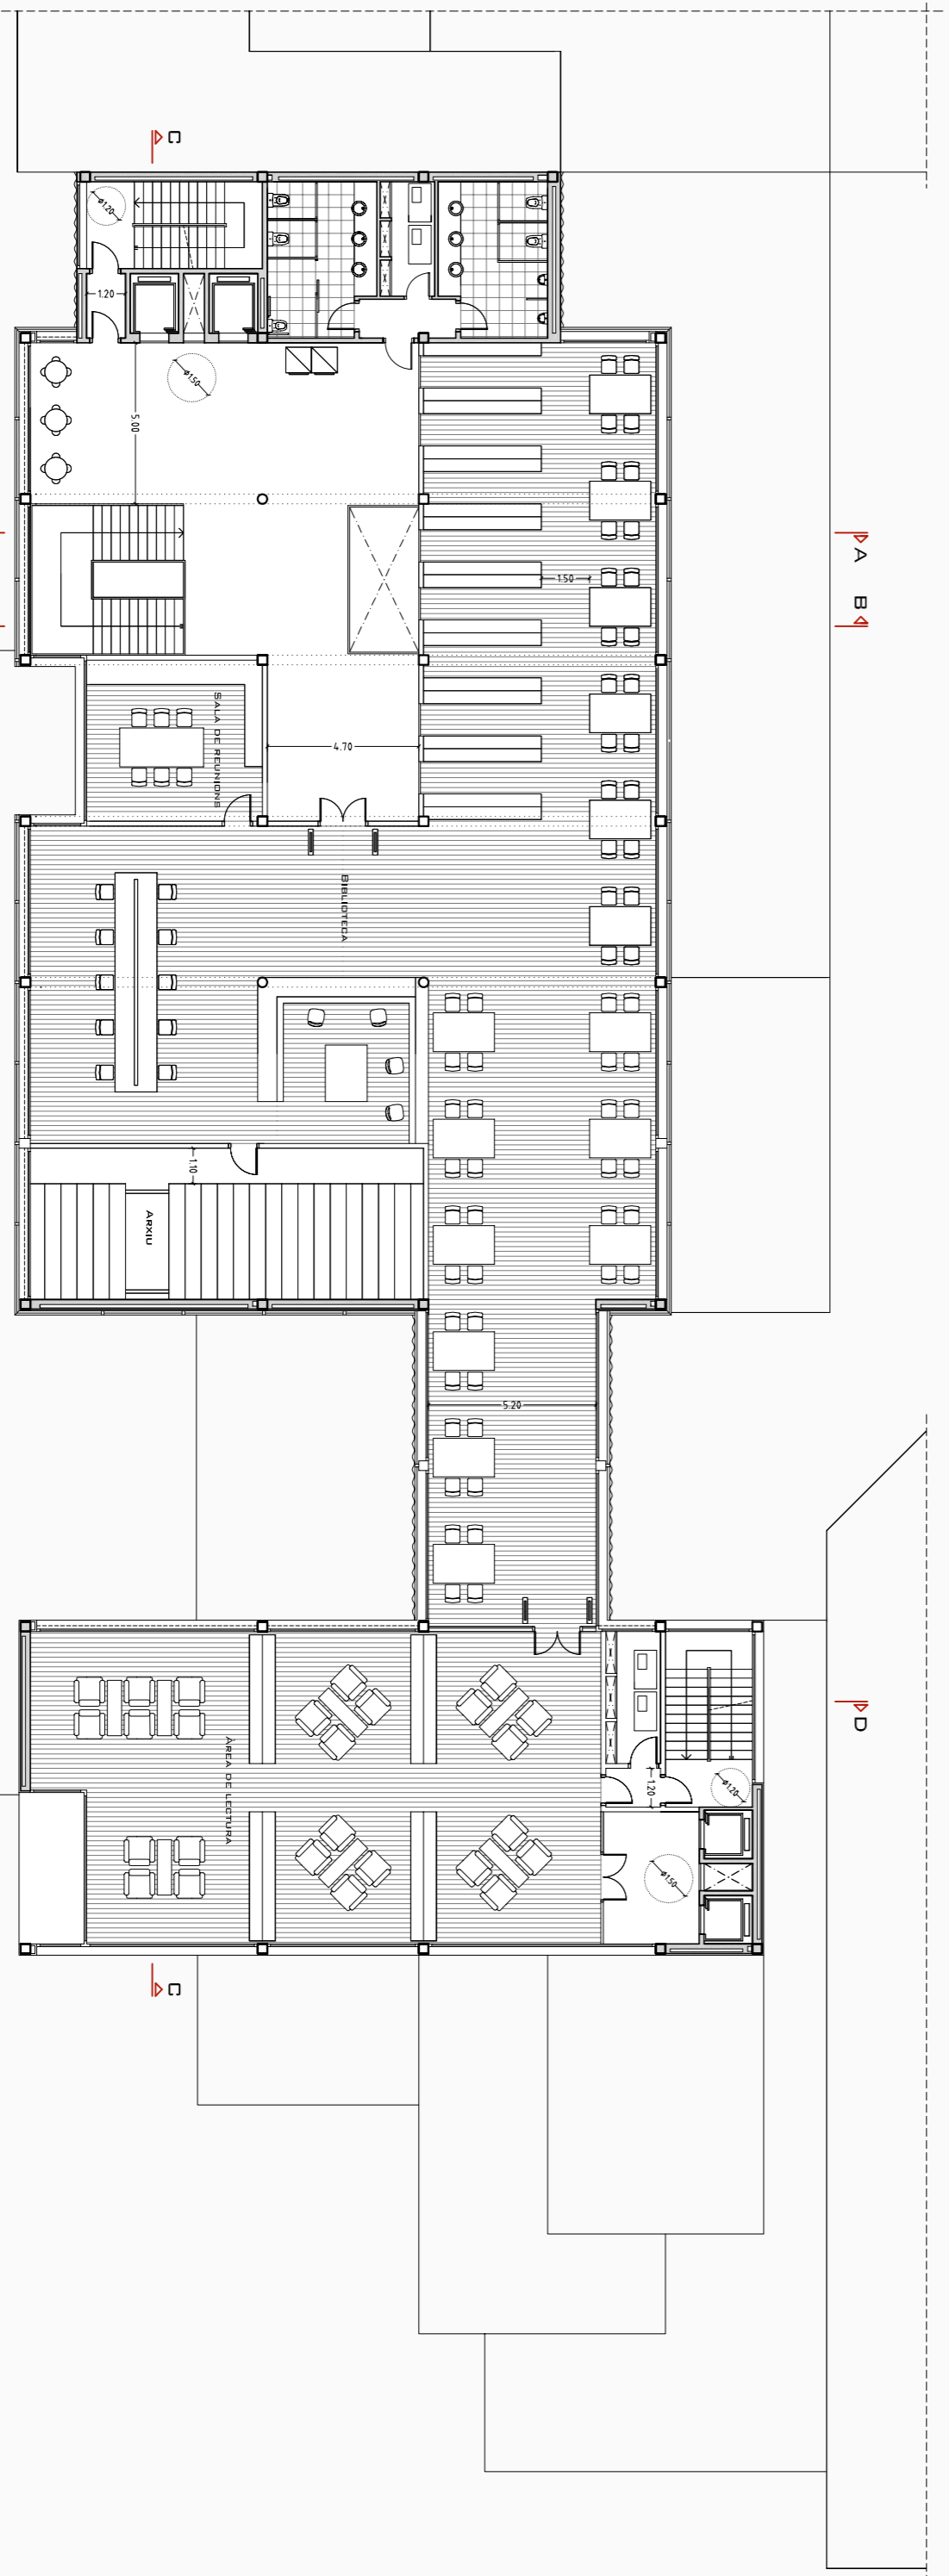

PLANTA 4

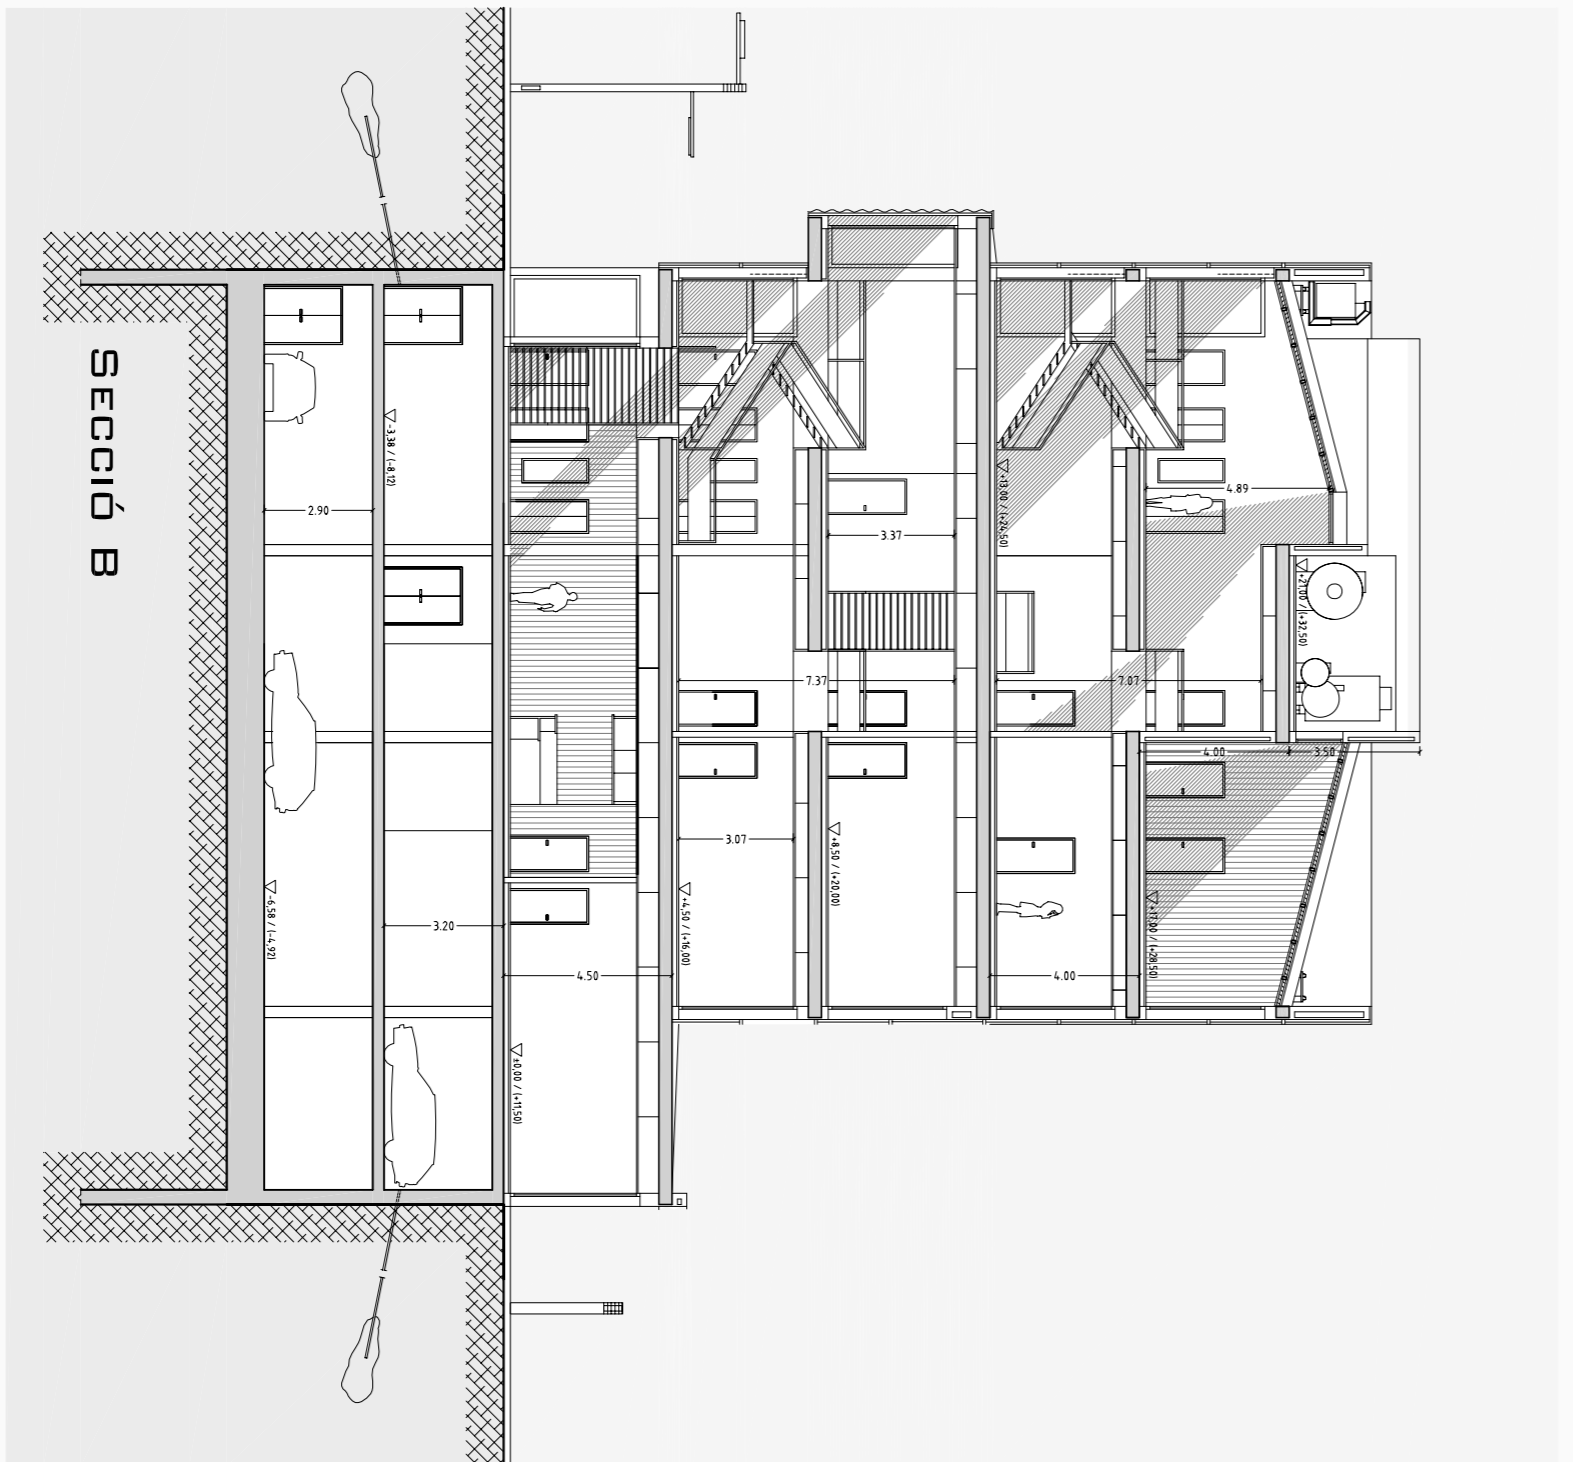

SECCIÓ B