


COL·LEGI I RESIDÈNCIA

- ZONES COMUNS
- INSTAL·LACIONS
- APARCAMENT I CIRCULACIONS

ZONIFICACIÓ

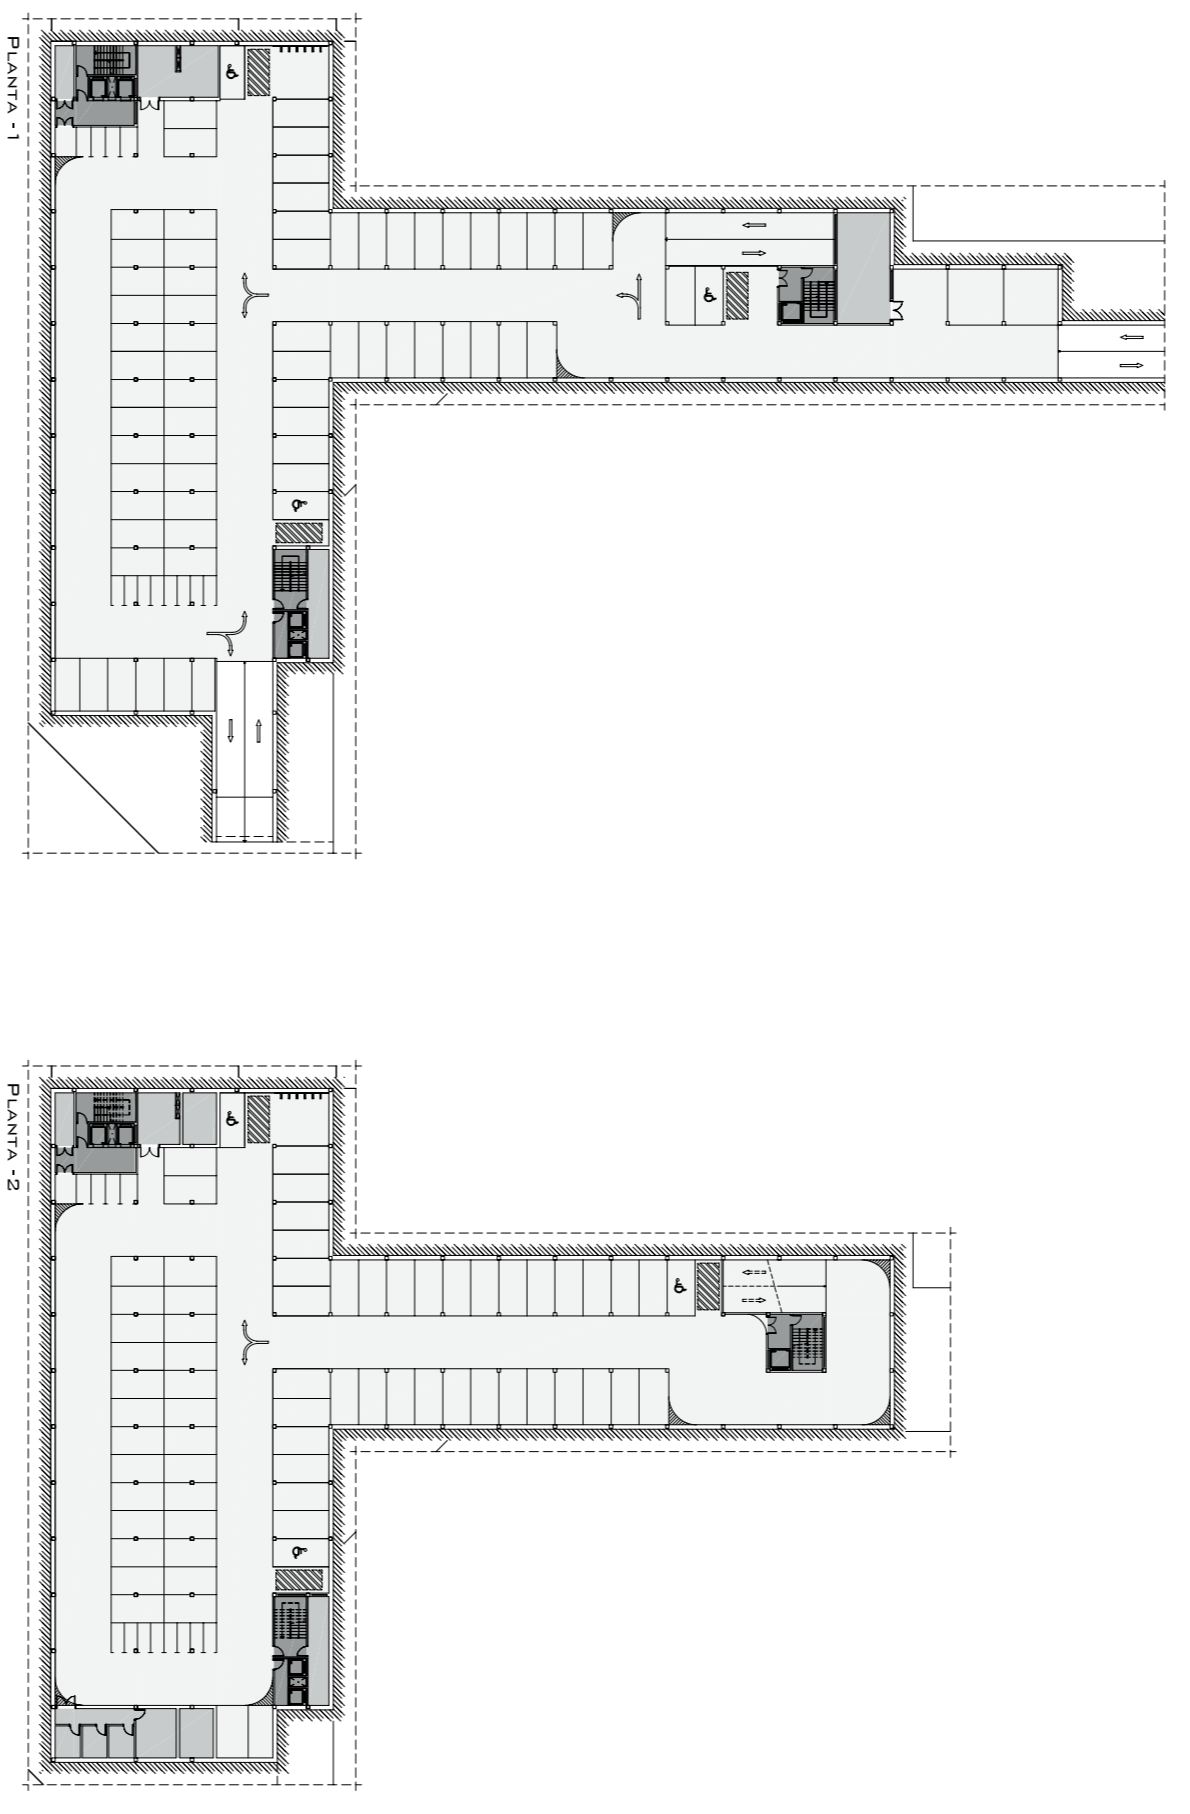

SUPERFÍCIES ÚTILS

COL·LEGI I RESIDÈNCIA

PLANTA SOTERRAN - 1

Zones comuns protegides	4,2
Instal·lacions	28
Instal·lacions	25
Instal·lacions	8
Instal·lacions	34
Instal·lacions	18
Instal·lacions	4,7
Aparcament i circulacions	2064
Total	2266 m²

PLANTA SOTERRAN - 2

Zones comuns protegides	4,2
Instal·lacions	28
Instal·lacions	25
Instal·lacions	8
Instal·lacions	34
Instal·lacions	18
Instal·lacions	4,7
Aparcament i circulacions	1924
Total	2141 m²

