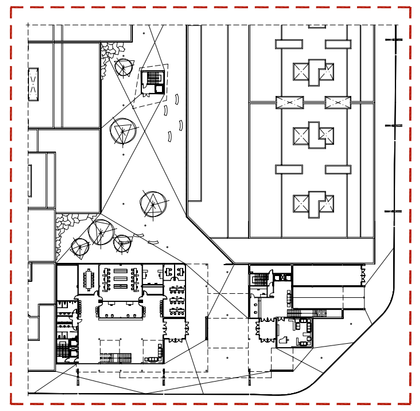
PLANTA BAIXA

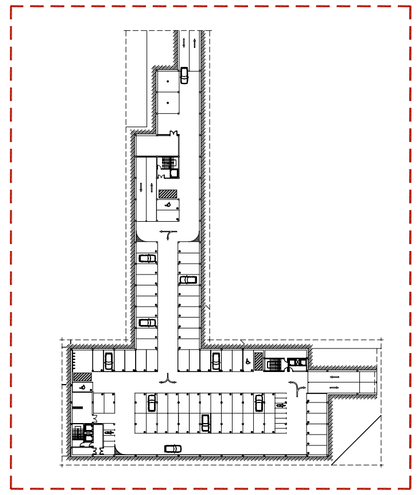
PLANTA -1

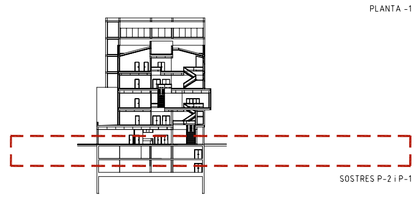
SOSTRES P-2 i P-1

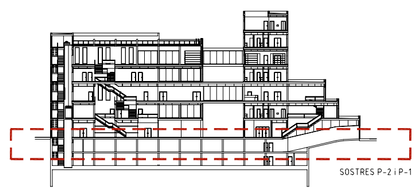
SOSTRES P-2 i P-1

DETALLS RAMPA

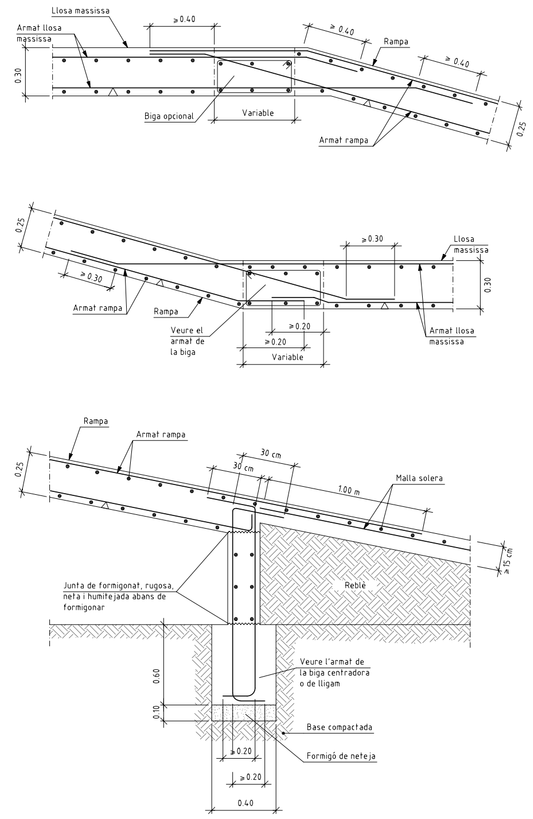

ESTAT DE CÀRREGUES

SOSTRE PLANTA -1

Estructura	Llosa massissa cantell 30 cm	
Zona	Vestíbul i oficines	
pes propi	7,50	
càrregues mortes	1,70	
envans	1,00	10,2
sobrecàrrega d'ús	3,00	
sobrecàrrega de neu	0,00	3,00
Total	13,2	

(Pesos en KN/m2)

*Les lloses de les rampes seran de 25 cm de cantell, i el seu pes propi serà d 6,25 KN/m2.

ESTAT DE CÀRREGUES

SOSTRE PLANTA -2

Estructura	Llosa massissa cantell 30 cm	
Zona	Aparcament	
pes propi	7,50	
càrregues mortes	0,80	
envans	1,00	9,30
sobrecàrrega d'ús	2,00	
sobrecàrrega de neu	0,00	2,00
Total	11,3	

(Pesos en KN/m2)

*Es tindrà en compte una càrrega puntual de 20 KN/m2 com a prevenció en cas de necessitat d'accés del camió de bombers.

DESPLAÇAMENTS - DEFORMACIÓ Z

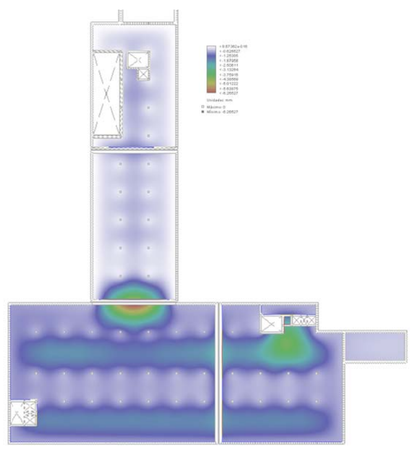
SOSTRE PLANTA -2

DESPLAÇAMENTS - DEFORMACIÓ Z

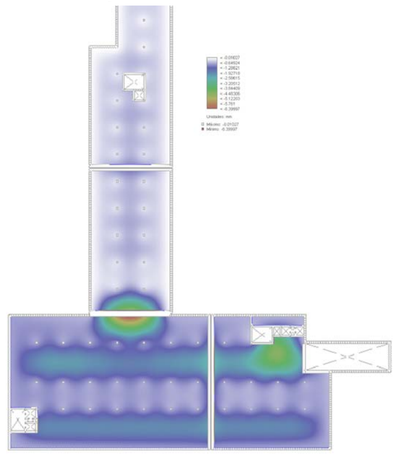
SOSTRE PLANTA -1

PLANTA MURS, JUNTES I CANTONADES

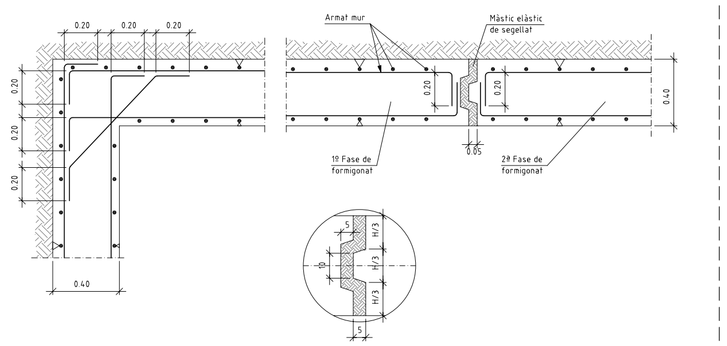

E:1/200

1 5 10

CREUETES, PUNXONAMENT EN LLOSES

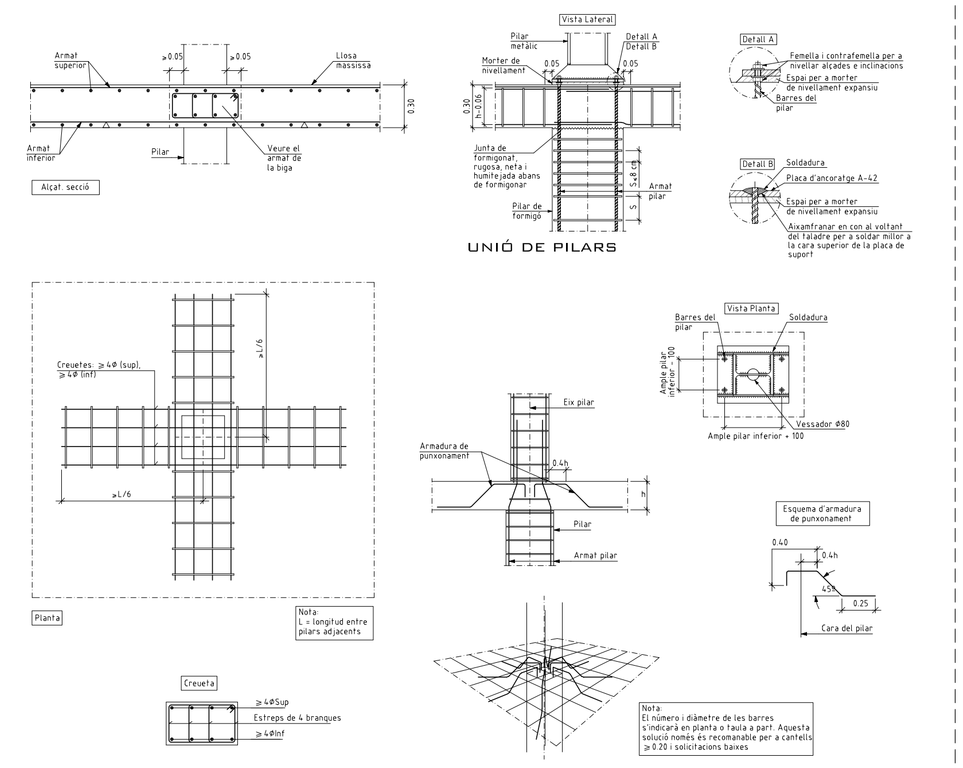

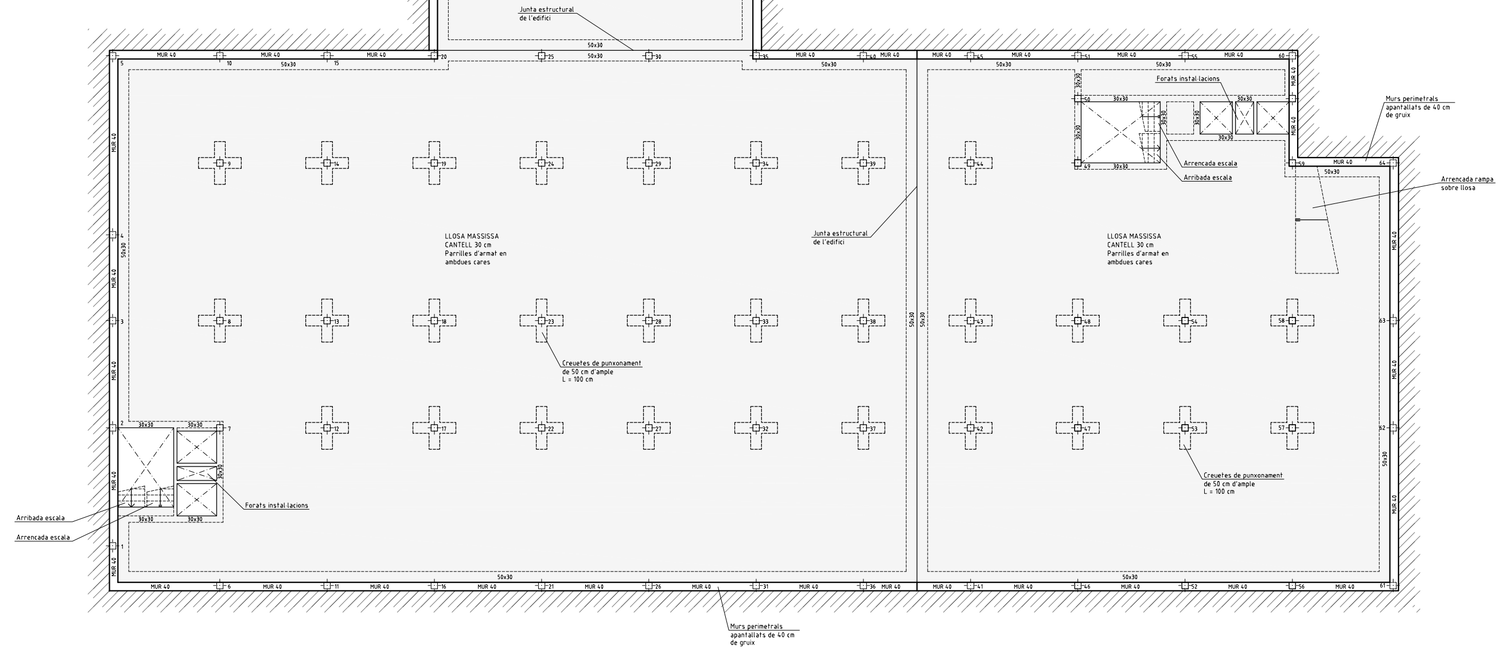

S.Planta -2 -3.20

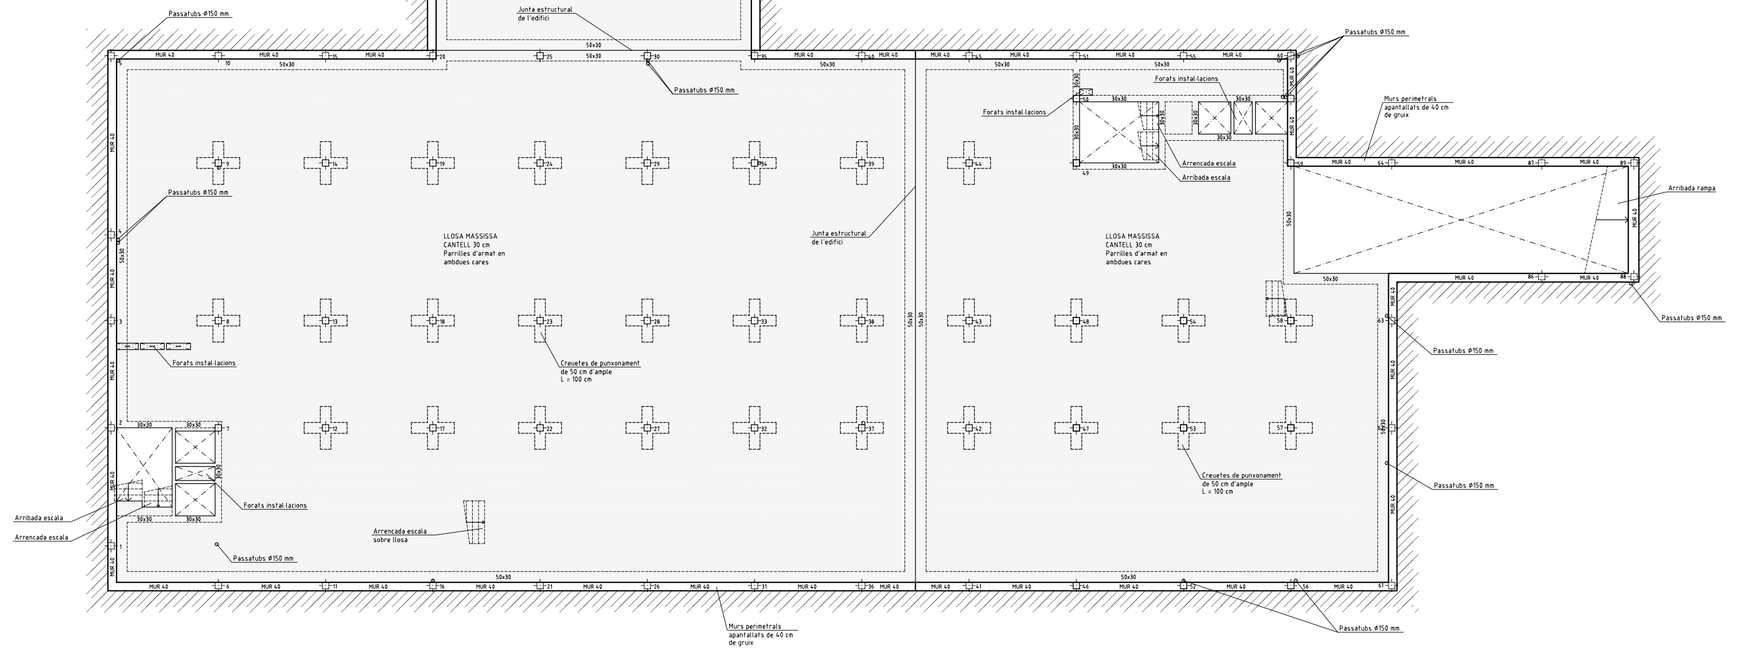

S.Planta -1 ±0.00

PLÀNOL 12

EST. NOVA SEU DEL COL·LEGI DE FARMACÈUTICS DE BARCELONA

ESTRUCTURA

SOSTRES P. -1 i -2 E:1/200

TRIBUNAL: Miguel Usandizaga, Pepa Gómez, J.Luis Oyón

Q. PRIMAVERA '08

ÓSCAR YÁNEZ ORPÍ

ETSAV PFC