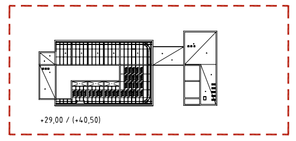

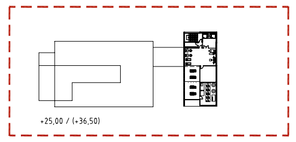

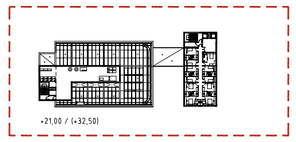

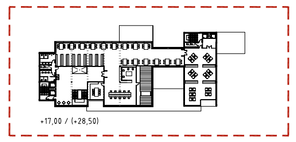

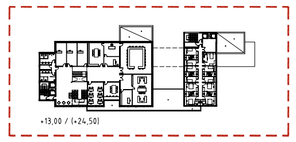

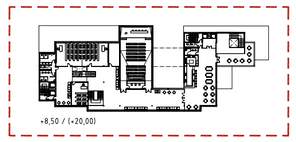

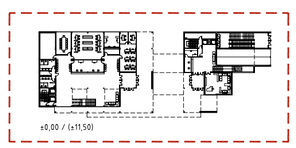

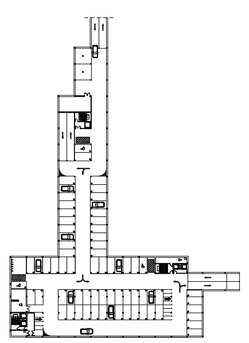

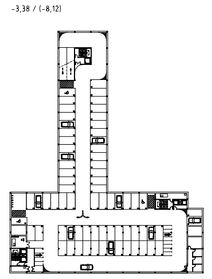

Esquema sanejament aigües pluvials

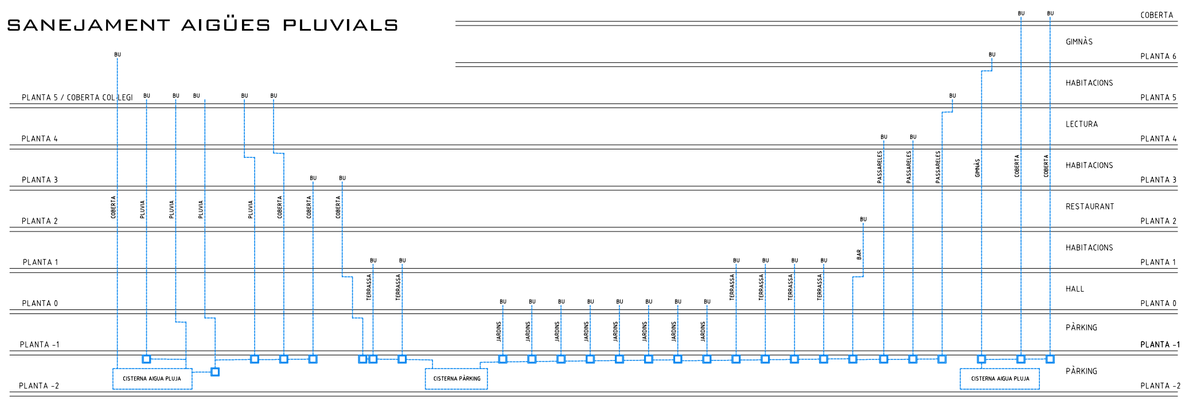

Esquema reutilització aigües pluvials

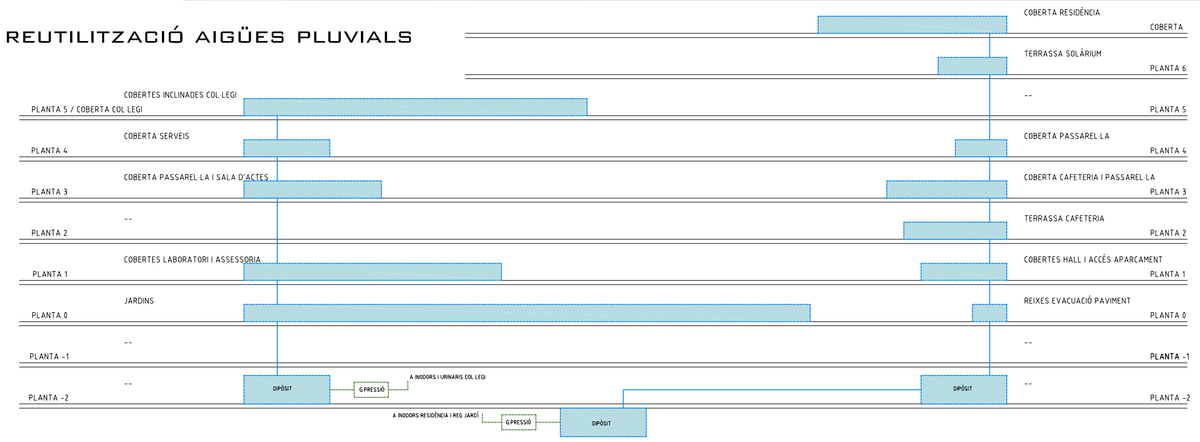

E:1/250

1 5 10

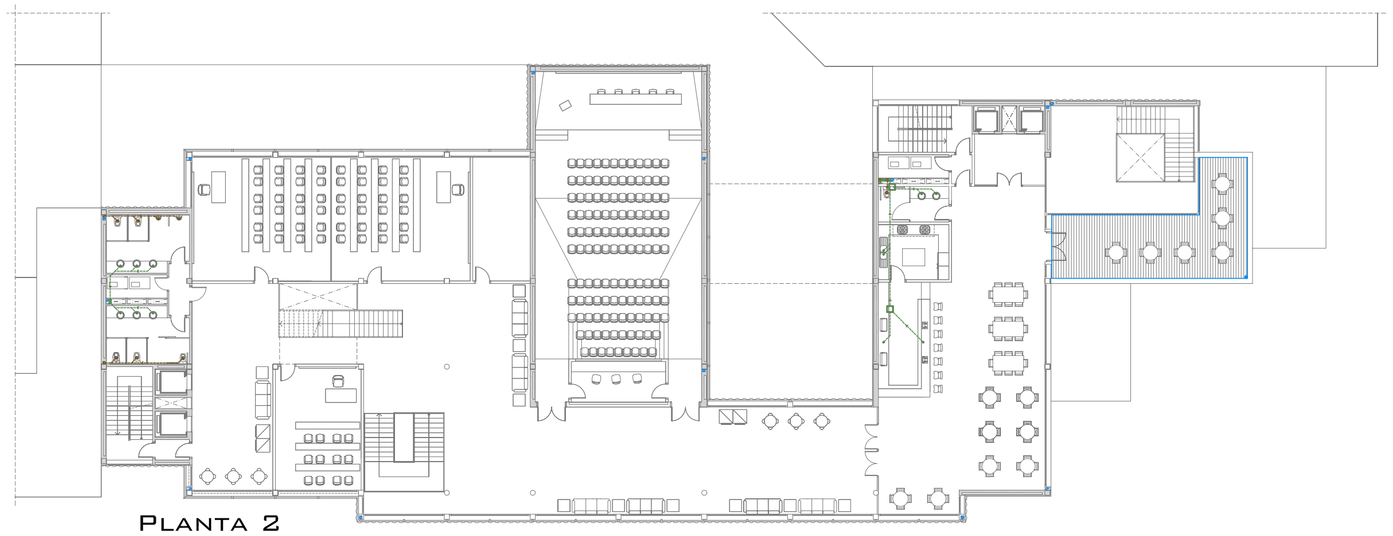

Planta 2

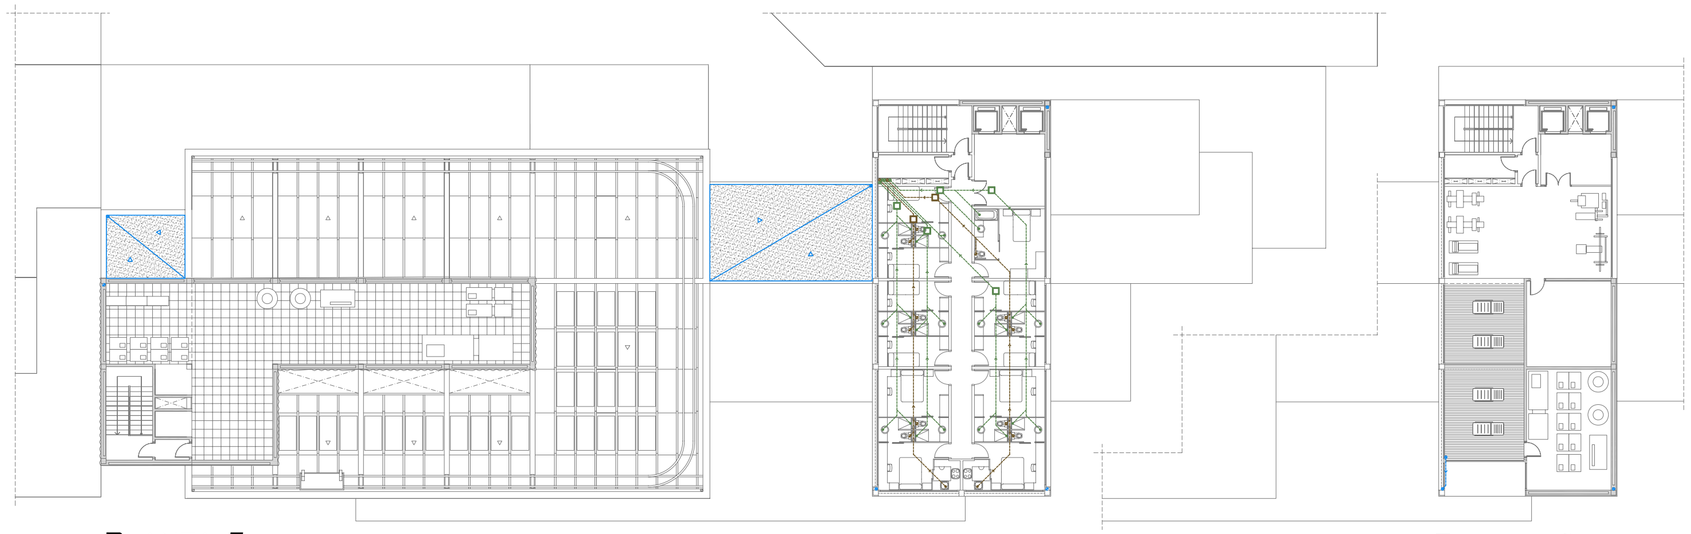

Planta 5

Planta 6

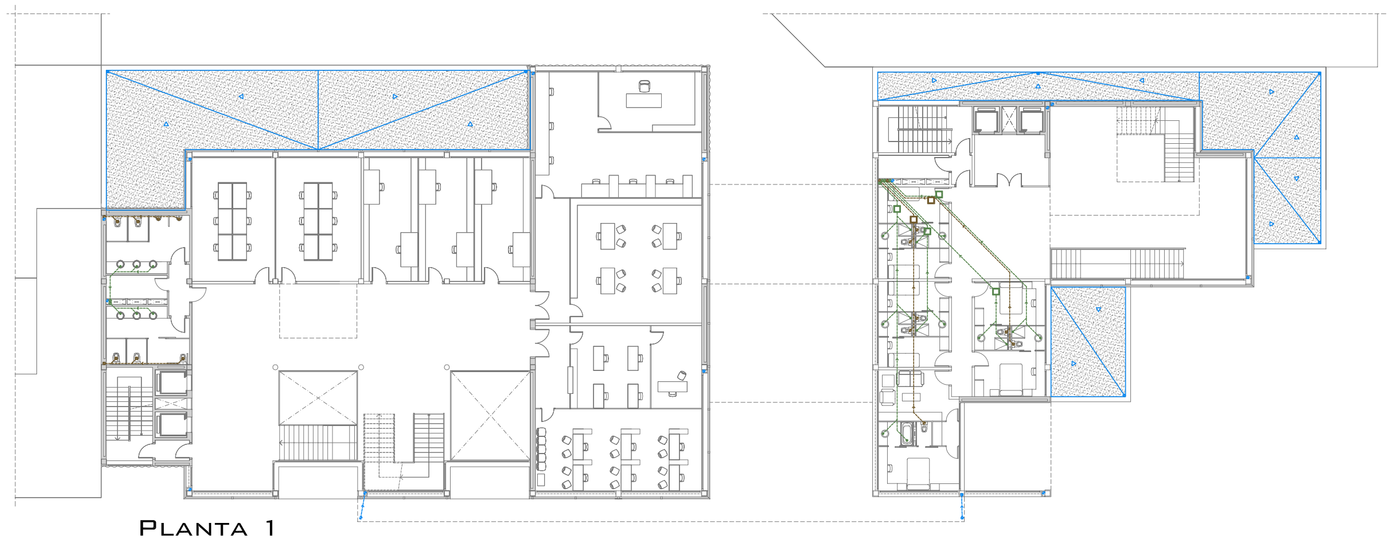

Planta 1

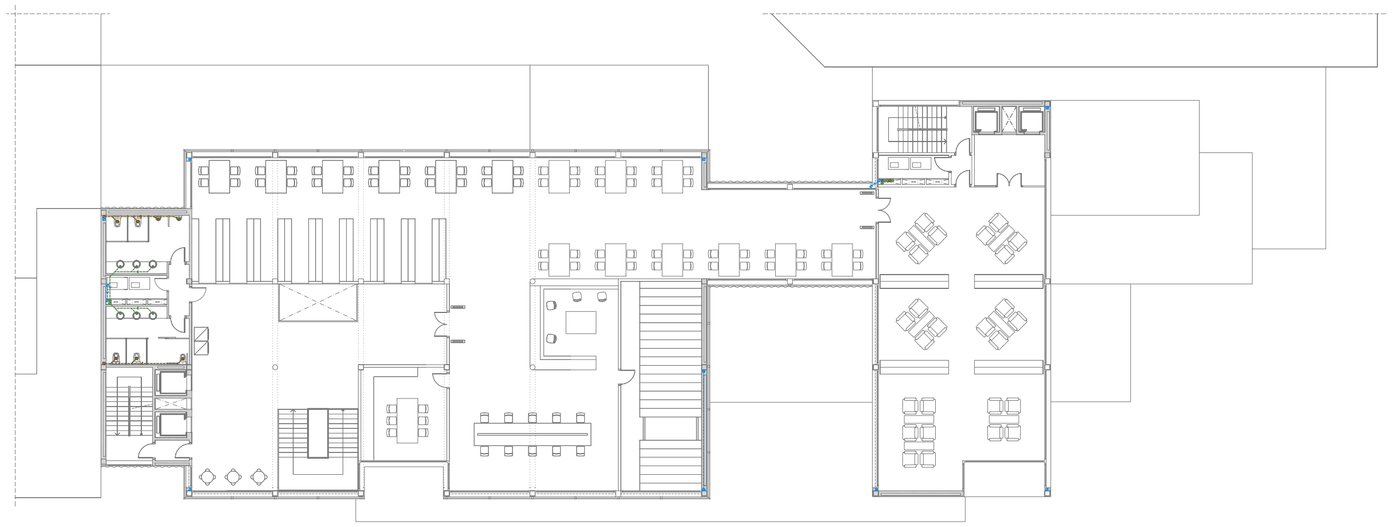

Planta 4

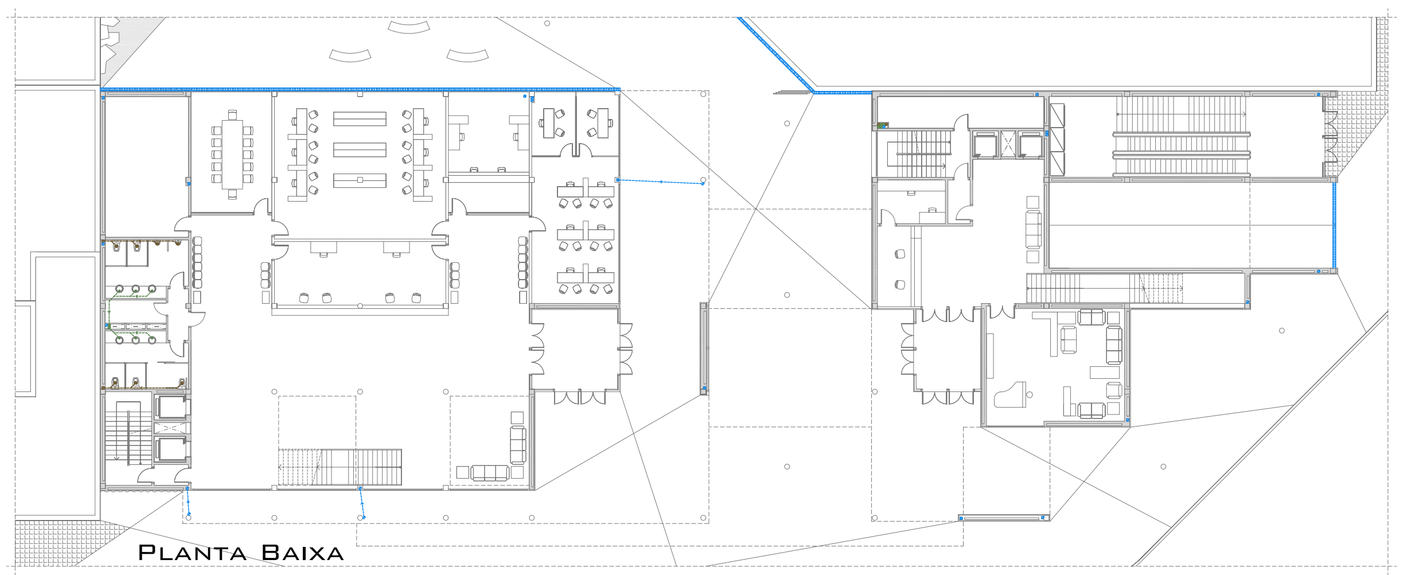

Planta Baixa

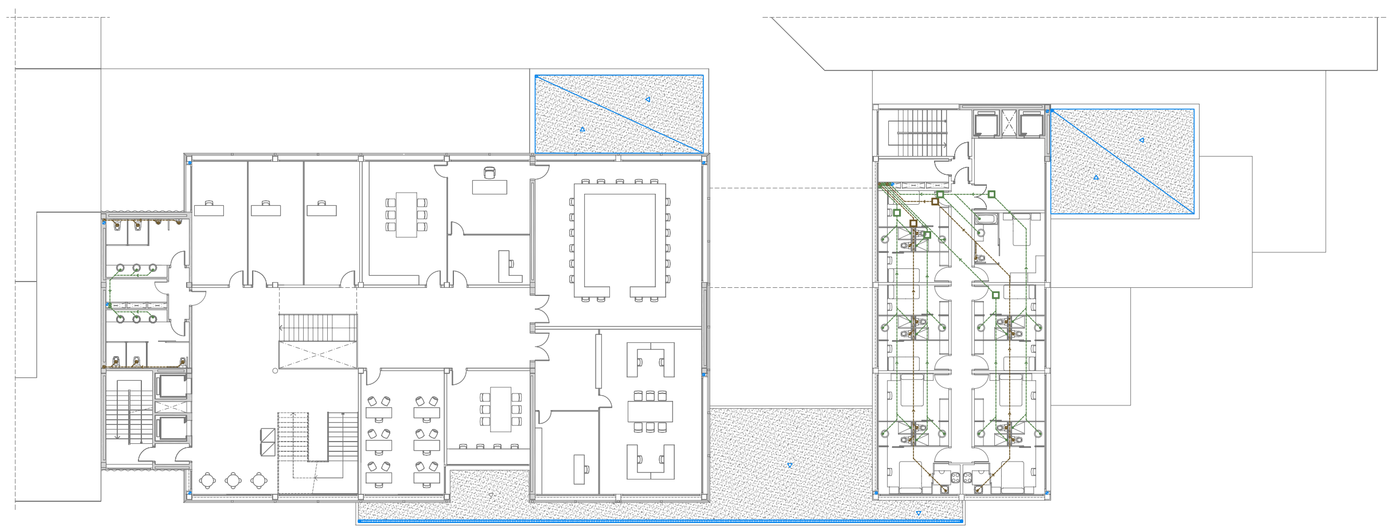

Planta 3

Ø	BONERA
Ø	BAIXANT AIGÜES PLUVIALS
Ø	BAIXANT AIGÜES GRISES
Ø	BAIXANT AIGÜES FECALS
	CANAL
	TUB DE PLUVIALS A PLANTA INFERIOR
	REGISTRE PLUVIALS
	REGISTRE GRISES
	REGISTRE FECALS
	COL·LECTOR AIGÜES PLUVIALS
	COL·LECTOR AIGÜES GRISES
	COL·LECTOR AIGÜES FECALS
40 mm 2U	RM - RENTAMANS
50 mm 2U	DX - DUTXA
110 mm 10U	WC - INODOR
40 mm 2U	UR - URINARI
40 mm 6U	AI - AIGÜERA CUINA
50 mm 3U	BA - BANYERA

INS. NOVA SEU DEL COL·LEGI DE FARMACÈUTICS DE BARCELONA

PLÀNOL 18

SANEJAMENT

PLANTES I ESQUEMES E:1/250

TRIBUNAL: Miguel Usandizaga, Pepa Gómez, J.Luis Oyón

Q. PRIMAVERA '08

ÓSCAR YÁNEZ ORPÍ

ETSAV PFC