


### TIPOLOGIA LUMENERES

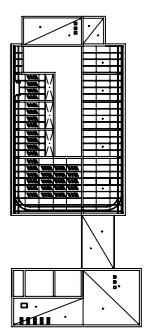

DOWNLIGHT APIC PUZZLE EMPOTRAT A PAÏET DE LAMP

Us: Interior (casellat)  
Lumènria rectangular empotrada, model Puzzle. Òptica asimètrica d'alumini i cos d'acer pintat gris.



Fi: LED AMB DIFUSOR DE POLICARBONAT DE LAMP

Us: Interior (falses intel·ligències)

Lumènria estructural, model Fi, amb difusor de policarbonat fabricada amb alumini extruïda amb difusor de policarbonat de llum directa, pintat amb color gris. Equipat per dues làmpares fluorescentes de 24, 54 o 80 W.

LUMINÀRIA FLUORESCENT ESTANCA DE LAMP

Us: Interior (aparcament)  
Lumènria rectangular empotrada, model extruïda. Fabricada amb zinc ricat local i base fosa. Amb difusor d'alumini per làmpara fluorescent de 28 o 35 W.

LUMINÀRIA FLUORESCENT ESTANCA DOBLE DE LAMP

Us: Interior (aparcament)  
Lumènria rectangular empotrada, model extruïda. Fabricada amb zinc ricat local i base fosa. Amb difusor d'alumini equipada per a dues làmpares fluorescentes de 28 o 35 W.

LAMPILLO DE LAMP

Us: Interior (passarers i ascensors)  
Lumènria estructural, model Lampillo sense difusor. Fabricada amb alumini extruïda, pintat amb color blanc. Reflector interior d'alumini brillant espejulat equipat per una o dues làmpares fluorescentes de 18, 35 o 58 W.



UNLIGHT EXTERIOR FIX & 905 MM DE LAMP

Us: Exterior (patis, cobertes i terrasses)  
Lumènria empotrada al terra, model Unlight. Cos d'acer amb una contrapisa de polímer i anell superior d'acer inoxidable. Grau de protecció IP55. Vidre de protecció transparent, per làmpares fluorescentes o halògenes.




E: 1/250

1 0

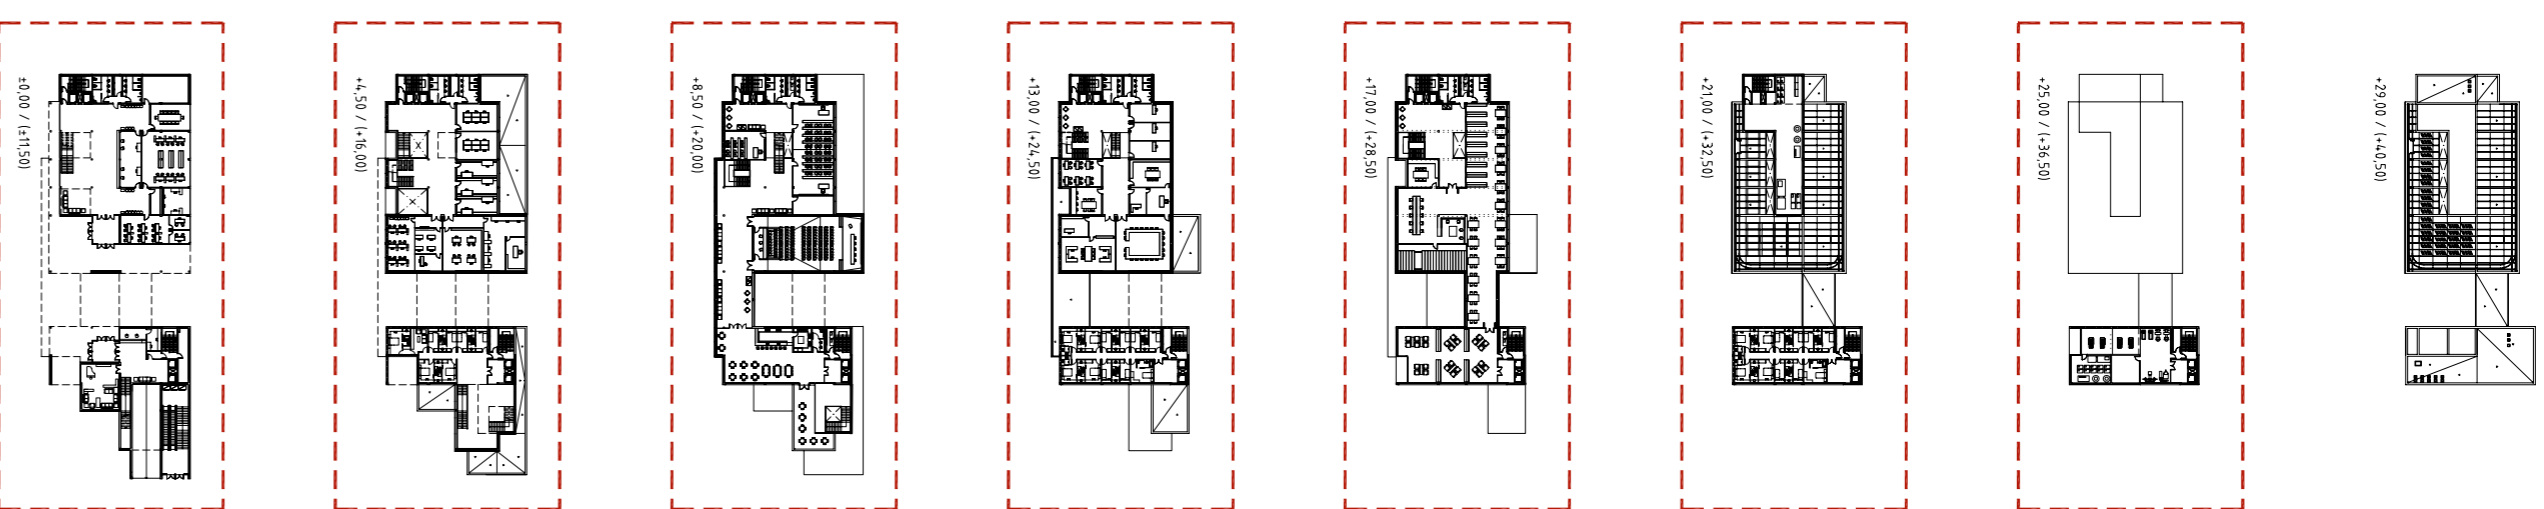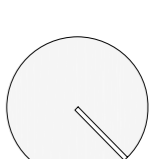


PLANTA 2

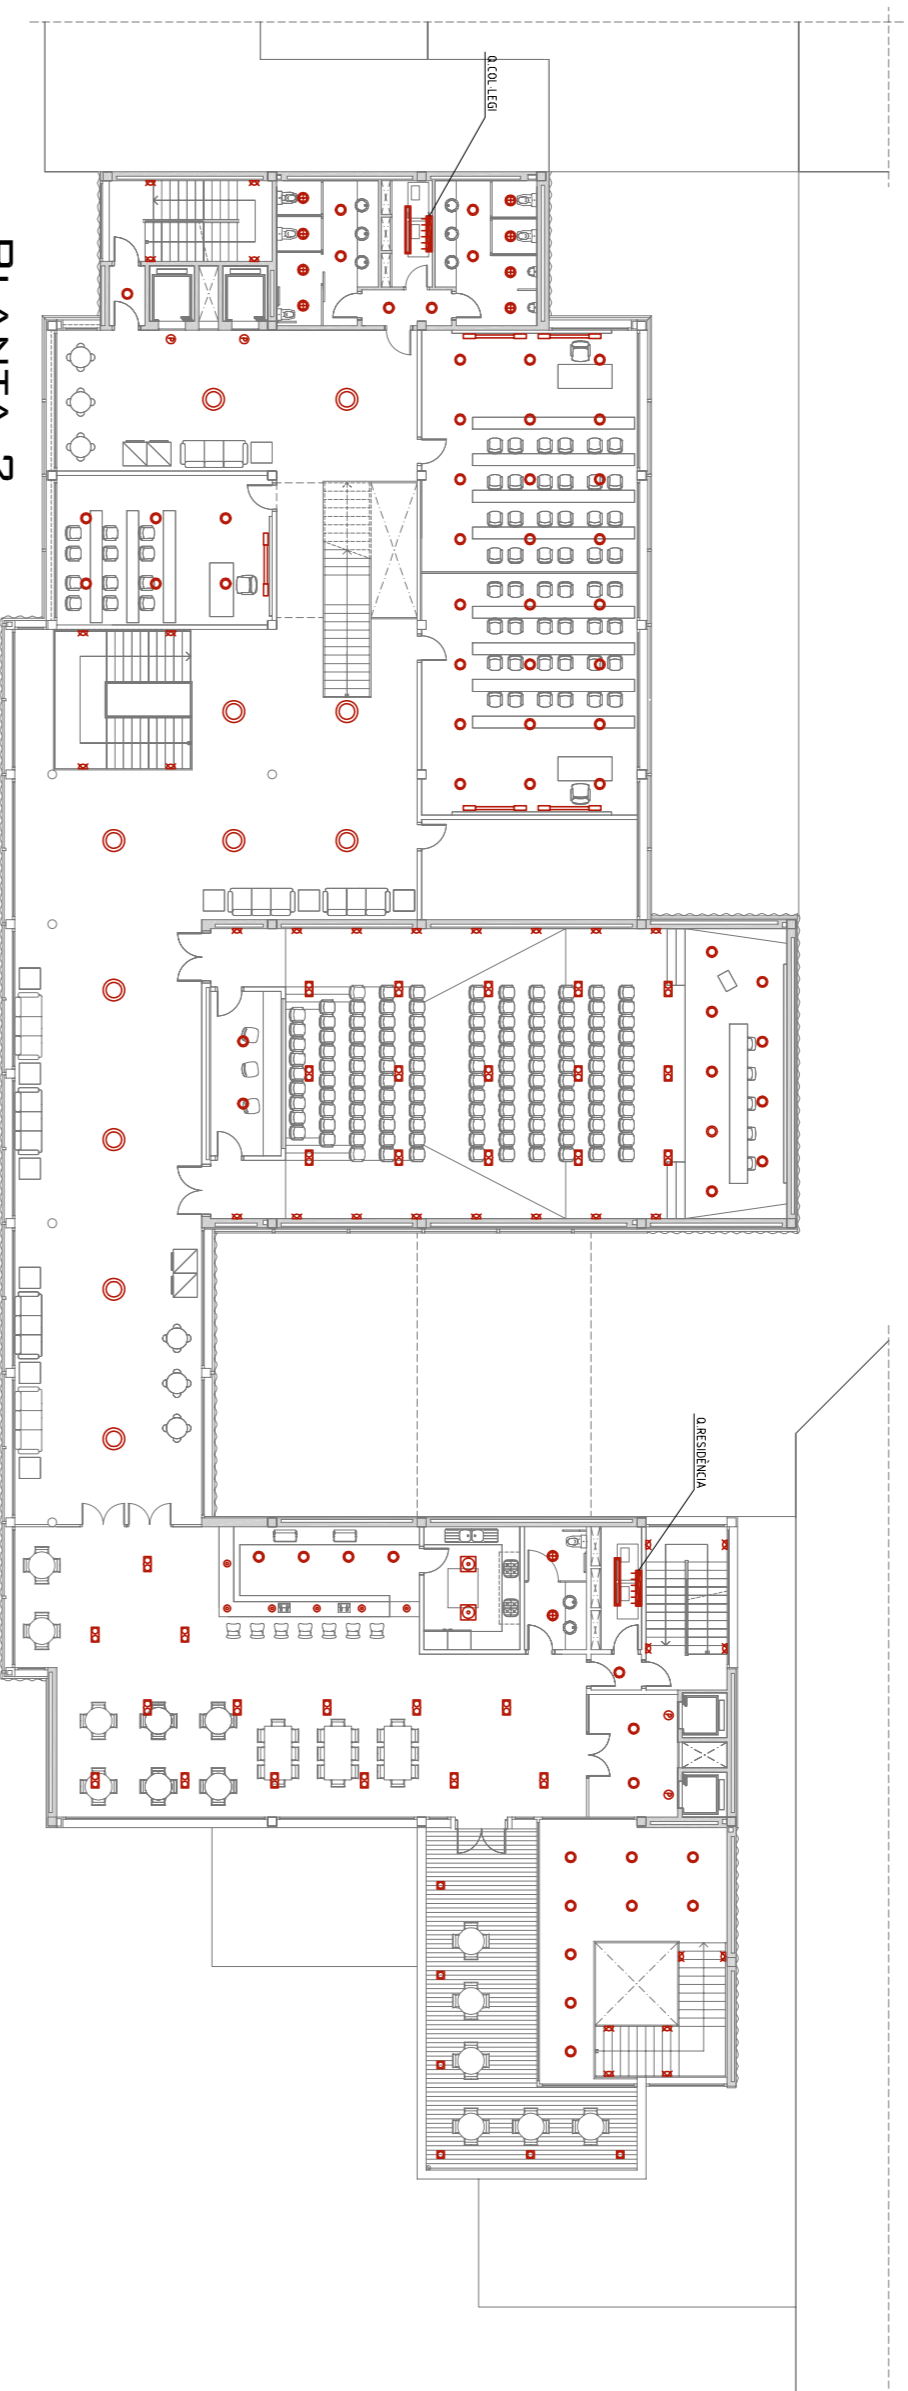


PLANTA 5



PLANTA 6

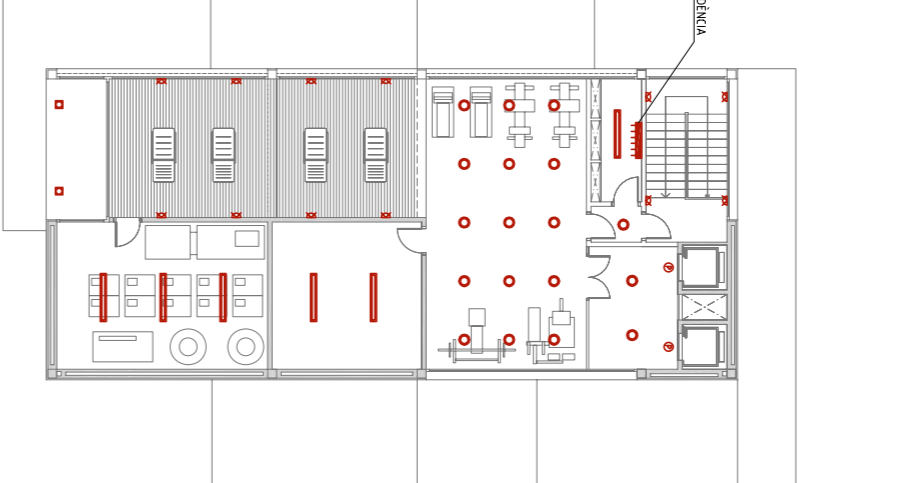

PLANTA 1

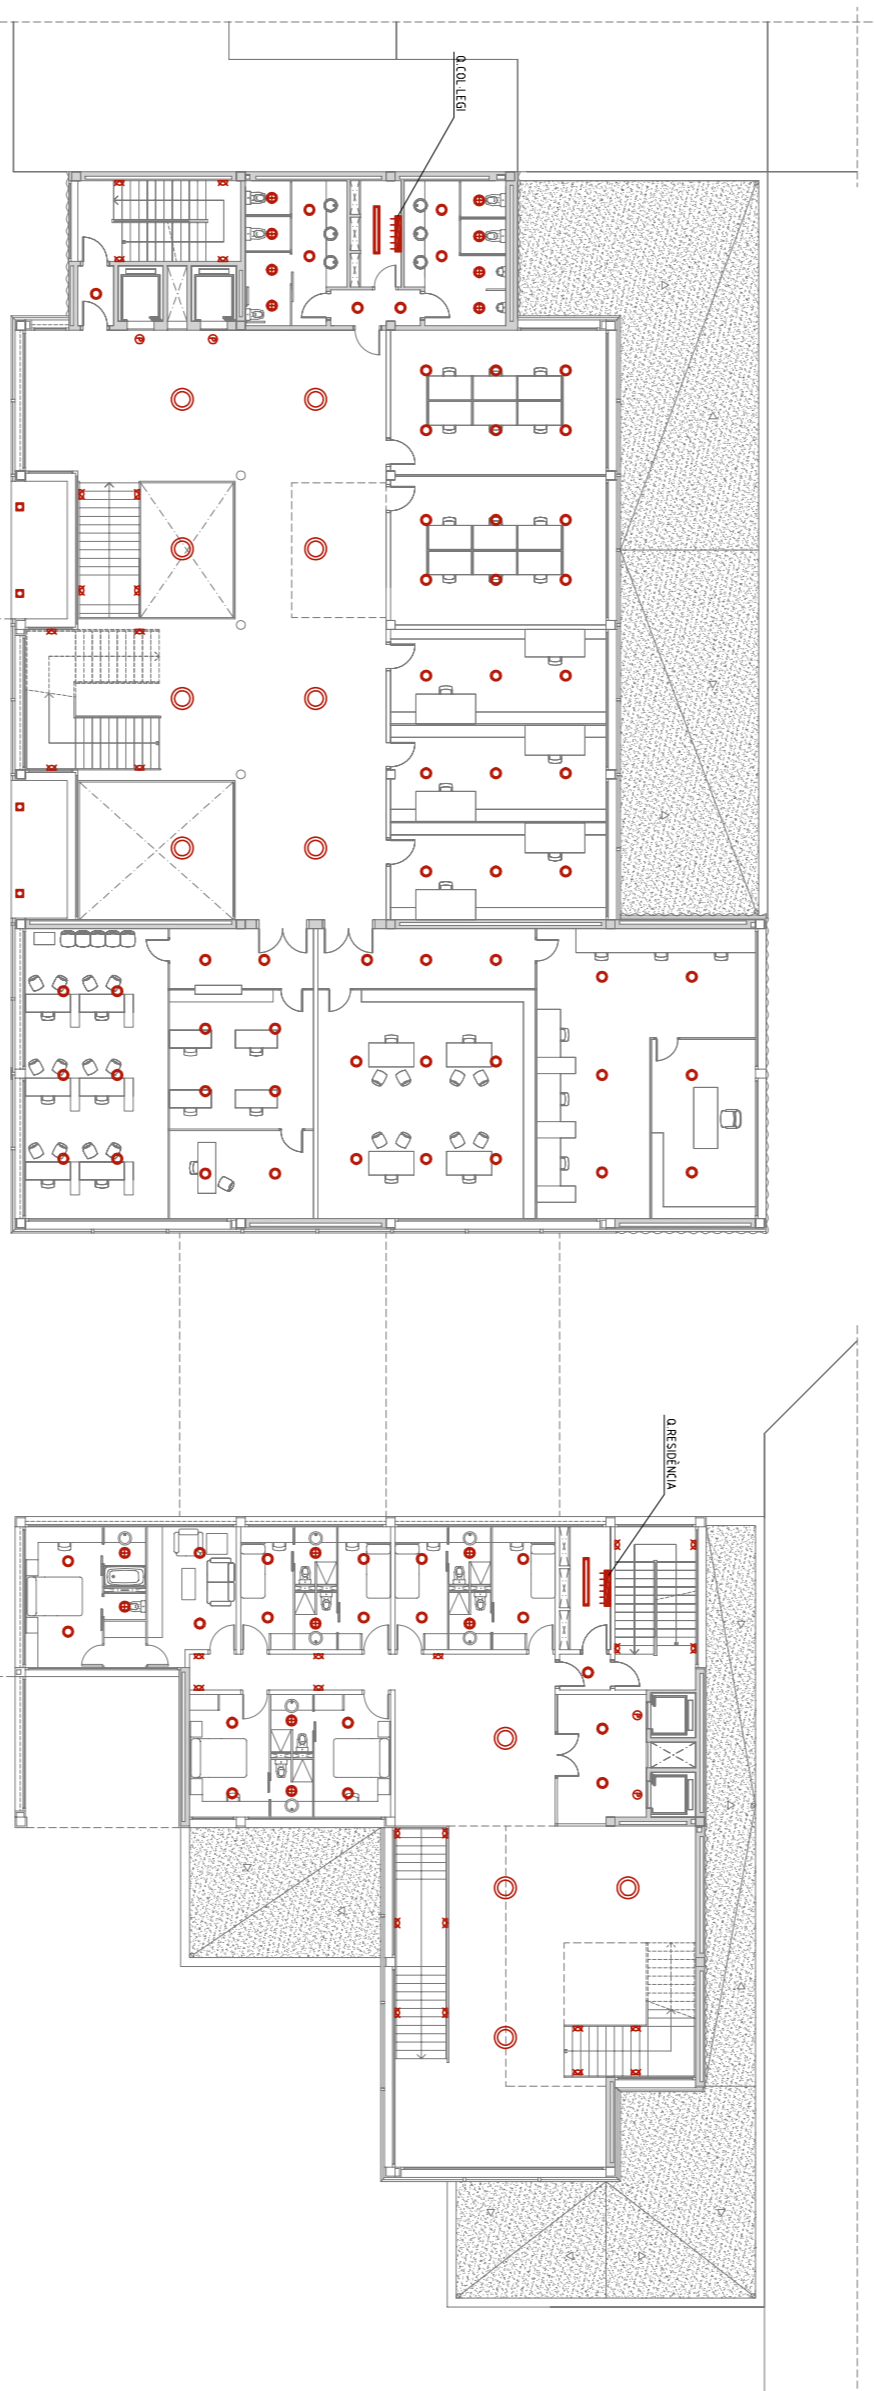

















PLANTA 4



PLANTA 3



Símbol	Comentari
	CADA GENERAL DE PINTITIOS
	SQUADRE DE COMPLEMENTI PINTITIOS
	DOWNLIGHT AMB DIFUSOR DUALITZAT
	DOWNLIGHT DE 24W, 54W, 80W
	DOWNLIGHT PANEI TRIANGULAR
	DOWNLIGHT TANK SUPORTS
	DOWNLIGHT PUZZLE DRETE DRE EMPOTRADA
	LUMINÀRIA AMB DIFUSOR QUÀDRIC
	APIC ORBINA PUZZLE EMPOTRAT A PAÏET
	LUMINÀRIA FLUORESCENT ESTANCA
	LUMINÀRIA FLUORESCENT ESTANCA DOBLE
	APIC ORBINA PUZZLE EMPOTRAT A PAÏET
	LUMINÀRIA FLUORESCENT AMB PINTITIOS
	UNLIGHT FIX EXTERIOR
	ESTILOS TRAMPUSQUERA
	LUMINÀRIA DRETE PINTAMENT

22

PLANO  
INS.  
NOVA SEU DEL COL·LEGI DE FARMACÈUTICS DE BARCELONA  
ELECTRICITAT

PLANTES I ESQÜEMES E:1/250

TRIBUNAL: MIGUEL USANDIZAGA, PEPA GÓMEZ, J. LUIS OYÓN

ÓSCAR YÁNEZ ORPI

ETSAB PFC

Q. PRIMAVERA '08