



SECCIÓN A-A'
E:1/100

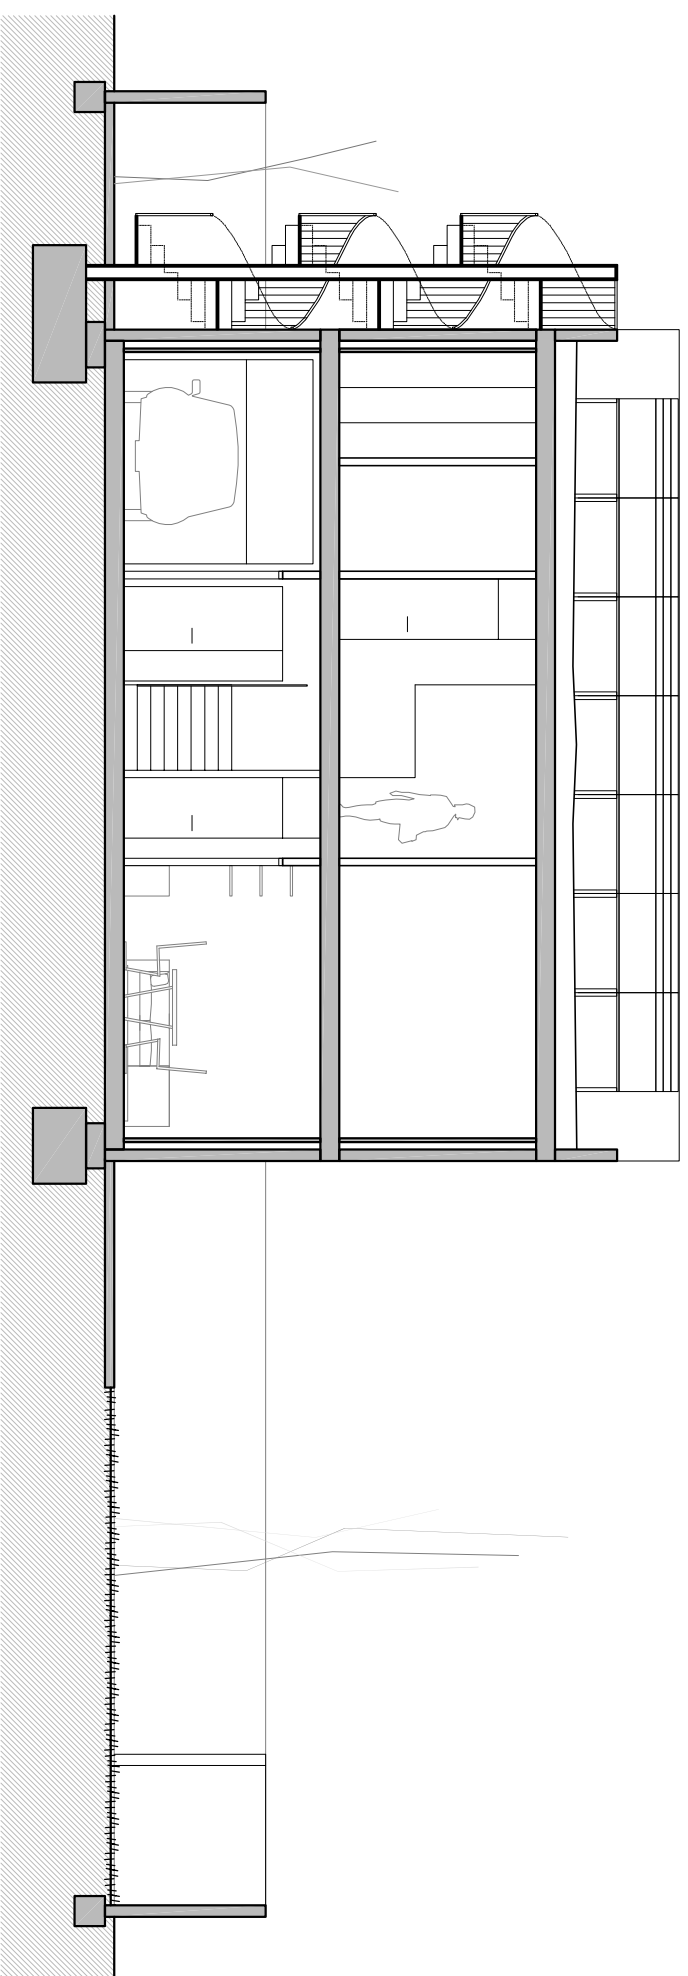

SECCIÓN B-B'
E:1/100

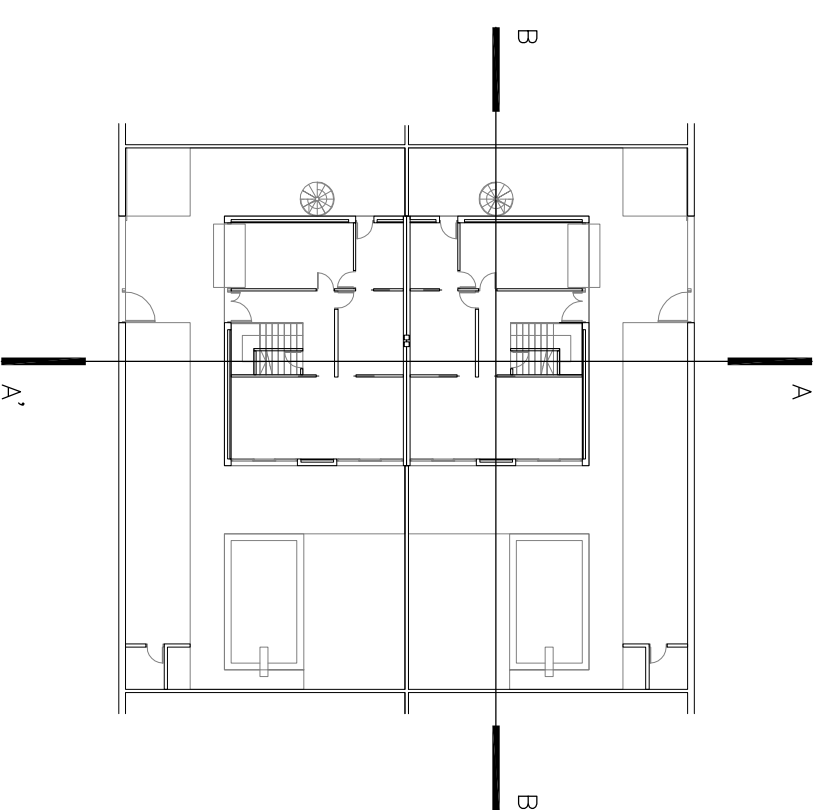

PLANO GUÍA
S/E

<p>TUTOR LUIS LUENGO</p>	<p>ALUMNO ANTONIO MANRIQUE MARTINEZ</p>	<p>PROYECTO DE URBANIZACIÓN RESIDENCIAL TIPO, CON SISTEMA DE GENERACIÓN FOTOVOLTAICA CONECTADO A RED</p>	<p>EMPLAZAMIENTO "LA CARRERADA" MUNICIPIO VILANOVA I LA GELTRÚ</p>	<p>ESCALA 1/100</p>	<p>ESCALA 1/100</p>
 <p>Escola Politècnica Superior d'Enginyeria de Vilanova i la Geltrú UNIVERSITAT POLITÈCNICA DE CATALUNYA</p>			<p>DENOMINACIÓN SECCIONES LONGITUDINALES Y TRANSVERSALES AGRUPACIÓN DE DOS VIVIENDAS TIPO</p>	<p>No PLANO 05</p>	