


PLANTA
E:1/100

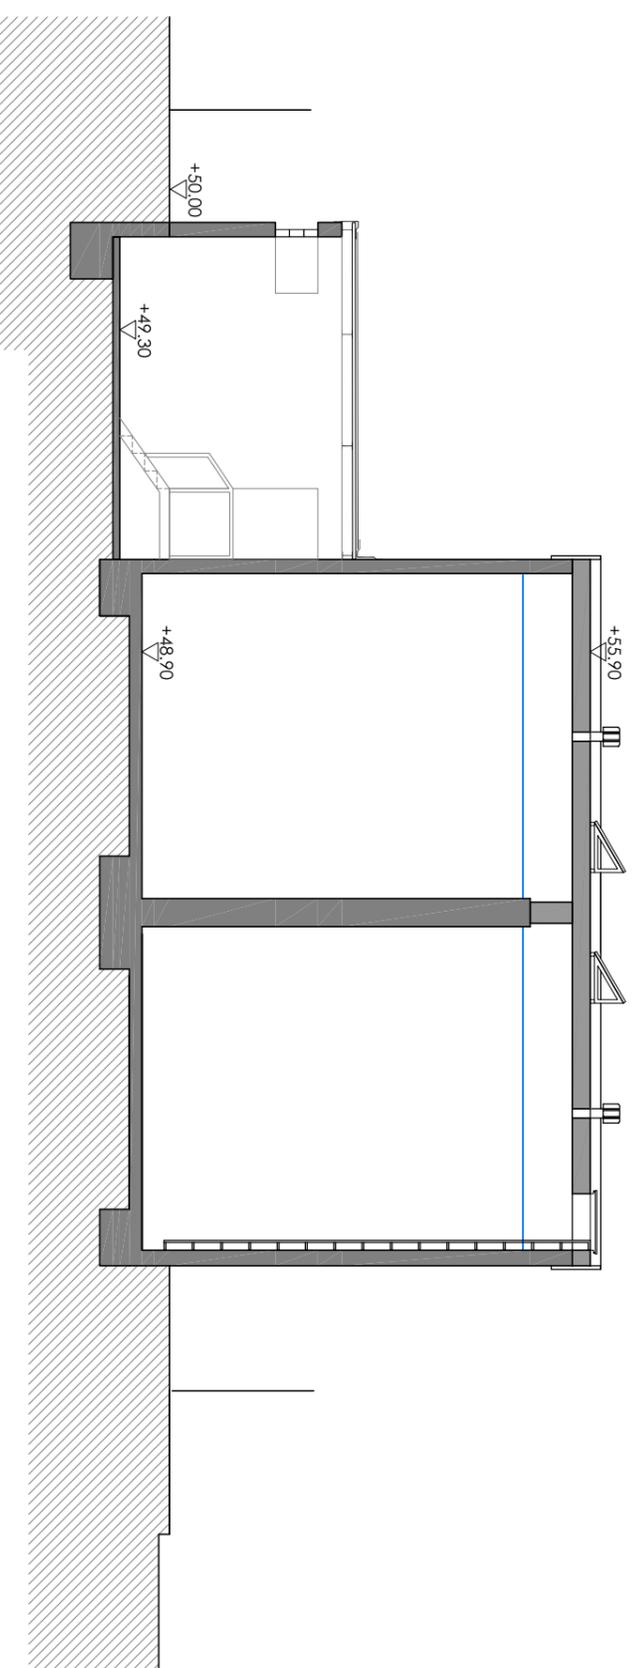

SECCIÓN A-A'
E:1/100

<p>TUTOR LUIS LUENGO</p>	<p>ALUMNO ANTONIO MANRIQUE MARTÍNEZ</p>	<p>PROYECTO DE URBANIZACIÓN RESIDENCIAL TIPO, CON SISTEMA DE GENERACIÓN FOTOVOLTAICA CONECTADO A RED</p>	<p>EMPLAZAMIENTO "LA CARRERADA" MUNICIPIO VILANOVA I LA GELTRÚ</p>	<p>ESCALA 1/100</p> <p>0 1 2,5 4,5</p>	<p>ESCALA 1/100</p> <p>DENOMINACIÓN PLANTA Y SECCIÓN DEPÓSITO Y ESTACIÓN DE BOMBEO</p> <p>N</p> <p>No. PLANO 06</p>
------------------------------	---	--	--	--	---

