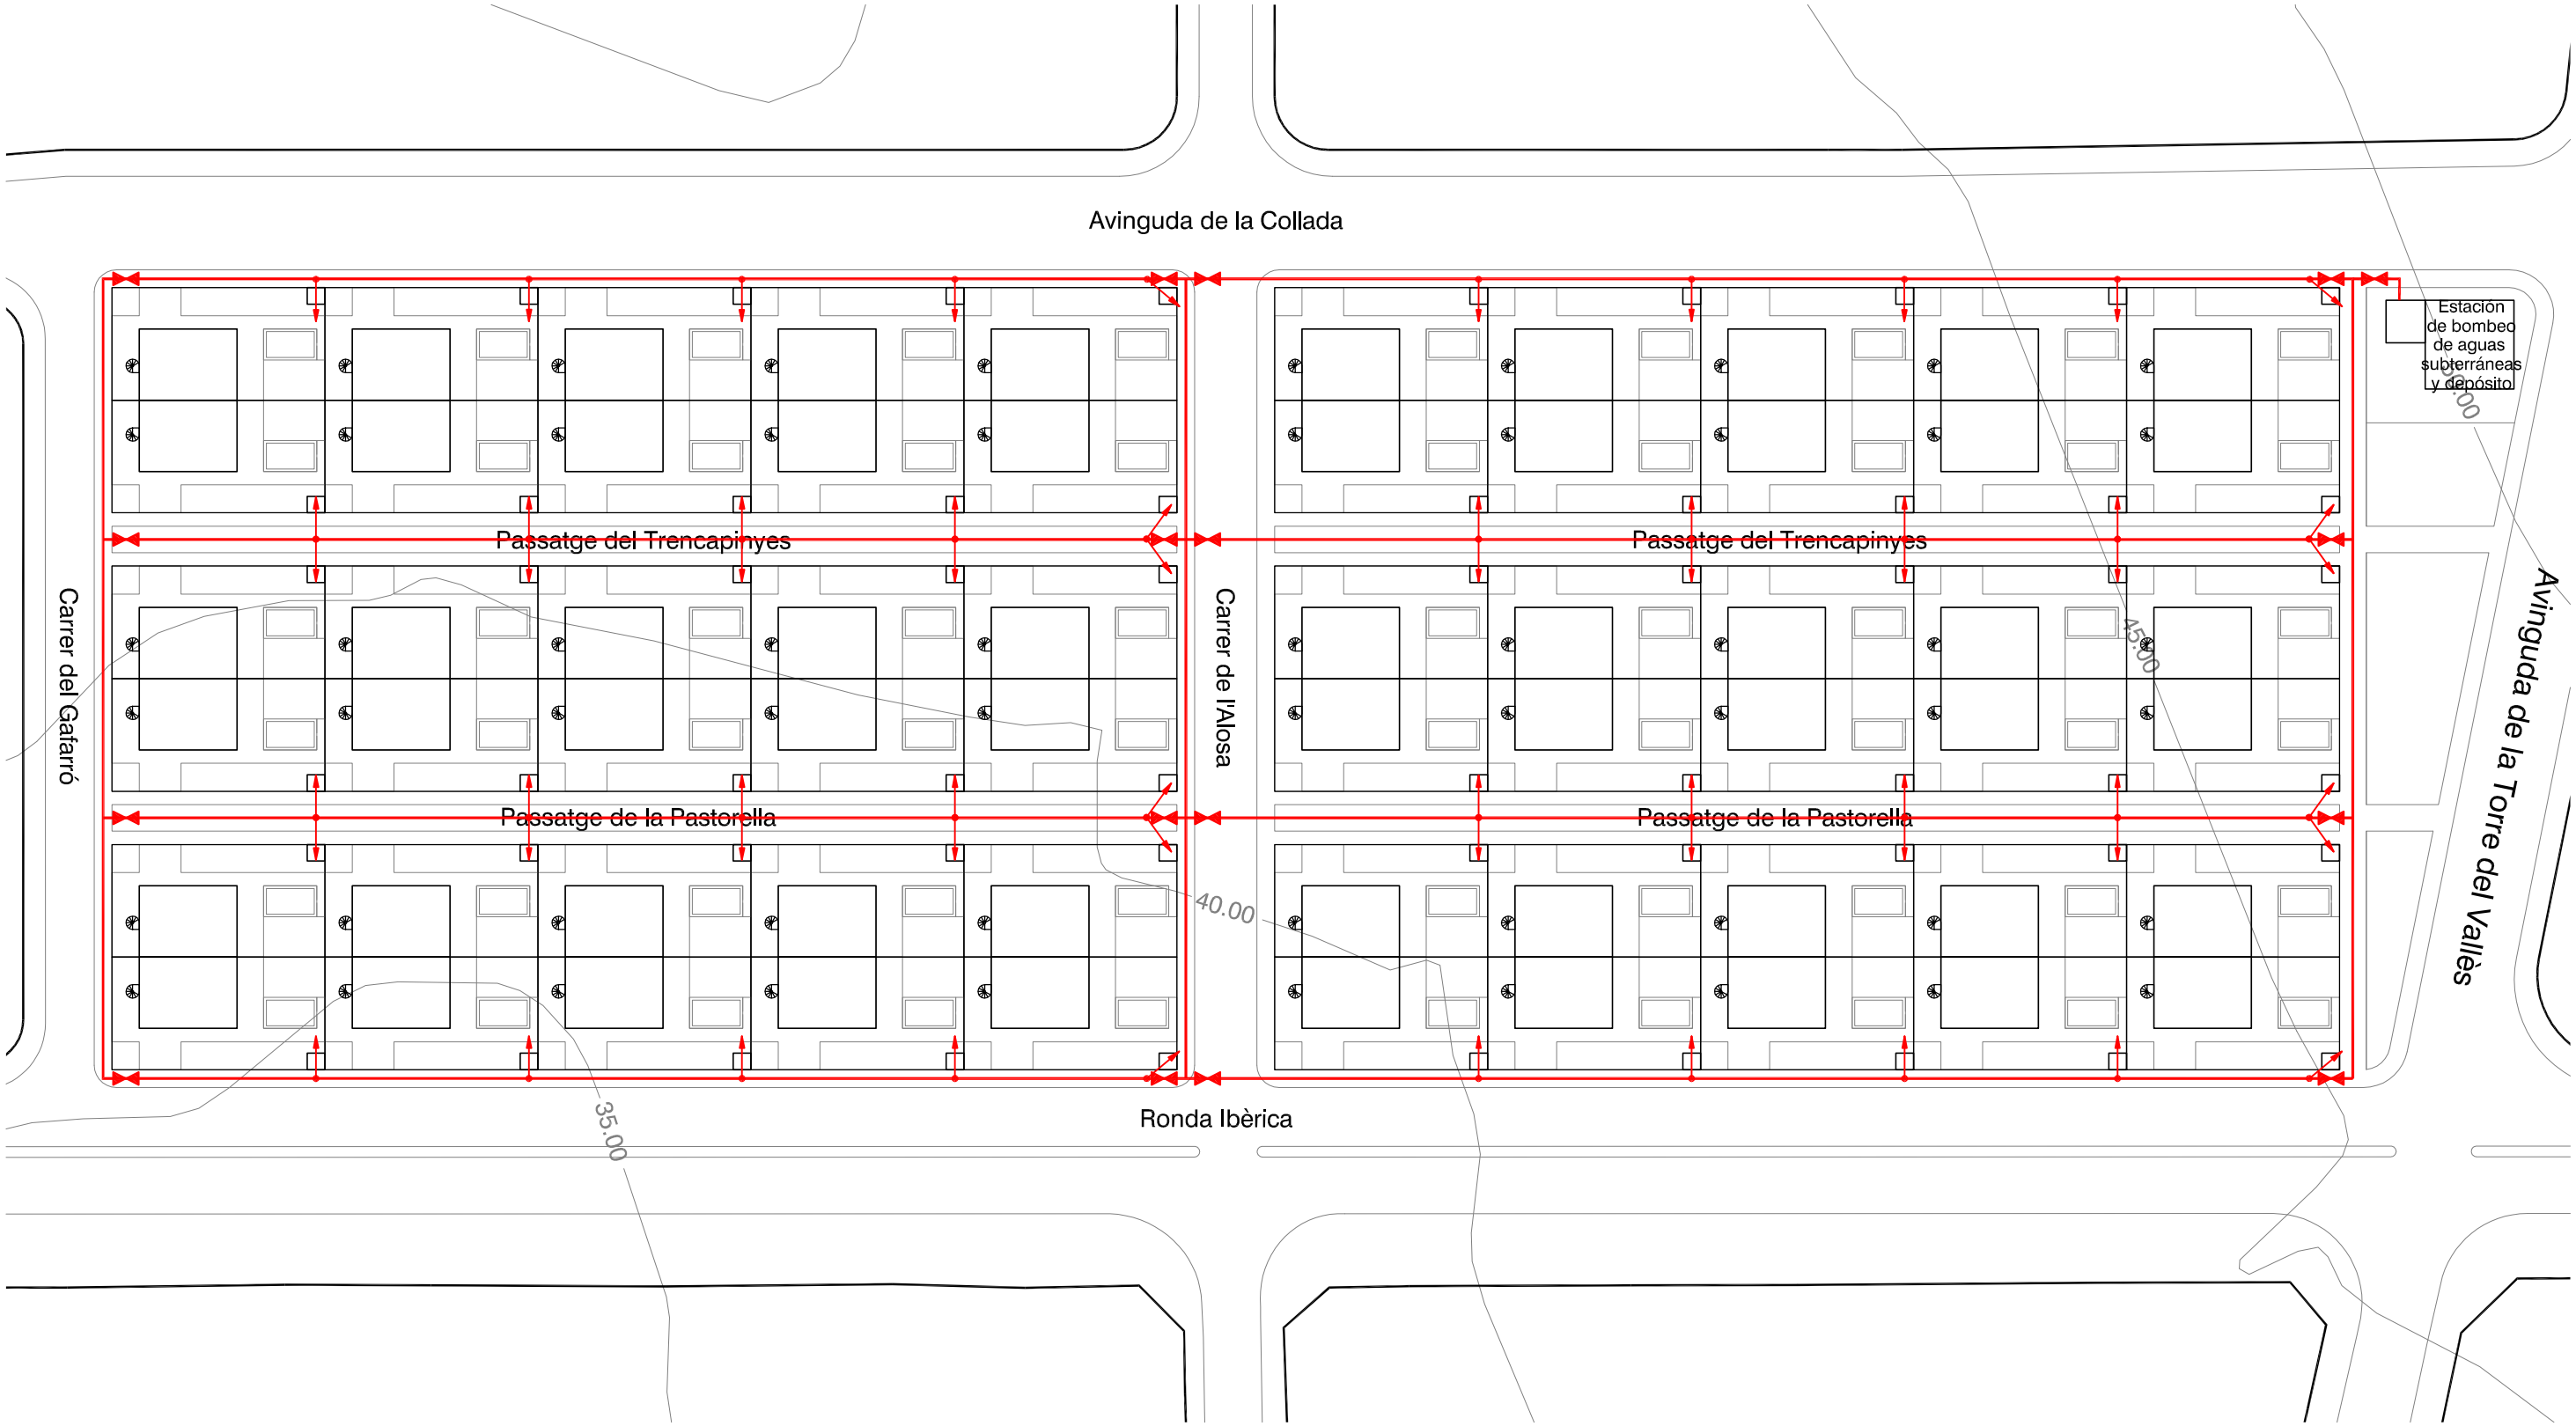

LEYENDA ABASTECIMIENTO AGUA

- DERIVACIÓN
- VÁLVULA COMPUERTA
- TUBERÍA FD DN Ø 180 mm

TUTOR: LUIS LUENGO	ALUMNO: ANTONIO MANRIQUE MARTÍNEZ	PROYECTO DE URBANIZACIÓN RESIDENCIAL TIPO, CON SISTEMA DE GENERACIÓN FOTOVOLTAICA CONECTADO A RED	EMPLAZAMIENTO: "LA CARRERADA"	ESCALA: 1/750 (0 7,5 18,75 37,75)	No PLANO: 15
Escola Politècnica Superior d'Enginyeria de Vilanova i la Geltrú — UNIVERSITAT POLITÈCNICA DE CATALUNYA			MUNICIPIO: VILANOVA I LA GELTRÚ	DENOMINACIÓN: ABASTECIMIENTO DE AGUA. PISCINAS Y RIEGO DE PARCELAS	