






PLANTA ENTRESSÒL_arxius generals (compactus)
e:1/200

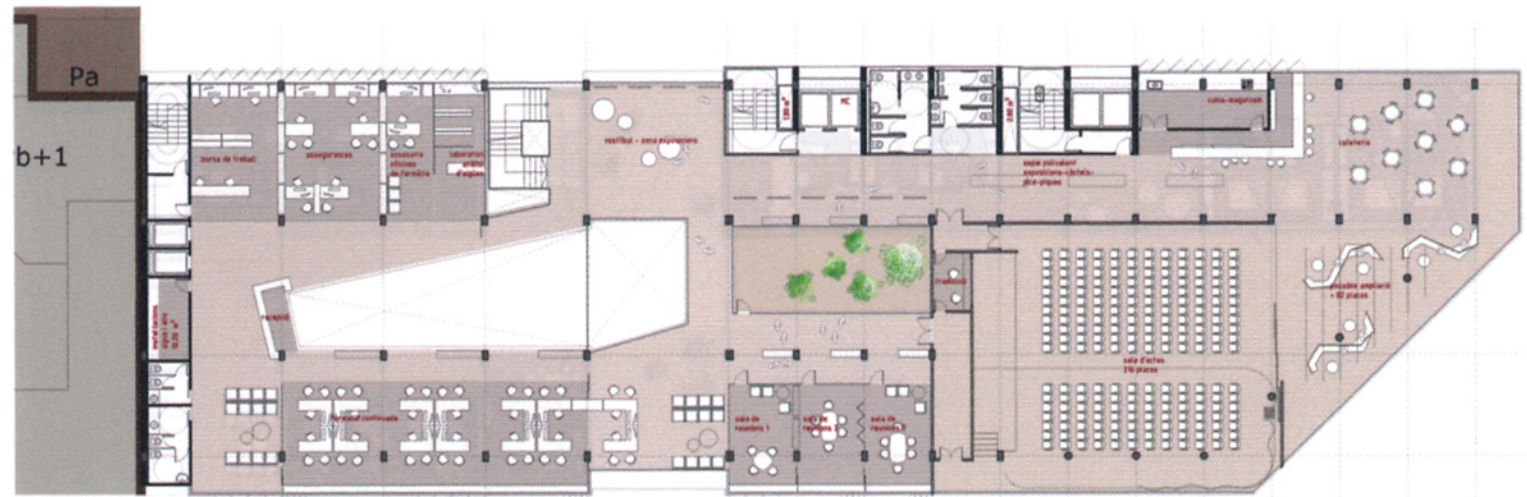

PLANTA PRIMERA_Sala d'actes del col·legi
e:1/200

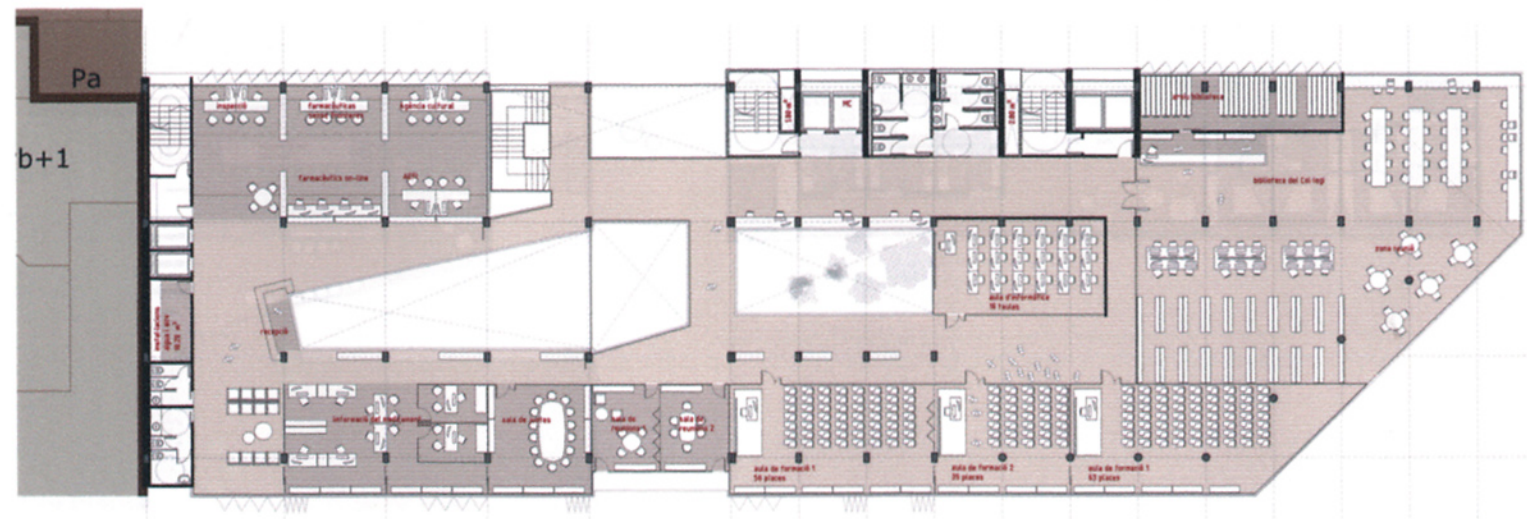

PLANTA SEGONA_Biblioteca i aules de formació
e:1/200

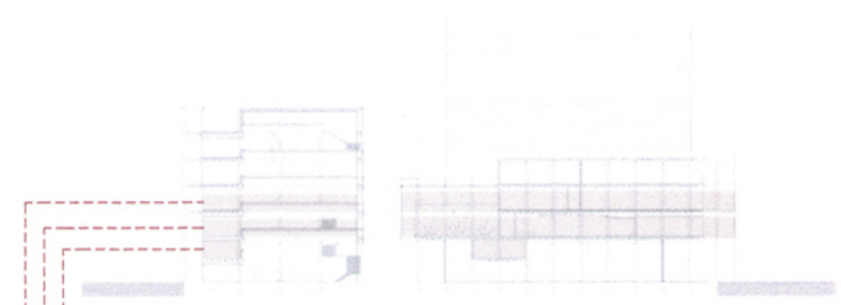

QUADRE DE SUPERFÍCIES_Planta entressòl

[COL·LEGI_ZONA VESTÍBUL]	
1. Sanitaris	9,00 m ²
2. Manteniment	81,00 m ²
3. Instal·lacions i climatitzadora de PB	15,00 m ²
4. Arxivadors d'adm. i fact. de receptes	62,00 m ²
[COL·LEGI_ZONA IMPREMTA]	
5. Sanitaris	9,50 m ²
6. Manteniment i instal·lacions impremta	14,50 m ²
7. ARXIVS GENERALS (COMPACTUS)	81,00 m ²

QUADRE DE SUPERFÍCIES_Planta primera

[COL·LEGI_ZONA OFICINES]	
1. Sanitaris	14,30 m ²
2. Instal·lacions i climatitzadora de planta	10,20 m ²
3. Front-office i Sala d'espera	38,50 m ²
4. Passos	76,20 m ²
5. Borsa de treball	37,10 m ²
6. Assegurances	43,00 m ²
7. Assessoria d'of. farmàcia	22,00 m ²
8. Laboratori anàlisi d'aigües	21,00 m ²
9. Formació continuada	112,20 m ²

[COL·LEGI_ZONA "Pública concurrència"]

10. Vestíbul - zona expos	86,10 m ²
11. Sanitaris	24,60 m ²
12. Espai polivalent expos, còctels, pica-pica...	90 m ²
13. SALA D'ACTES_216 places assegudes	243,00 m ²
14. Cafeteria	100,20 m ²
15. Cuina	21,70 m ²
16. Zona descans-possible ampliació de la Sala d'actes	82,50 m ²
17. Passos - distrib. sales reunió	77,20 m ²

[COL·LEGI_ZONA COMÚ]

18. Sala de reunions 1	22,00 m ²
19. Sala de reunions 2	22,00 m ²
20. Sala de reunions 3	22,00 m ²

QUADRE DE SUPERFÍCIES_Planta segona

[COL·LEGI_ZONA OFICINES]	
1. Sanitaris	14,30 m ²
2. Instal·lacions i climatitzadora de planta	10,20 m ²
3. Front-office i Sala d'espera	38,50 m ²
4. Passos	76,20 m ²
5. Inspecció	18,00 m ²
6. Farmacèutics sense fronteres	22,00 m ²
7. Agència cultural	22,00 m ²
8. Farmacèutics on-line	18,00 m ²
9. AEFI	18,00 m ²
10. Informació al medicament	22,00 m ²
11. Sala de juntes comú	40,00 m ²

[COL·LEGI_ZONA "Pública concurrència"]

12. Vestíbul - zona expos	116,40 m ²
13. Sanitaris	24,60 m ²
14. BIBLIOTECA	280,40 m ²
15. Passos distrib. aules	105,60 m ²
16. Aula de formació_1_56 places	65,30 m ²
17. Aula de formació_2_56 places	65,30 m ²
18. Aula de formació_3_35 places	44,10 m ²
19. Aula de informàtica_18 places	46,20 m ²

[COL·LEGI_ZONA COMÚ]

19. Sala de reunions 1	23,00 m ²
20. Sala de reunions 2	23,00 m ²

