



p1 planta primera	
aula 1	78,27 m ²
sala reunions 1	18,36 m ²
sala reunions 2	18,36 m ²
sala d'estar	58,15 m ²
vestibul sala d'actes	77,21 m ²
sala d'actes	188,41 m ²
guarda-cadira	30,03 m ²
instal·lacions i manteniment	53,36 m ²
restaurant	
restaurant	234,34 m ²
cuhina	40,48 m ²
total	796,97 m²

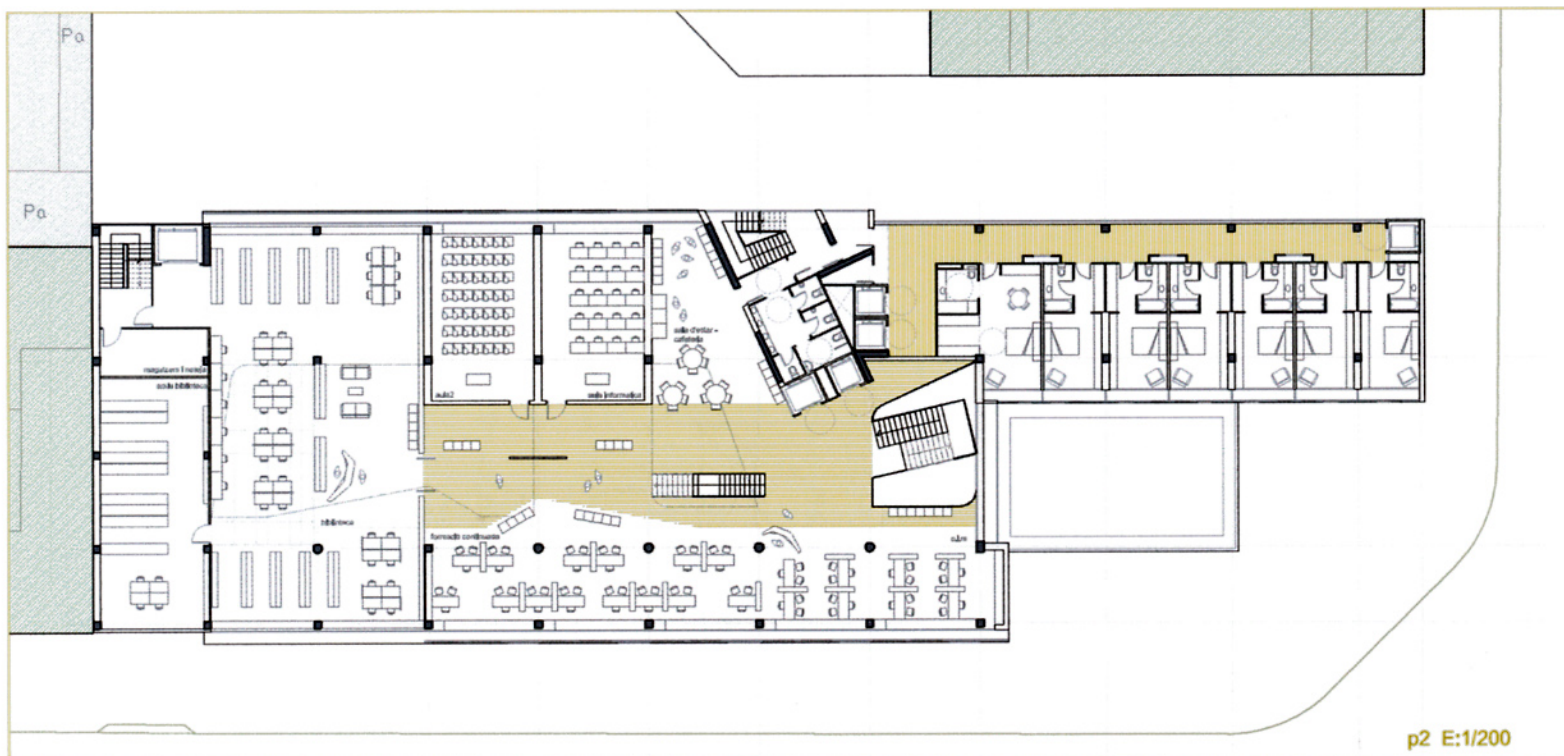

p2 planta segona	
aula 2	52,31 m ²
aula informàtica	52,31 m ²
biblioteca	262,10 m ²
aula biblioteca	78,67 m ²
magatzem i neteja	15,42 m ²
sala d'estar, cafeteria	78,93 m ²
formació continuada	148,02 m ²
total	687,78 m²

p2 hotel	
habitació adaptada - suite	34,75 m ²
habitació tipus x 6	142,56 m ²
total superfície habitacions	177,31 m²

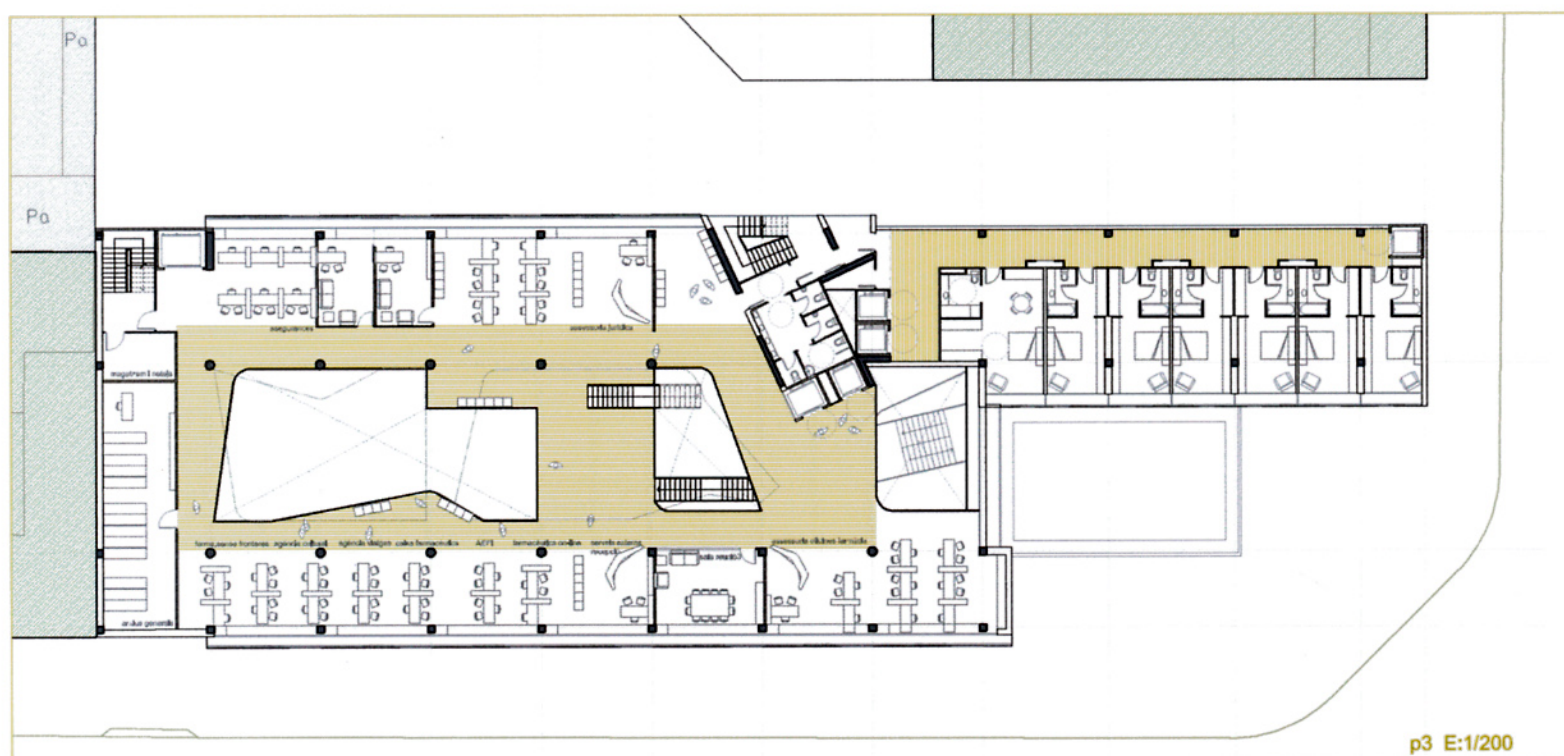

p3 planta tercera	
asseguradores	27,88 m ²
assejoria jurídica	88,86 m ²
magatzem i neteja	10,39 m ²
anàlisis general	54,36 m ²
farmàcia sense fronteres	16,43 m ²
agència cultural	22,96 m ²
agència viatges	13,91 m ²
calça farmacèutica	13,70 m ²
AEFI	15,91 m ²
farmacèutics on-line	15,91 m ²
serveis externs, recepció	18,81 m ²
sala reunions 3	27,86 m ²
assejoria ofícines farmàcia	85,69 m ²
total	412,25 m²

p3 hotel	
habitació adaptada - suite	34,75 m ²
habitació tipus x 6	142,56 m ²
total superfície habitacions	177,31 m²