


p4 planta quarta	
edició i impremta	26,74 m2
comunicació i publicacions	56,83 m2
premsa	28,75 m2
magatzem i neteja	10,39 m2
laboratori analítica aigua	24,64 m2
centre d'informàtica	29,33 m2
secretaria general	31,54 m2
comptabilitat i financer	51,16 m2
deontologia	26,42 m2
serveis interns, recepció	37,27 m2
borsa de treball	38,61 m2

**total** 361,68 m2

p4 hotel	
habitació adaptada - suite	34,75 m2
habitació tipus x 6	142,56 m2

**total superfície habitacions** 177,31 m2

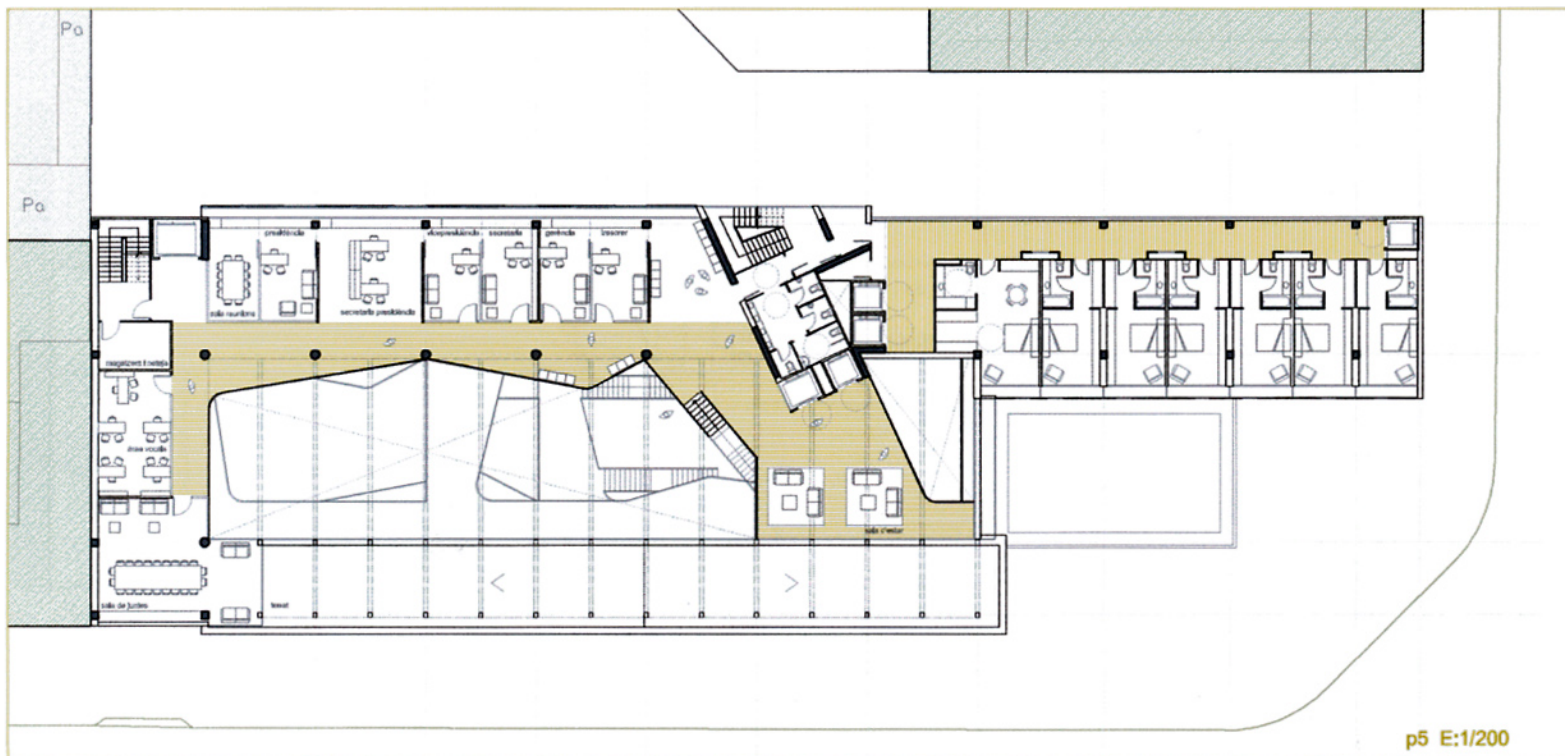


p5 planta cinquena	
sala reunions	14,25 m2
presidència	15,78 m2
secretaria presidència	29,59 m2
vicepresidència	15,78 m2
secretaria vicepresidència	15,78 m2
gerència	14,25 m2
tresorer	15,78 m2
magatzem i neteja	10,39 m2
àrea de vocals	27,53 m2
sala de juntes	51,67 m2
sala d'estar	72,69 m2

**total** 283,51 m2

p5 hotel	
habitació adaptada - suite	34,75 m2
habitació tipus x 6	142,56 m2

**total superfície habitacions** 177,31 m2

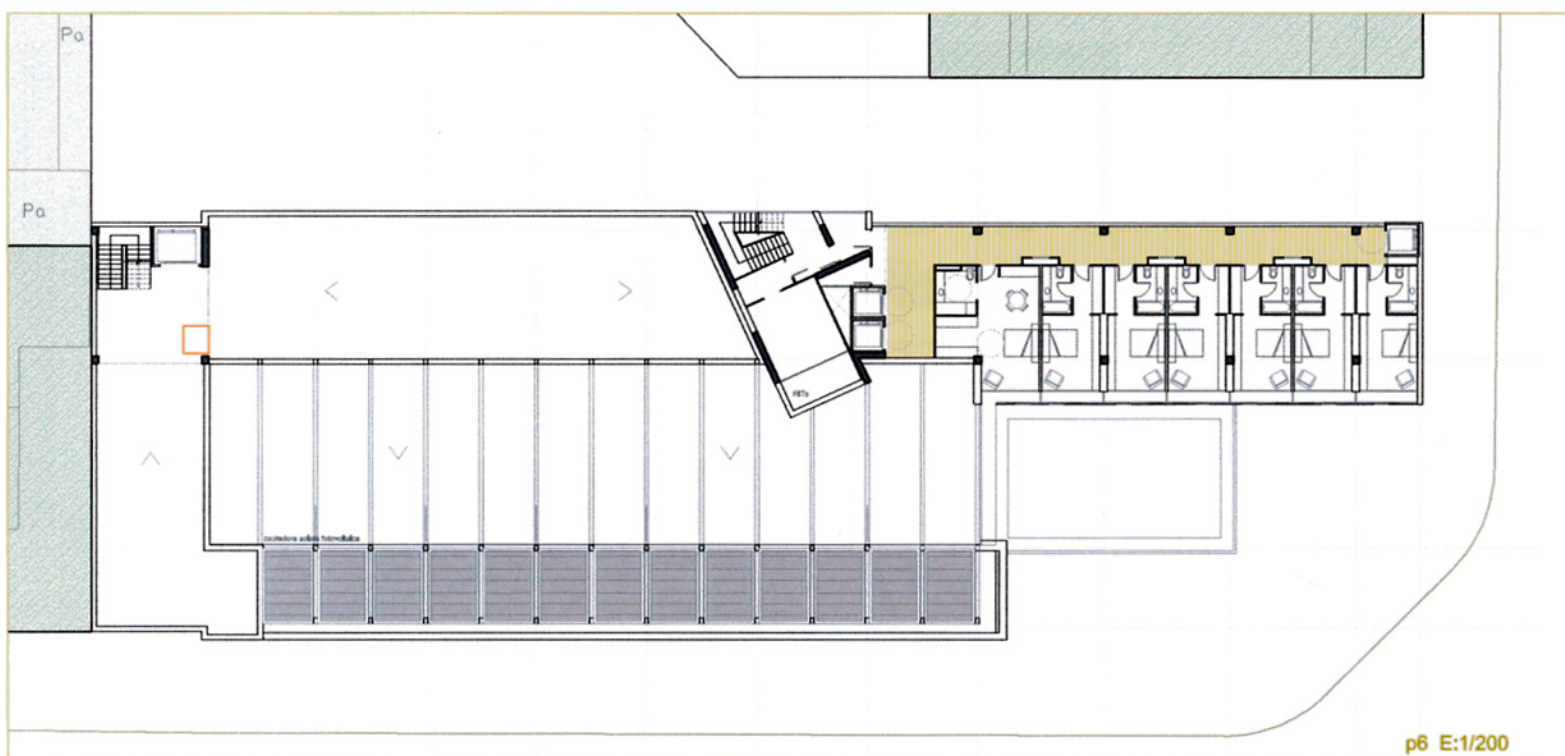

p6 hotel	
habitació adaptada - suite	34,75 m2
habitació tipus x 6	142,56 m2

**total superfície habitacions** 177,31 m2

