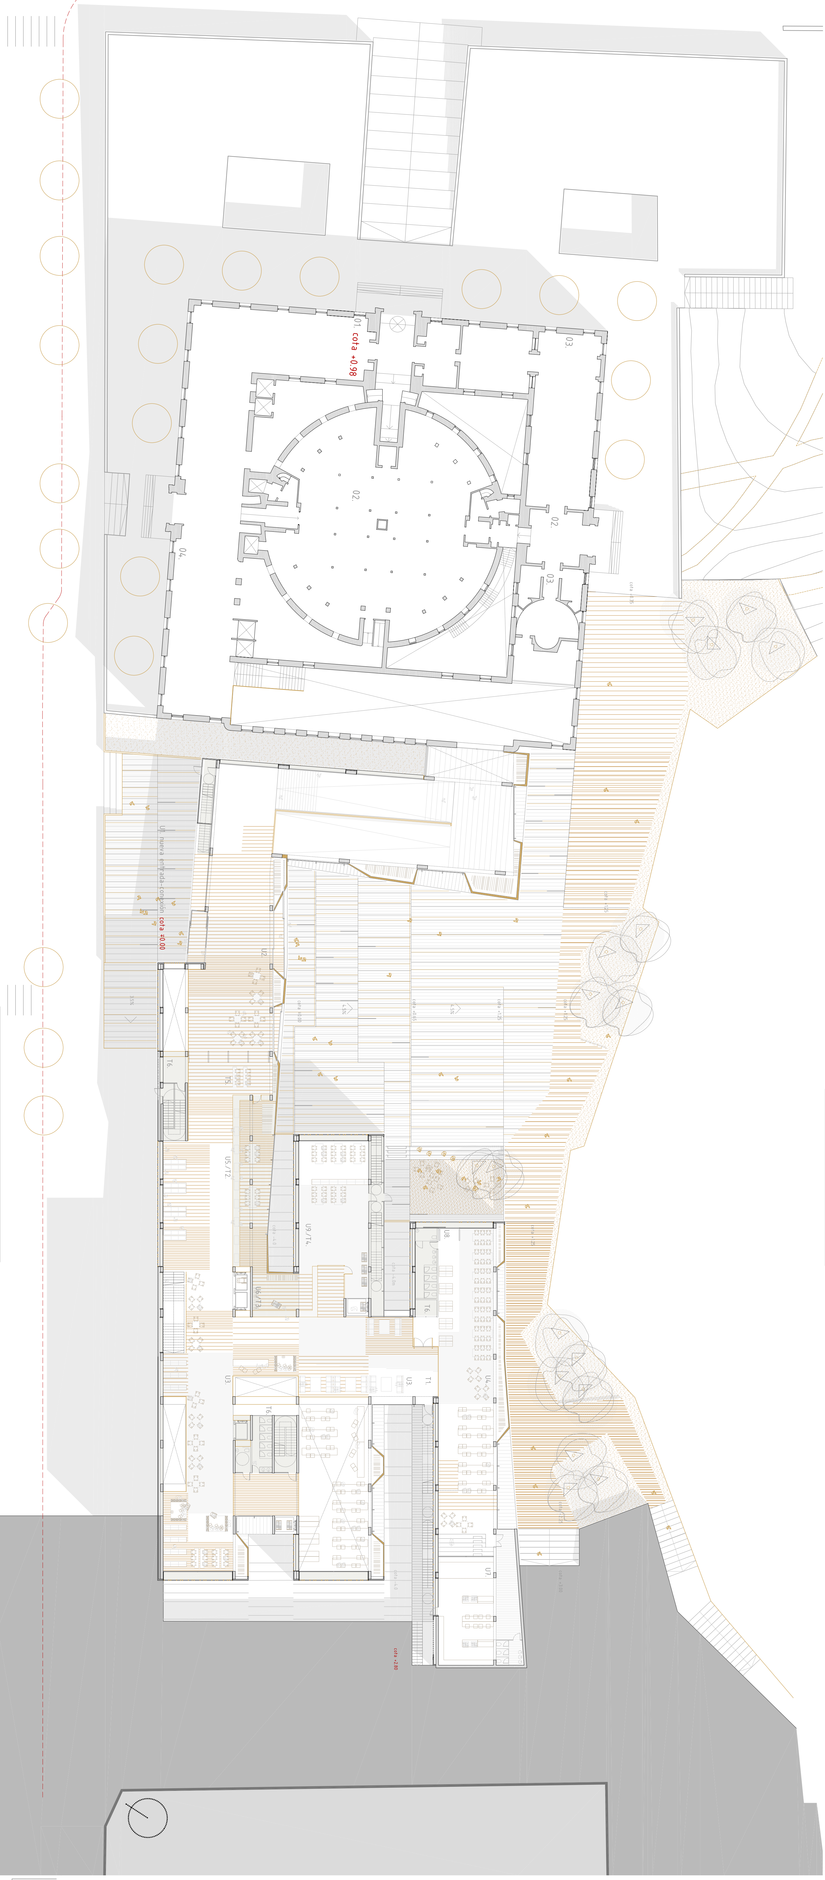

PLANTA 00 AMPLIACIÓN

superficie útil

ZONA USUARIO
01 hueco entrada 293m²
02 acceso plaza biblioteca
03 lectura 405m²
04 hemeroteca (prensa y revistas)
05 bar-cafetería 250m²
06 zona infantil 230m²
07 sección juvenil 120m²
08 informática 155m²
09 exposiciones 292m²

ZONA TRABAJADOR
01 acceso trabajador
02 depósito
03 preparación
04 trabajador-usuario
05 instalaciones
06 instalaciones

- acceso a cota 0
- acceso usuario
- acceso trabajador
- patios
- perforaciones
- comunicación vertical
- muro cortina
- muro de división
- línea estructural

PLANTA 00 B. ASPLUND

superficie útil

ZONA USUARIO
01 entrada principal 173m²
02 entrada niños 40m²
03 zona niños 92m²

ZONA TRABAJADOR
04 entrada trabajador/usuario 19,80m²+11,40m²

TOTAL

- conexión usuario
- conexión trabajador