
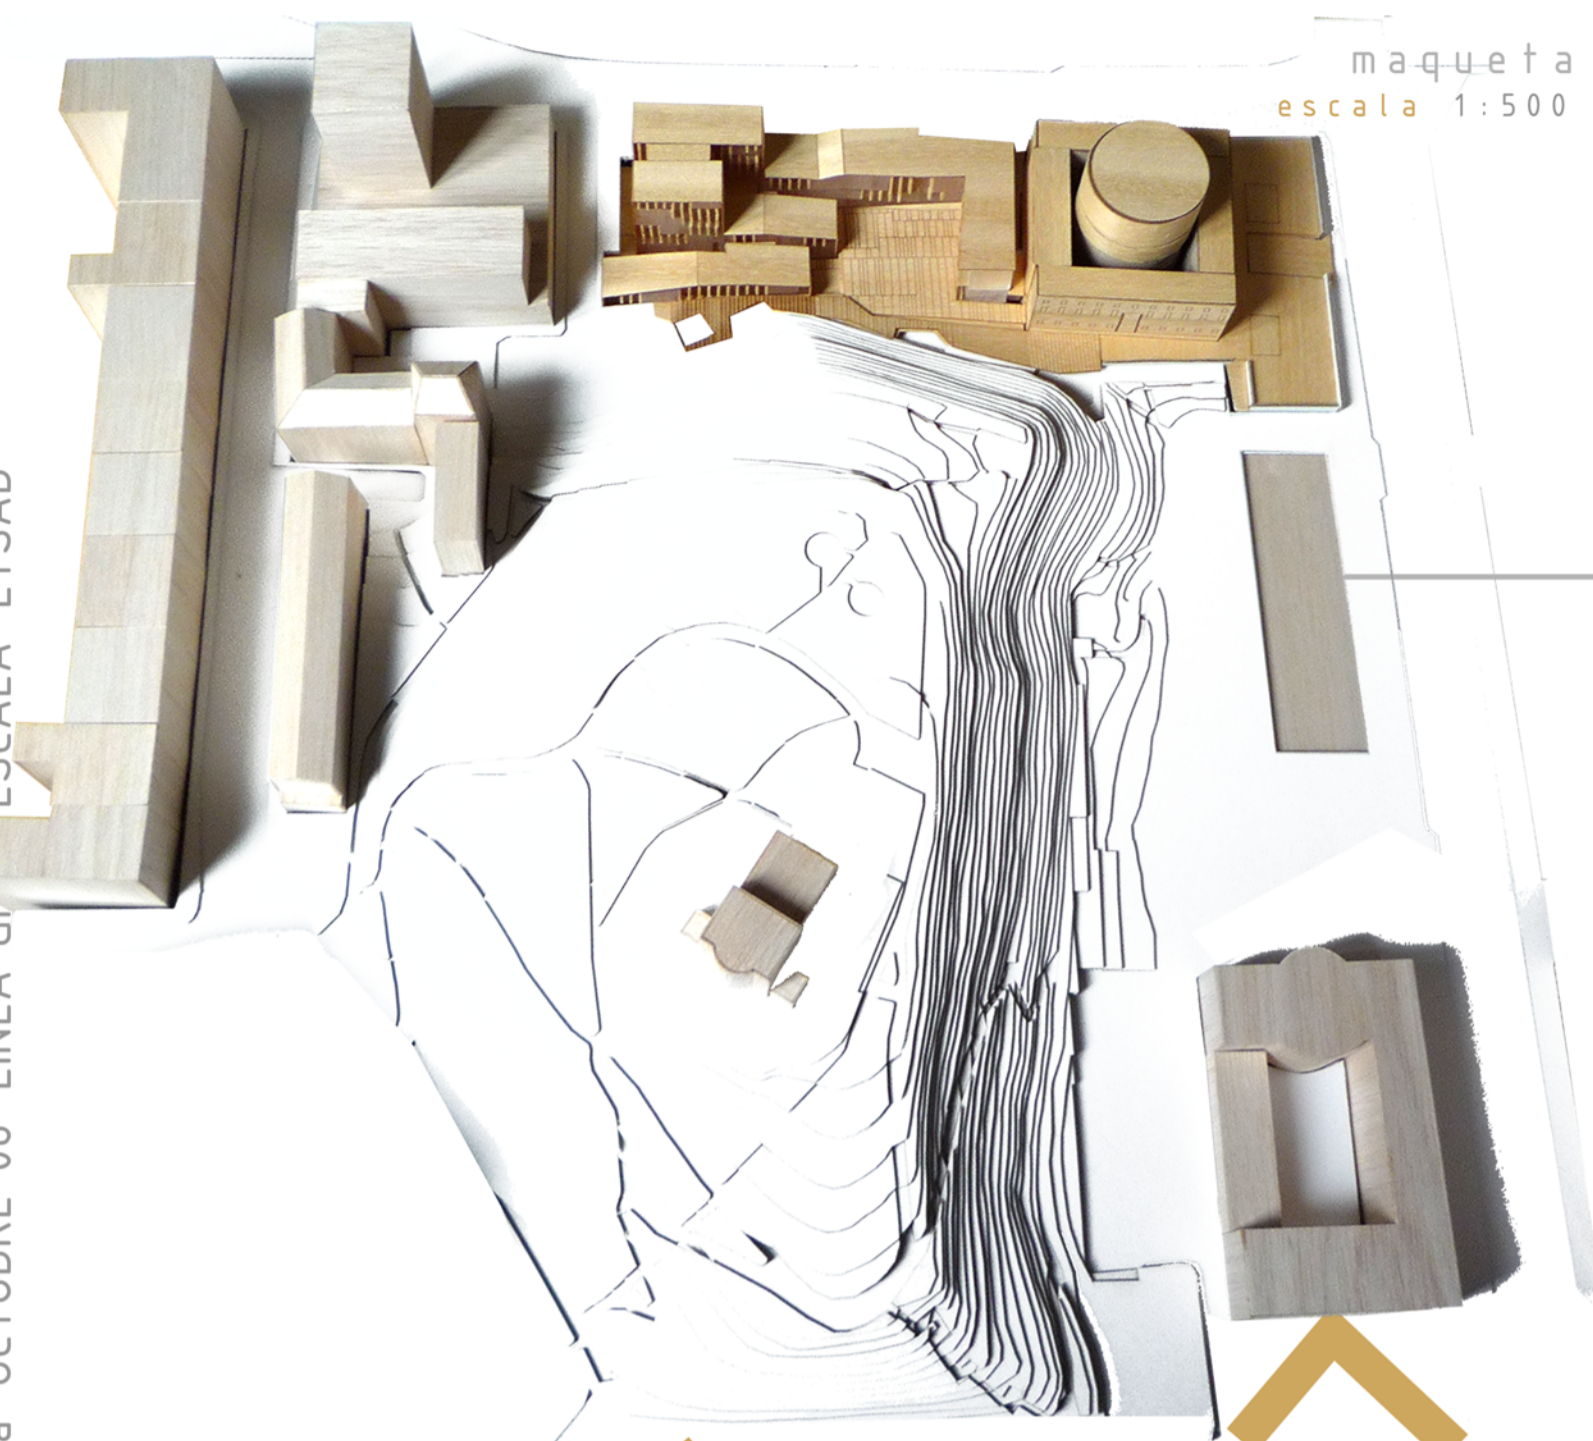


AMPLIACIÓN
BIBLIOTECA PÚBLICA ESTOCOLMO
Tribunal: Eduard Bru, Àngel Obiol, Ferran Sagarra, Josep Lluís Canós
Ana Quintana Zazurca OCTUBRE 08 LINEA GR. ESCALA ETSAB


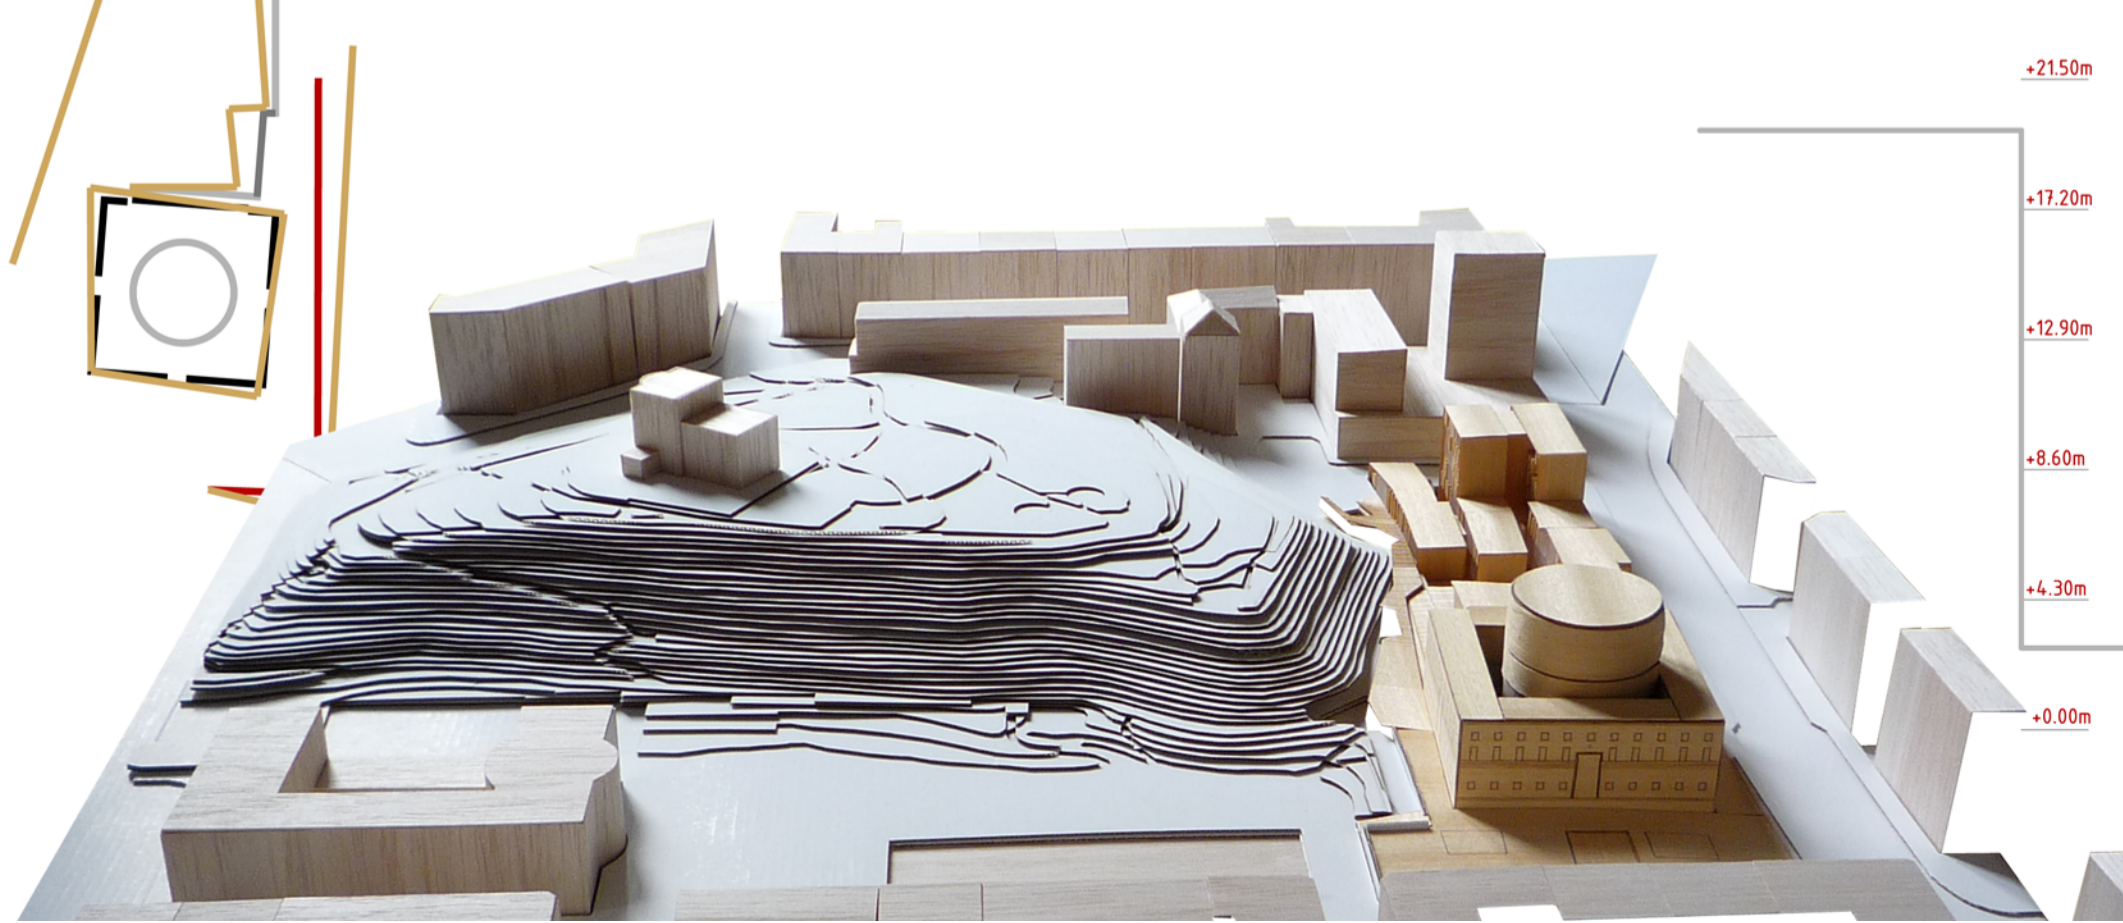


maqueta
escala 1:500

vista aérea desde sur y Sveavägen

cota +2150
cota +1720
cota +1290
cota +860
cota +430
cota +0.00

+25.80m
+2150m
+1720m
+1290m
+8.60m
+4.30m
+0.00m

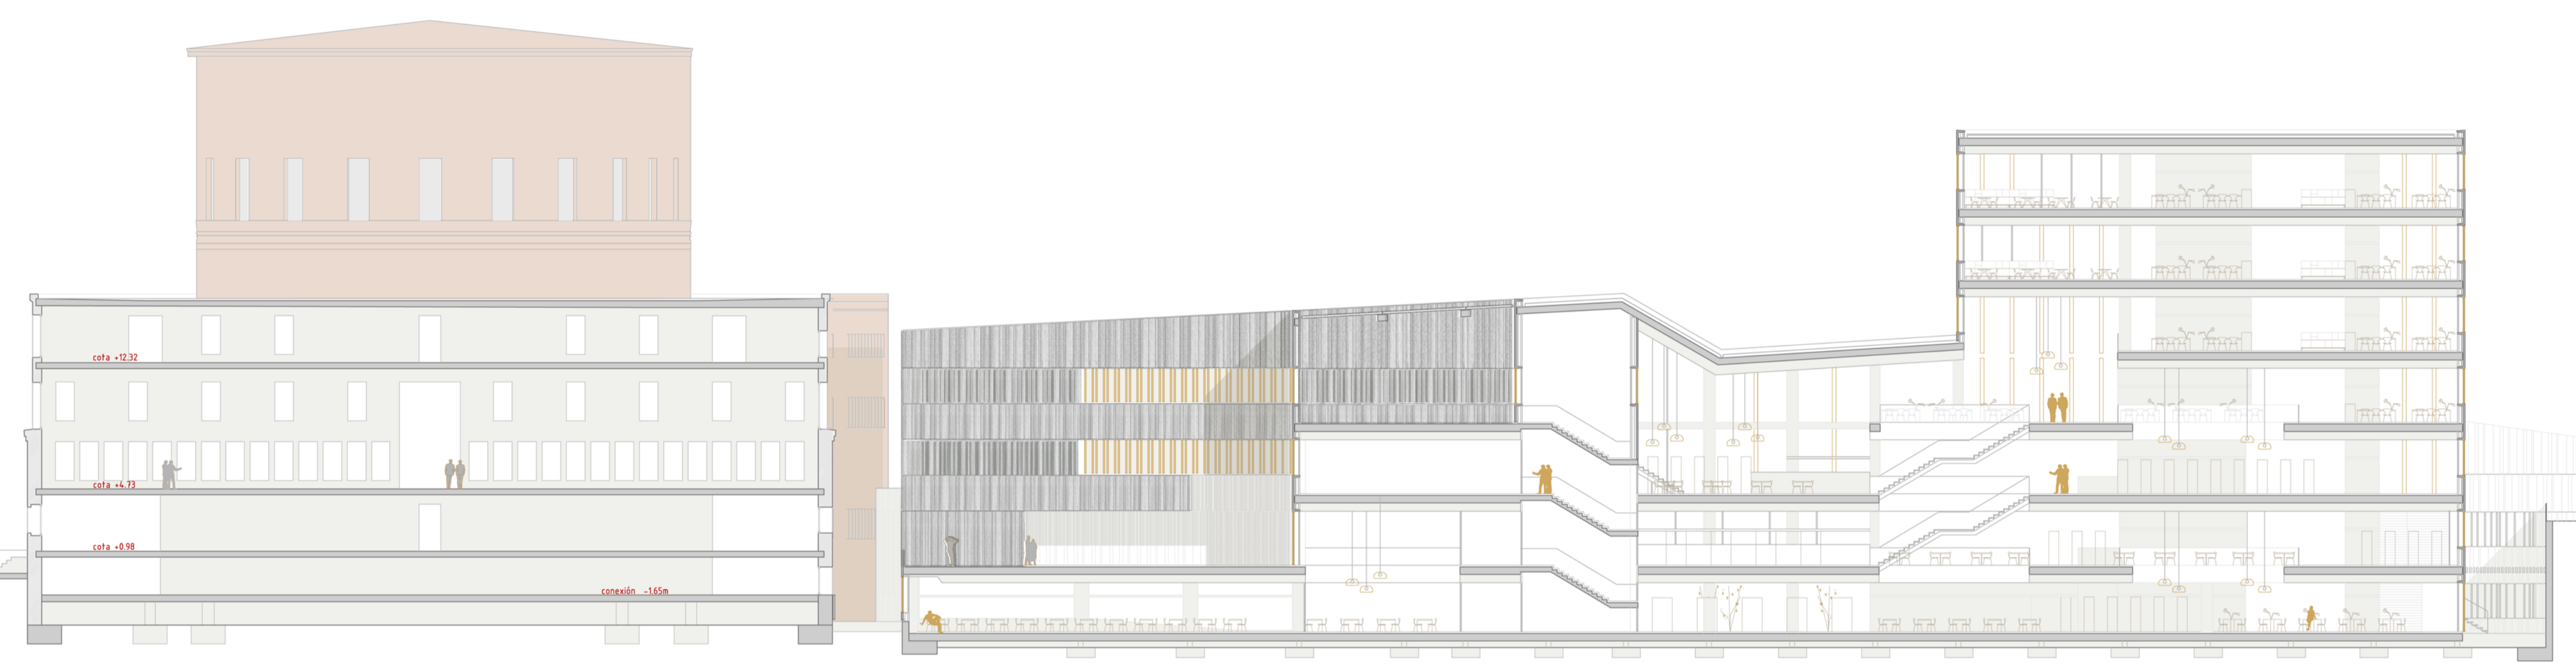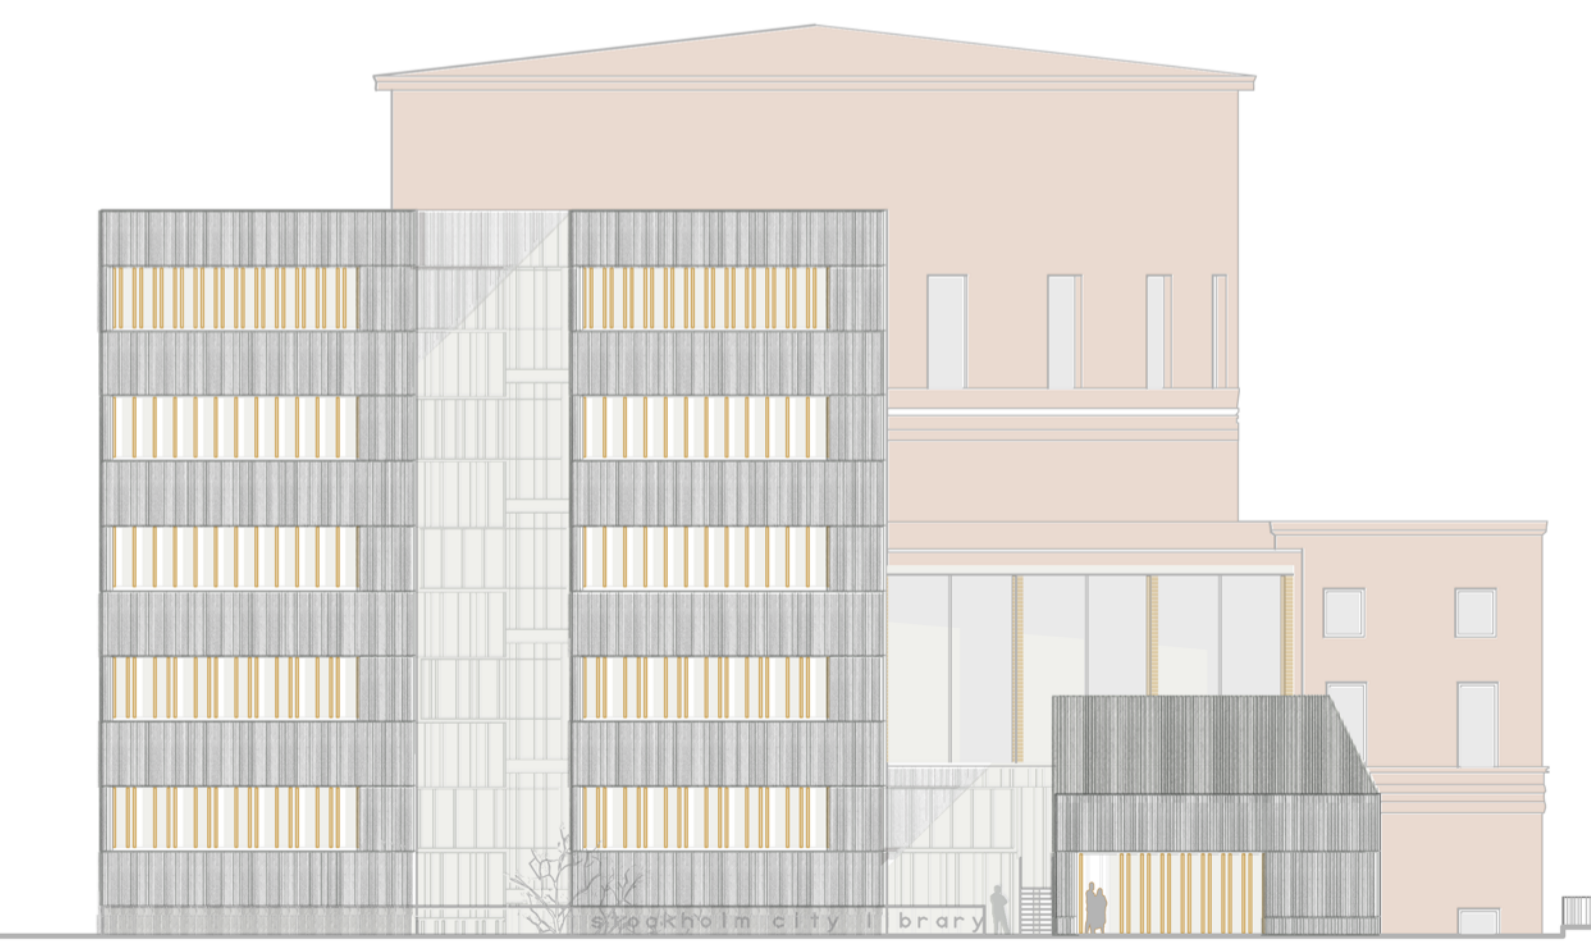

L1 sección longitudinal
escala 1:250

