



+25.80m  
+21.50m  
+17.20m  
+12.90m  
+8.60m  
+4.30m  
+0.00m  
-4.00m

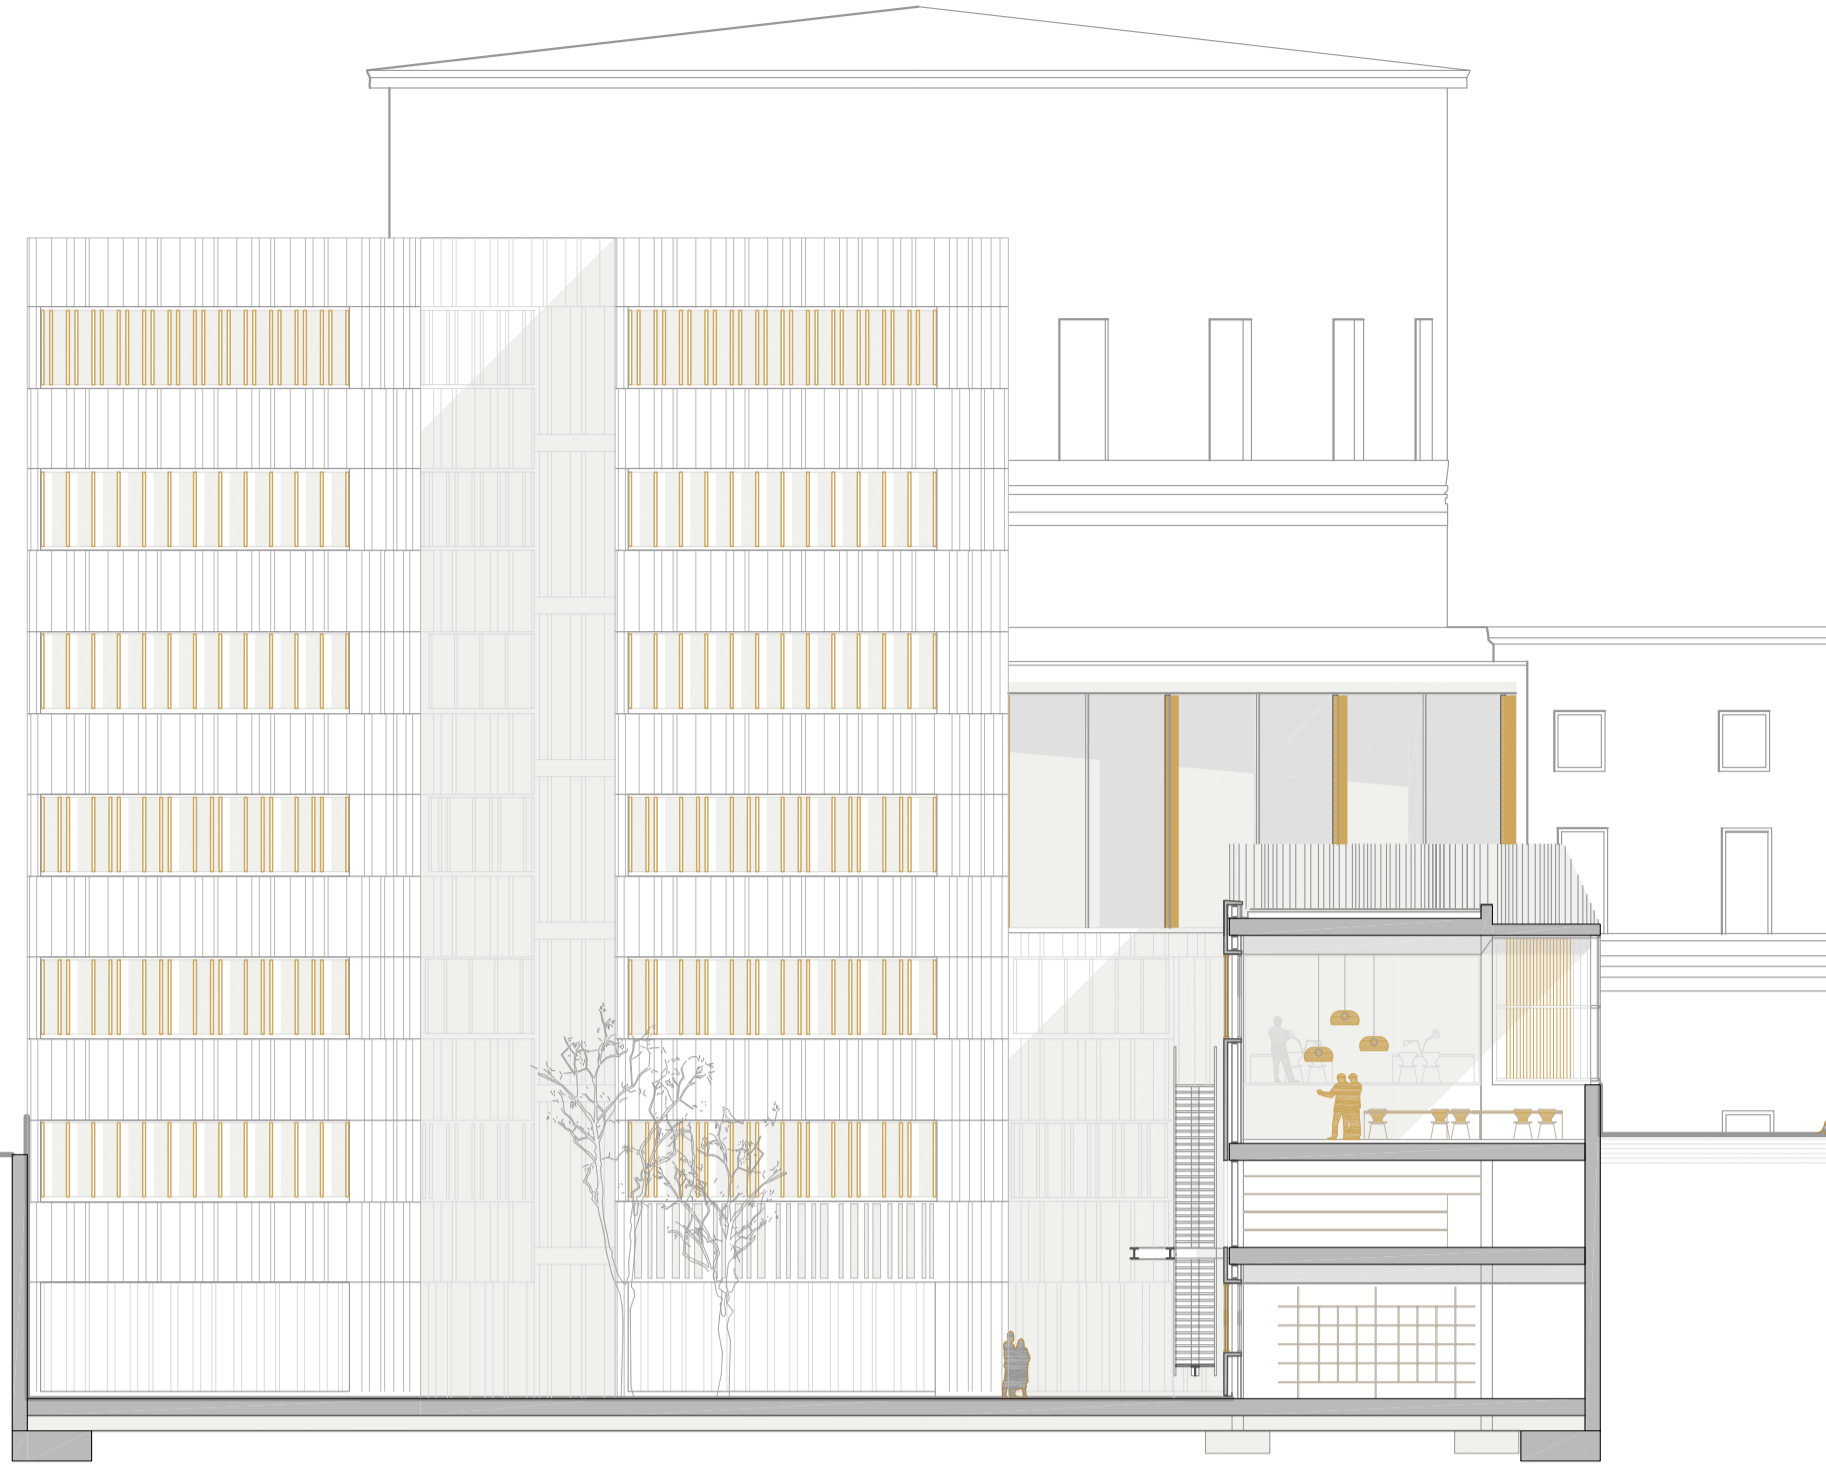


T6 sección transversal  
escala 1:200

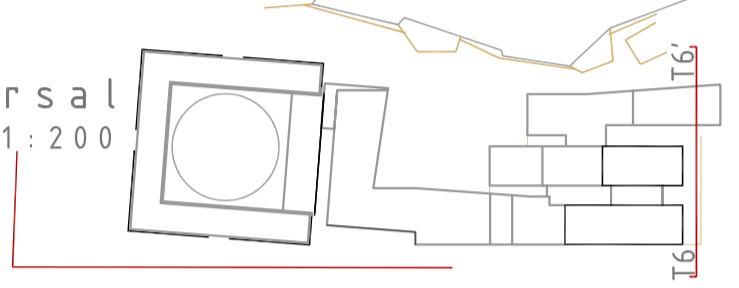


+25.80m  
+21.50m  
+17.20m  
+12.90m  
+8.60m  
+4.30m  
+0.00m  
-4.00m




T7 sección transversal  
escala 1:200

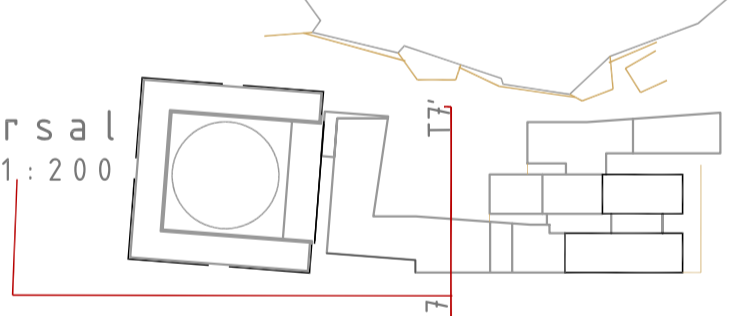

+25.80m  
+21.50m  
+17.20m  
+12.90m  
+8.60m  
+4.30m  
+0.00m  
-4.00m

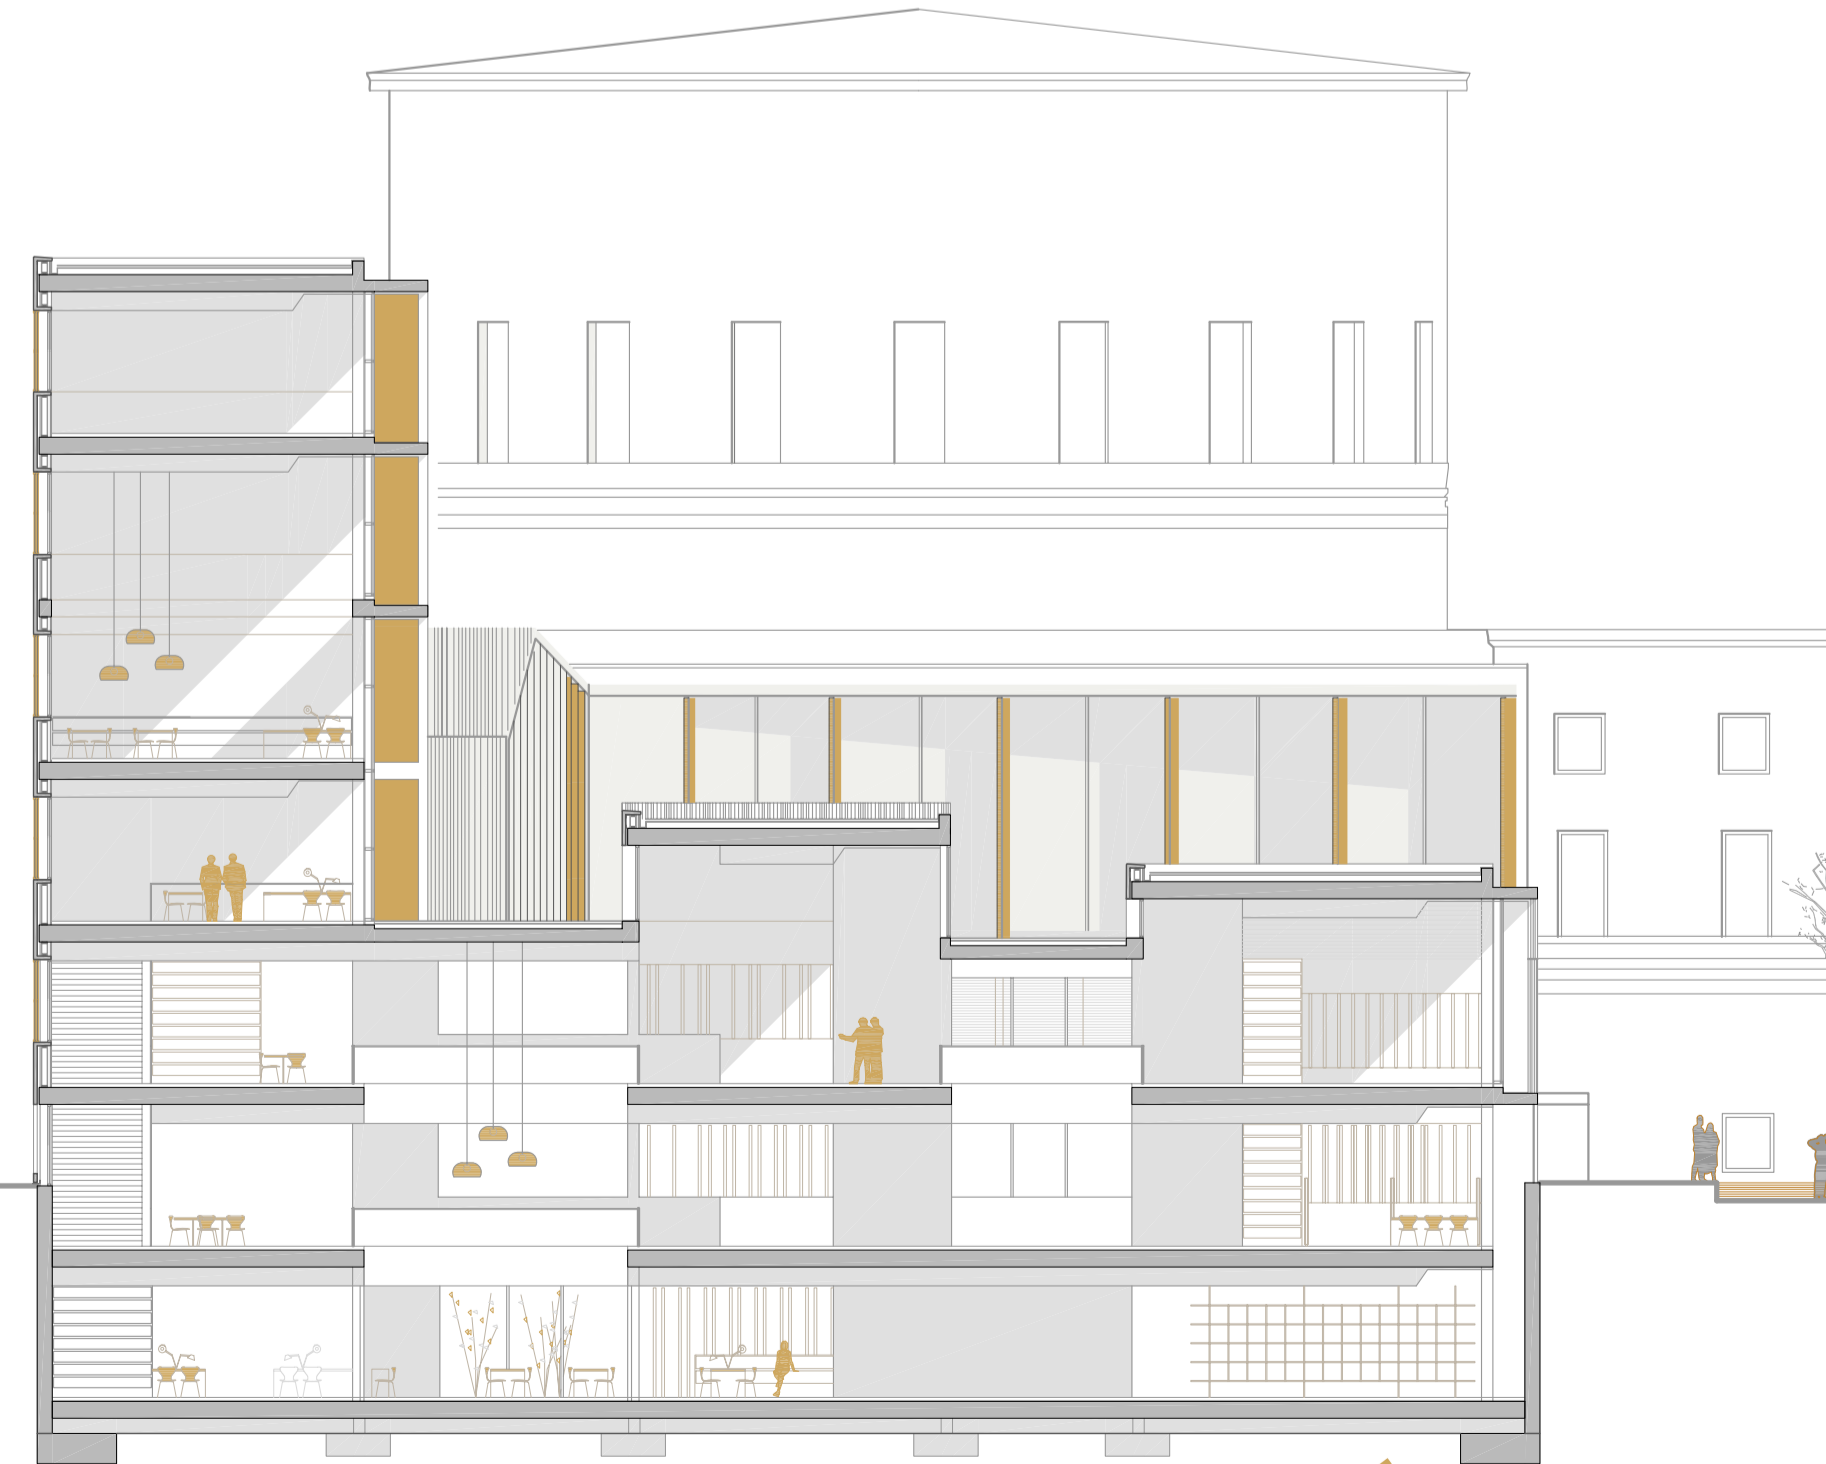

T8 sección transversal  
escala 1:200

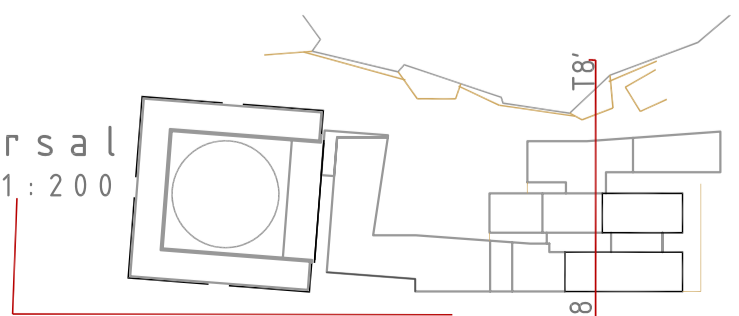

1:200

**SECCIONES** **TRANSVERSALES**

AMPLIACIÓN BIBLIOTECA PÚBLICA ESTOCOLMO

Tribunal:Eduard Bru,Angel Obiol,Ferran Sagarra,Josep Lluís Canosa  
Ana Quintana Zazurca\_OCTUBRE 08\_LINEA GRAN ESCALA\_ETSAB\_