

D1


D2

D3


D4

D5

D6

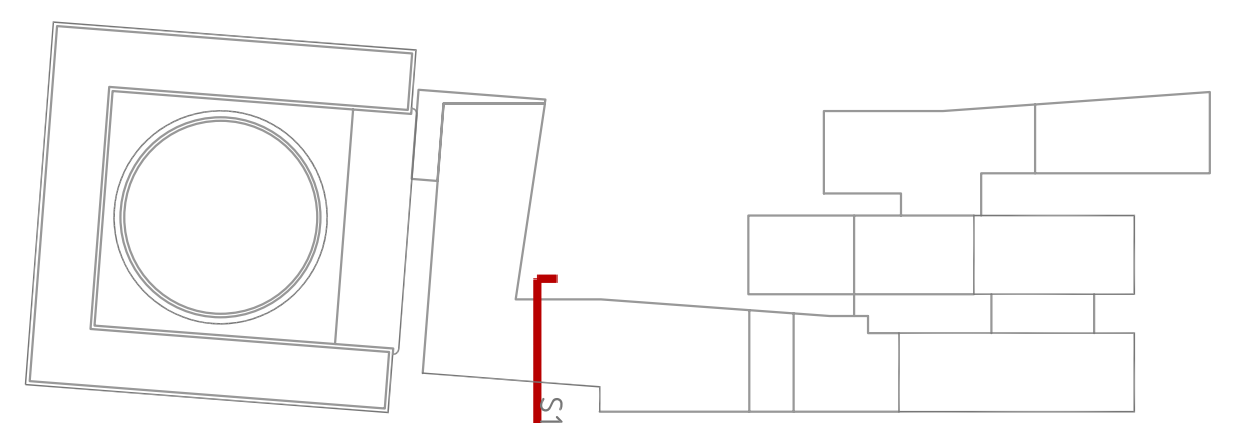

S1 sección transversal
escala 1:50

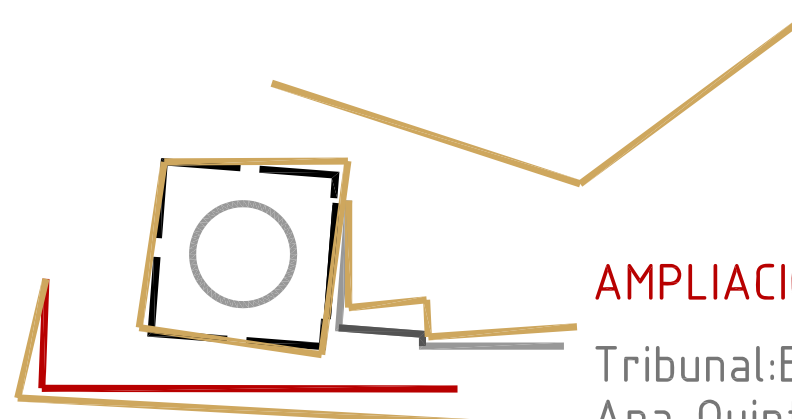

AMPLIACIÓN

CONSTRUCCIÓN DETALLES 1:50



BIBLIOTECA

PÚBLICA

ESTOCOLMO

Tribunal: Eduard Bru, Angel Obiol, Ferran Sagarra, Josep Lluís Canosa
Ana Quintana Zazurca_OCTUBRE 08_LINEA GRAN ESCALA_ETSAB_