



SIMBOLOGIA INSTAL·LACIÓ AIGUA

	Clau de pas de la companyia i Valvula antireton		Montant aigua calenta		Sortida aigua de pluja recuperada
	Complador		Montant aigua recuperada pluja		Acumulador electric
	Xarxa aigua freda		Clau de pas general usuari aigua freda		Acumulador per energia solar
	Xarxa aigua calenta		Clau de pas general usuari aigua calenta		Col·lector solar, marca VIESMANN, VITOSOL 100 S2,5 o similar de dimensions 2385x1138x102 mm, 1 superfície de captació 2,53m ² .
	Xarxa plaques solars		Clau de pas per reciclatge aigua recuperada de la pluja		Dispositiu de recollida d'aigües pluvials amb capacitat per 35000 litres
	Xarxa aigua protecció contra incendis		Sortida aigua freda		Bomba filtradora marca SFA per recirculació d'aigües pluvials
	Montant aigua freda		Sortida aigua calenta		


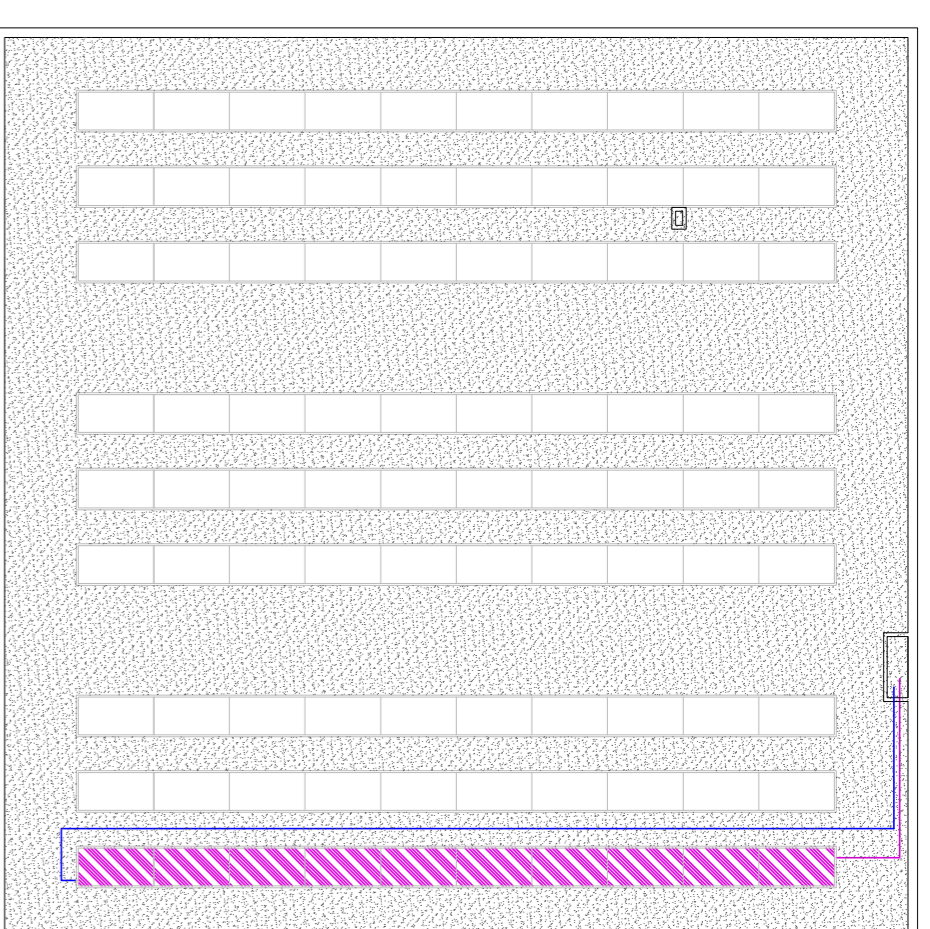


ESQUEMA INSTAL·LACIÓ AIGUA

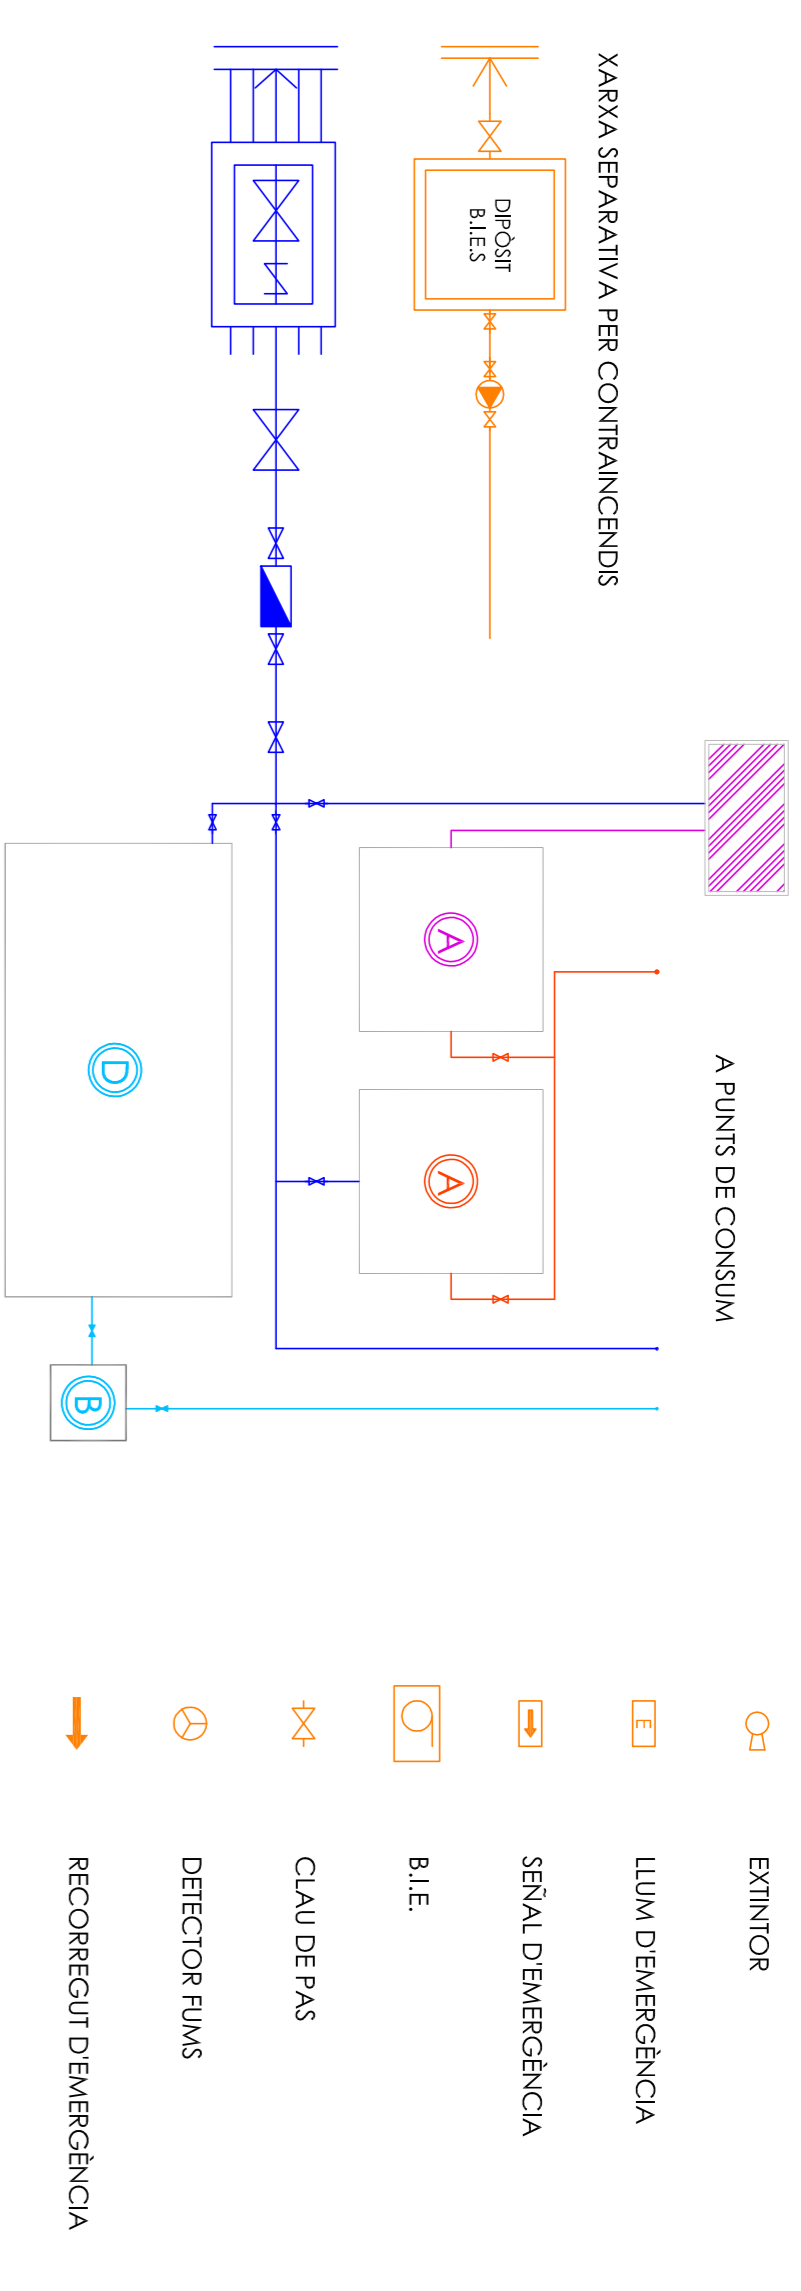

SIMBOLOGIA CONTRAINCENDIS

	EXTINTOR
	LUM D'EMERGENCIA
	SENYAL D'EMERGENCIA
	B.I.E.
	CLAU DE PAS
	DETECTOR FUMS
	RECORREUT D'EMERGENCIA

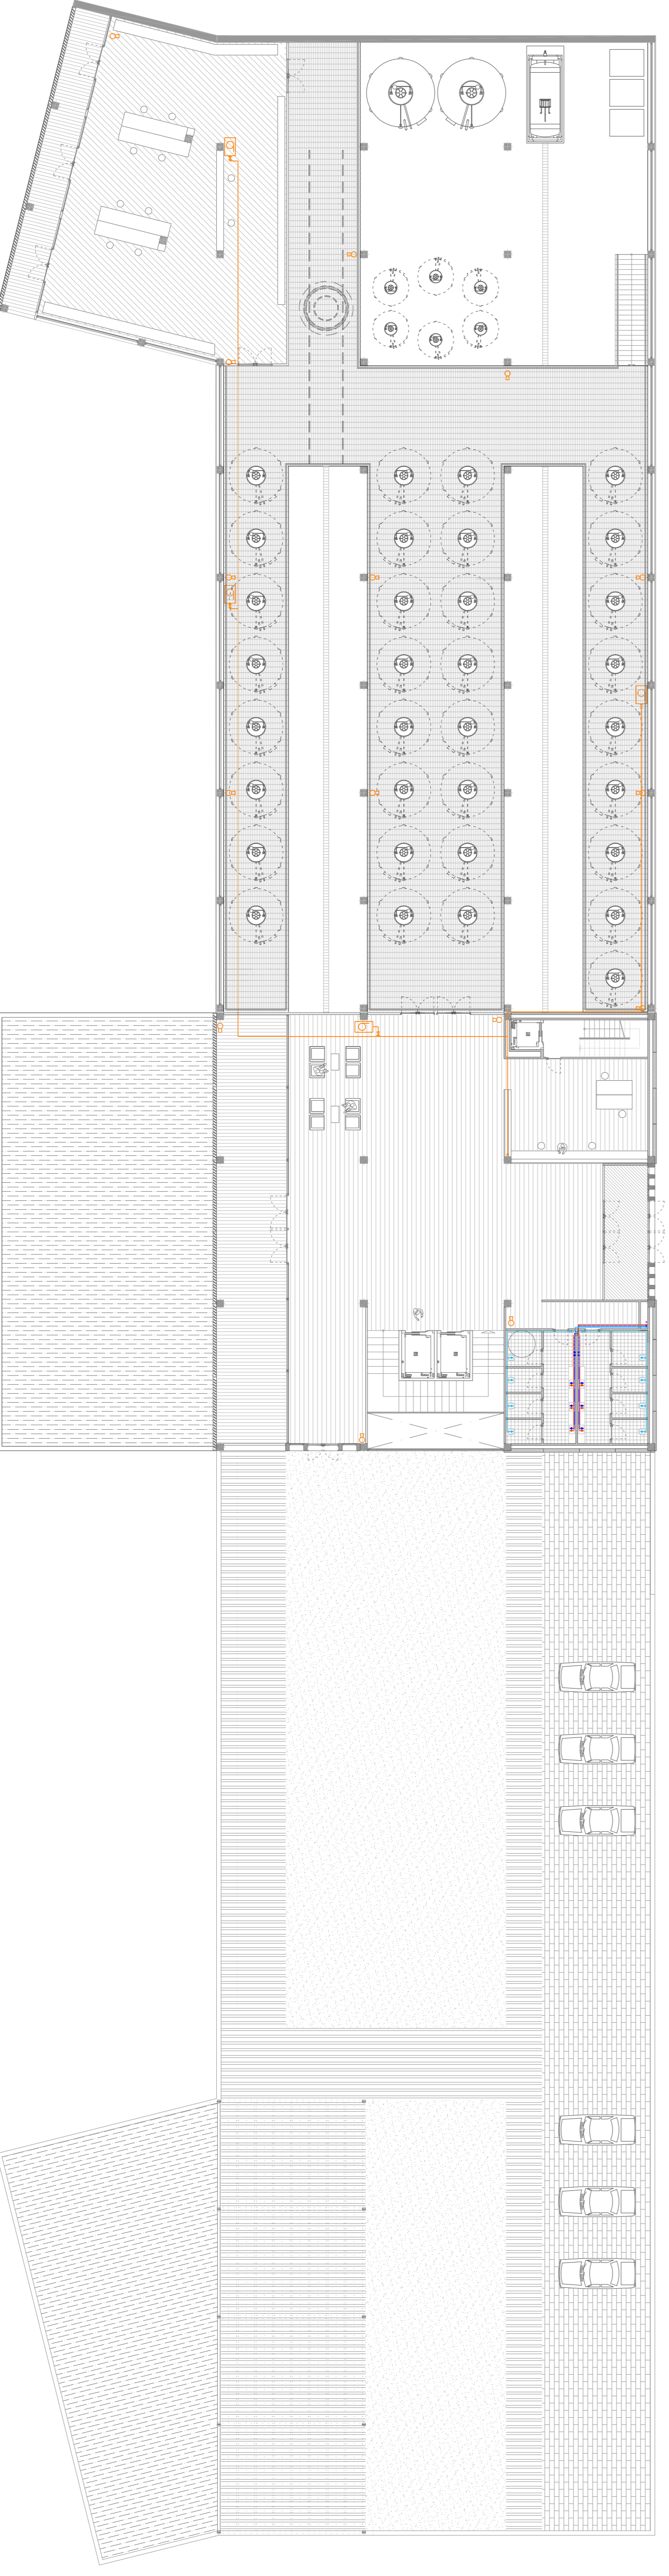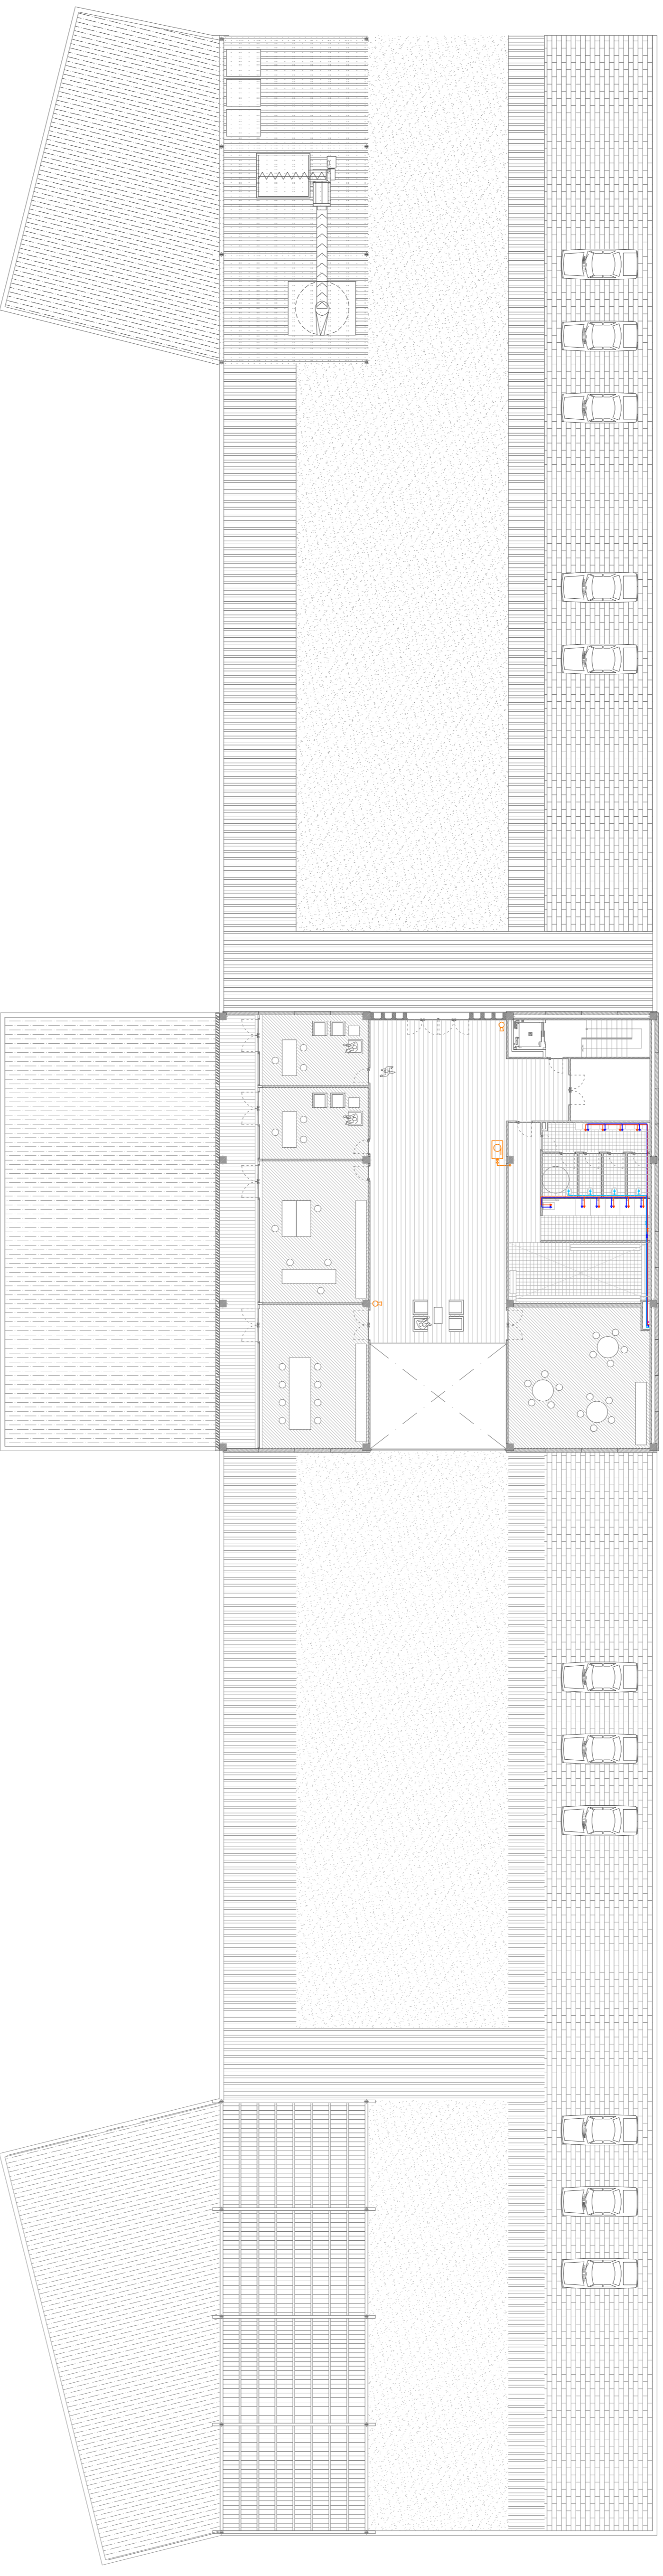

18. Instal·lació aigua i contraincendis - 1

Idees

Plantes

Seccions

Alçats

Detalls constructius

Estructura

Instal·lacions

Marta Colás Santamaría E.T.S.A. Vallès PFC JUNY 2008

Celler a Collserola "Can Calopa"