



SIMBOLOGIA INSTAL·LACIÓ AIGUA

	Clau de pas de la companyia i Valvula antiretor		Montant aigua calenta		Sortida aigua de pluja recuperada
	Comptador		Montant aigua recuperada pluja freda		Acumulador electric
	Xarxa aigua freda		Clau de pas general usuari aigua calenta		Acumulador per energia solar
	Xarxa aigua calenta		Clau de pas general usuari aigua freda		Col·lector solar, marca VIESMANN, VITOSOL, 100 S2,5 o similar de dimensions 2385x1138x102 mm, 1 superfície de captació 2,53m ² .
	Xarxa plaques solars		Clau de pas per reciclatge aigua recuperada de la pluja		Dipòsit de recollida d'aigües pluvials amb capacitat per 35000 litres
	Xarxa aigua protecció contra Incendis		Sortida aigua freda		Bomba til·ludora marca SFA per recirculació d'aigües pluvials
	Montant aigua freda		Sortida aigua calenta		

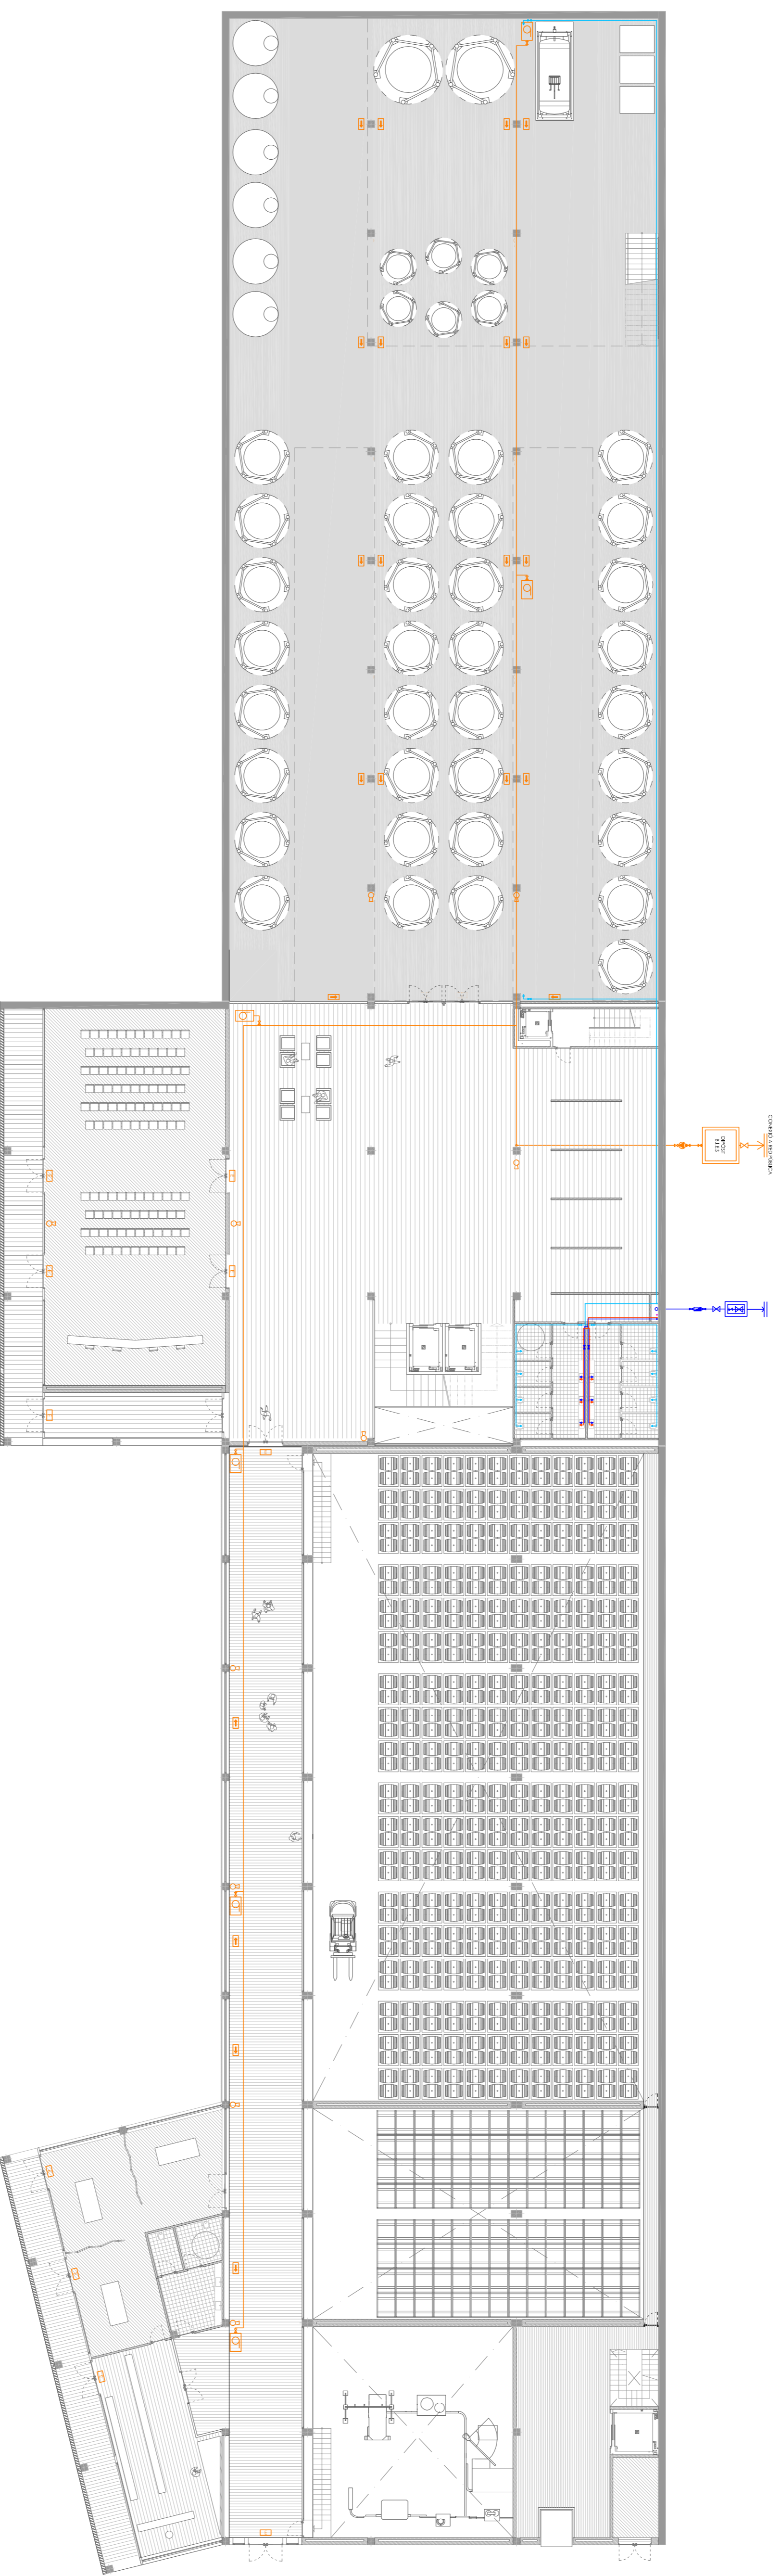


ESQUEMA INSTAL·LACIÓ AIGUA

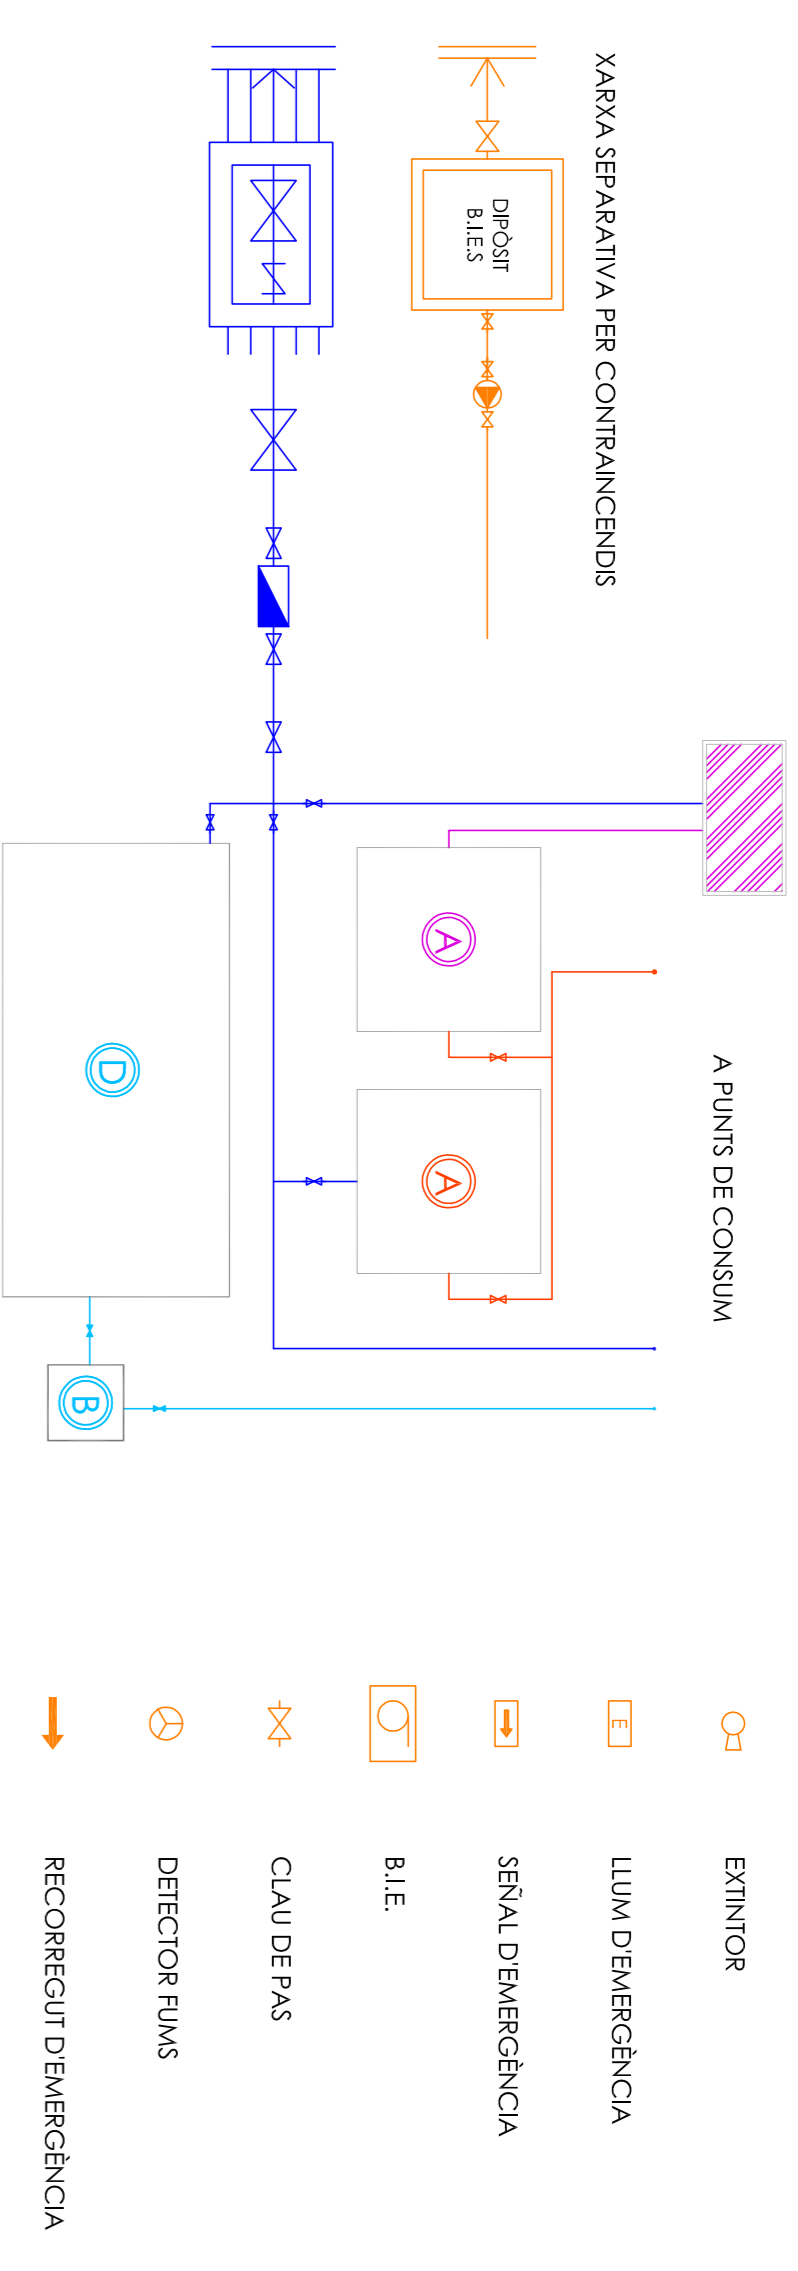

SIMBOLOGIA CONTRAINCENDIS

	EXTINTOR
	LUMI D'EMERGENÇA
	SENYAL D'EMERGENÇA
	B.I.E.
	CLAU DE PAS DETECTOR FUMS
	RECORREUT D'EMERGENÇA

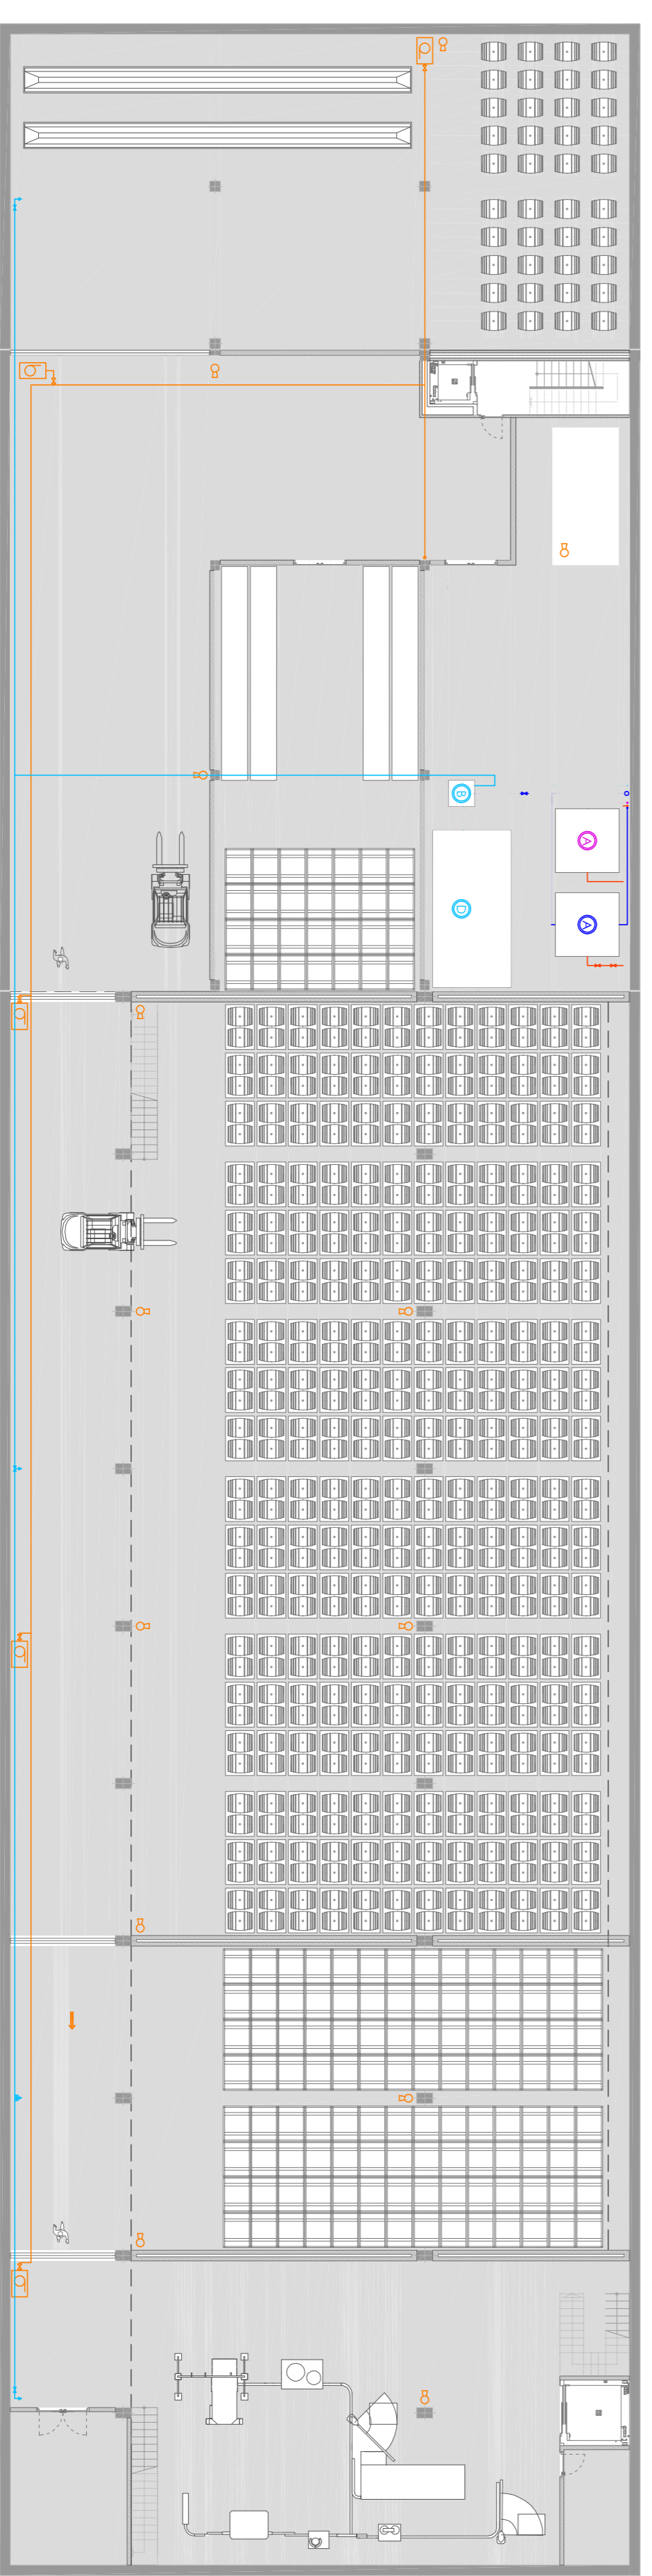

19. Instal·lació aigua i contraincendis - 2

Idees

Plantes

Seccions

Alçats

Detalls constructius

Estructura

Instal·lacions

Marta Colás Santamaría E.T.S.A. Vallès PFC JUNY 2008

Celler a Collserola "Can Caloppa"