SIMBOLOGÍA INSTALACIÓ SANEJAMENT

- Baixant de PVC en mm per a recollida d'aigues pluvials Sistema Gilberit Pluvia en coberta basat en el buit induït per gravetat
- Bonera sifònica 20x20 cm
- Xarxa sanejament d'sigues pluvials. Conductes suspesos del sostre
- Dipòsit de recollida d'aigues pluvials amb capacitat per 35000 litres
- Bomba trituradora marca SFA per recirculació d'aigues pluvials
- Sifó per conexió a xarxa general de calvegueram per aigües pluvials
- Baixant de PVC, Ø en mm per a la recollida d'aigues fecals
- Bonera sifònica 20x20 cm
- Xarxa de sanejament d'aigües fecals i residuals. Conductes suspesos del sostre amb pendent 1,5%
- Bomba trituradora marca SFA per recirculació d'aigues fecals
- Canal prefabricat de formigó polímer de 20 cm. d'amplada amb reixa d'acer galvanitzat
- Arqueta de conexió de formigó prefabricat de 60x60cm
- Sifó per conexió a xarxa general de calvegueram per aigües fecals

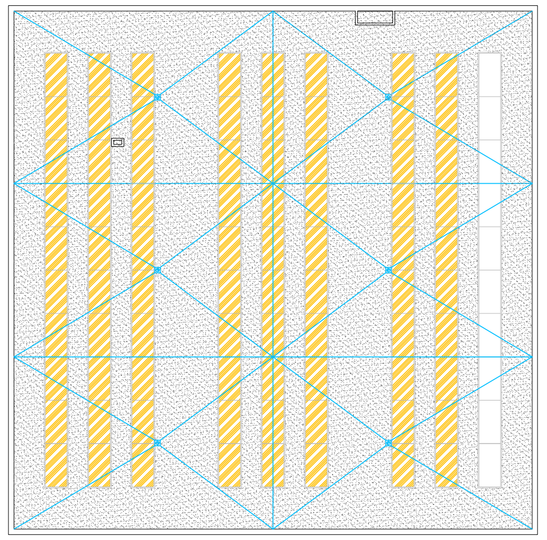

SIMBOLOGÍA INSTALACIÓ ILUMINACIÓ

- Estructura lluminosa tipus ERCO T16 Tub fluorescent OSRAM 2x36W Aplicació: Magatzem, Embotelladora
- Lluminària encastable ERCO LIGHTCASE Downlight. Làmpada halògena de baix voltatge 60W Aplicació: Zona banys i vestuaris
- Lluminària pendular ERCO STARPOINT Downlight. Làmpada d'halogenurs de baix voltatge fins 50W Aplicació: Botiga i sala d'actes
- Lluminària encastable ERCO PANARC Downlight. Làmpada fluorescent compacta 30W Aplicació: Passadissos i escales
- Lluminària pendular ERCO PARABELLE Downlight. Làmpada de descàrrega d'alta presió d'halogenurs metàl.lics 150W amb reflectors apantallats 50° per evitar l'enlluernament Aplicació: Sala tines i barriques
- Lluminària empotrable de terra ERCO NADIR Uplight. Làmpada halogenurs metàl.lics per banyadors de llum tènue i projectors orientables Aplicació: Passera
- Panell cèl.lules fotovoltaiques

ESCOMESA → ESTACIÓ TRANSFORMADORA

- QGP → LINEA GENERAL D'ALIMENTACIÓ → COMPTADOR → INTERRUPTOR CONTROL POTÈNCIA → INTERRUPTOR DIFERENCIAL → QUADRE PRINCIPAL → QUADRES DE COMENDAMENT I PROTECCIÓ ZONA
  - COMPTADOR → XARXA DE TERRA
- QGP → LINEA GENERAL D'ALIMENTACIÓ → COMPTADOR → INTERRUPTOR CONTROL POTÈNCIA → INTERRUPTOR DIFERENCIAL → QUADRE PRINCIPAL → QUADRES DE COMENDAMENT I PROTECCIÓ ZONA (Senyalització d'emergència)
  - COMPTADOR → XARXA DE TERRA

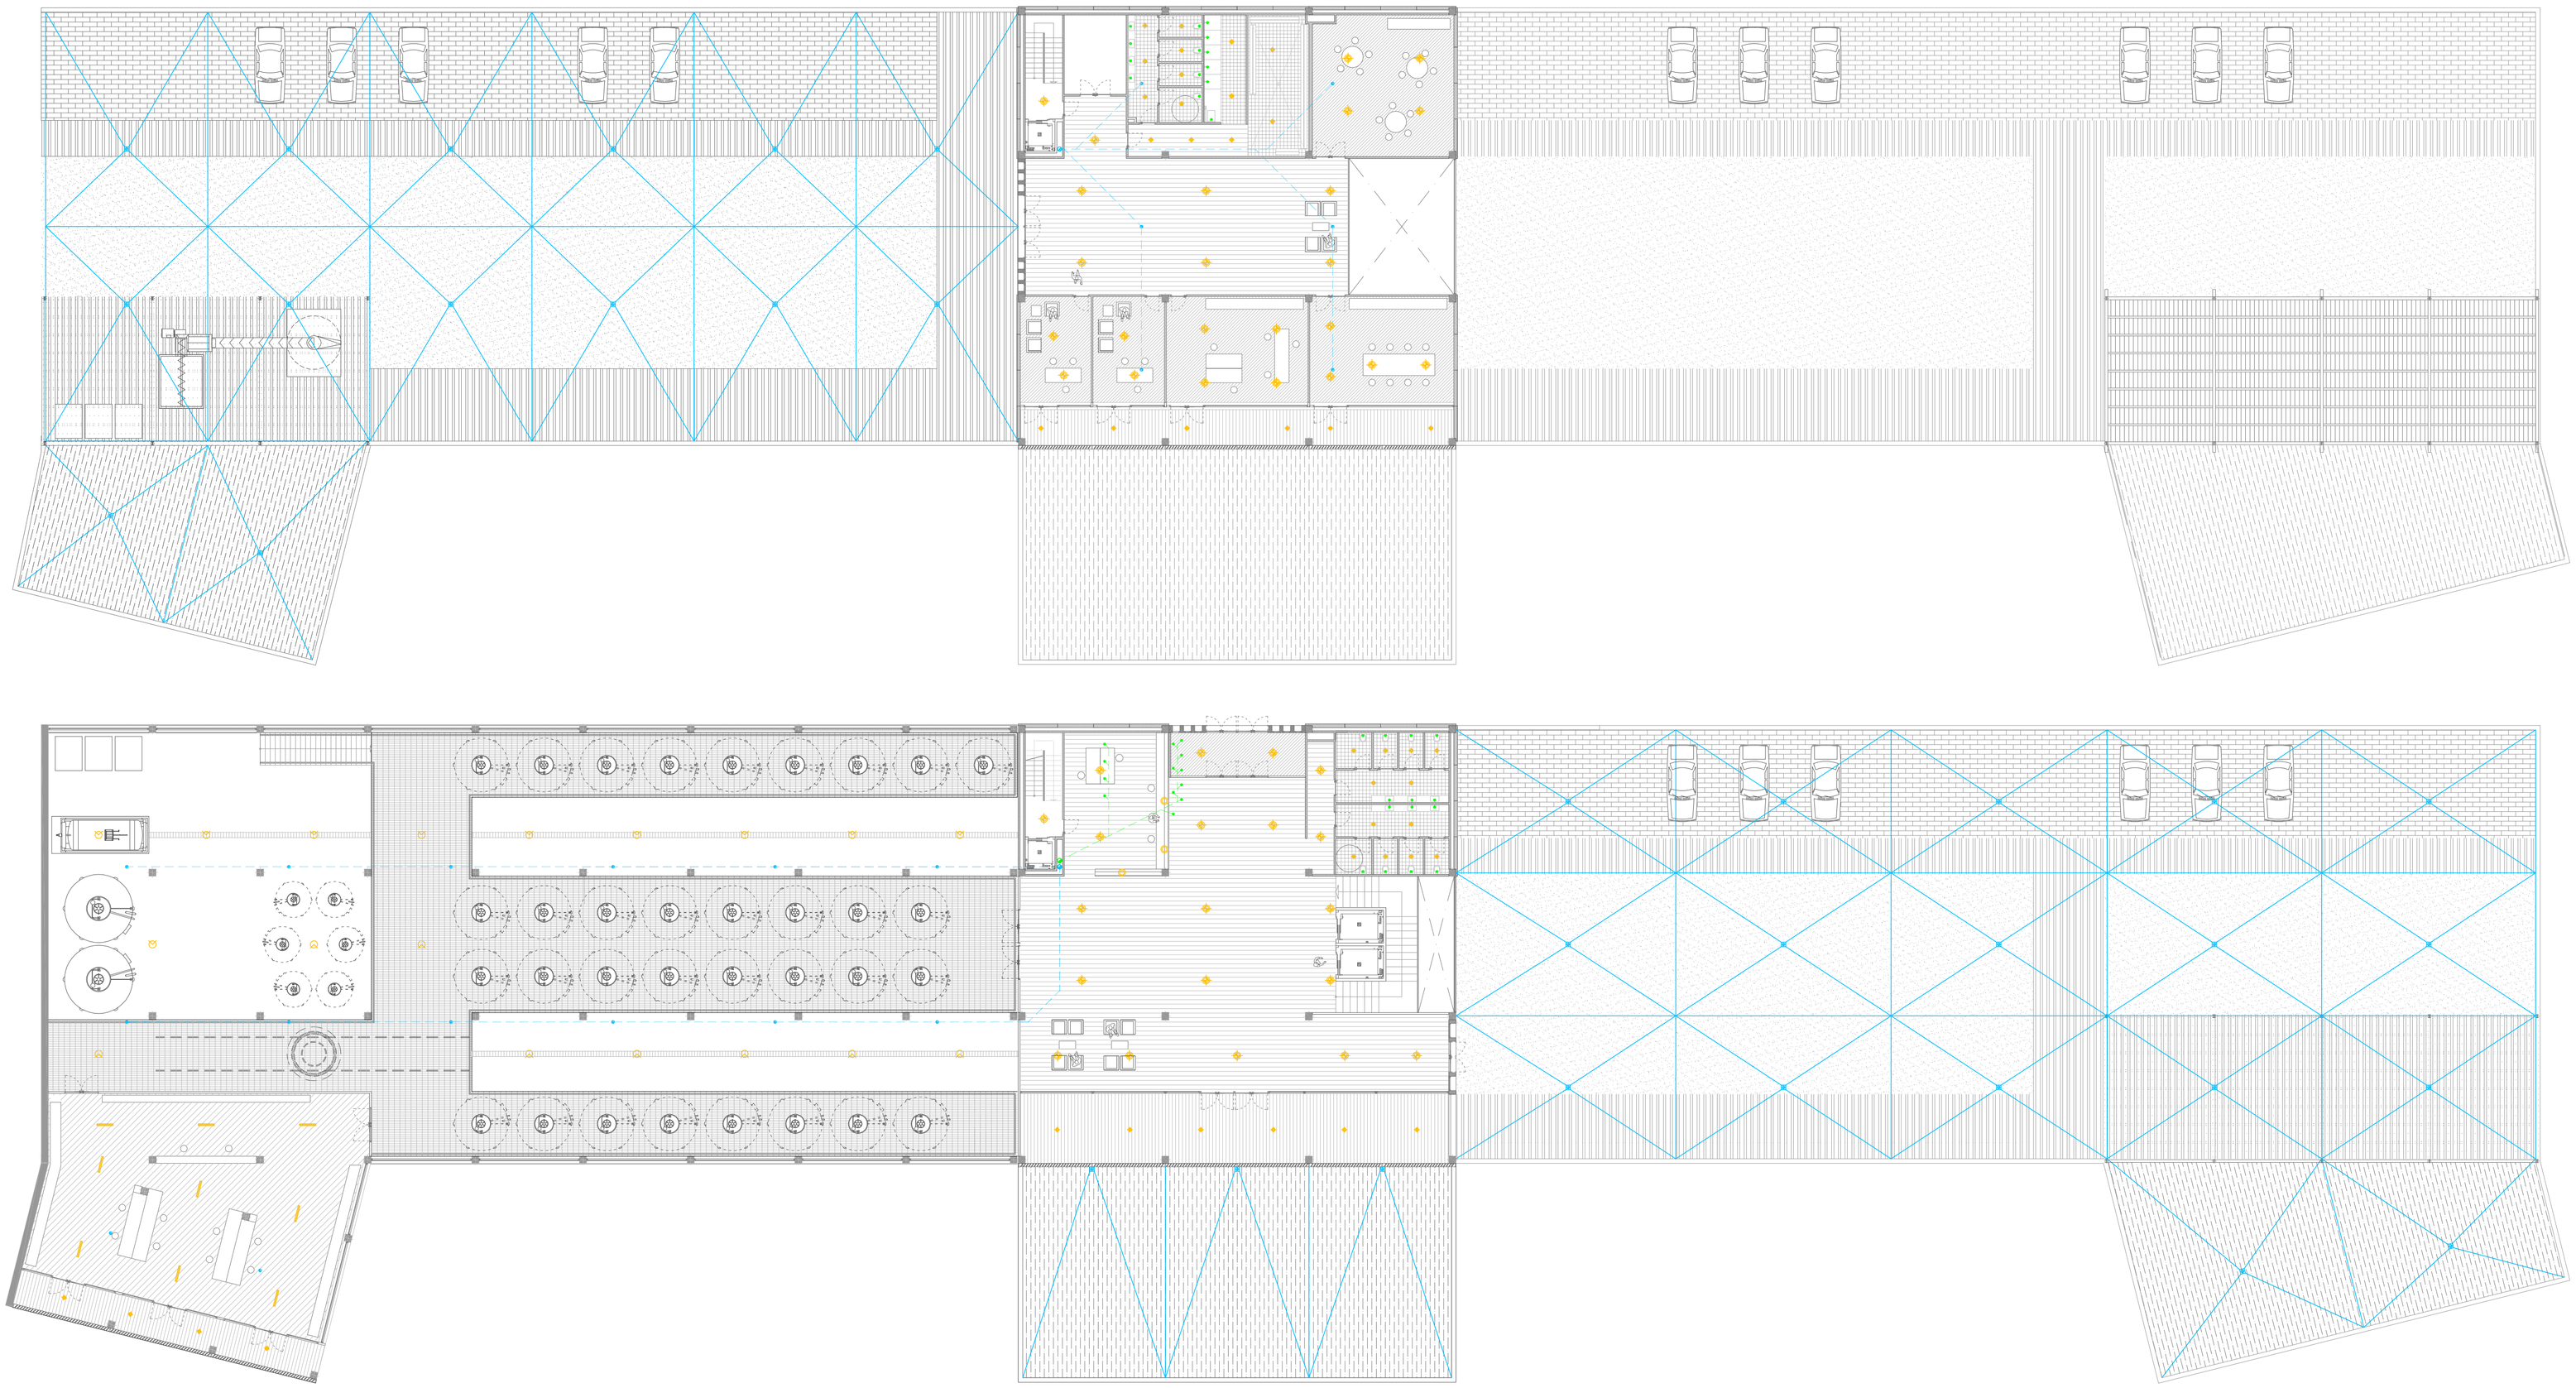

20. Intal.lació sanejament i pluvials - 1

Celler a Collserola "Can Calopa"

Marta Colás Santamaria E.T.S.A.Vallès PFC JUNY 2008