






SIMBOLOGIA INSTAL·LACIÓ CLIMATITZACIÓ PER GEOTÈRMIA

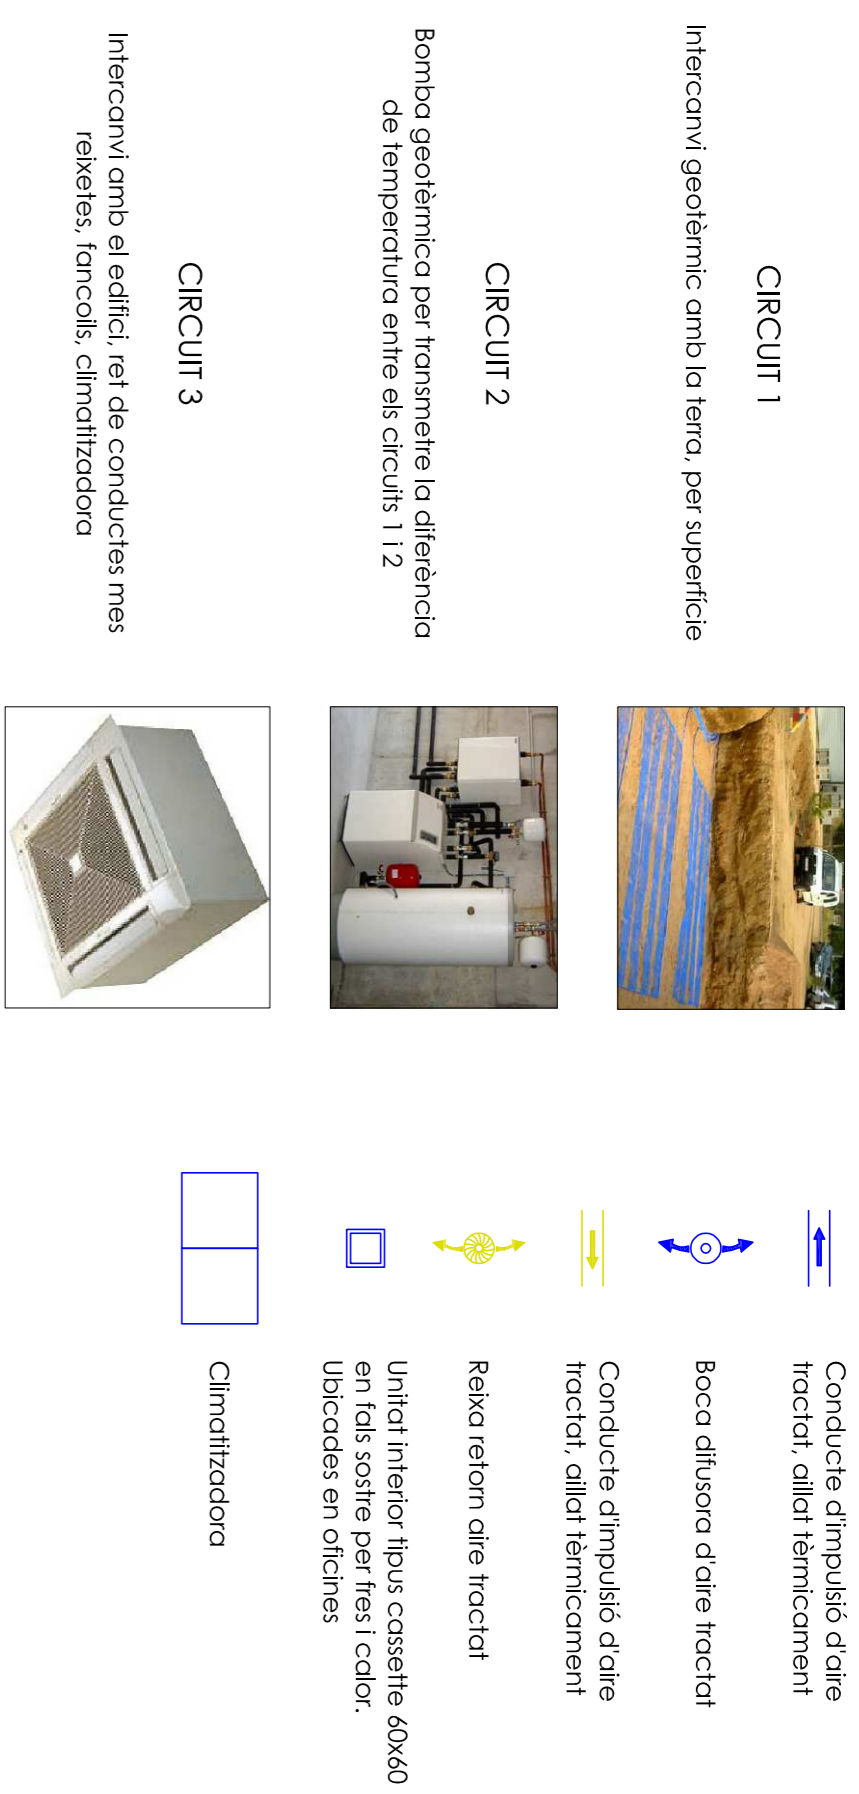

ZONIFICACIÓ I SISTEMA UTILITZAT PER CLIMATITZACIÓ

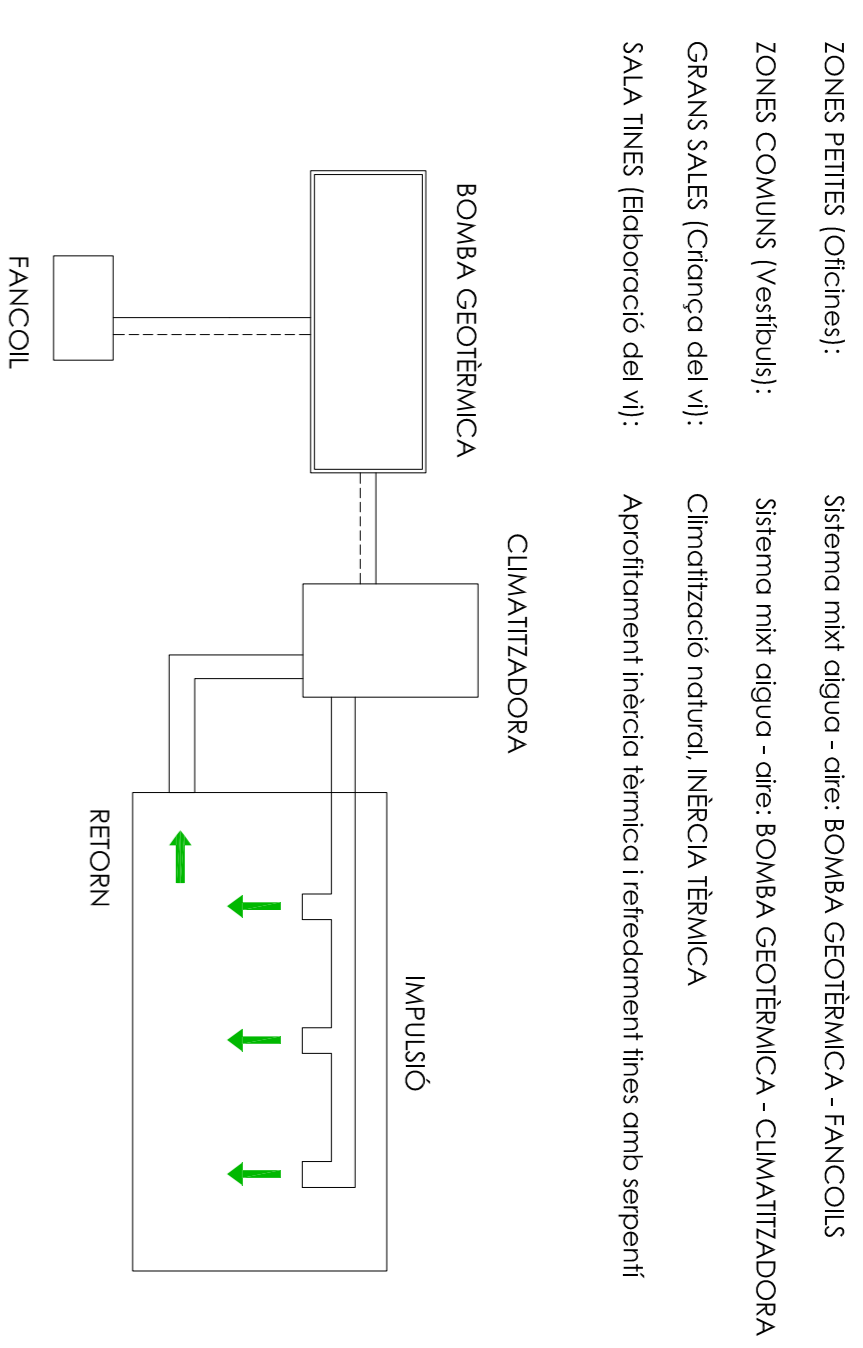

SIMBOLOGIA VENTILACIÓ MECÀNICA

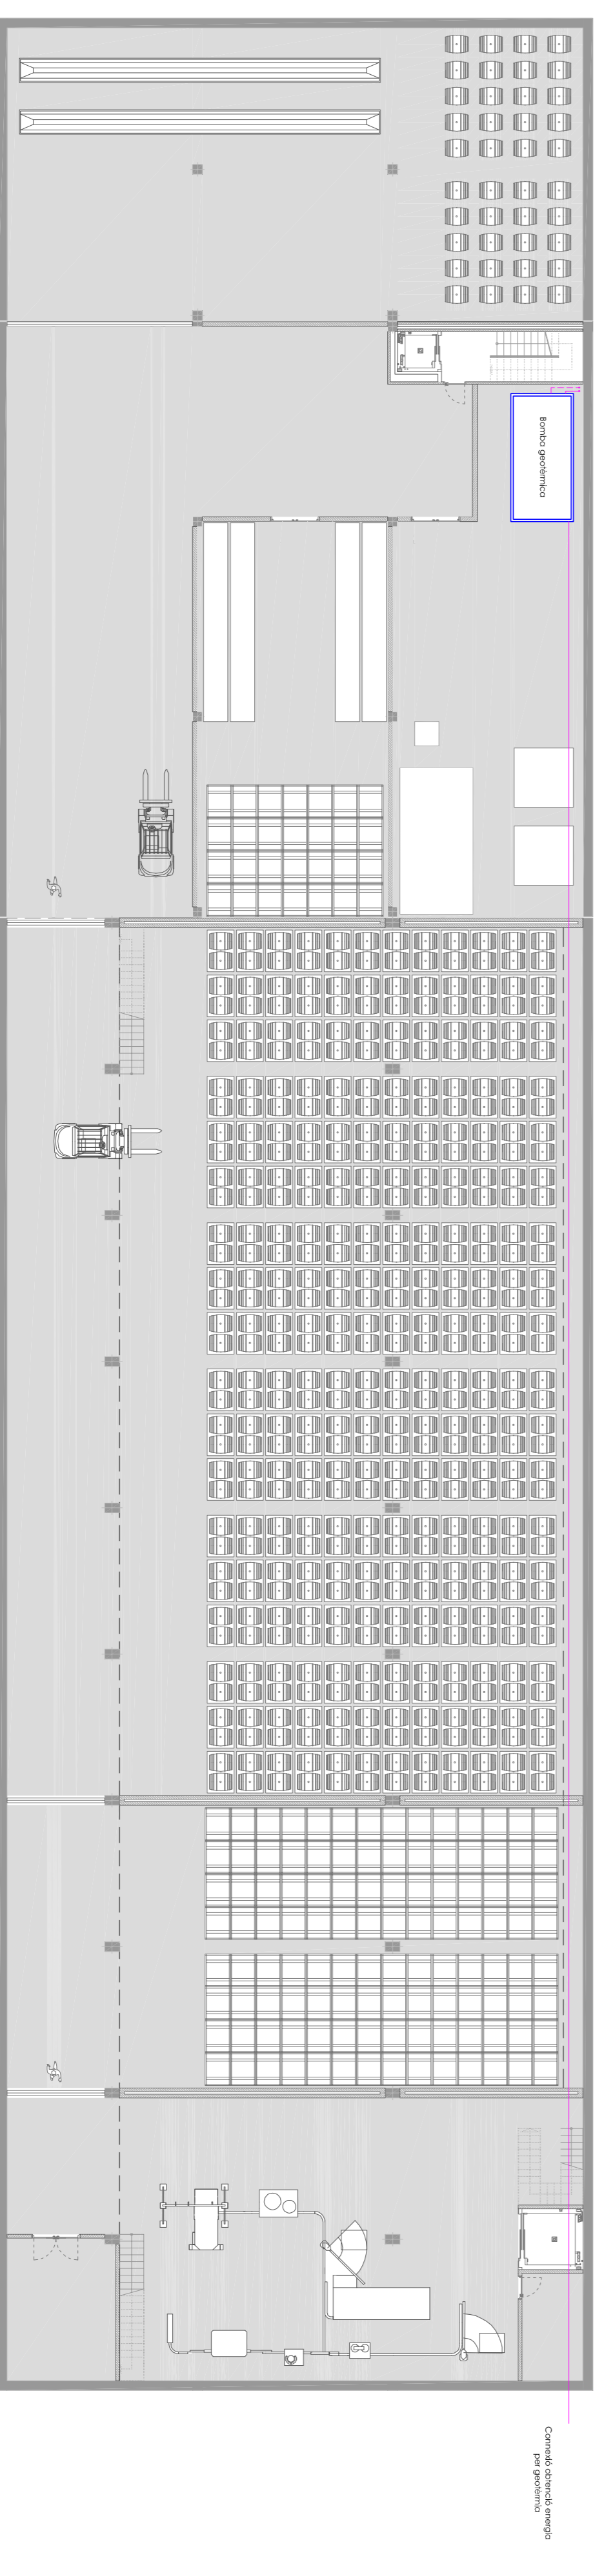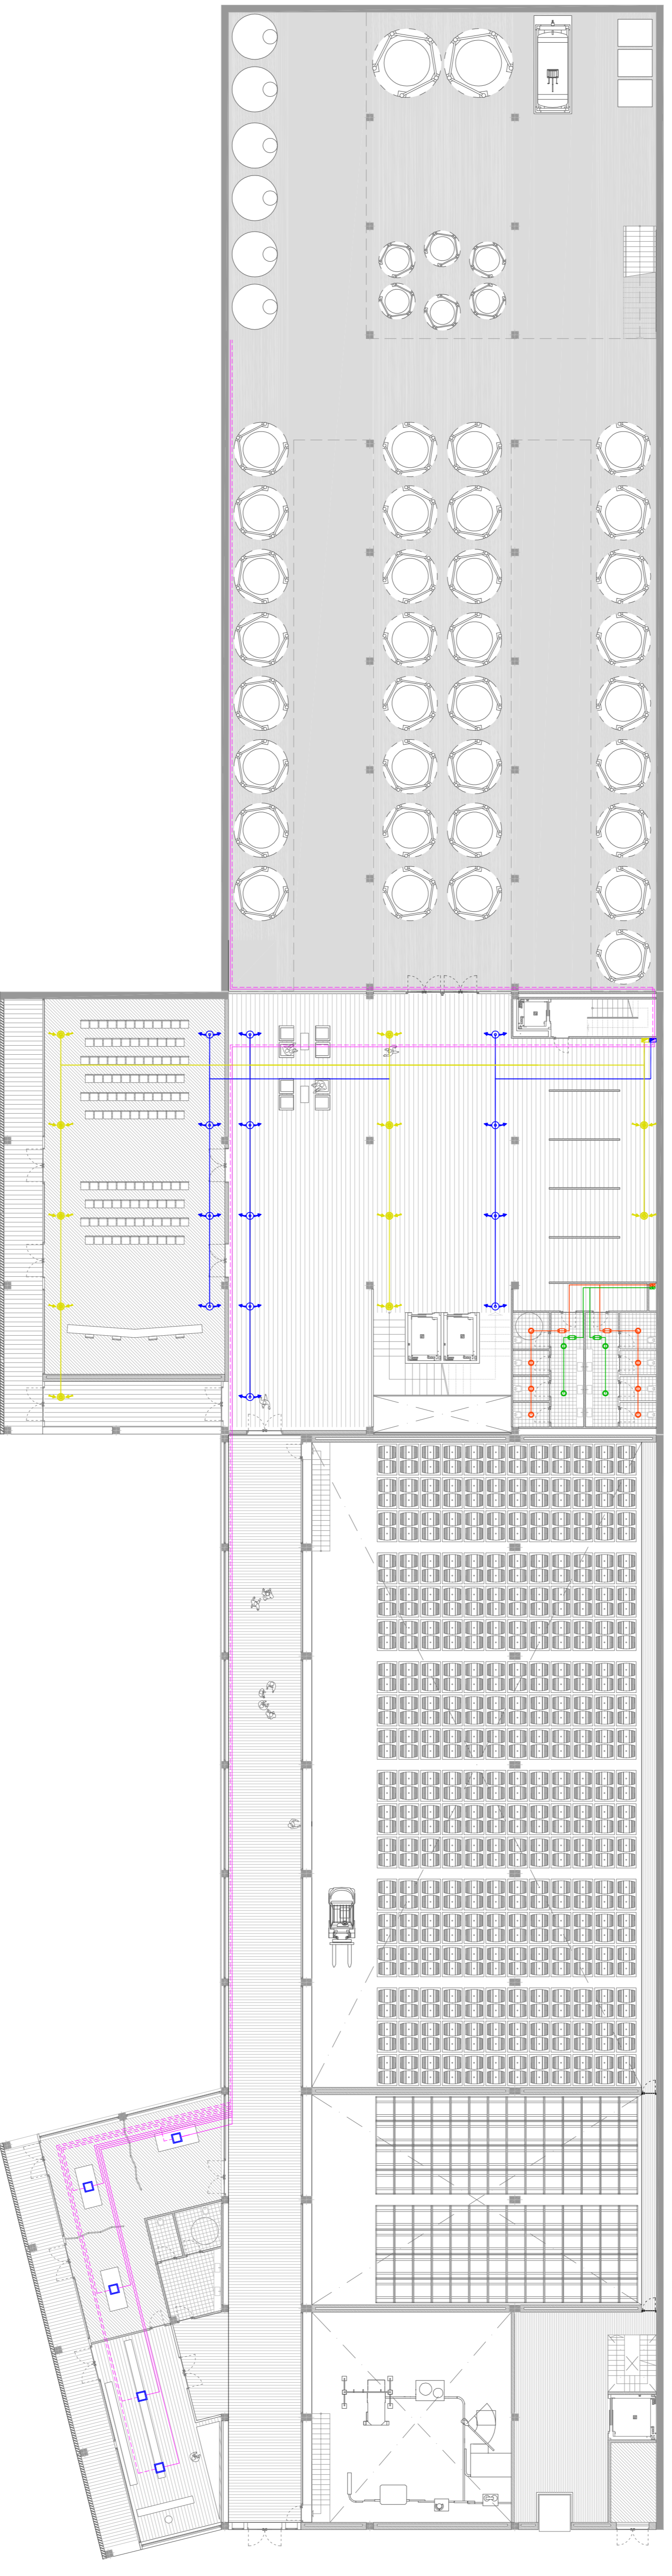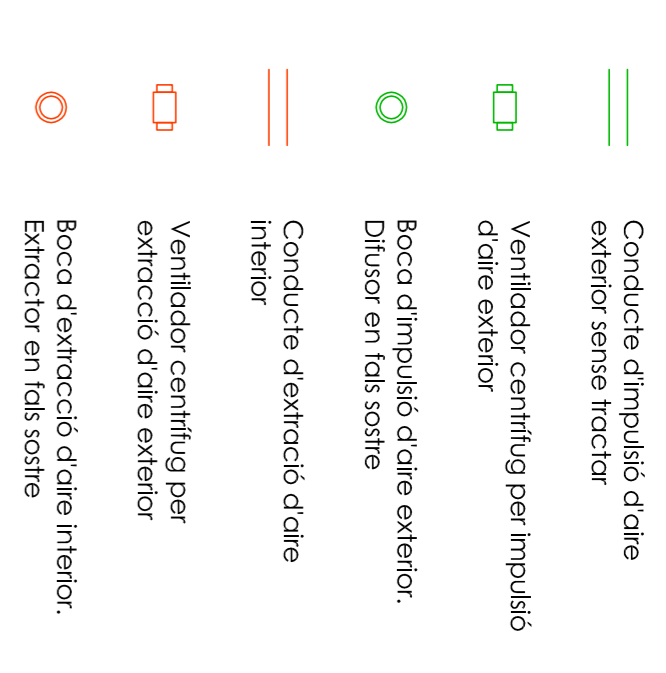

23. Instal·lació clima i ventilació

Idees

Plantes

Seccions

Alçats

Detalls constructius

Estructura

Instal·lacions

Marta Colás Santamaría E.T.S.A. Vallès PFC JUNY 2008

Celler a Collserola "Can Calopa"