


PLANTA COBERTA COTA 148.05

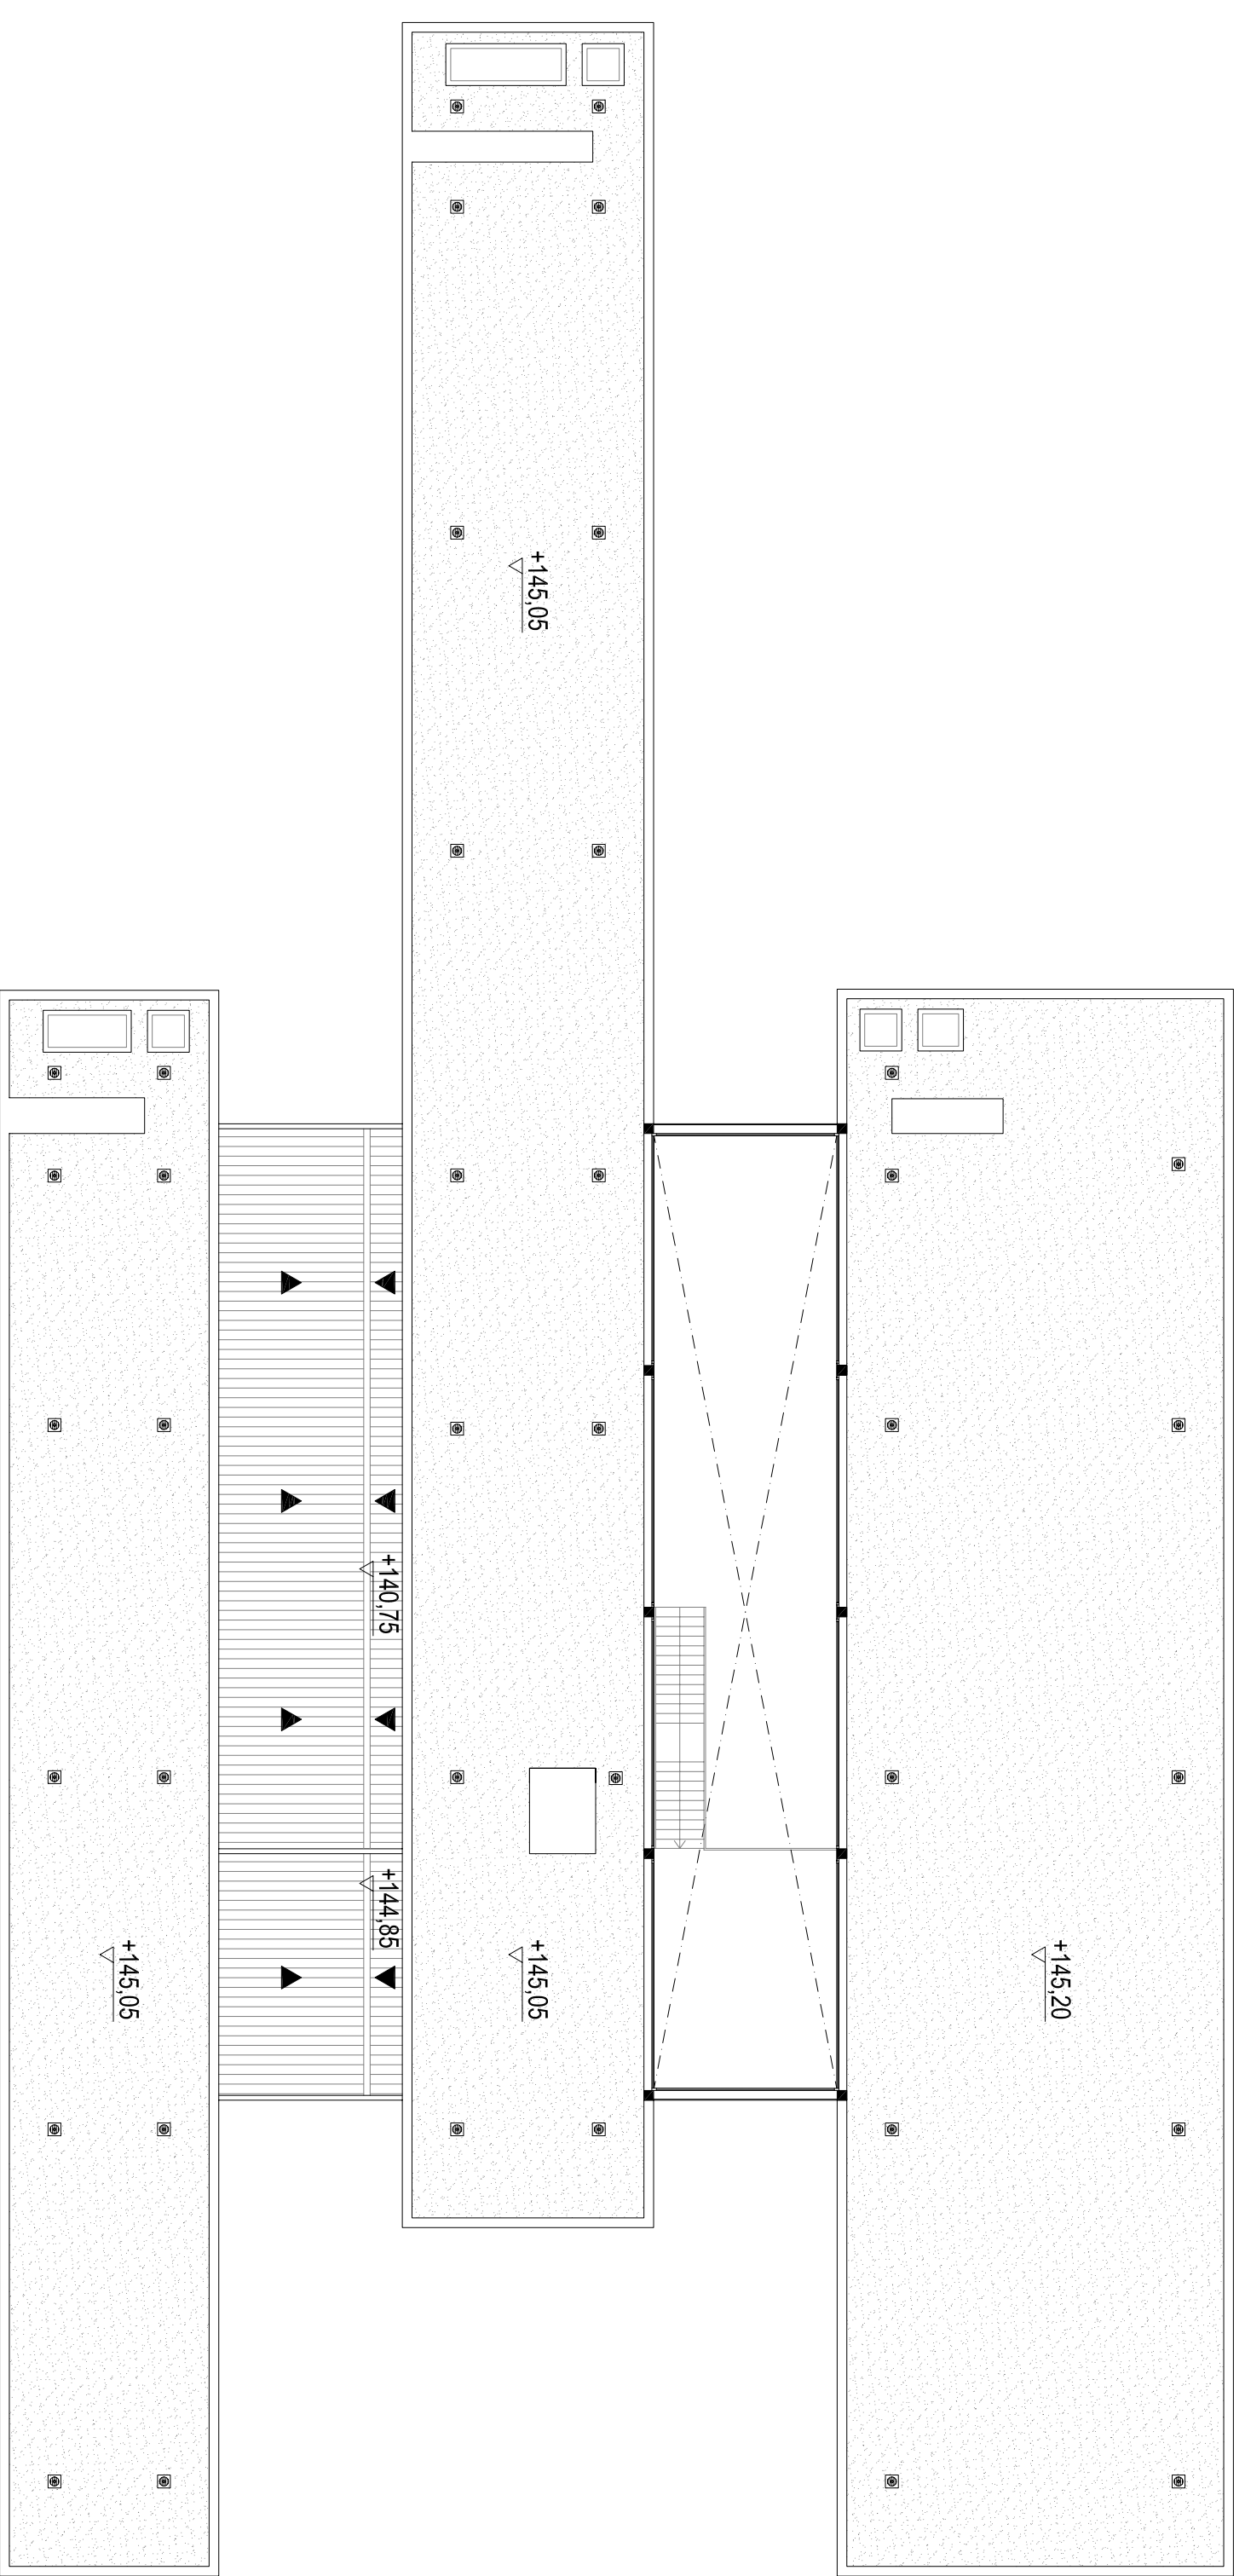


PLANTA COBERTA

LLEGENDA ESPAIS PROGRAMA


INSTAL·LACIONS

39 D'POSITS AIGUA

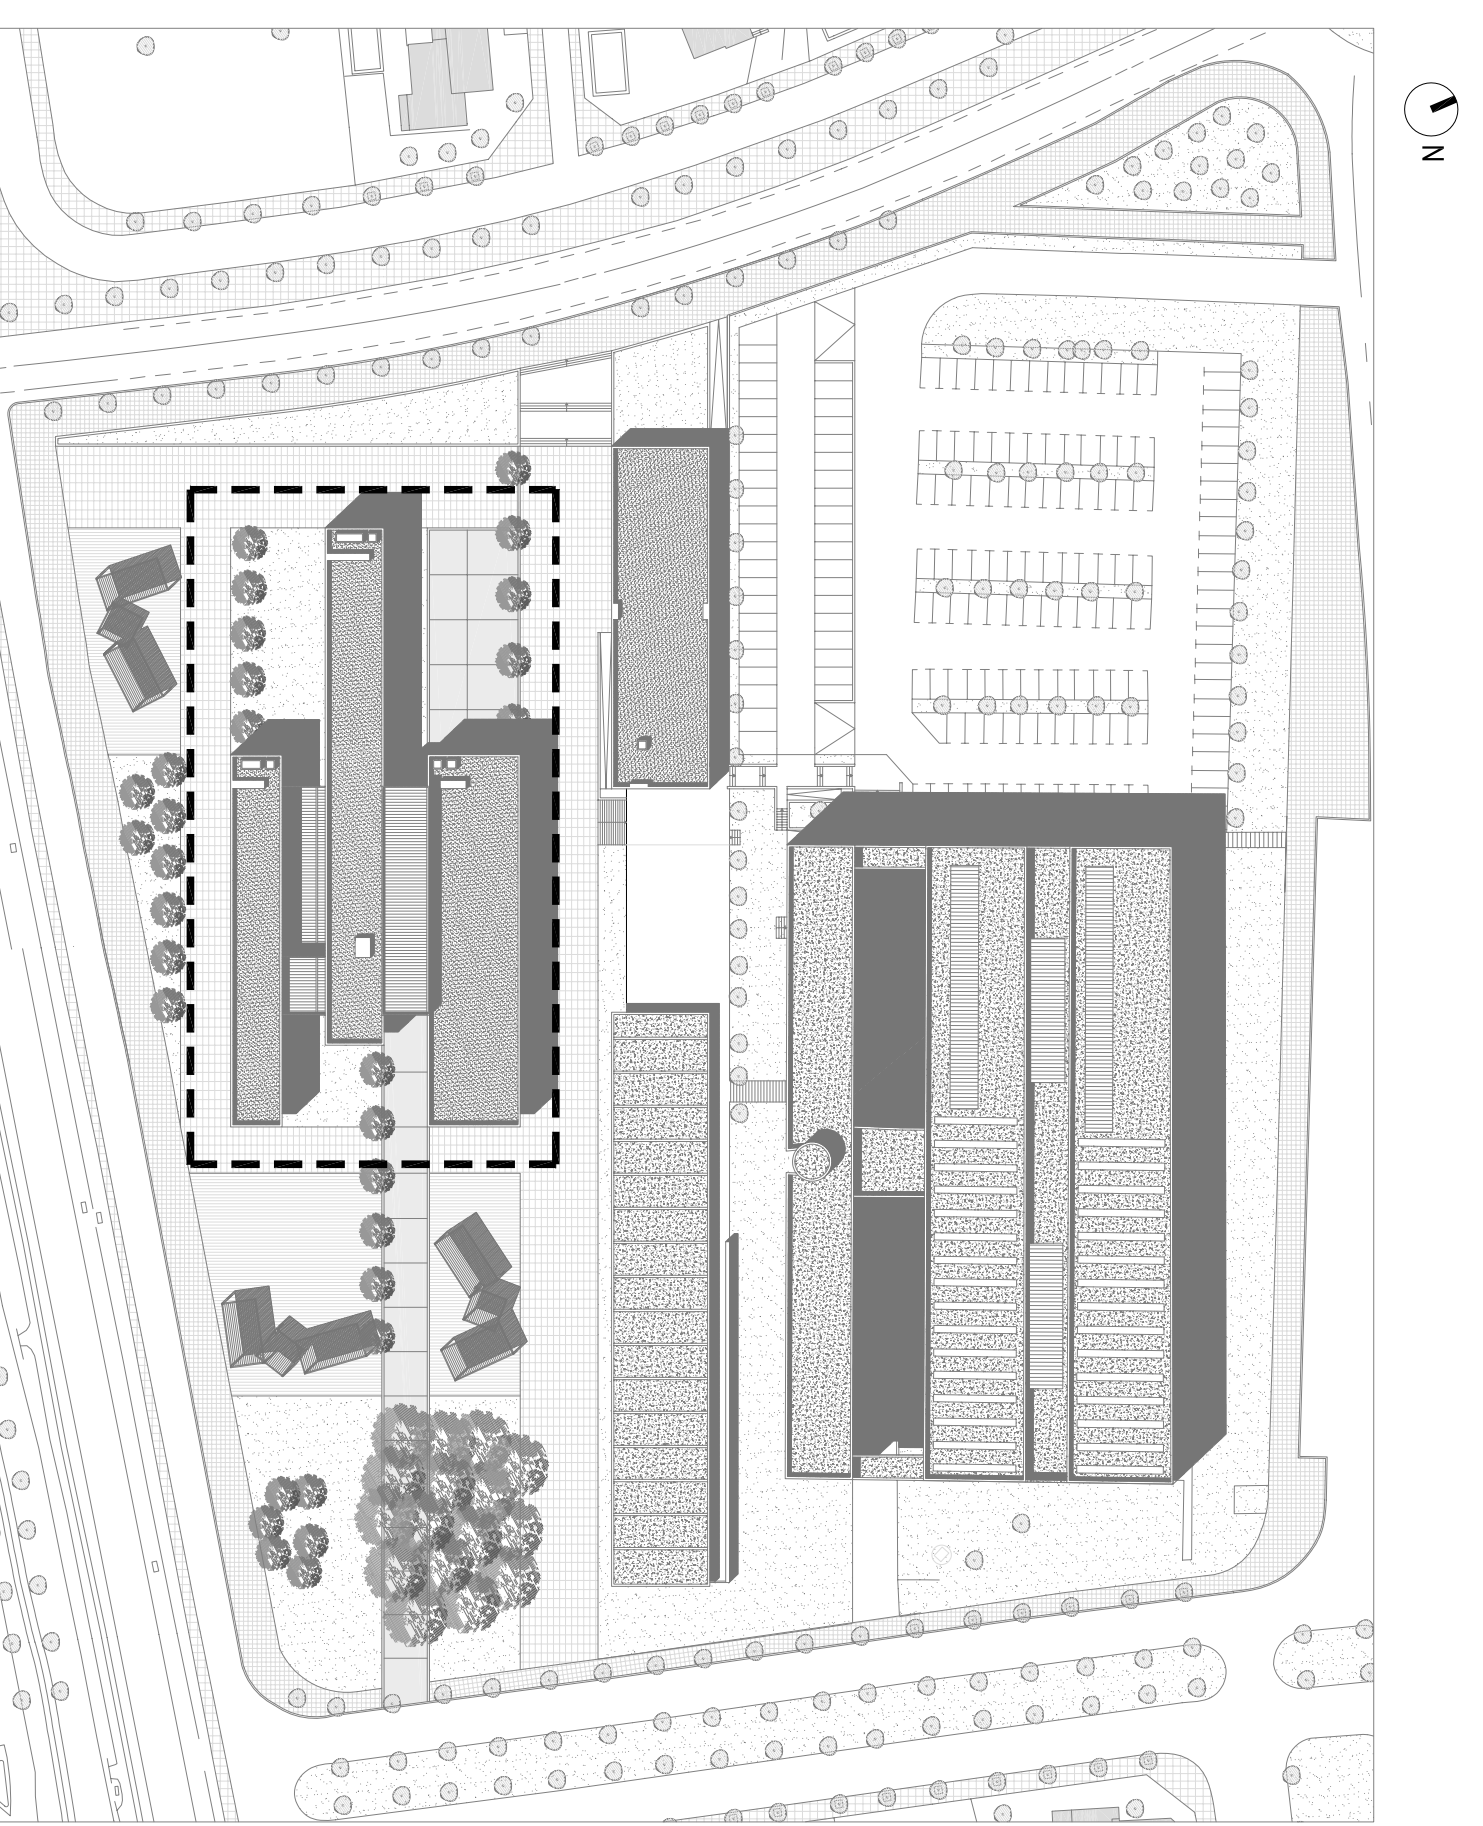


TIPOLOGIA DE COBERTA

C01 Coberta plana tipus Imperim amb llosa filon.

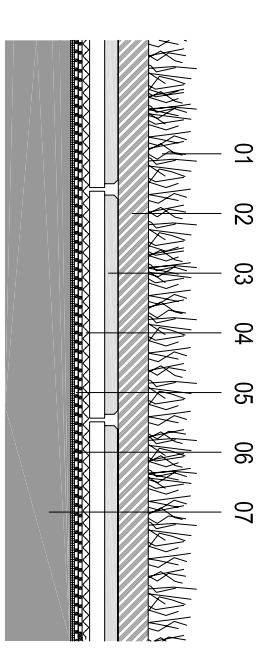


Definició del sistema Imperim:
Sistema de coberta inventada preparat per ser instal·lat en cobertes planes (pendent zero) amb "Losa Filon" i amb una superfície vegetal lleugera que requereixi d'un manteniment mínim.

C02 Coberta plana no transitable de xapa de zinc

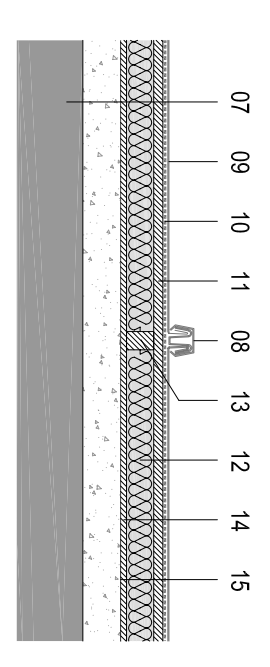

LLEGENDA

- 01 - VEGETACIÓ SELECCIONADA.
- 02 - SUBSTRAT VEGETAL 8 cm.
- 03 - LOSA FILON TIPUS RB MB 40 mm D'AL·LAMENT.
- 04 - LAMINA SEPARADORA GEOTÈX·TIL DE POLIPROPILE.
- 05 - MEMBRANA RHEINOFOL GB.
- 06 - CAPA ANTIPUNXONAMENT FELTEMPER.
- 07 - FORÇAT.
- 08 - COBERTA DE XAPA DE ZINC SISTEMA TIPUS CLIP DE RHEINZINK.
- 09 - XAPA DE ZINC DE 3mm.
- 10 - LAMINA DE SEPARACIÓ ESTRUCTURADA.
- 11 - ENTALUT DE FUSTA MASSISSA DE 24 MM IMPREGNADA (GX2).
- 12 - ALLAMENT DE PLANYA DE POLIÈSTRE EXTRUIT DE 70mm.
- 13 - RASTRELL DE FUSTA IMPREGNAT DIN 68900.
- 14 - TALLER DE FUSTA COM A PROTECCIÓ TÈCNICA A L'ESTIU.
- 15 - CAPA HERMÈTICA BARRERA DE VAPOR.

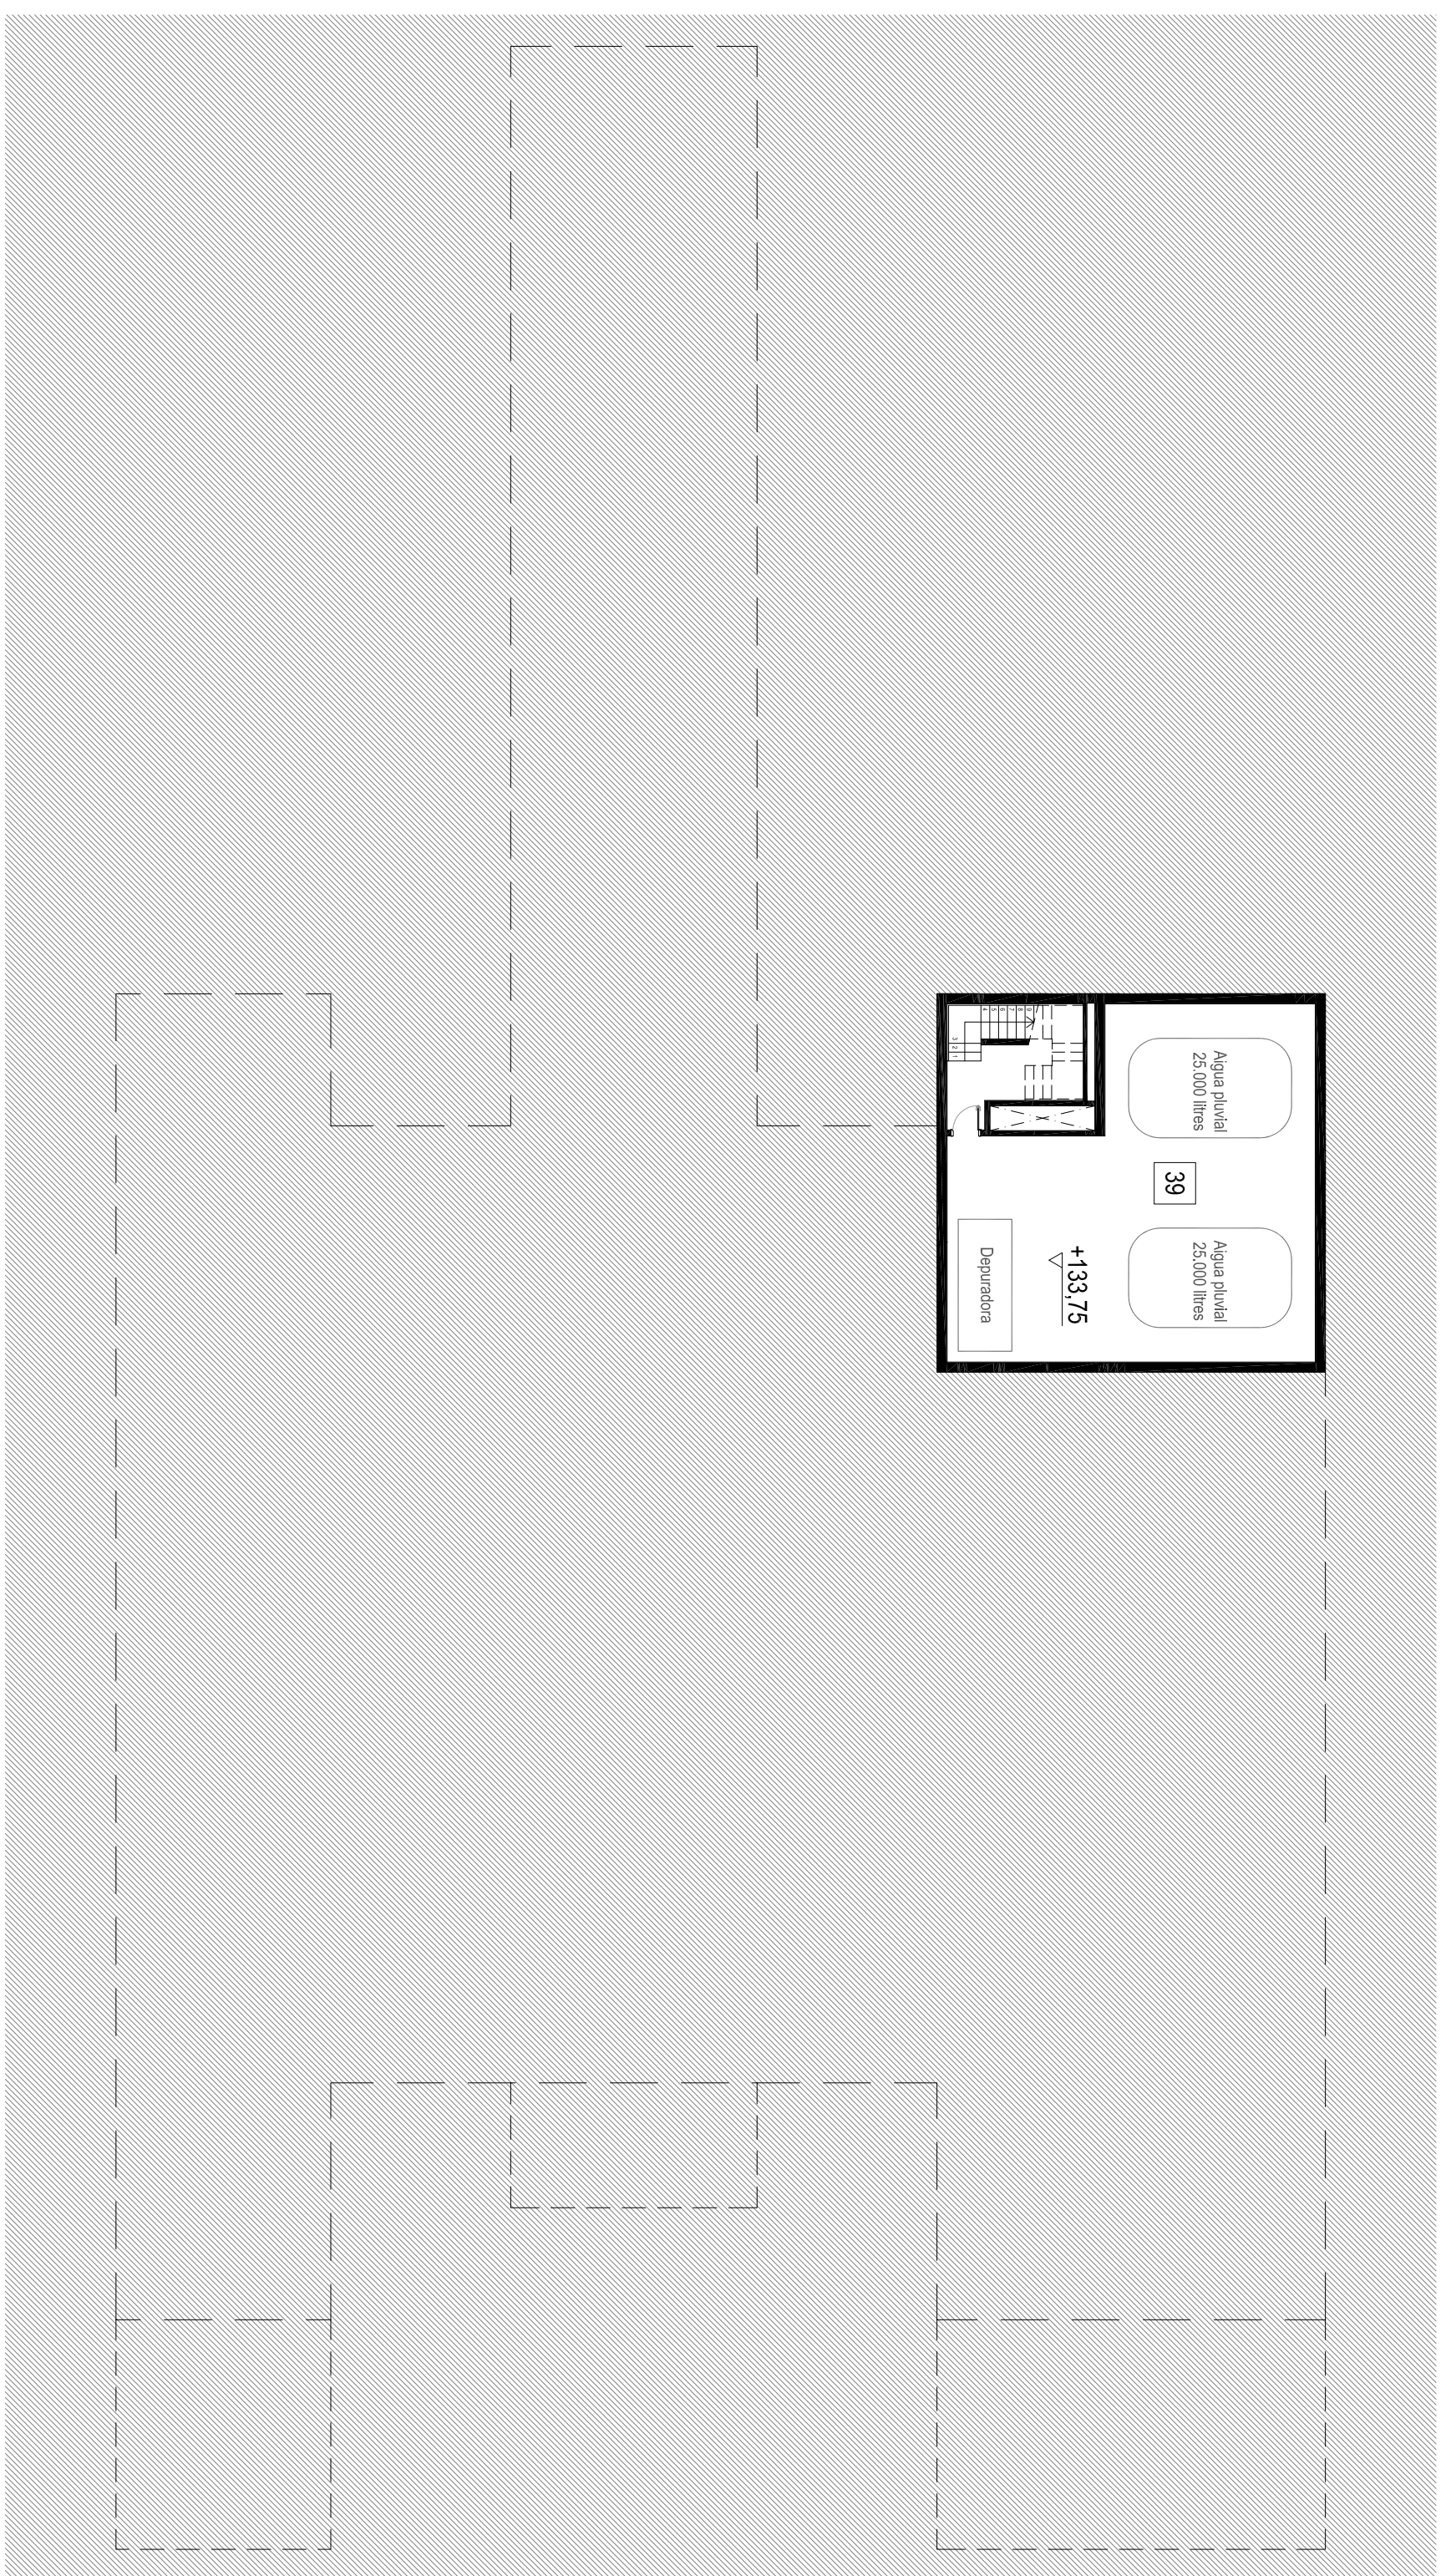

PLANTA SOTERRANI