
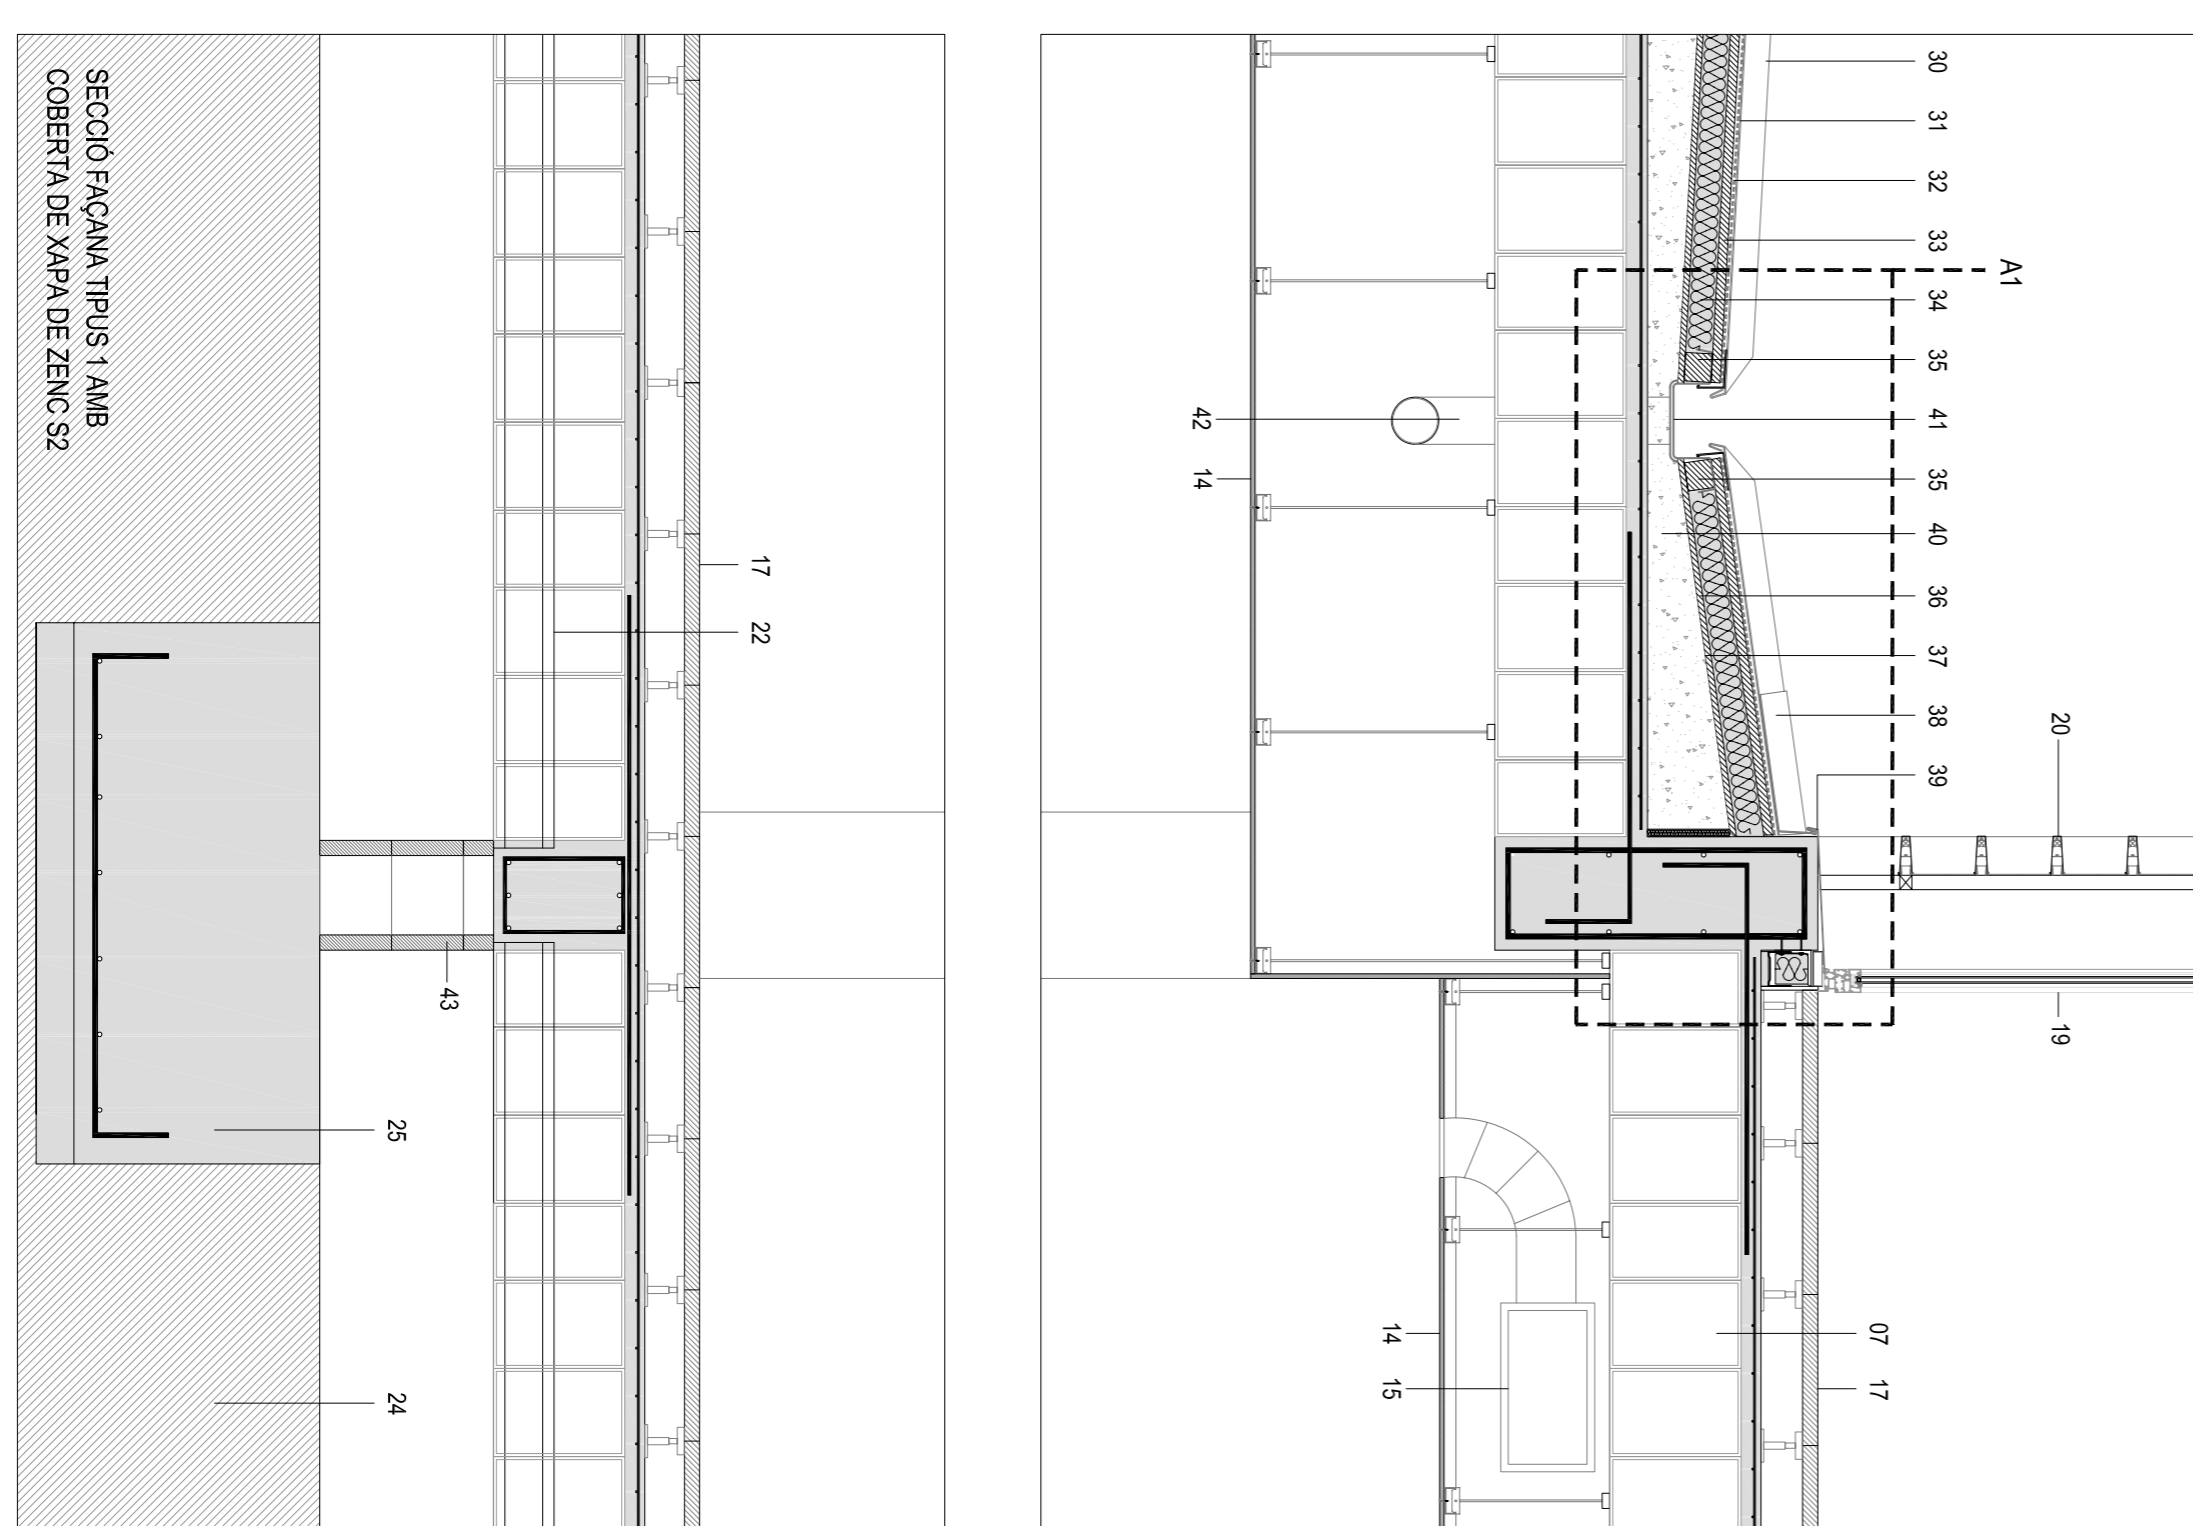
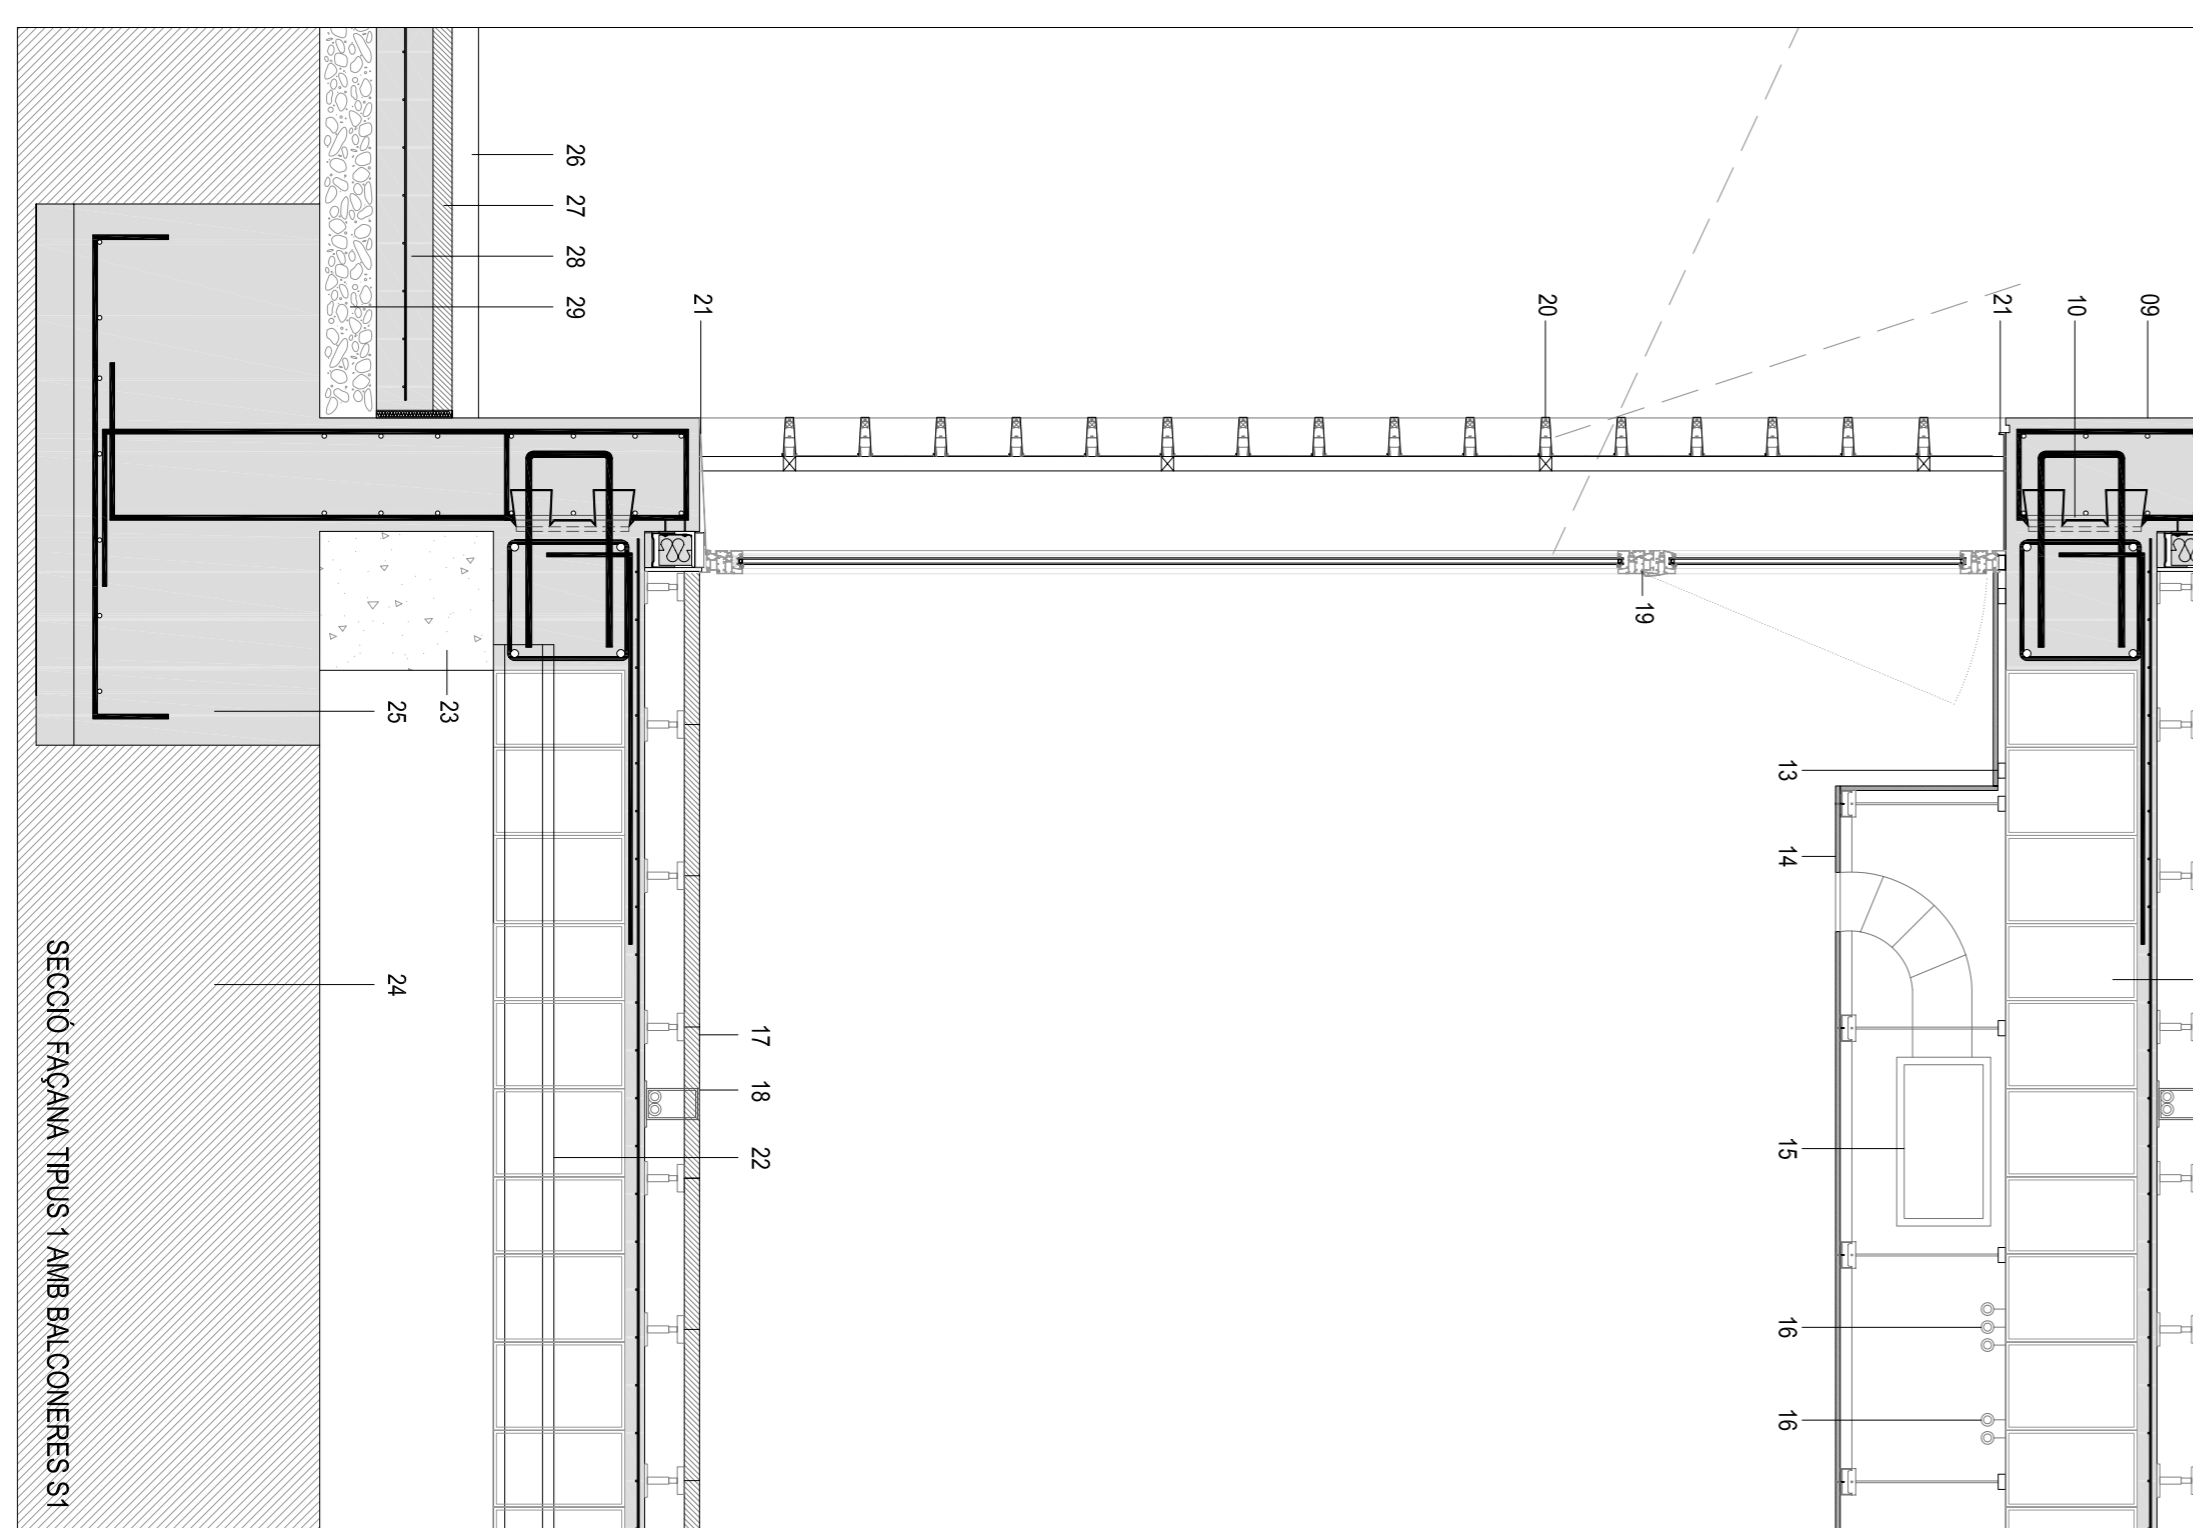


- ### LEGENDA
- 01 - VEGETACIÓ SELECCIONADA.
 - 02 - SUBSTRAT VEGETAL 8 cm.
 - 03 - LLUOSA FILTER TYPUS R8 AMB 40 mm D'ALLAMENT.
 - 04 - LLAMINA SEPARADORA GEOTEXIL DE POLIPROPILE.
 - 05 - MEMBRANA RENFORÇ. GB.
 - 06 - CAPA ANTIPUNXONAMENT FELTEMPER.
 - 07 - FORAT UNIDIRECCIONAL ANCLADA AL MURET.
 - 08 - XAPA D'ACER GALVANITZAT ANCLADA AL MURET.
 - 09 - MUR DE 30 CMS DE FORMIGÓ BLOC.
 - 10 - PEÇA D'UNIO FAÇANA-FORAT STABOX-PRAKABETON 200.
 - 11 - TRASDOSSAT DE FAÇANA DE PLAQUES DE CARTRÓ-GUIX.
 - 12 - ALLAMENT DE LLANA DE ROCK.
 - 13 - PERIL D'ACER GALVANITZAT.
 - 14 - FALS SOBRE DE PLAQUES DE CARTRÓ-GUIX.
 - 15 - CONDUCTES ABE CONDICIONAT.
 - 16 - PAS D'INSTAL·LACIONS D'AGUA I/O ENLLUMENYAT PENJANTS DEL FORAT.
 - 17 - PAVIMENT TÈCNIC ACABAT DE FUSTA DE PI DE LA CASA POLIGROUP.
 - 18 - REGISTRE INSTAL·LACIONS ELÈCTRICITAT PER CONJUNXO D'ORDINADORS AL COSTAT DE LES TALLS.
 - 19 - CARPINTERIA PRÀCTICABLE AMB PANV DOBERTURA I TALLA SUPERIOR OSCIL·LOBATENT DE COLOR GRIS FOSC DE LA CASA TÈCNICAL.
 - 20 - LAMES DE CONTROL SOLAR ACABADES EN XAPA DE ZINC BE LA CASA WAZINC.
 - 21 - REMAT DE XAPA D'ALUMINI IGUAL A LA FUSTERA.
 - 22 - FORAT SANITARI DE BIGLETES AUTOPORTANTS.
 - 23 - DAU DE FORMIGÓ PÒBRE COM A ENCOFRAT PERDUT.
 - 24 - TERRENY NATURAL COMPACTAT.
 - 25 - FONAMENTS.
 - 26 - PAVIMENT DE LOSSES VULCANO DE RIXAD OMS.
 - 27 - MORTER COULA.
 - 28 - SOLERA DE FORMIGÓ ARMAT 15 cm.
 - 29 - ENMAÇAT DE GRAVES DE 19 cm.
 - 30 - COBERTA DE XAPA DE ZINC SISTEMA TYPUS CLIP DE RHENIZNICK.
 - 31 - XAPA DE ZINC DE 3mm.
 - 32 - LLAMINA DE SEPARACIÓ ESTRUCTURADA.
 - 33 - ENTALLAT DE FUSTA MASSISSA DE 24 MM IMPREGUADA (IGZ).
 - 34 - ALLAMENT DE PLANA DE POLIESTRE EXTRUÏT DE 70mm.
 - 35 - RASTRELL DE FUSTA IMPREGNAT DIN 68900.
 - 36 - TALLER DE FUSTA COM A PROTECCIÓ TÈRMICA A TESTU (CONTRA XAPA DE FIBRA ORIENTADA COM A CAPA D'AMORTIGUACIÓ I D'ACUMULACIÓ DE CALOR).
 - 37 - CAPA HERMÈTICA BARRERA DE VAPOR.
 - 38 - MINIVELL DE XAPA DE ZINC RETALLADA PER ADAPTAR-SE AL SISTEMA CLIP.
 - 39 - REMAT DE XAPA DE ZINC.
 - 40 - FORMIGÓ DE PENDENTS AMB FORMIGÓ CEL·LULAR.
 - 41 - CANALÓ DE RECOLLIDA D'AGÜES.
 - 42 - BANYANT DE PVC RECOLLIDA AGÜES PLUVIALS.
 - 43 - MURET DE BLOC REEMPLERT DE FORMIGÓ COM A SUPORT DE FORAT SANITARI.
 - 44 - XAPA PERFORADA DE 5 mm DE GRUX AMB PERFORACIONS DEL DIAMETRE 8mm CADA 8mm.
 - 45 - SUBESTRUCTURA D'ACER GALVANITZAT COM A SUPORT DE XAPA PERFORADA.
 - 46 - DINTELL FORMAT PER 2 UPV 200 COM A SUPORT DE CARPINTERIA SUBESTRUCTURA DE FAÇANA ANCLADA ALS FORATS AMB PL'ETNA D'ACER DE 5 mm I TACS H'LT.
 - 47 - CARPINTERIA PRÀCTICABLE AMB PANV DOBERTURA DE COLOR GRIS FOSC DE LA CASA TÈCNICAL.
 - 48 - PORTES D'ACER AMB VIDRE SECURIT I CARPINTERIA D'ACER INODIABLE.
 - 49 - PAVIMENT CONTINUU DE SISTEMA MULTICAPA DE QUARS DE 5 MM DE GRUX FORMAT PER RESINES EPOXI.
 - 50 - APUNYAT DE XAPA DE ZINC SOBRE RASTRELLS DE FUSTA.
 - 51 - CARPENTERIA CONJUNTA DE VIDRES PULLES DE COLOR GRIS FOSC DE LA CASA TÈCNICAL.
 - 52 - ENGIXAT PINTAT A OMS DE GUIX.
 - 53 - CORREDERS PLEGABLES DE XAPA DE ZINC DE WAZINC.
 - 54 - ALLAMENT DE PLANA DE POLIESTRE EXTRUÏT DE 40mm.
 - 55 - UPV SUPORT PREBANC.
 - 56 - LLAMINA D'IMPERMEABILITZACIÓ.
 - 57 - GUIA PER LES CORREDERS PLEGABLES.
 - 58 - LLAMINA D'IMPERMEABILITZACIÓ.
 - 59 - LLUOSA MASSISSA DE 30 CMS DE CANTELL.
 - 60 - CLARABOIA D'ACER A COBERTA DE XAPA GALVANITZADA I C'PIULA DE POLIETILRILAT DE MENTIL.
 - 61 - CLARABOIA D'IL·LUMINACIÓ I VENTIL·LACIÓ ESCALES D'EMERGÈNCIA DE XAPA GALVANITZADA I POLIETILRILAT DE MENTIL.
 - 62 - ESCALA METALLICA RIXA D'ACER A COBERTA.
 - 63 - ENVA DE PLAQUES DE CARTRÓ-GUIX LLANA DE ROCK INTERIOR.
 - 64 - REGISTRE DE BANYANT DE DM.

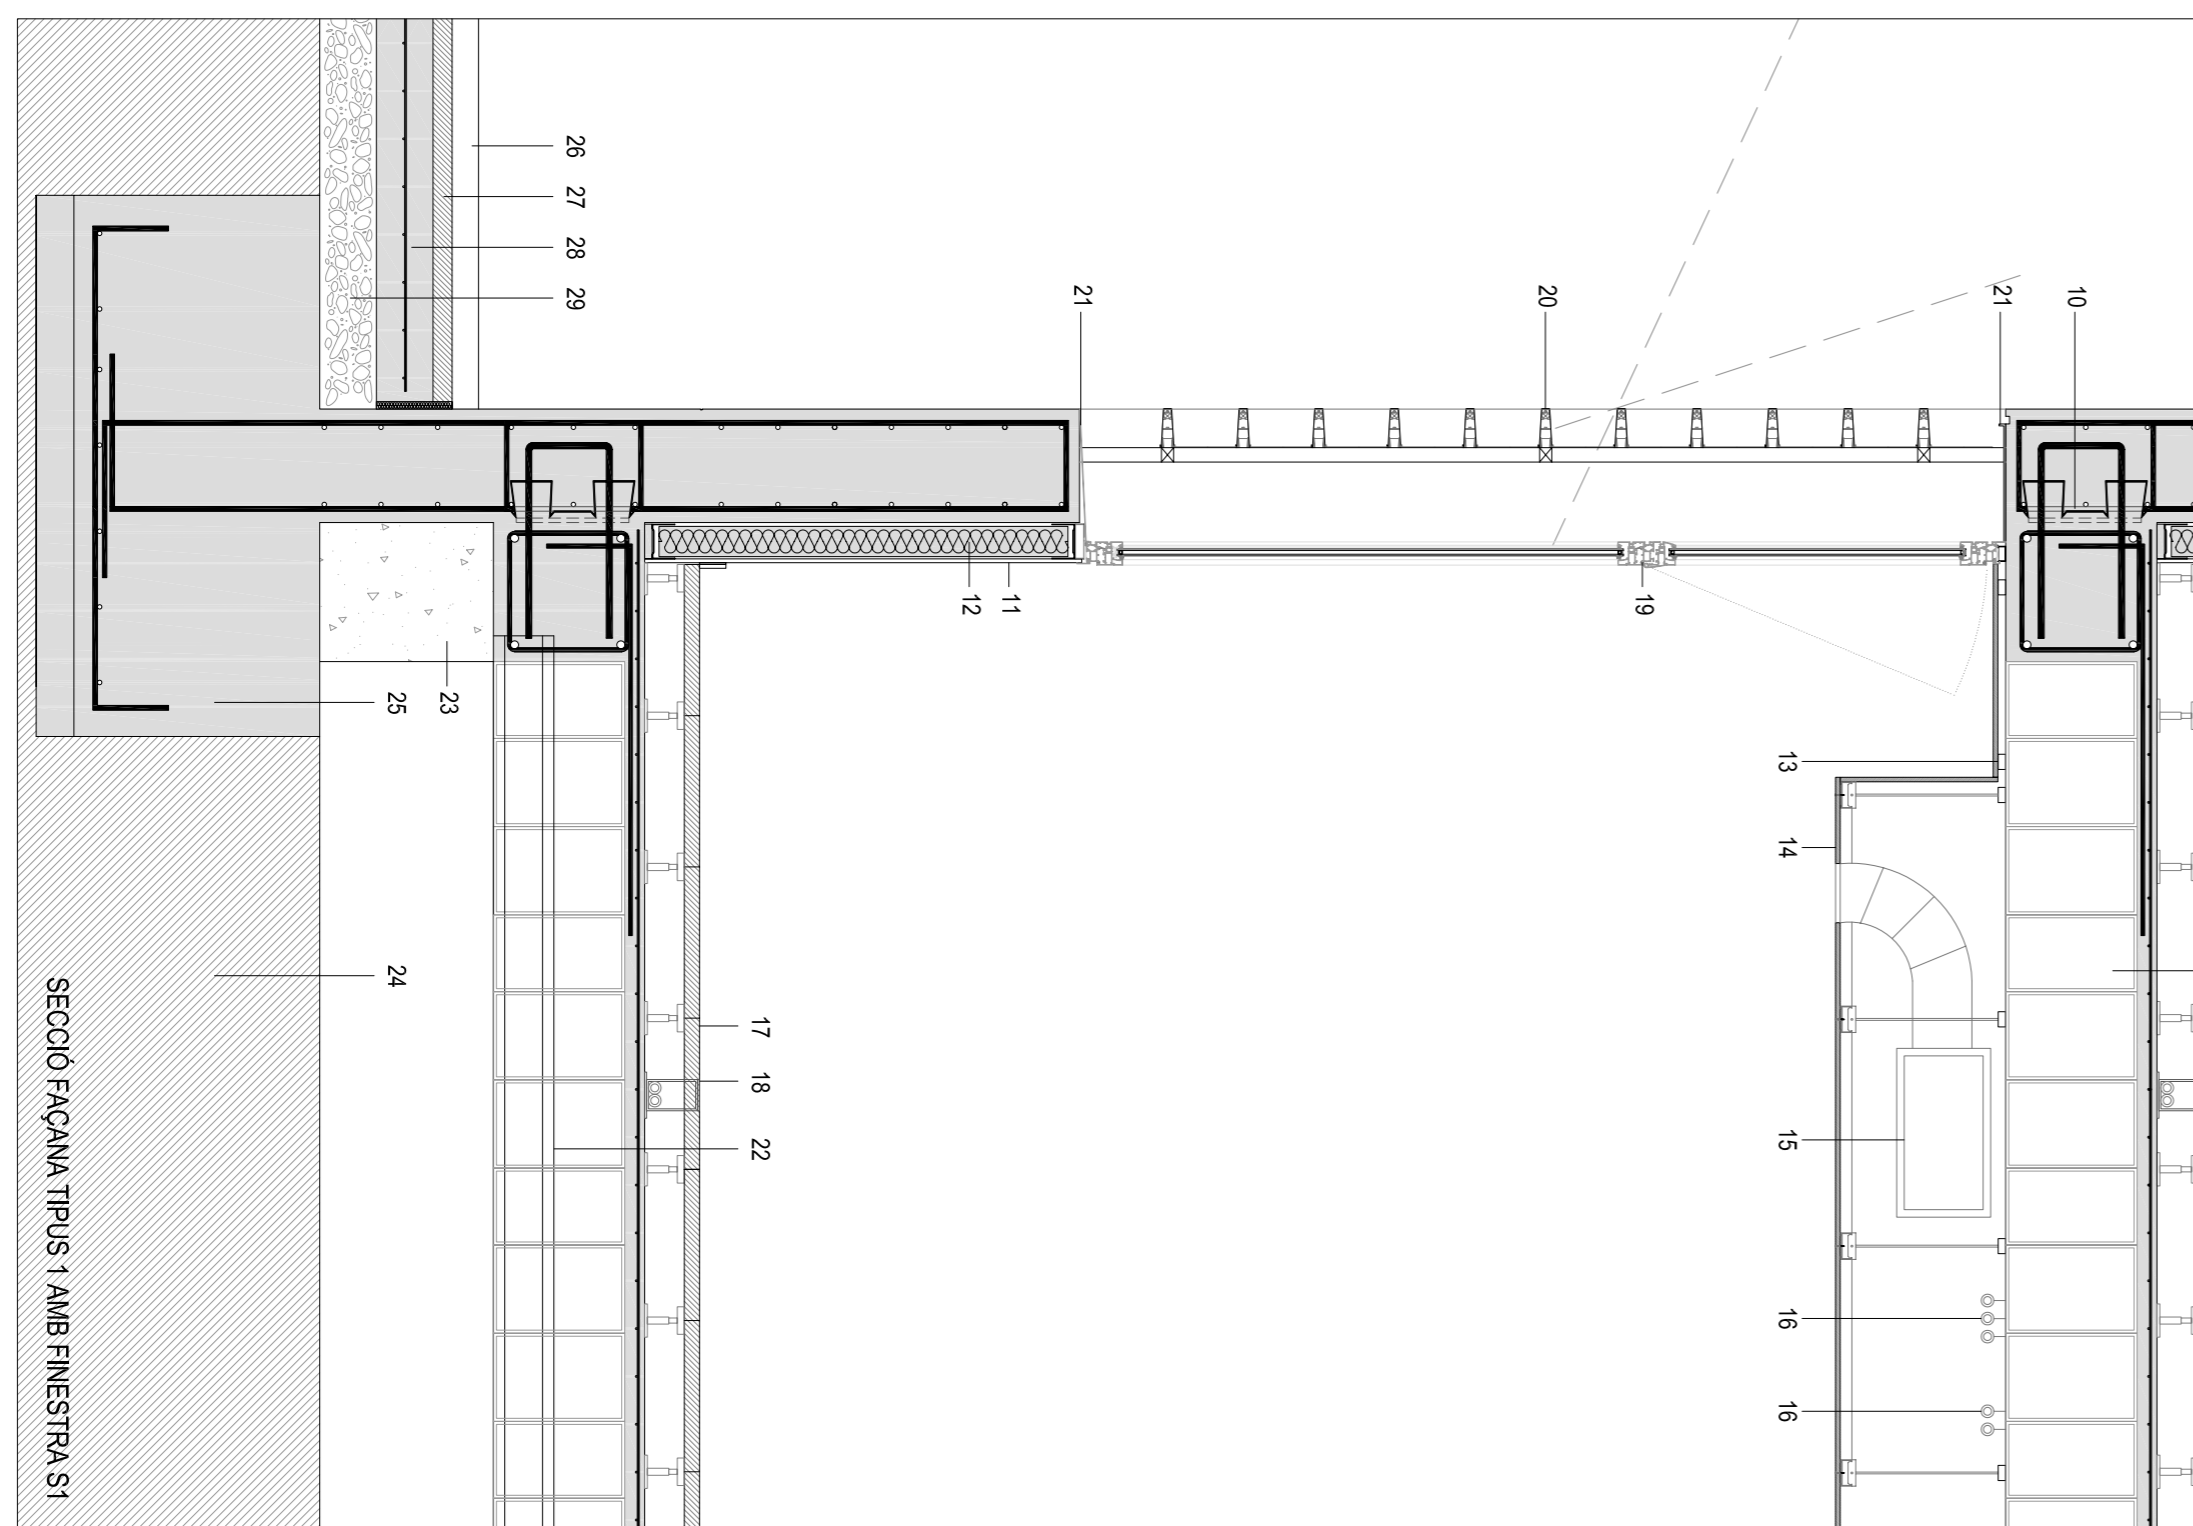

ESQUEMA TIPOLÒGIC FAÇANES.

— TYPUS 1
— TYPUS 2

EXEMPLE DE FAÇANA DE XAPA PERFORADA.