




l'edifici existent

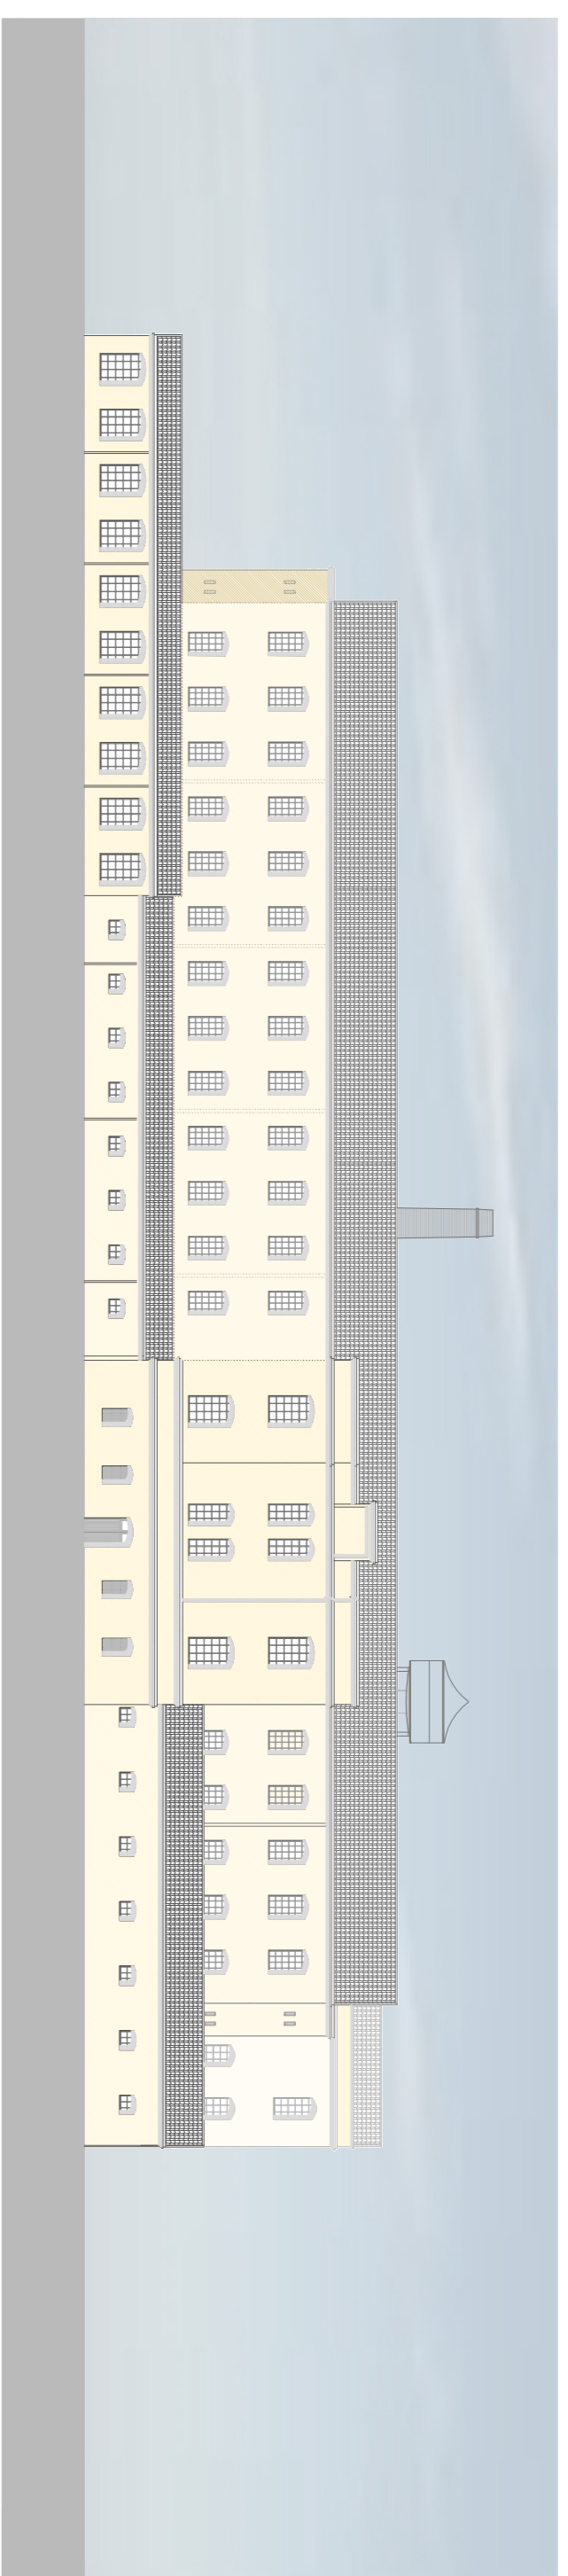


alçat oest

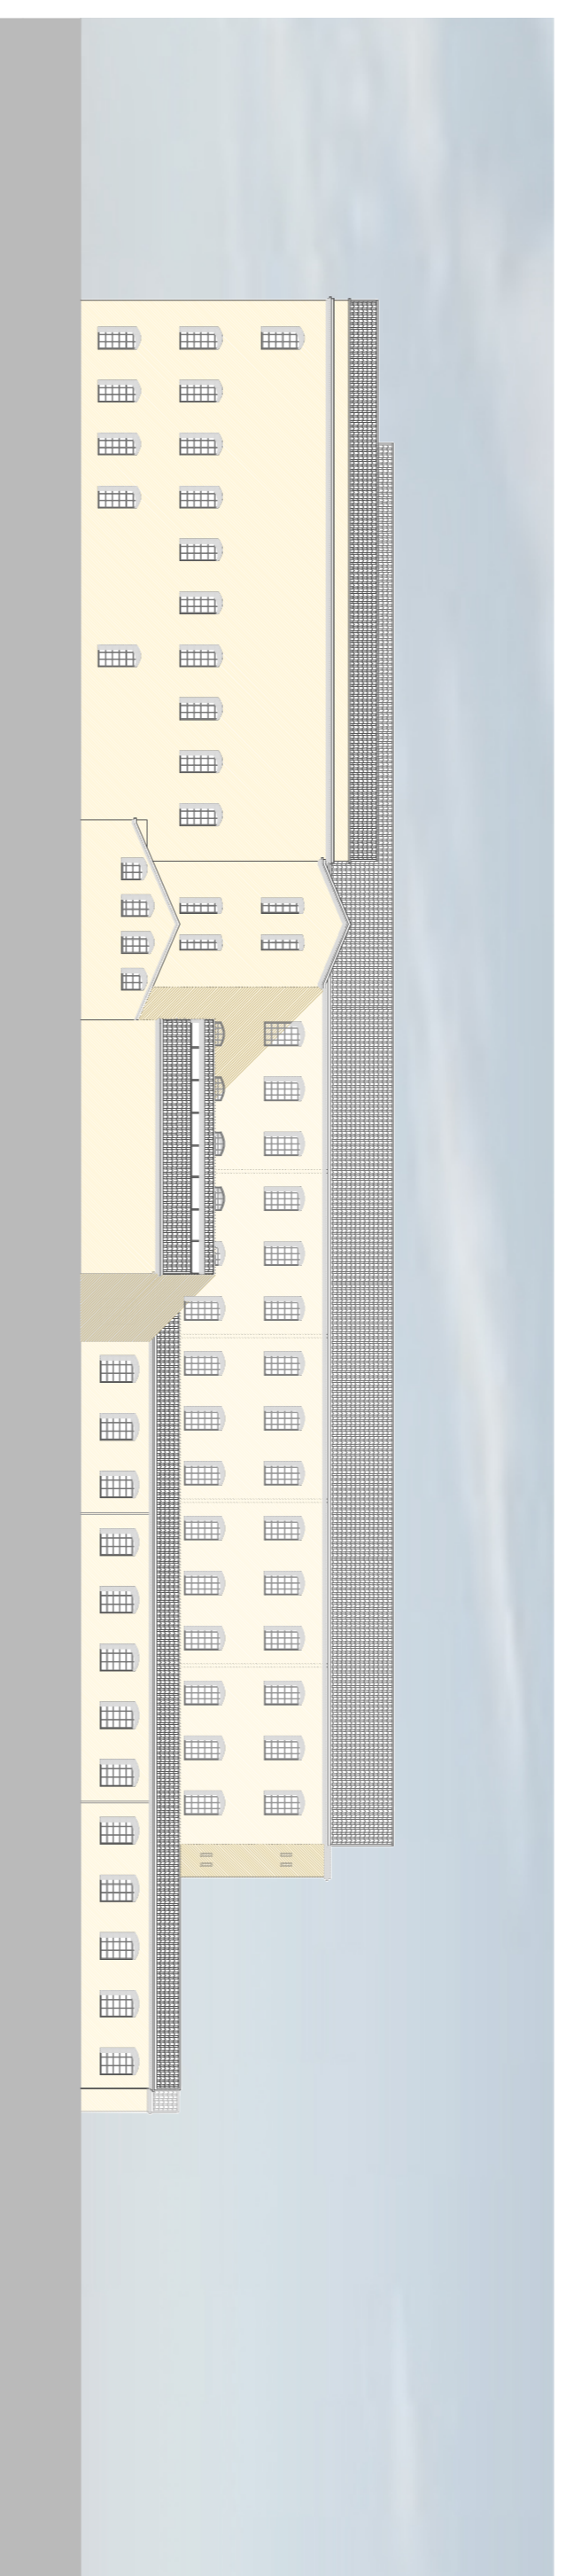

alçat est

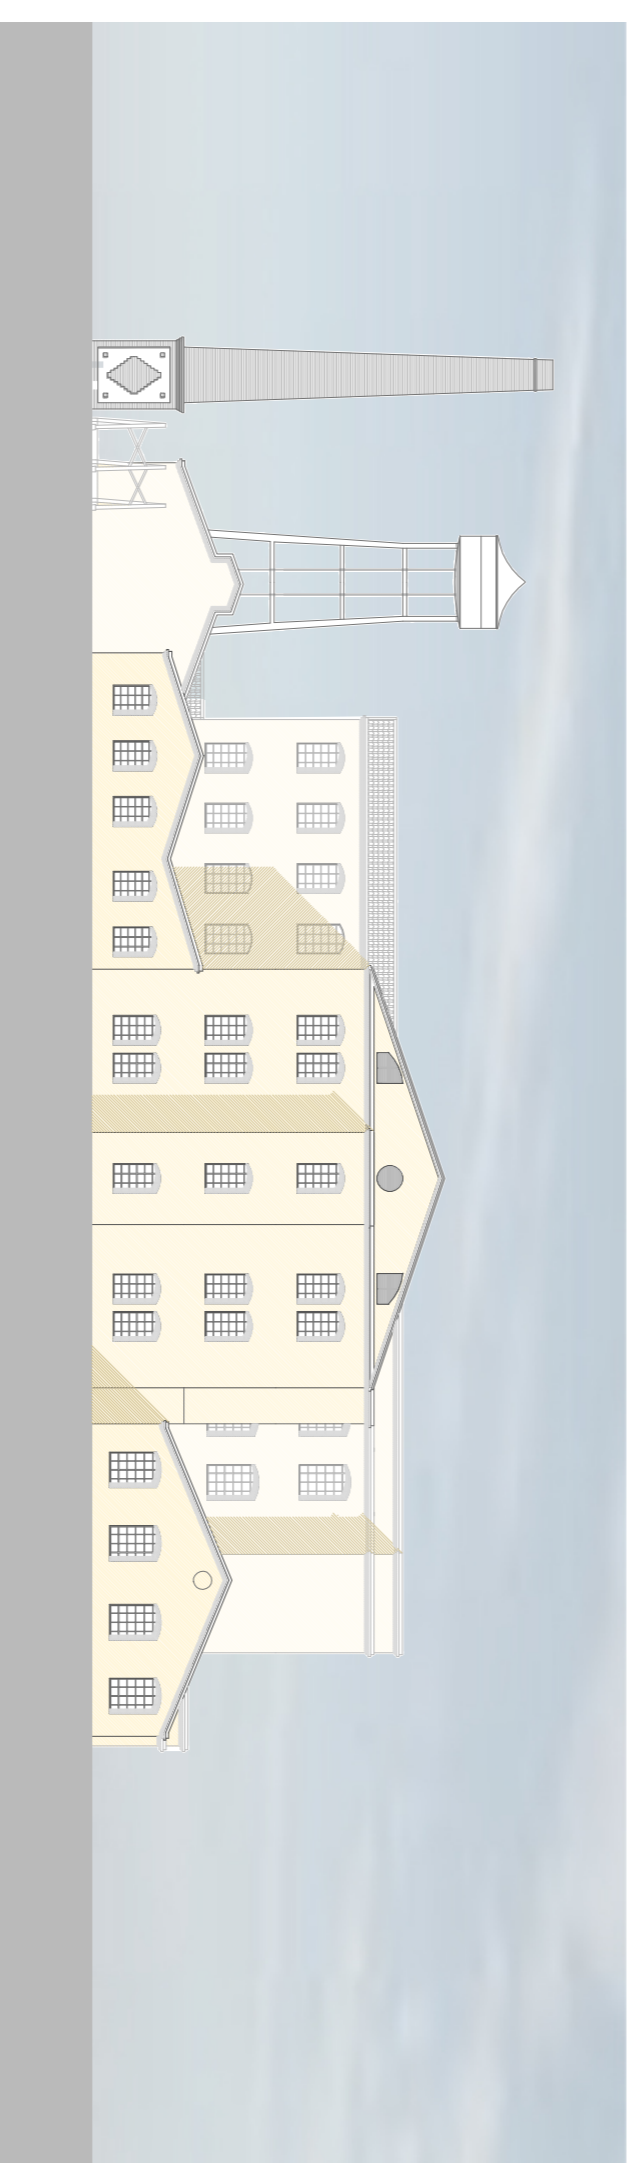

alçat nord

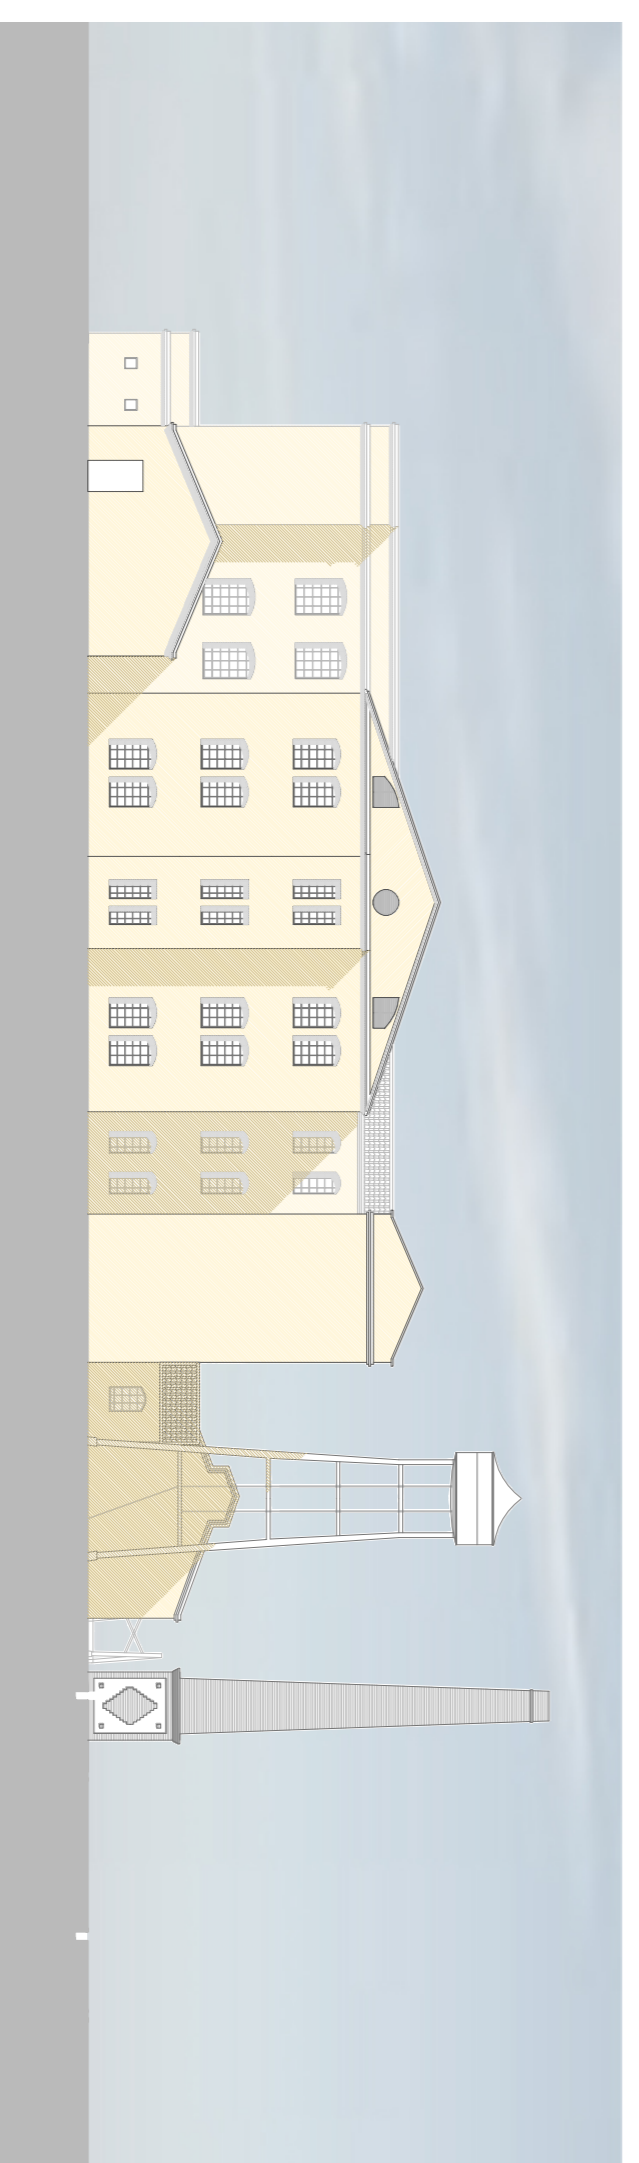

alçat sud



ençalix

concepte i proposta

arquitectura

estructura

instal·lacions i detalls

edifici principal

05

escala 1/400

RESET ARQUITECTÒNIC  
REHABILITACIÓ DE LA FÀBRICA DE LA COLÒNIA INDUSTRIAL DE LA MATA DE PINYANA  
ETSAV PFC-FEBRER 2009 TRIBUNAL\_5

eduard antorn monseny

