

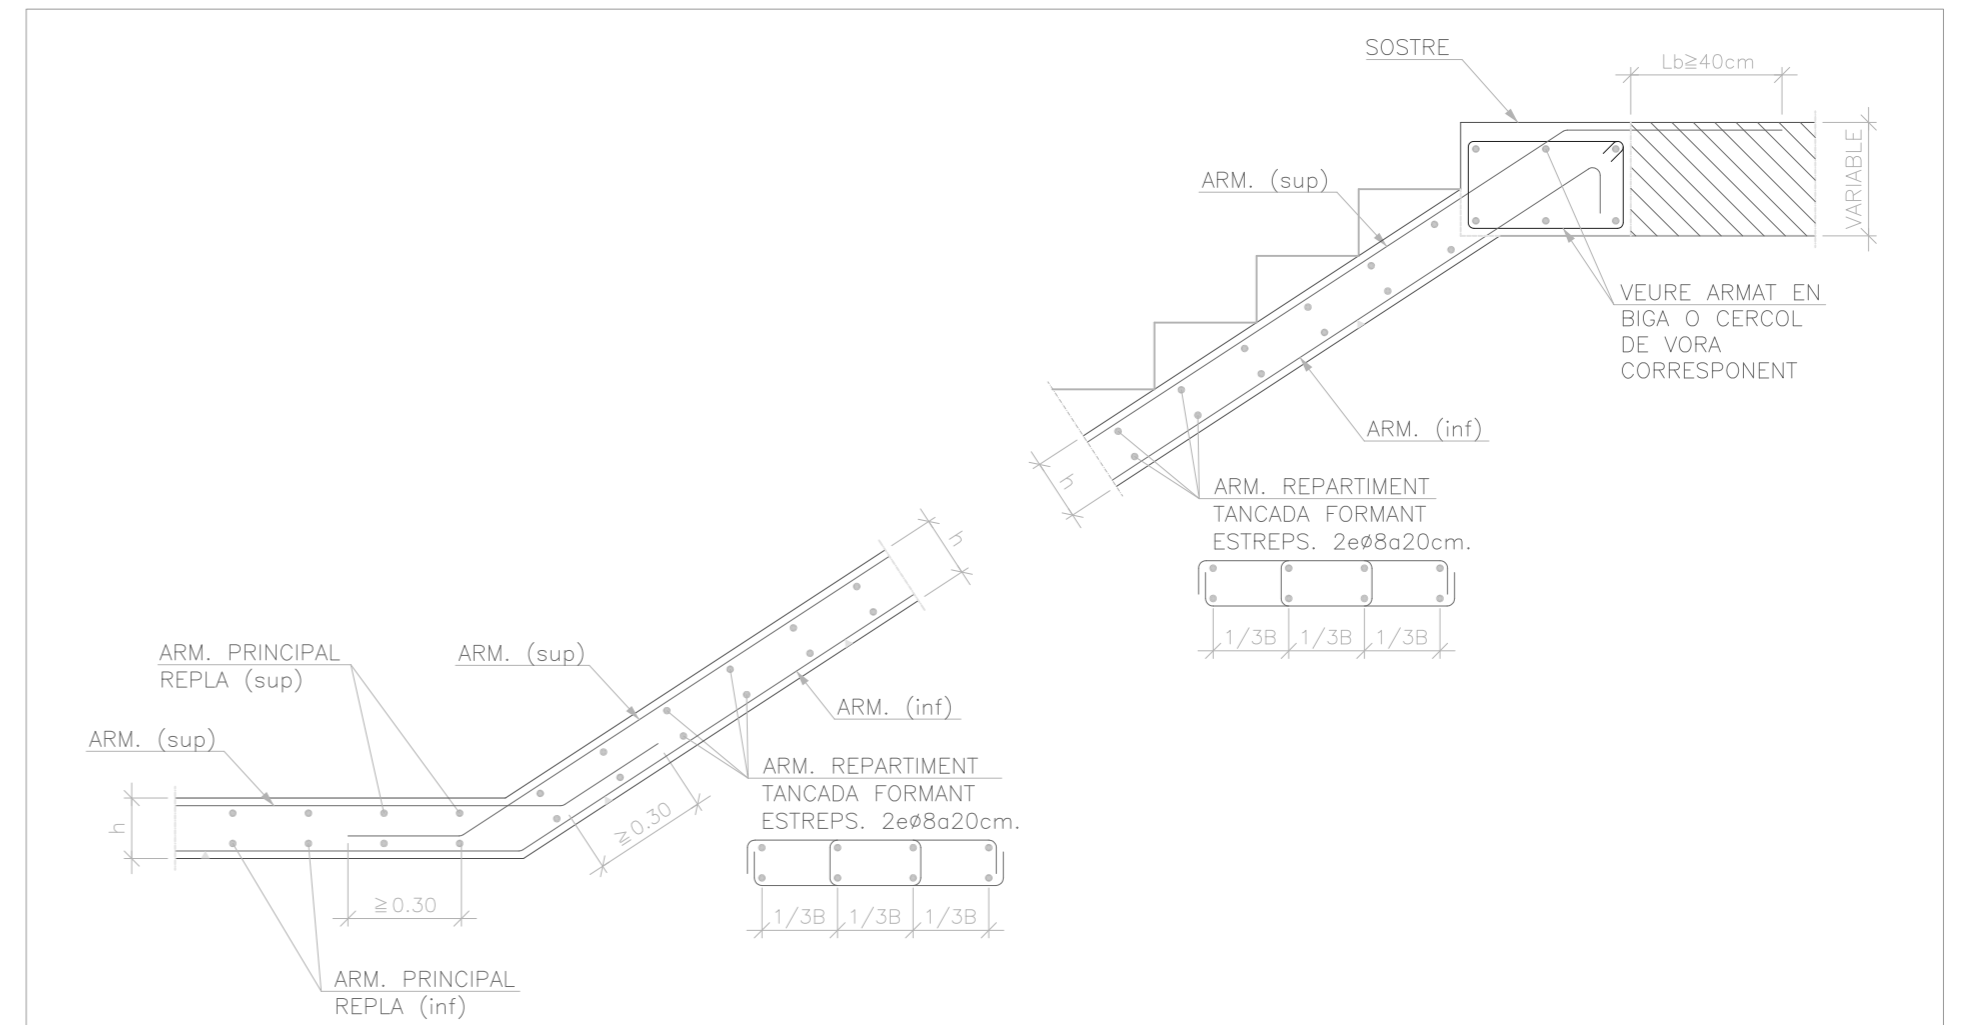
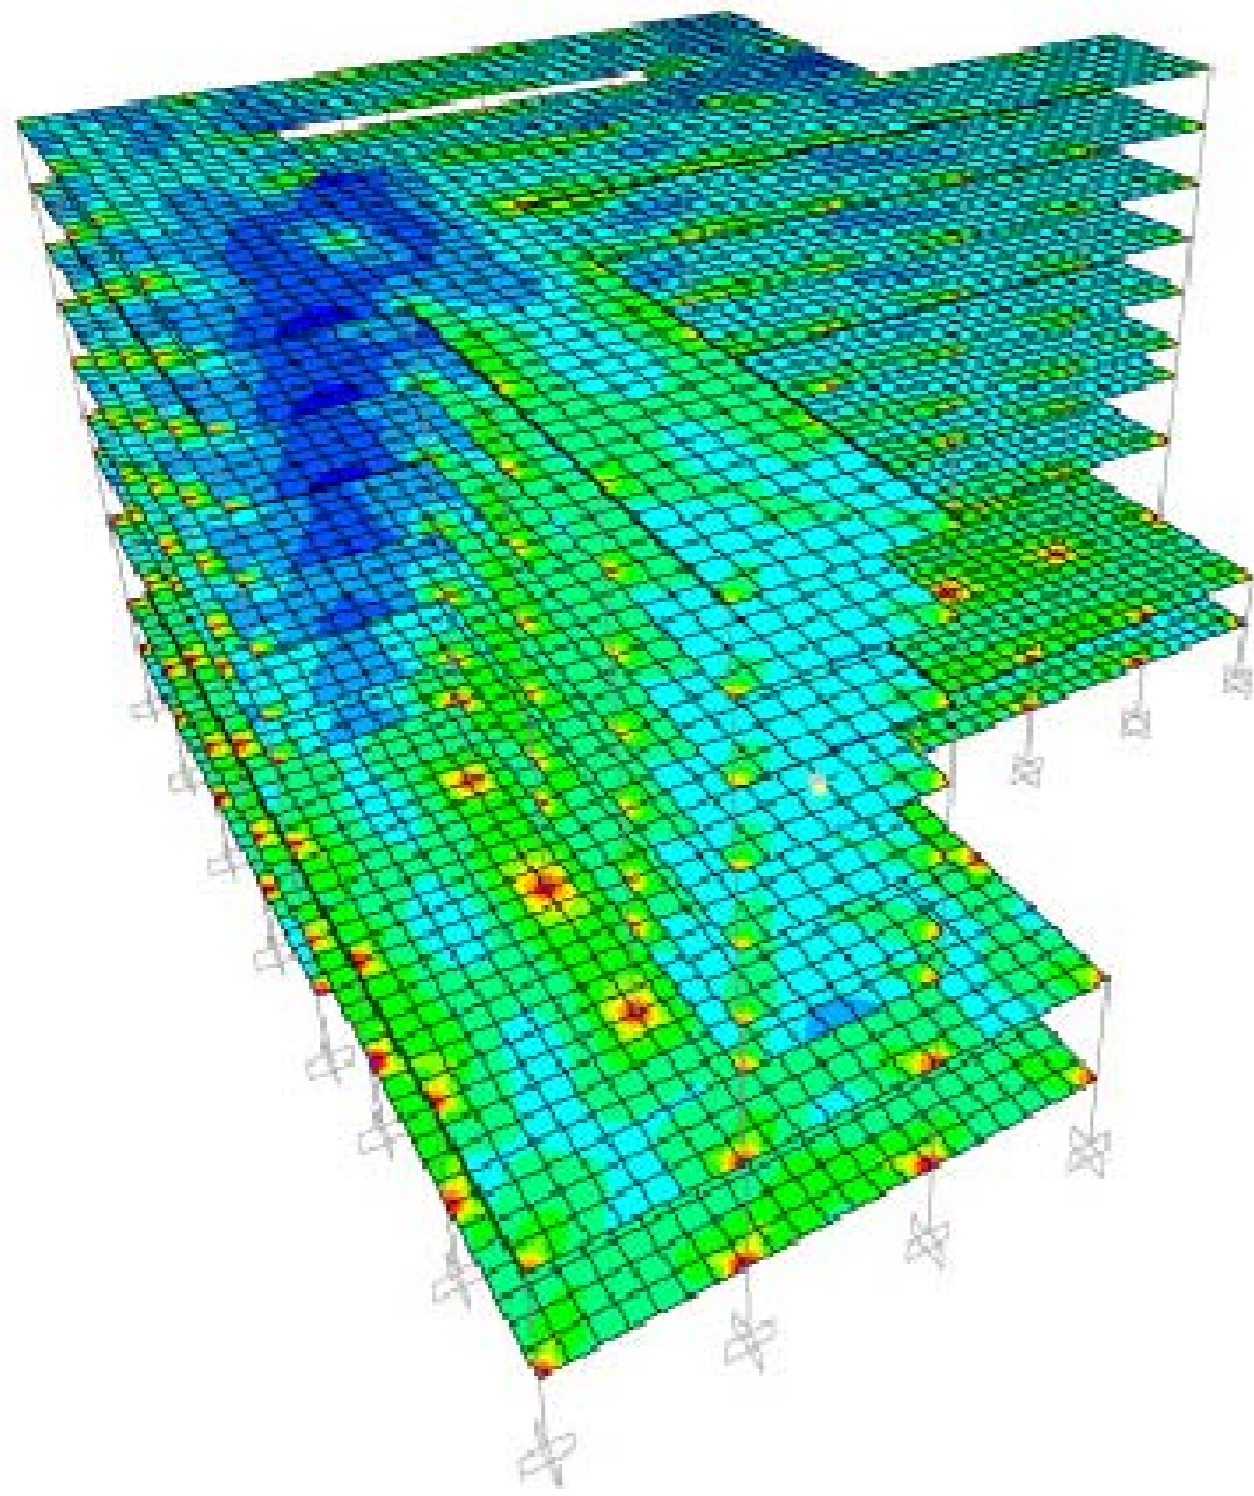
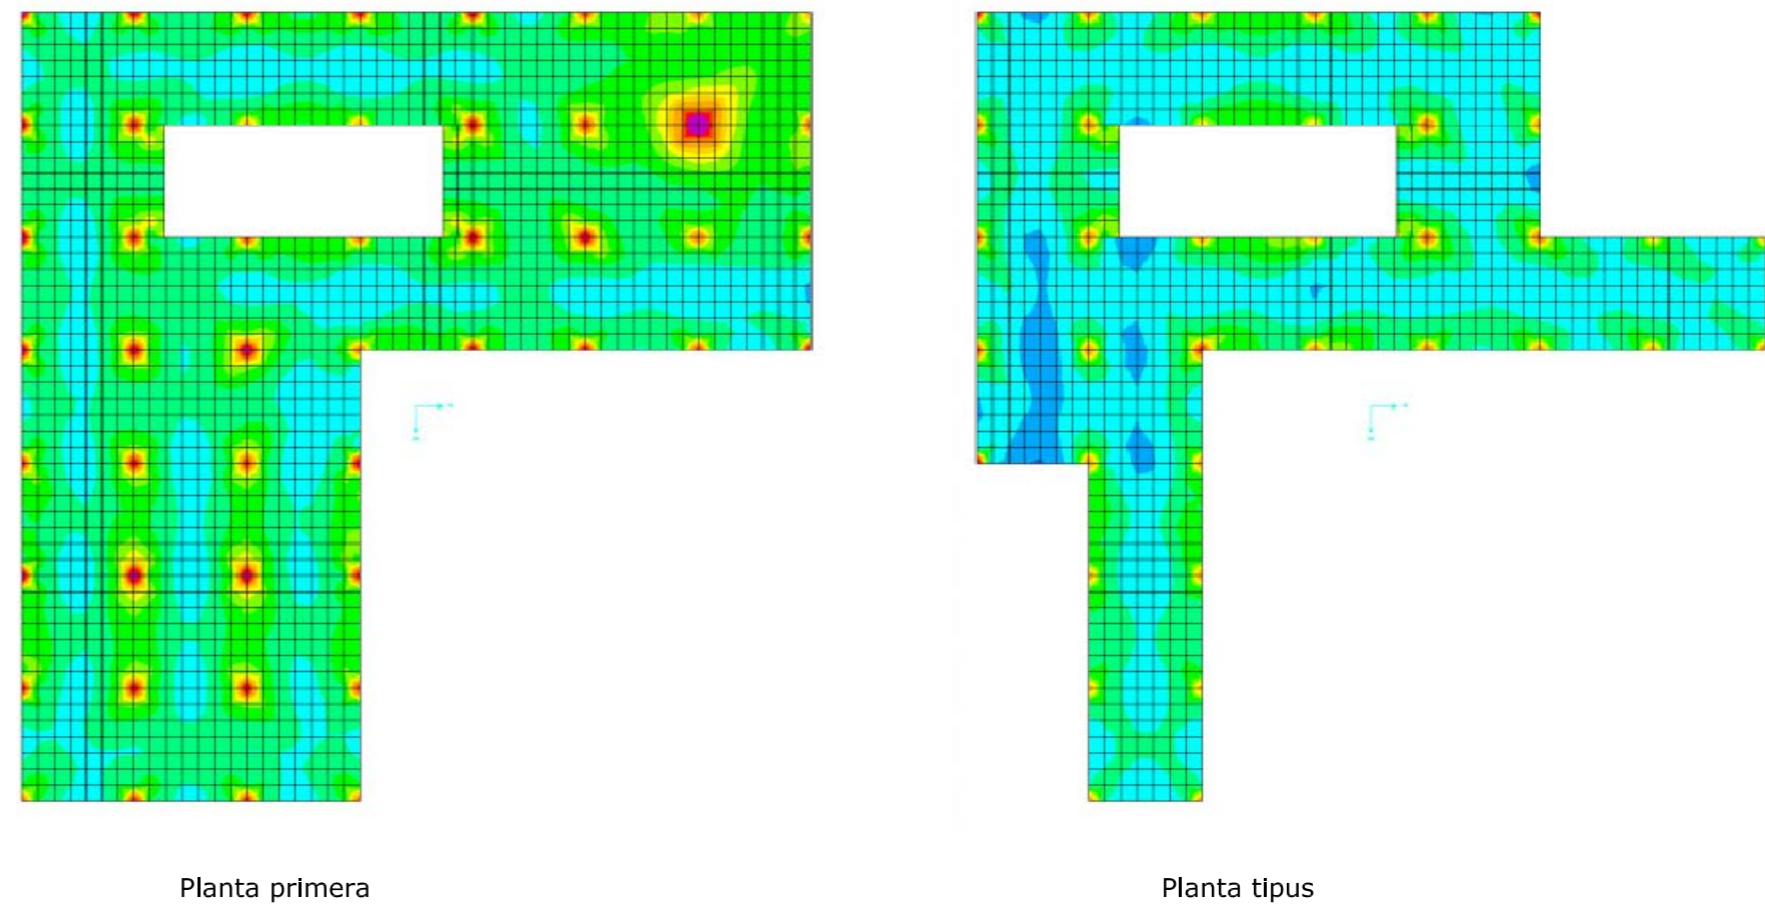



DIAGRAMES DE MOMENTS E: 1/500:

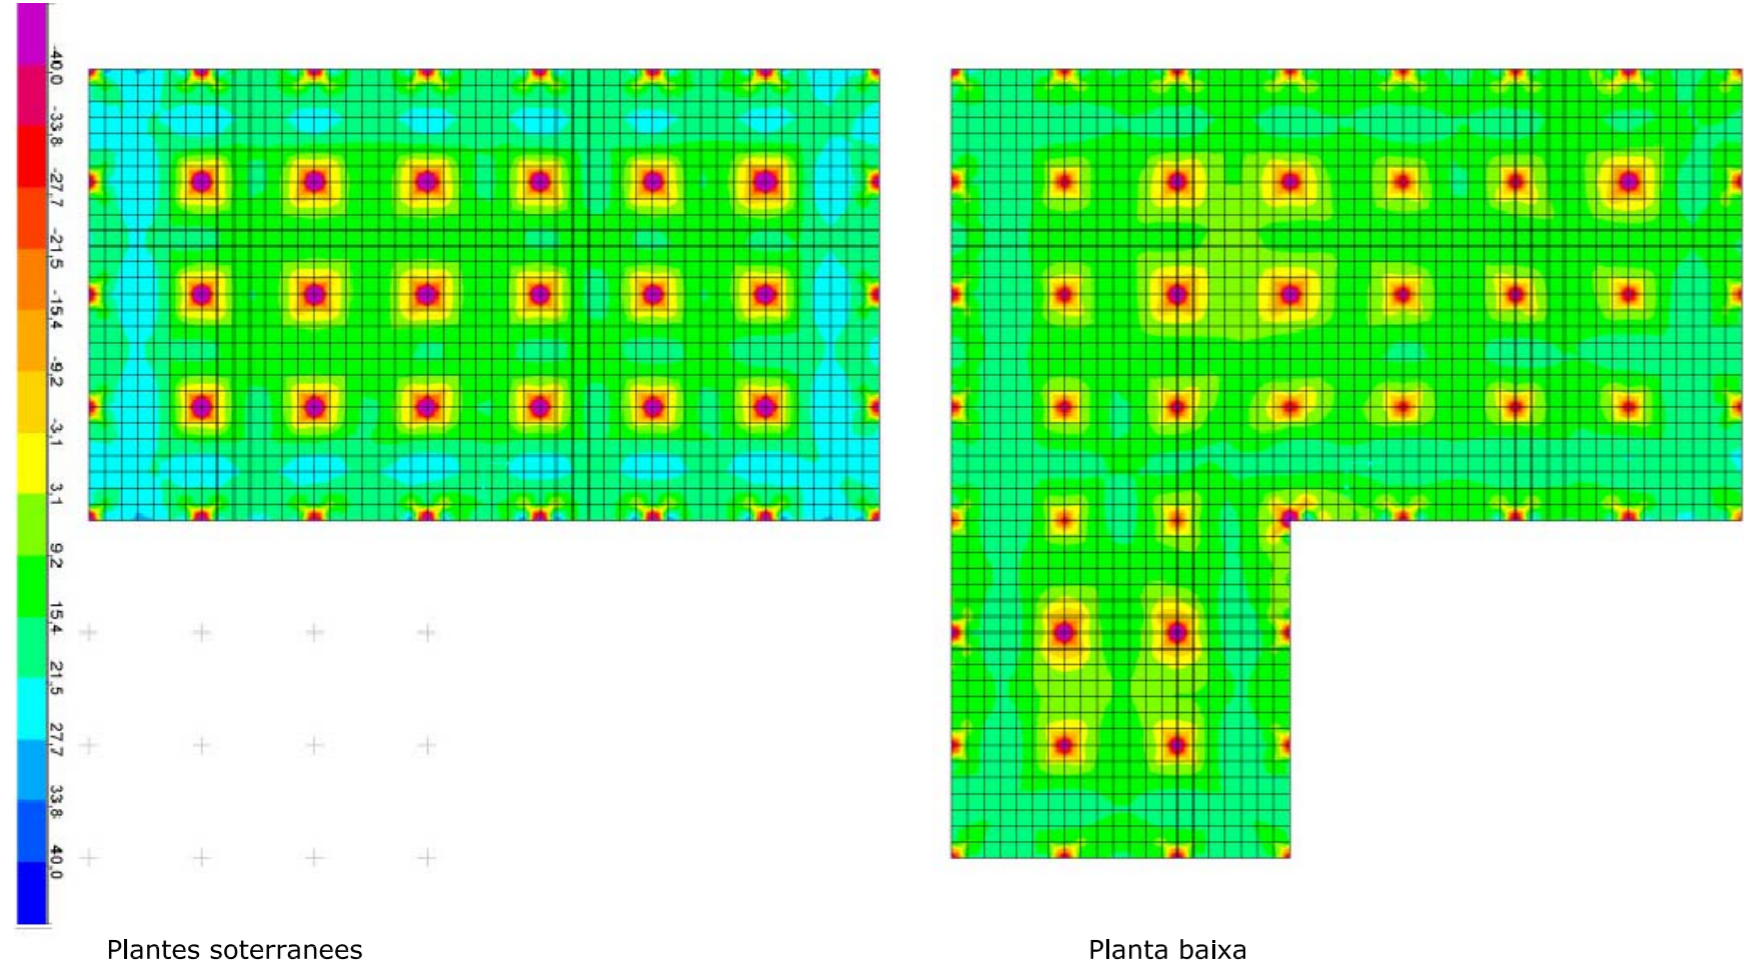

Detalls escala arribada a forjat i replà e: 1/20

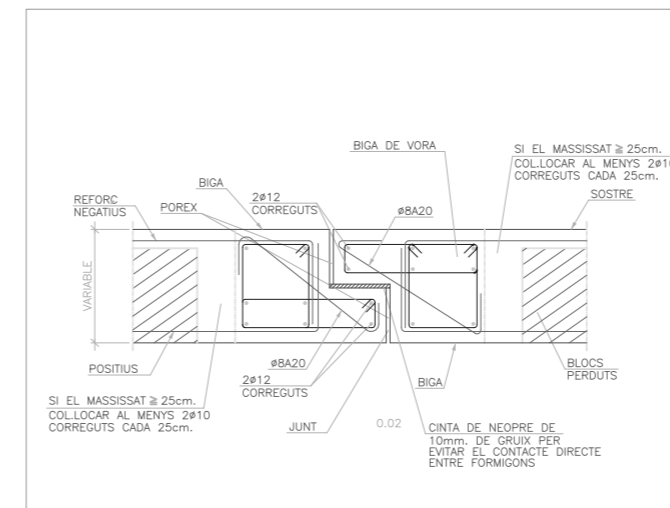

Detalls junta de dilatació e: 1/20

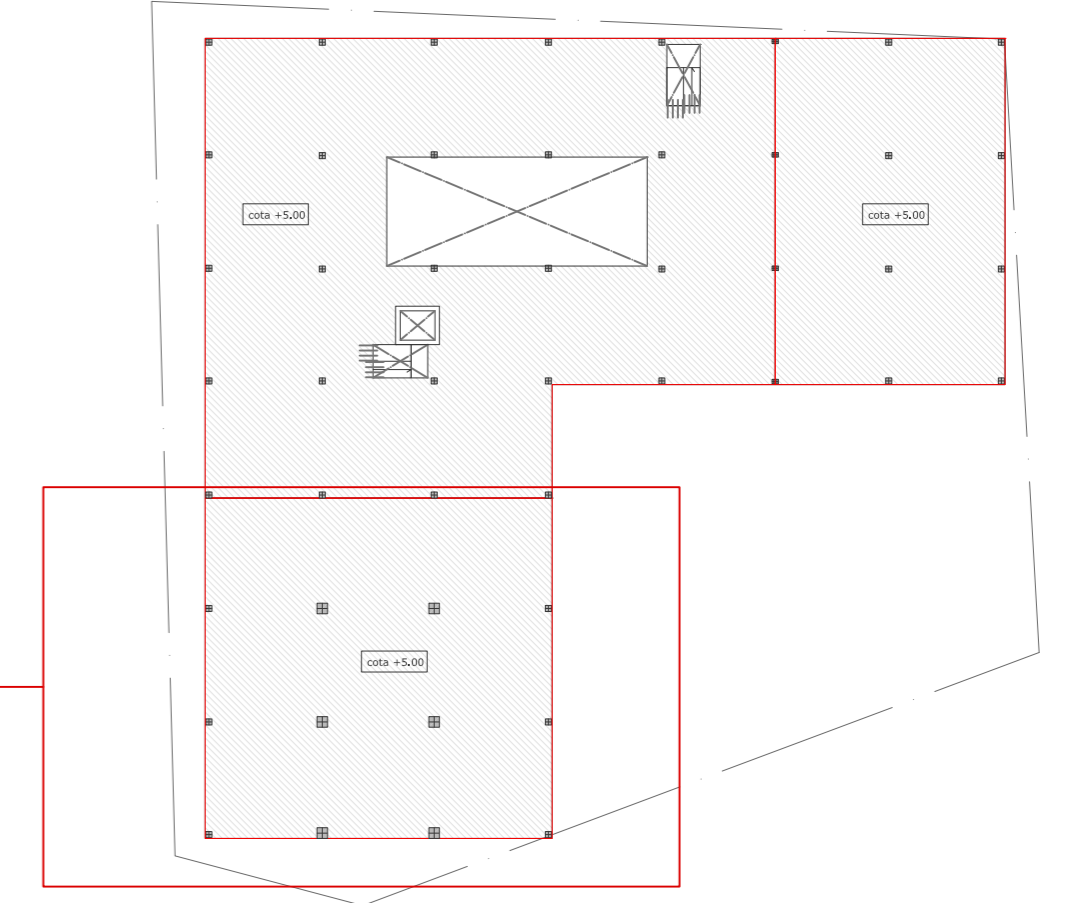

LA PART DE L'EDIFICI AMB LA PISCINA:
S'ha calculat una part del edifici, trobant amb això els diagrames de deformades i esquemes d'armat de les bigues i pilars d'aquesta part.

DIAGRAMES DE DEFORMADES DE LA PART DE L'EDIFICI AMB LA PISCINA:

