




Pòrtic 1
Planta tipus. Estructura. E:1/100
*Totes les potes d'anclatge del perímetre seran de 30cm.

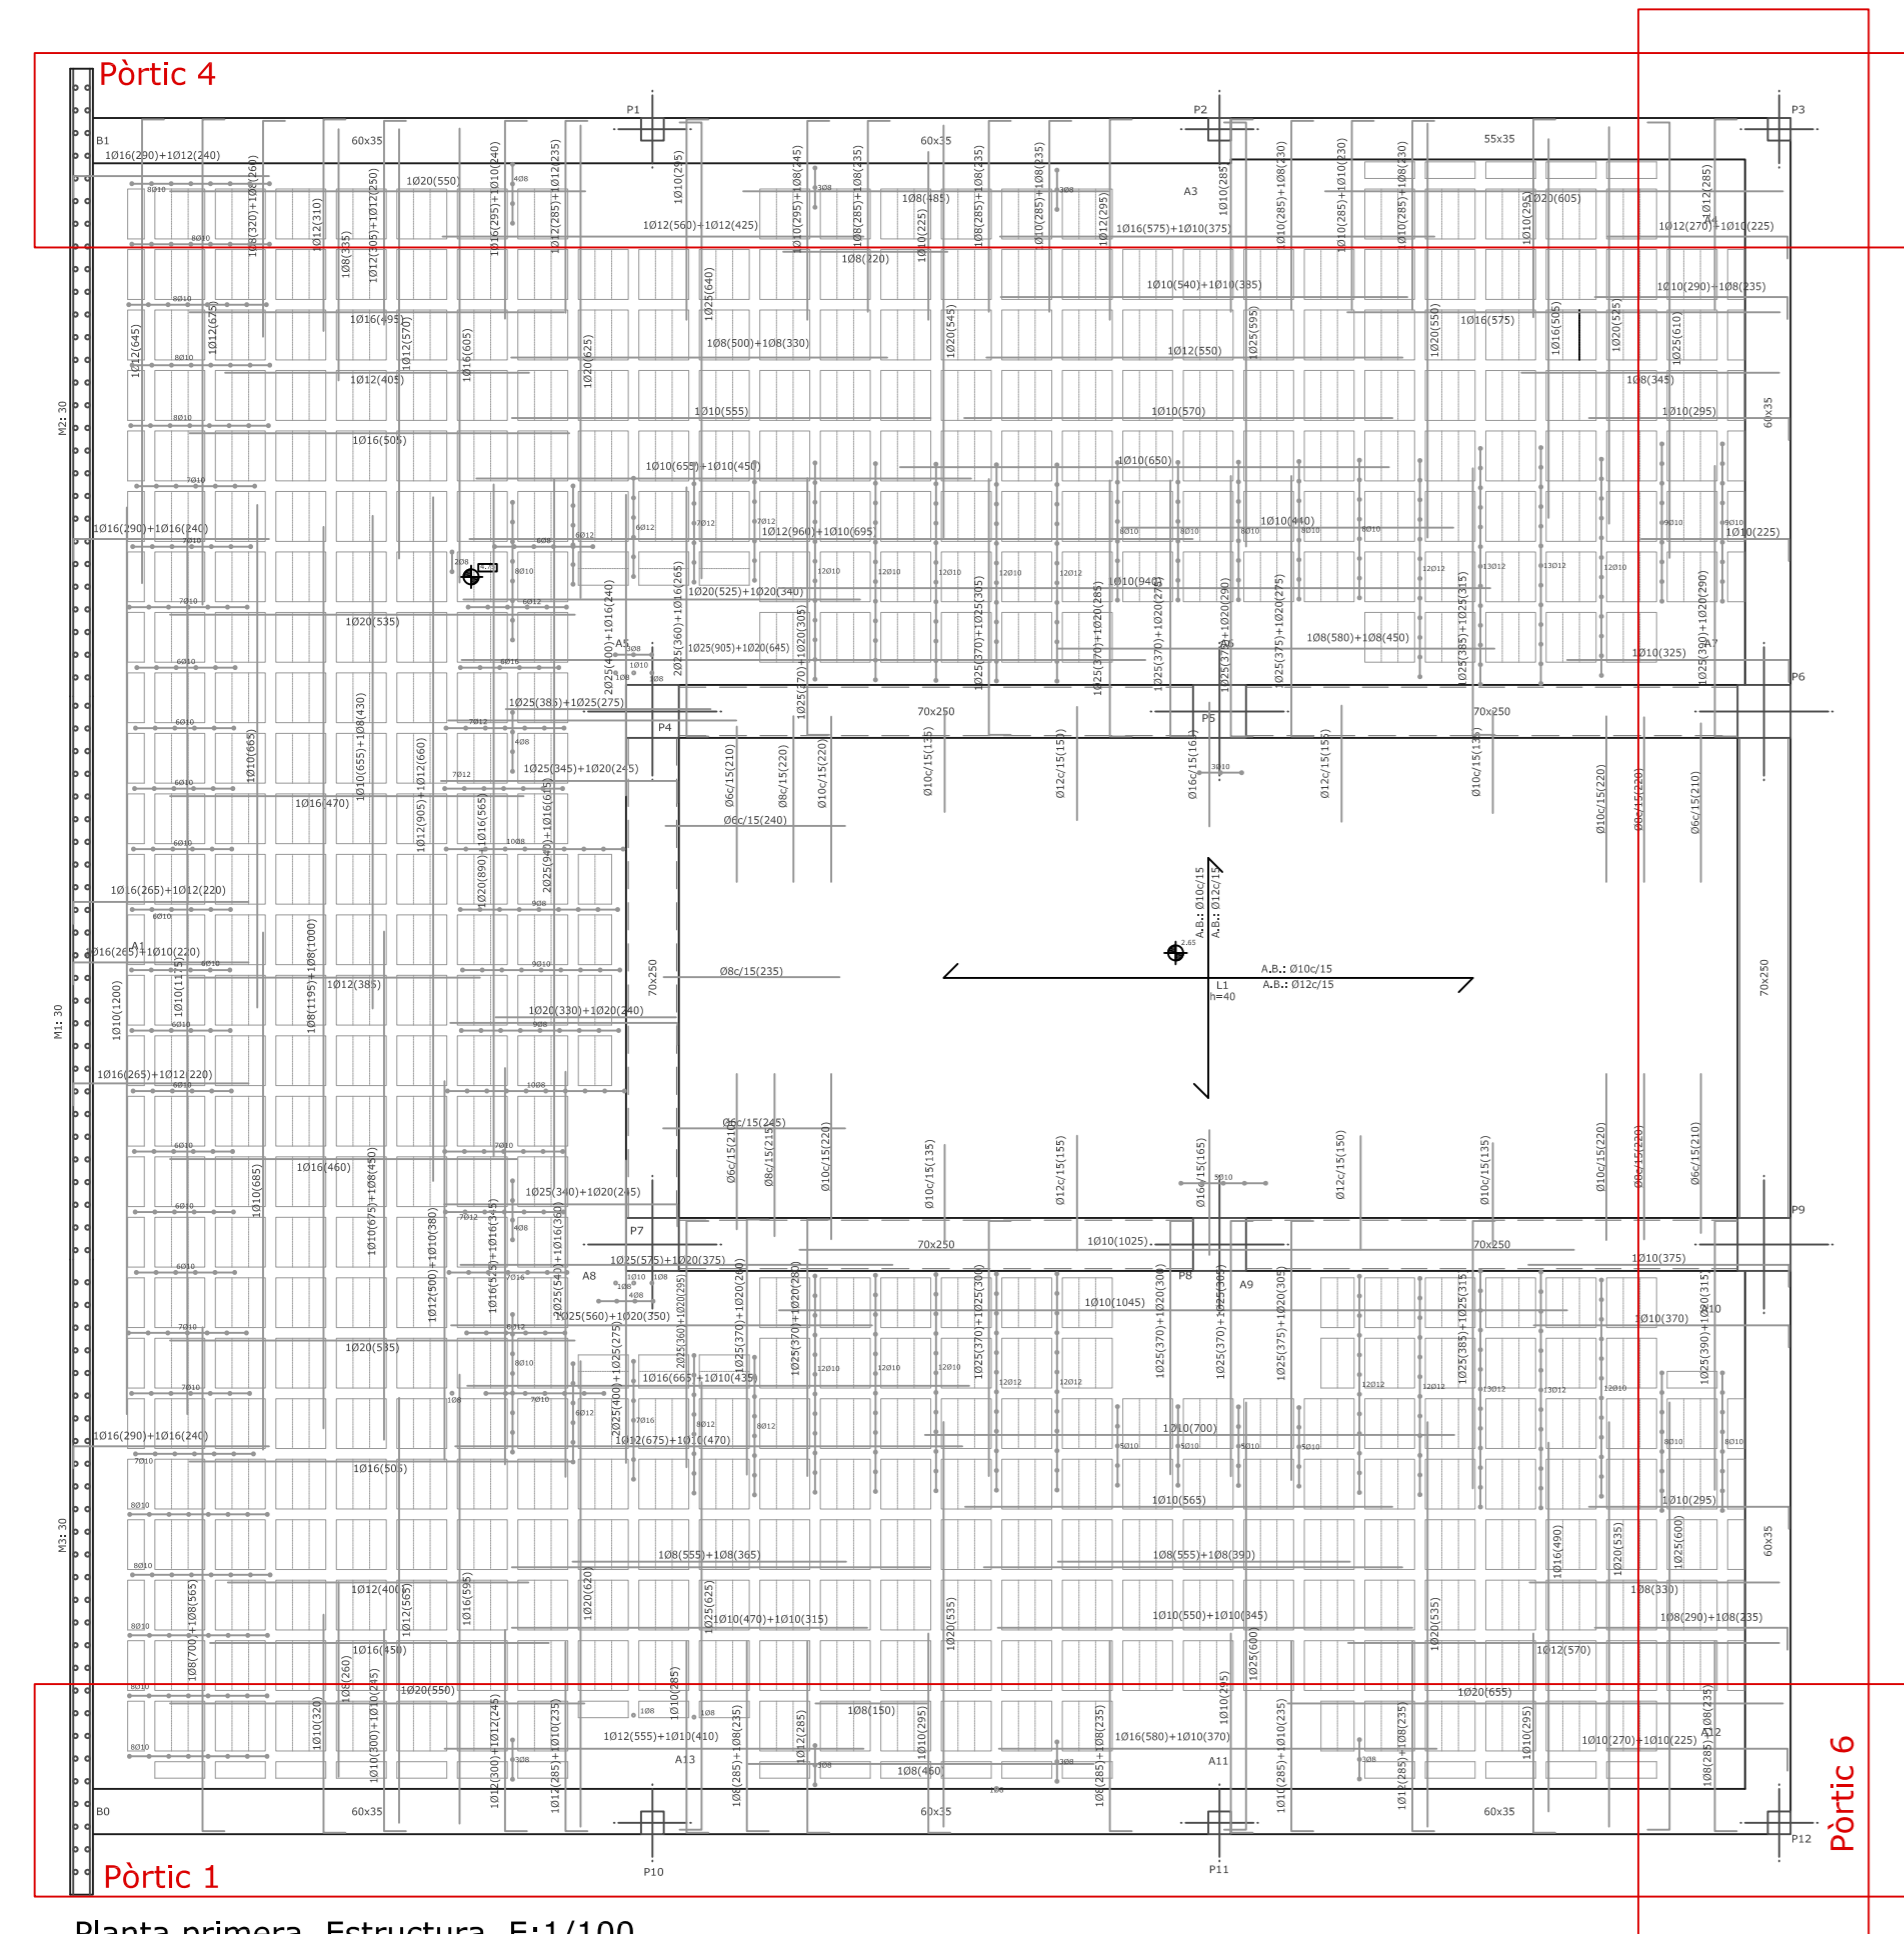


Pòrtic 1
Planta primera. Estructura. E:1/100

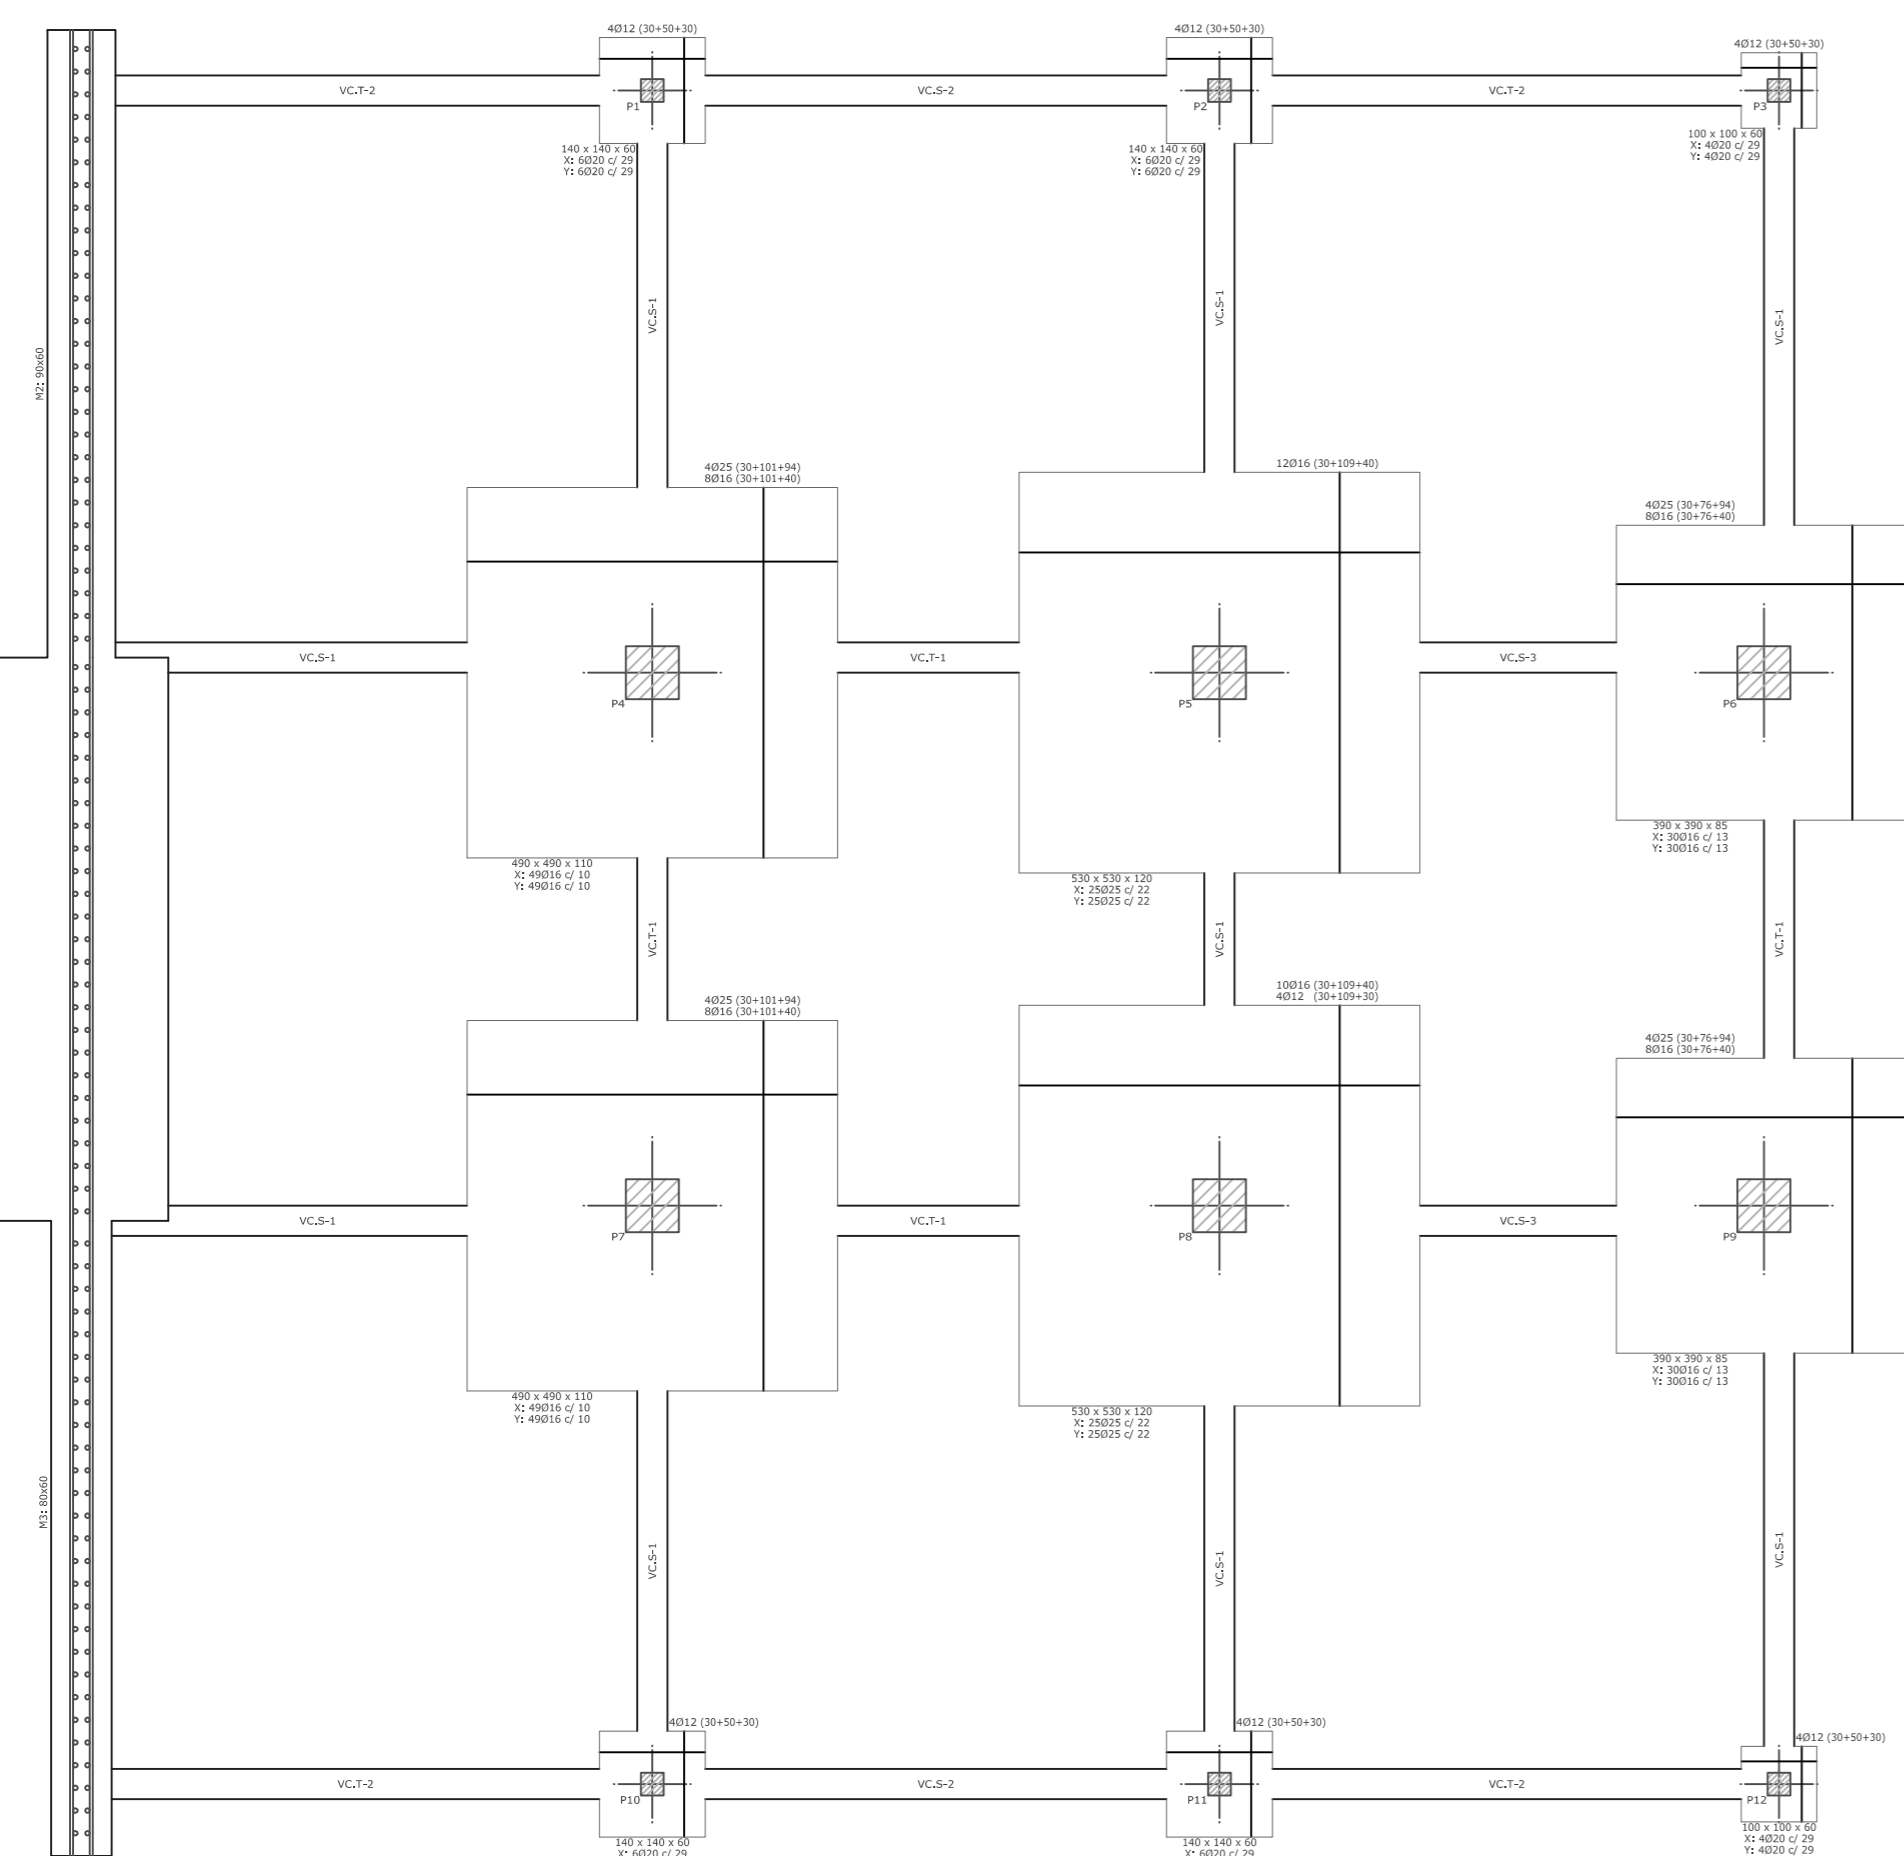


Planta fonaments. Estructura. E:1/100

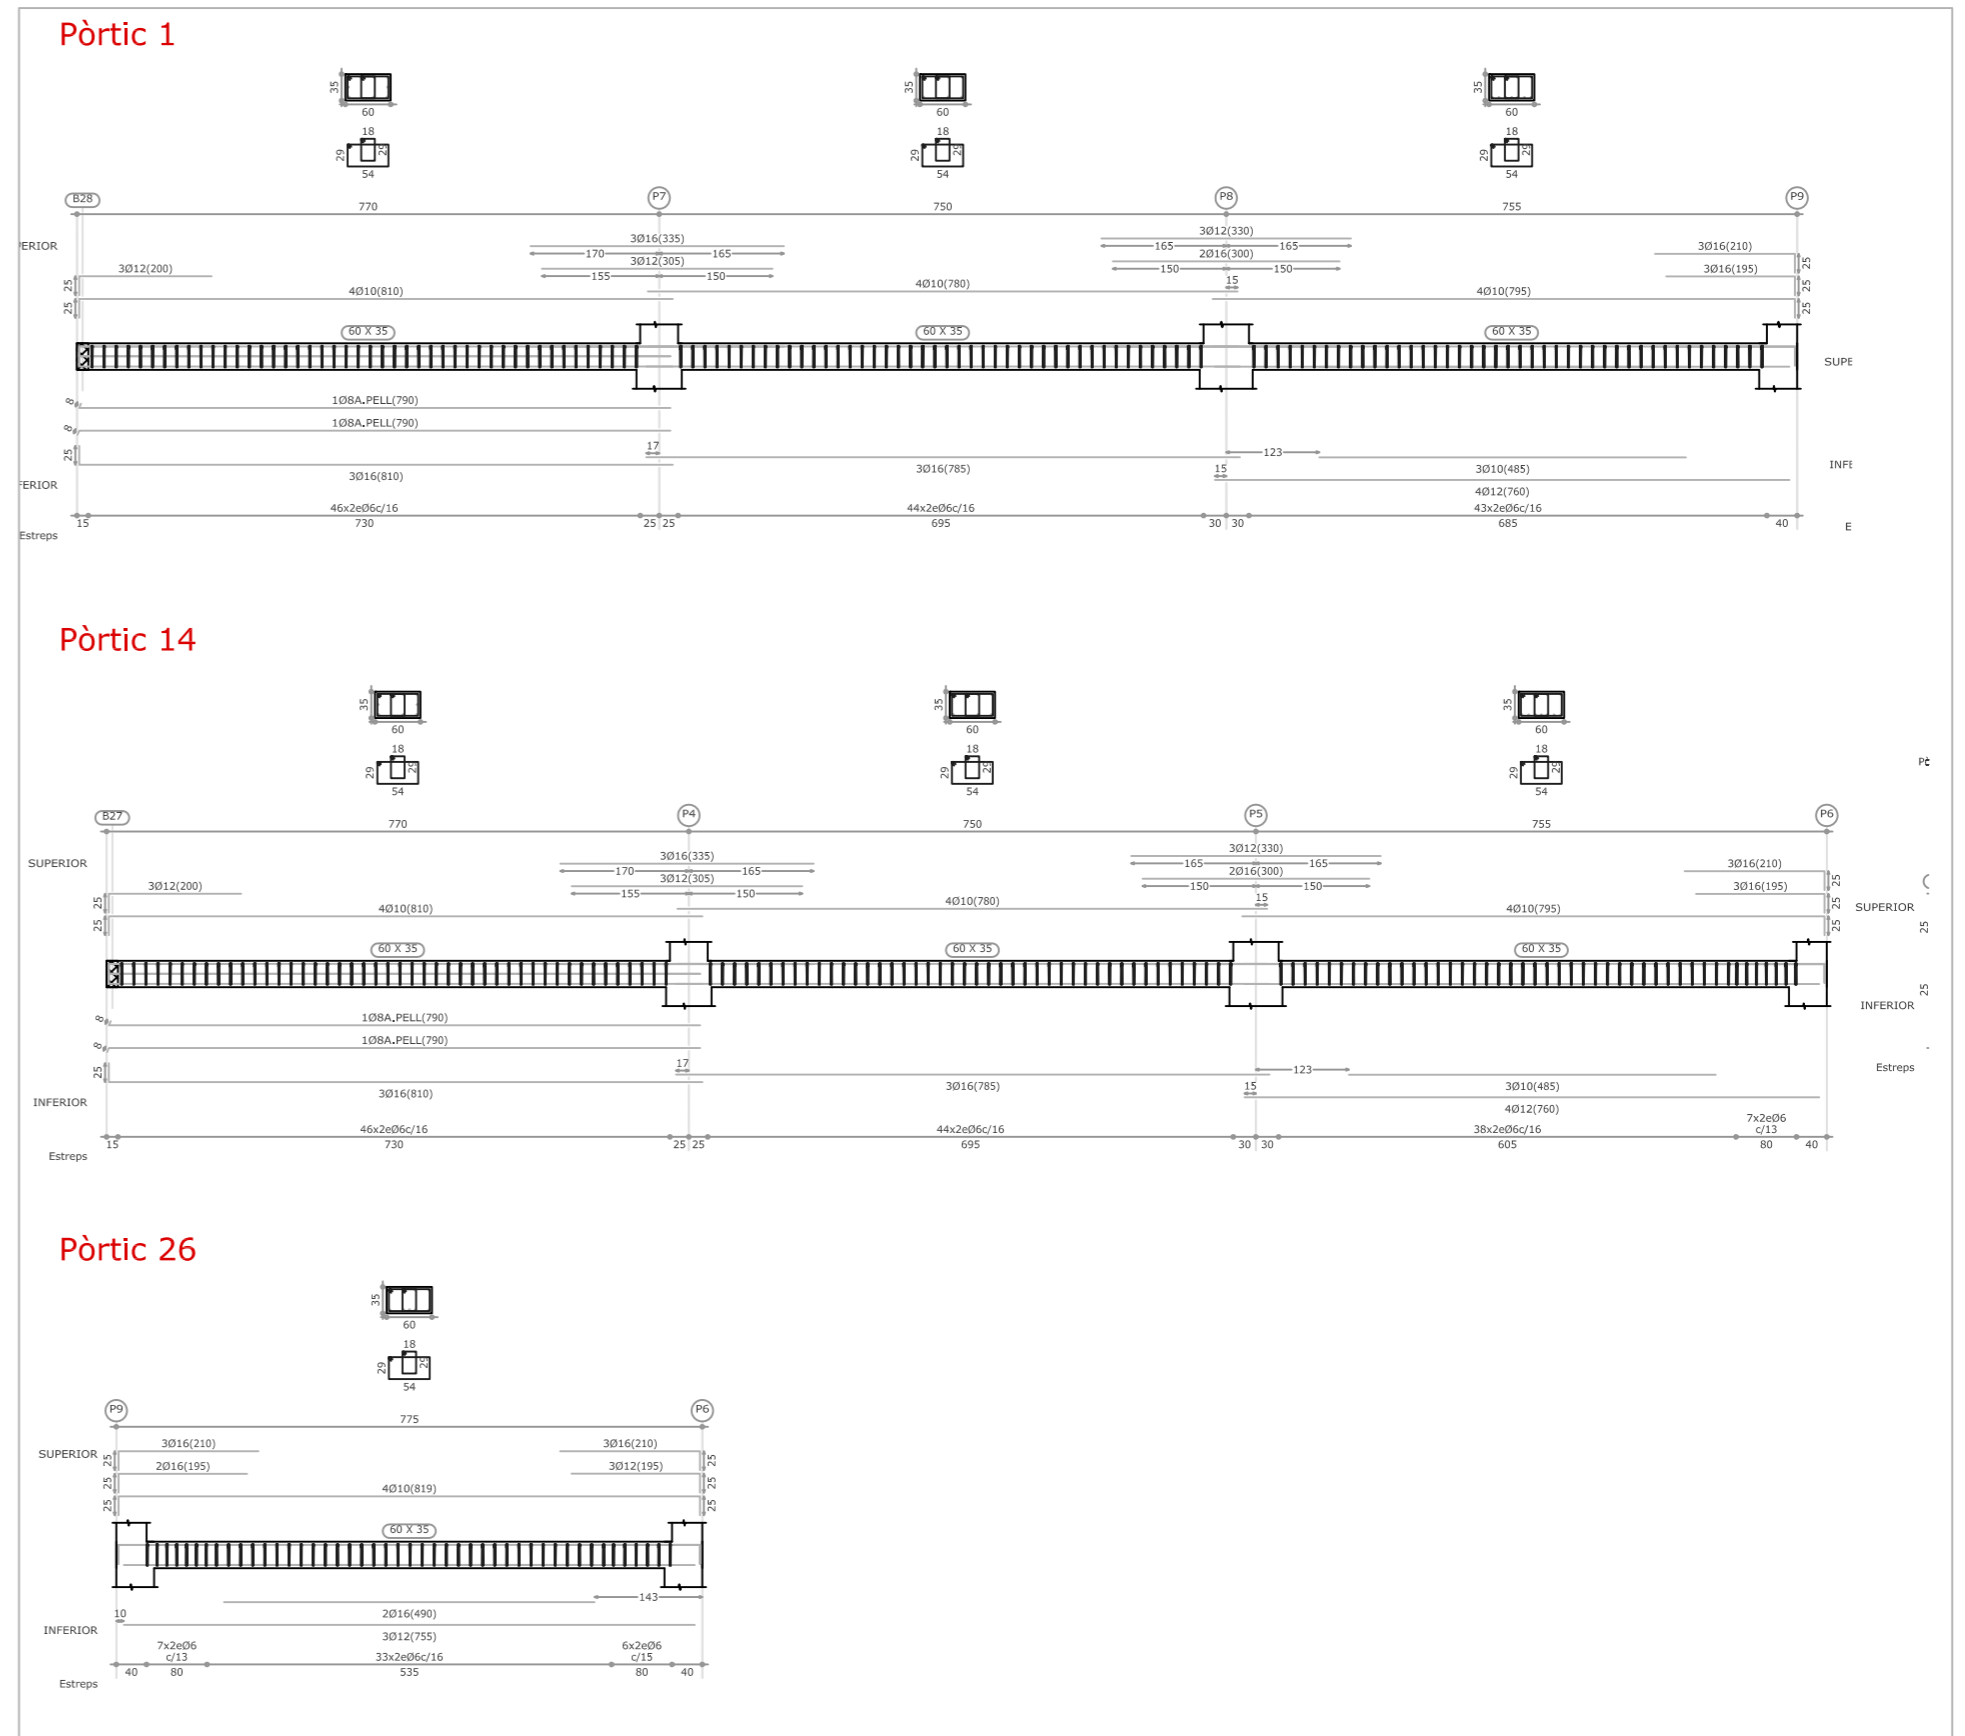

Armat portics planta tipus. E:1/100

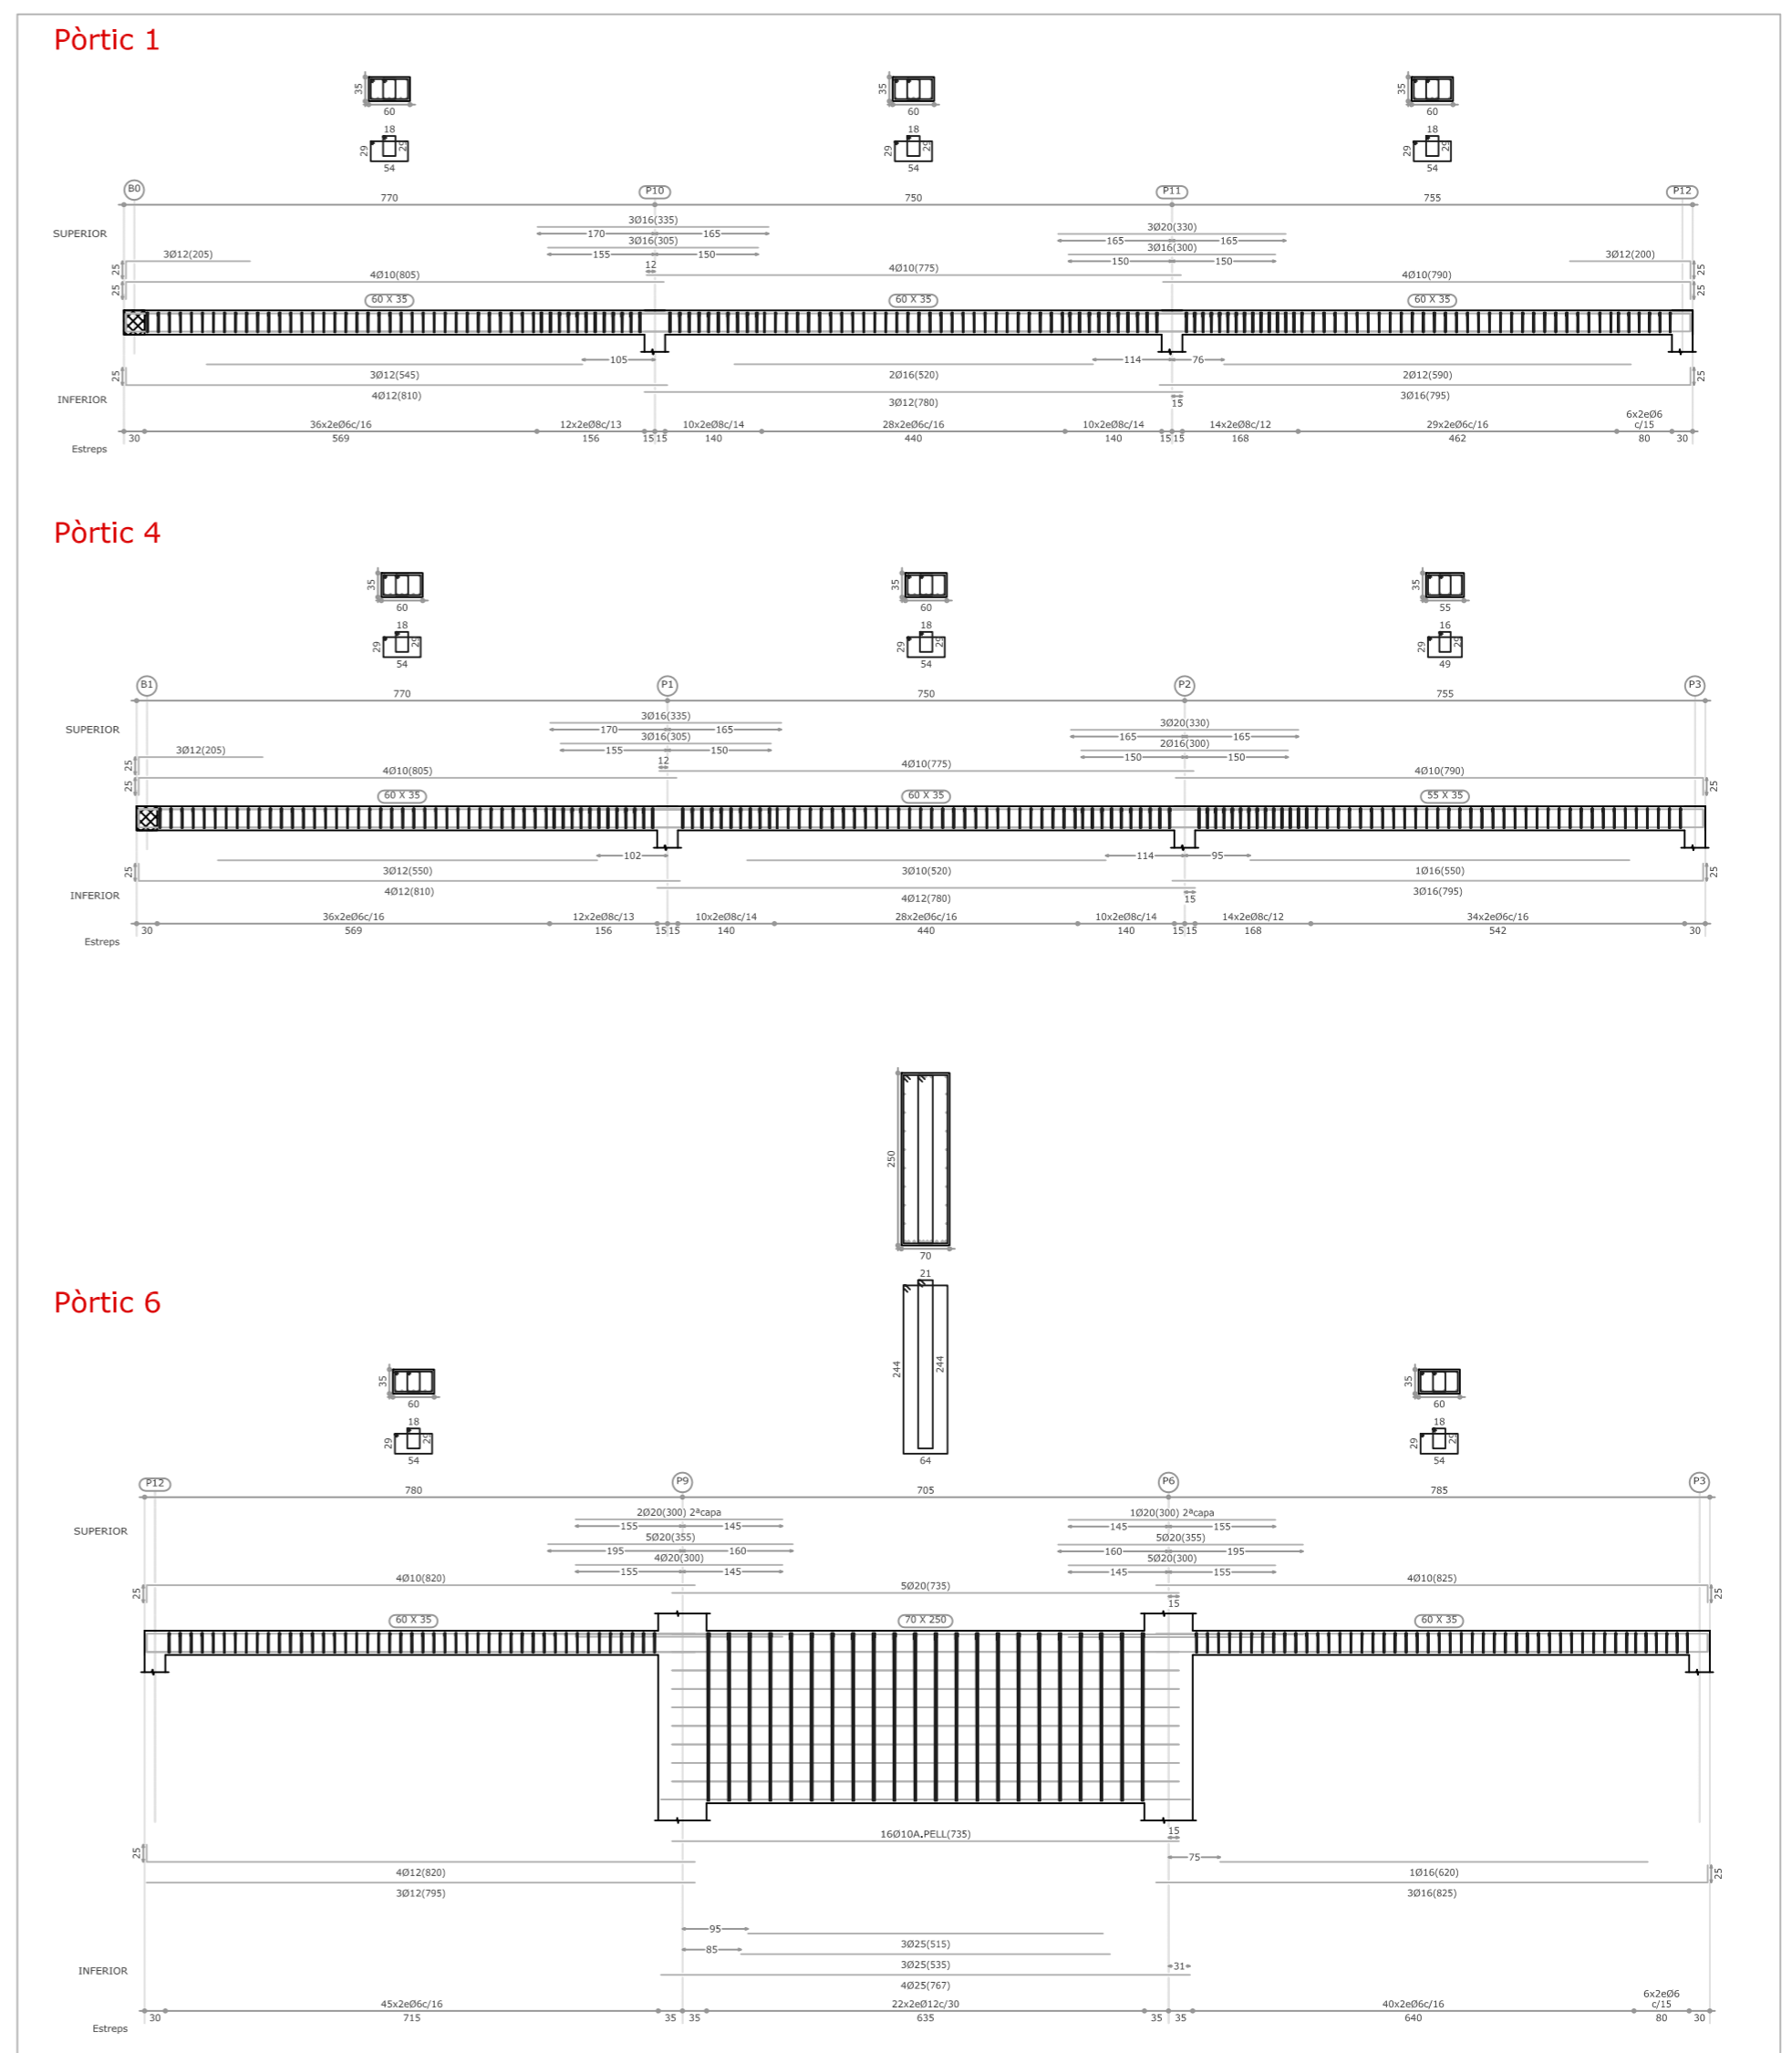

Armat pòrtics planta primera. E:1/100

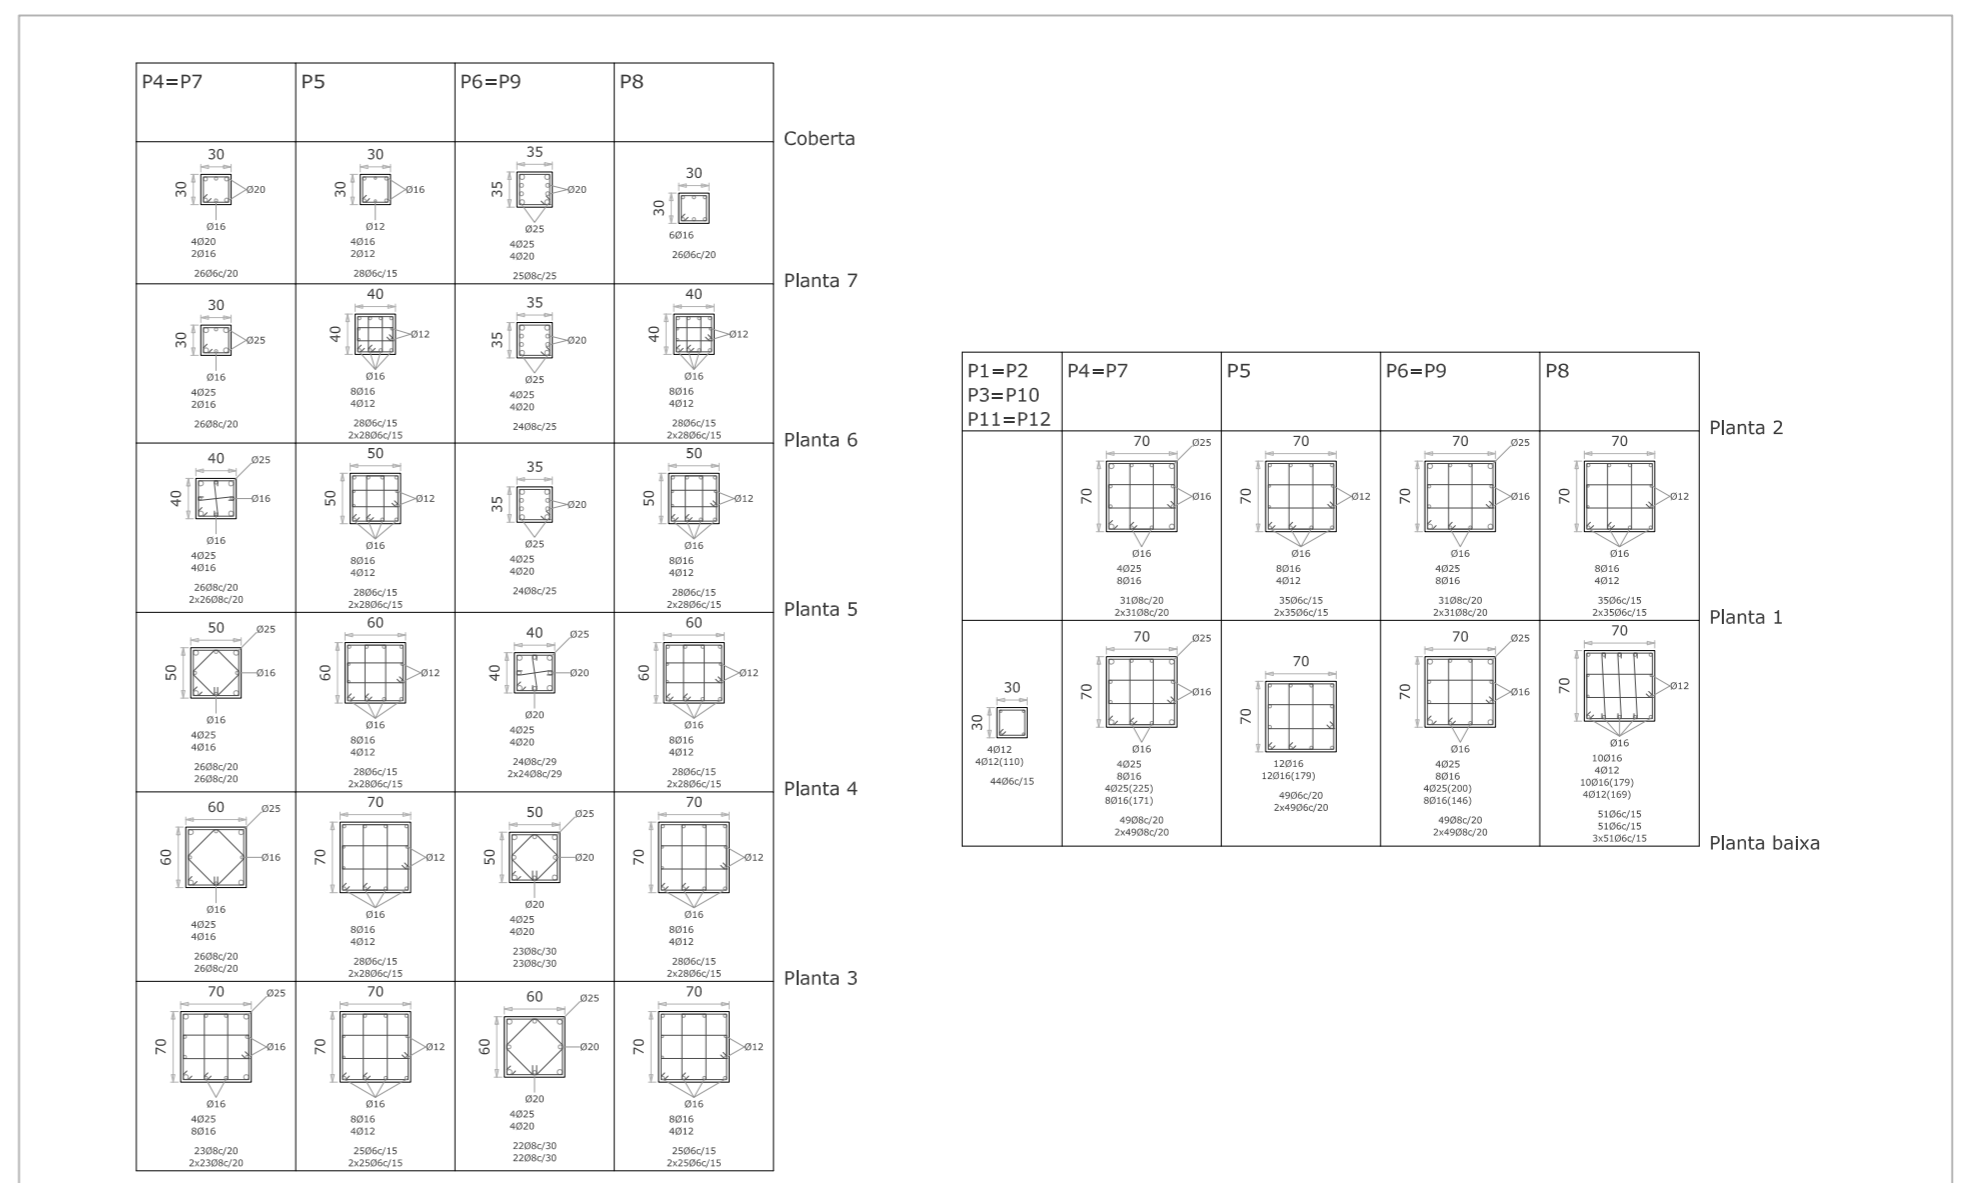

Quadre armats pilars. E:1/75