



PLANTA PRIMERA

1/250

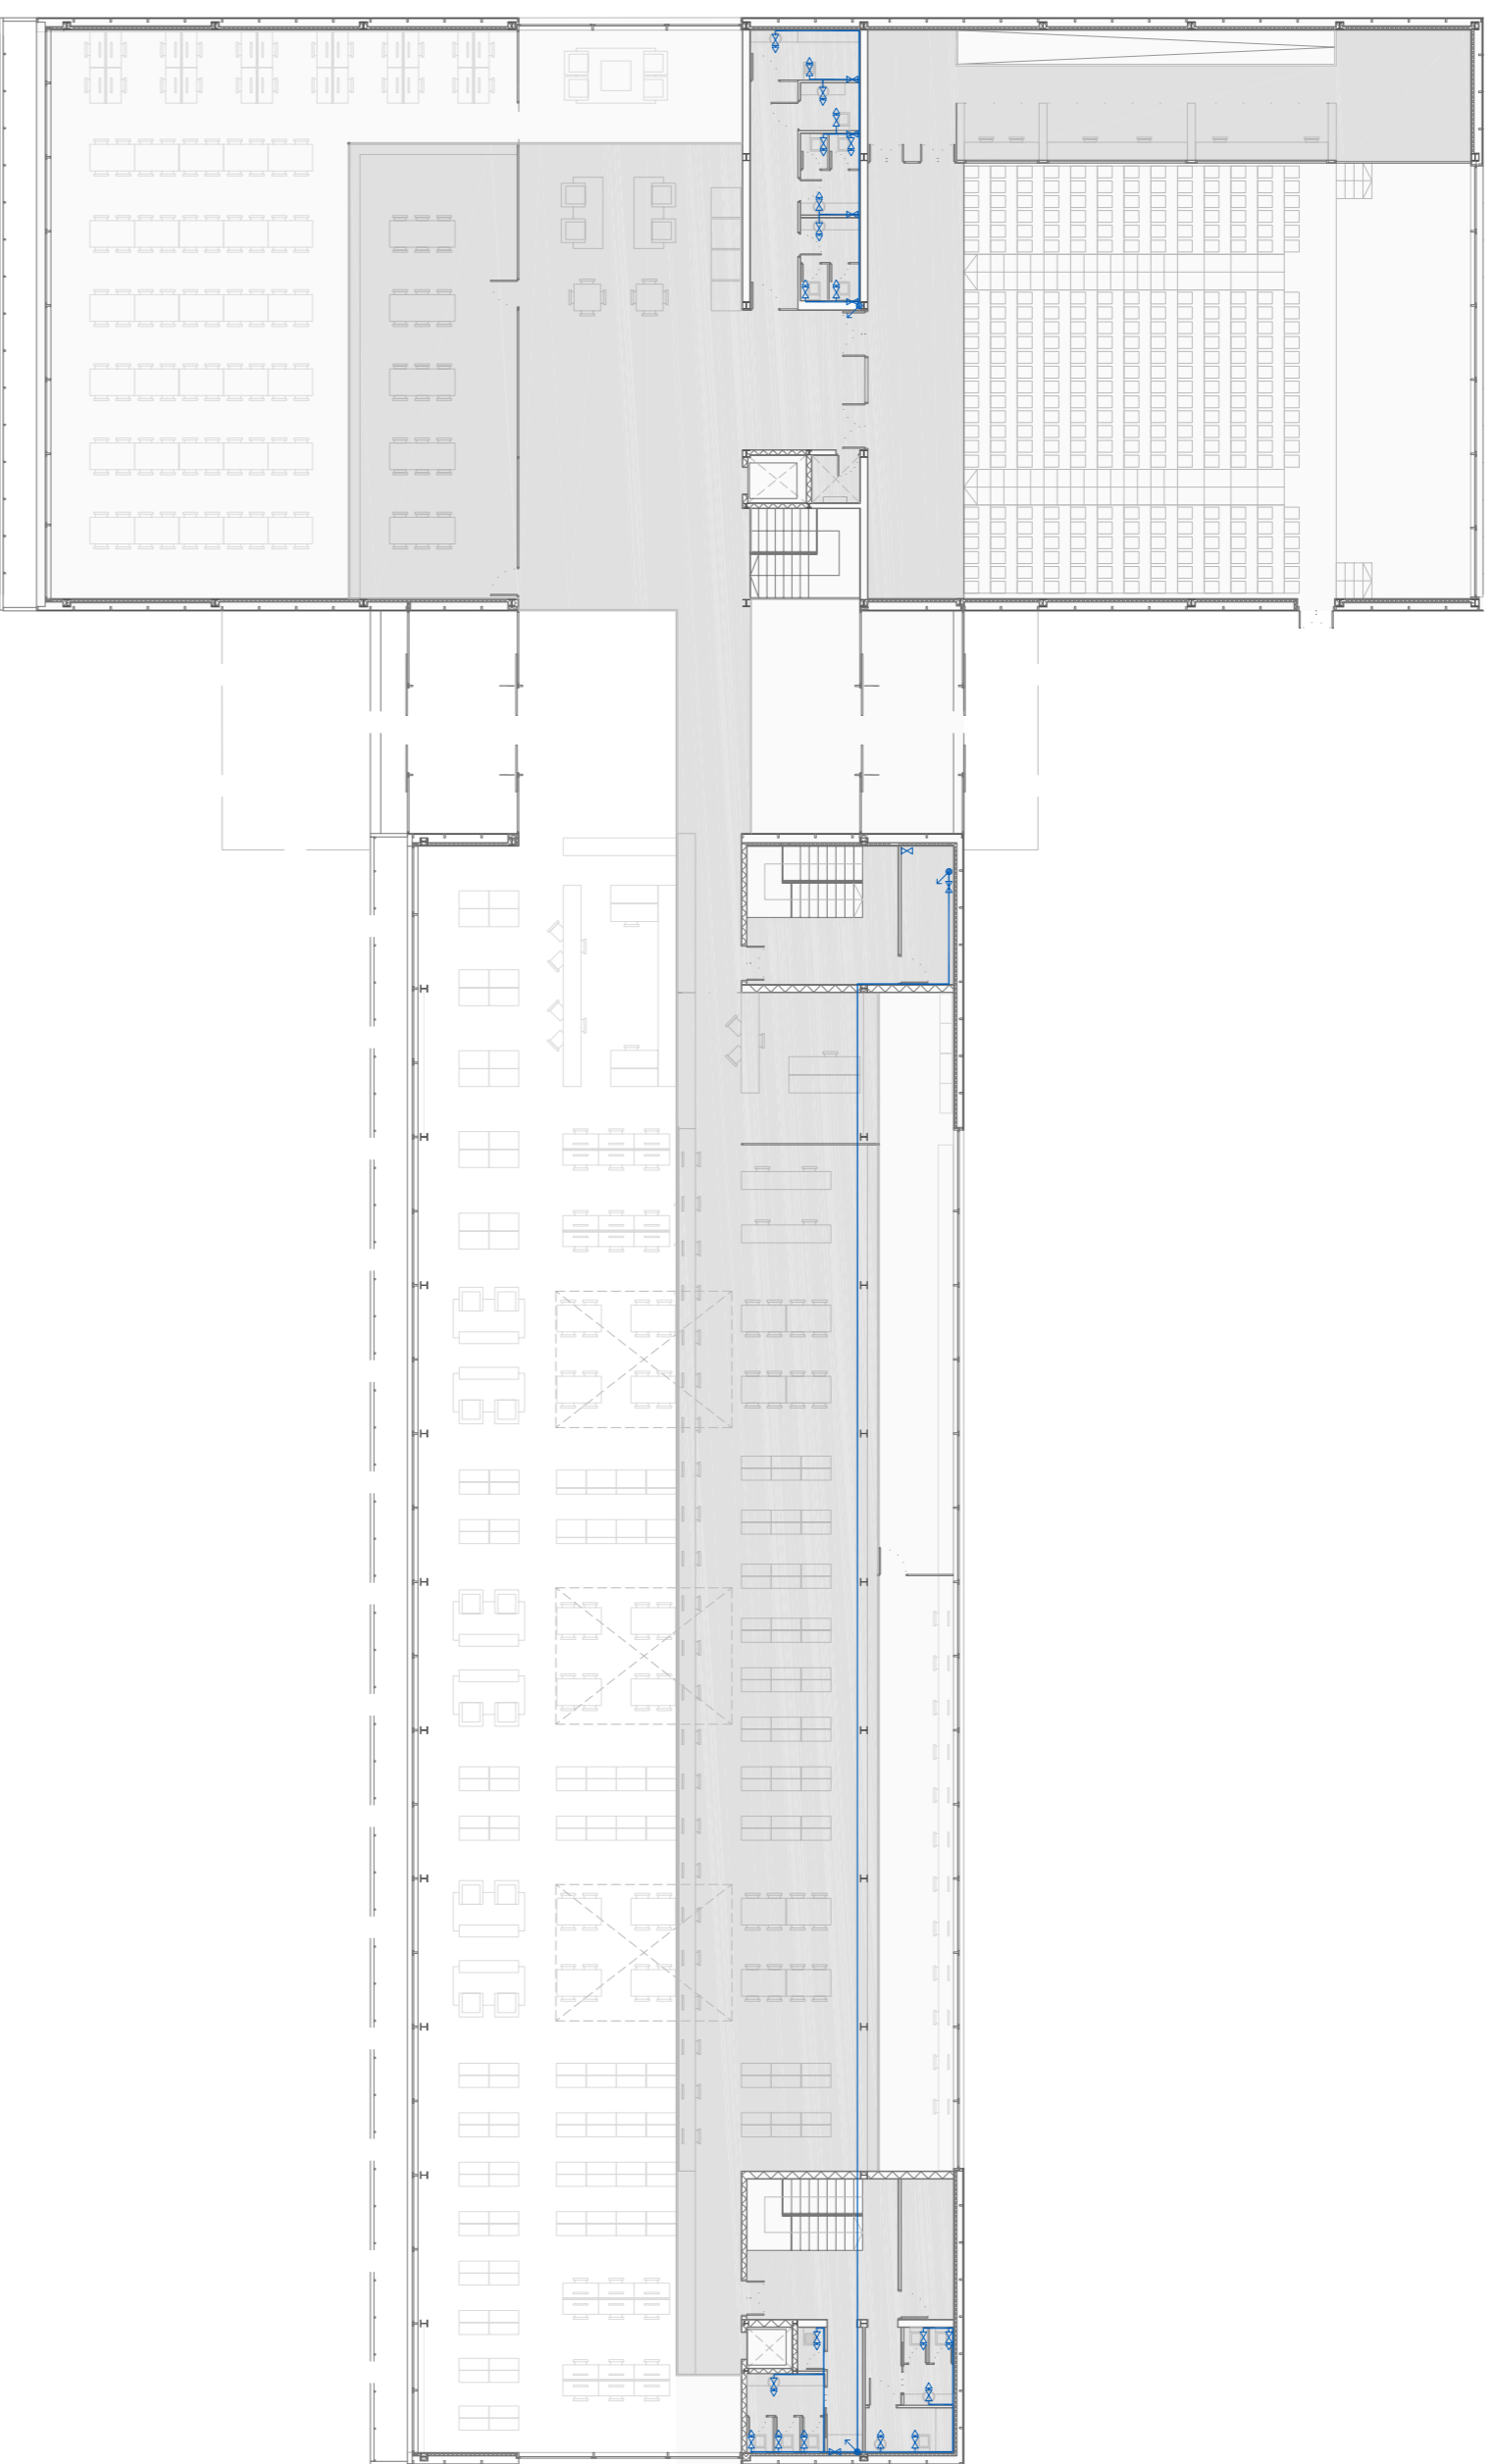


PLANTA PRIMERA

1/250

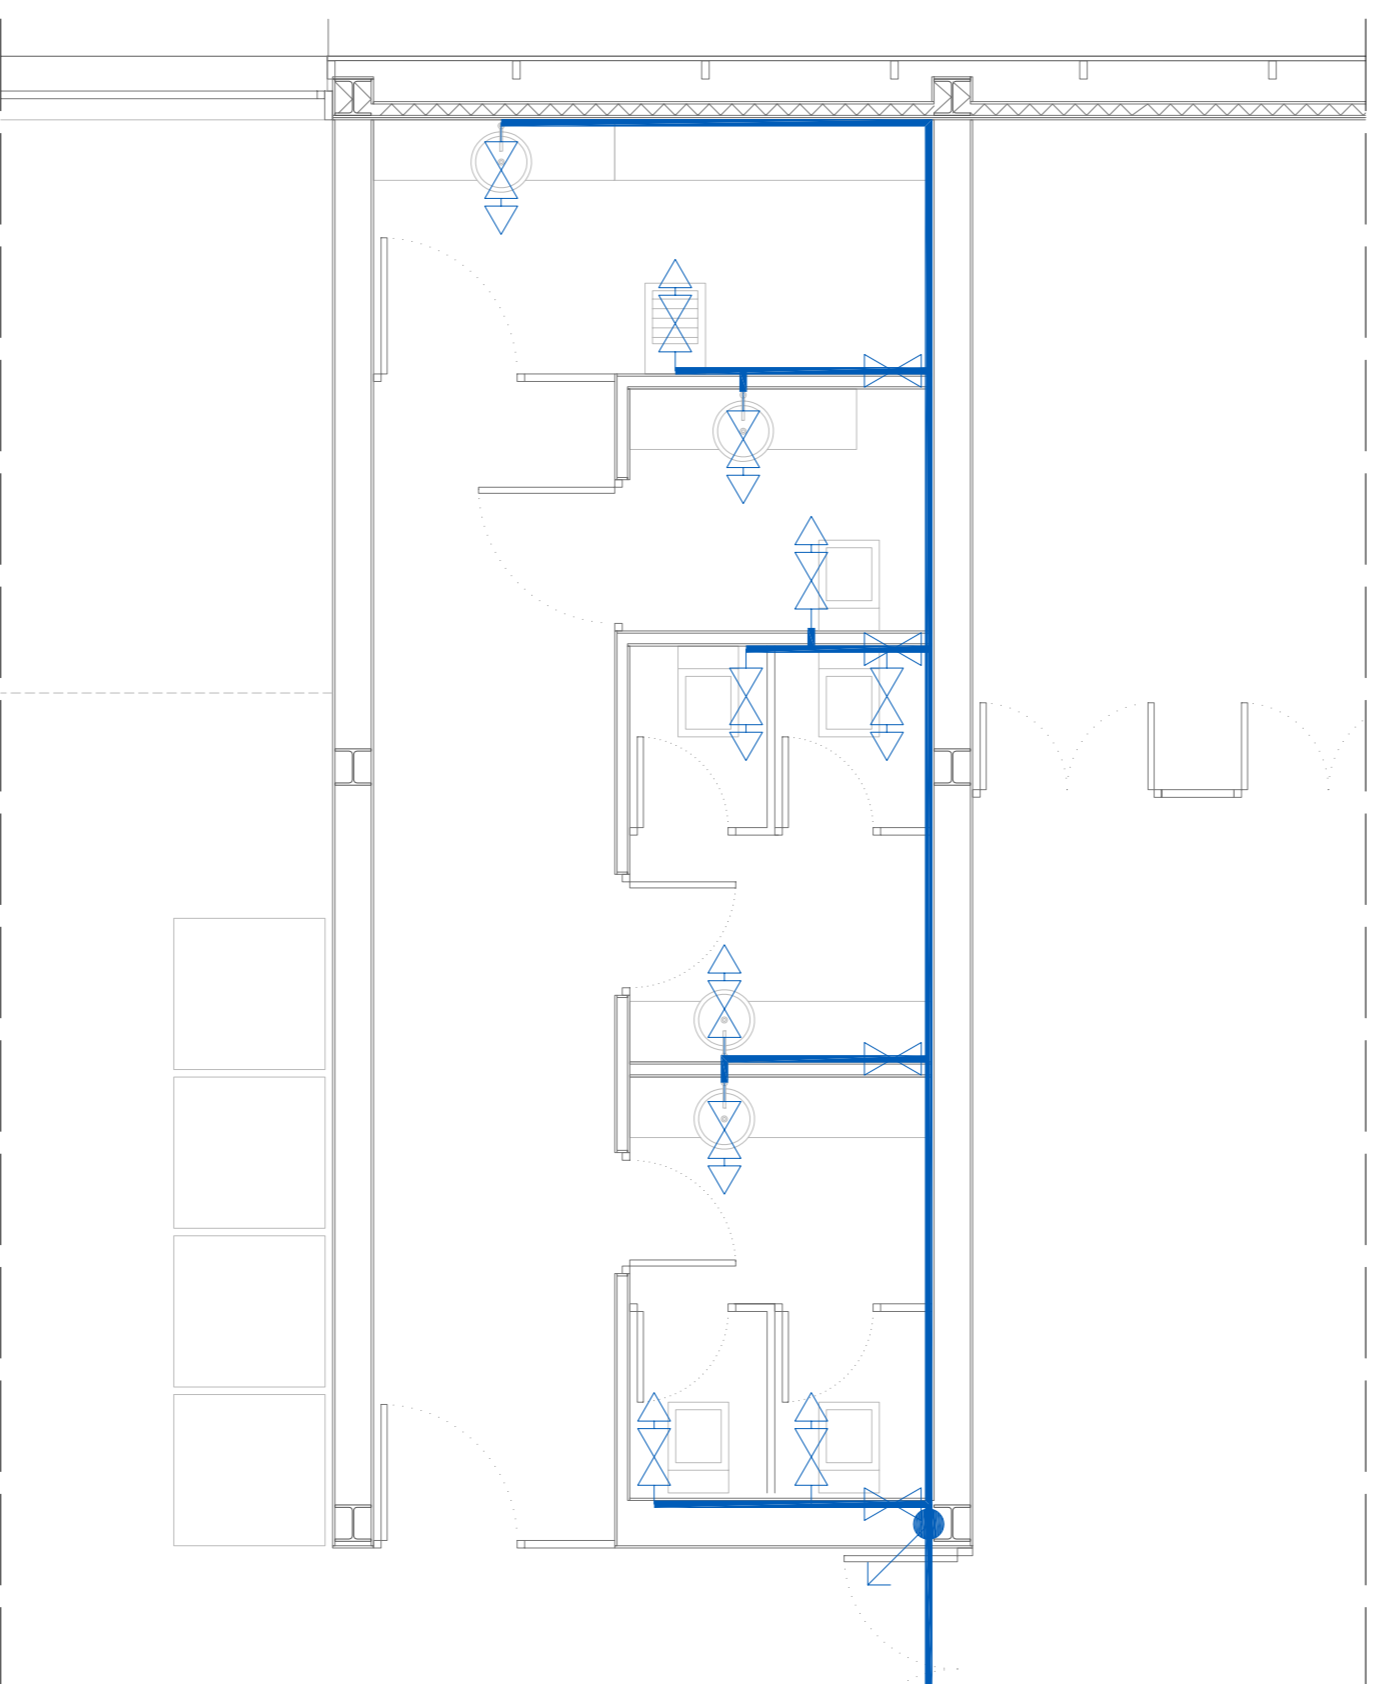


DETALL 1

1/50

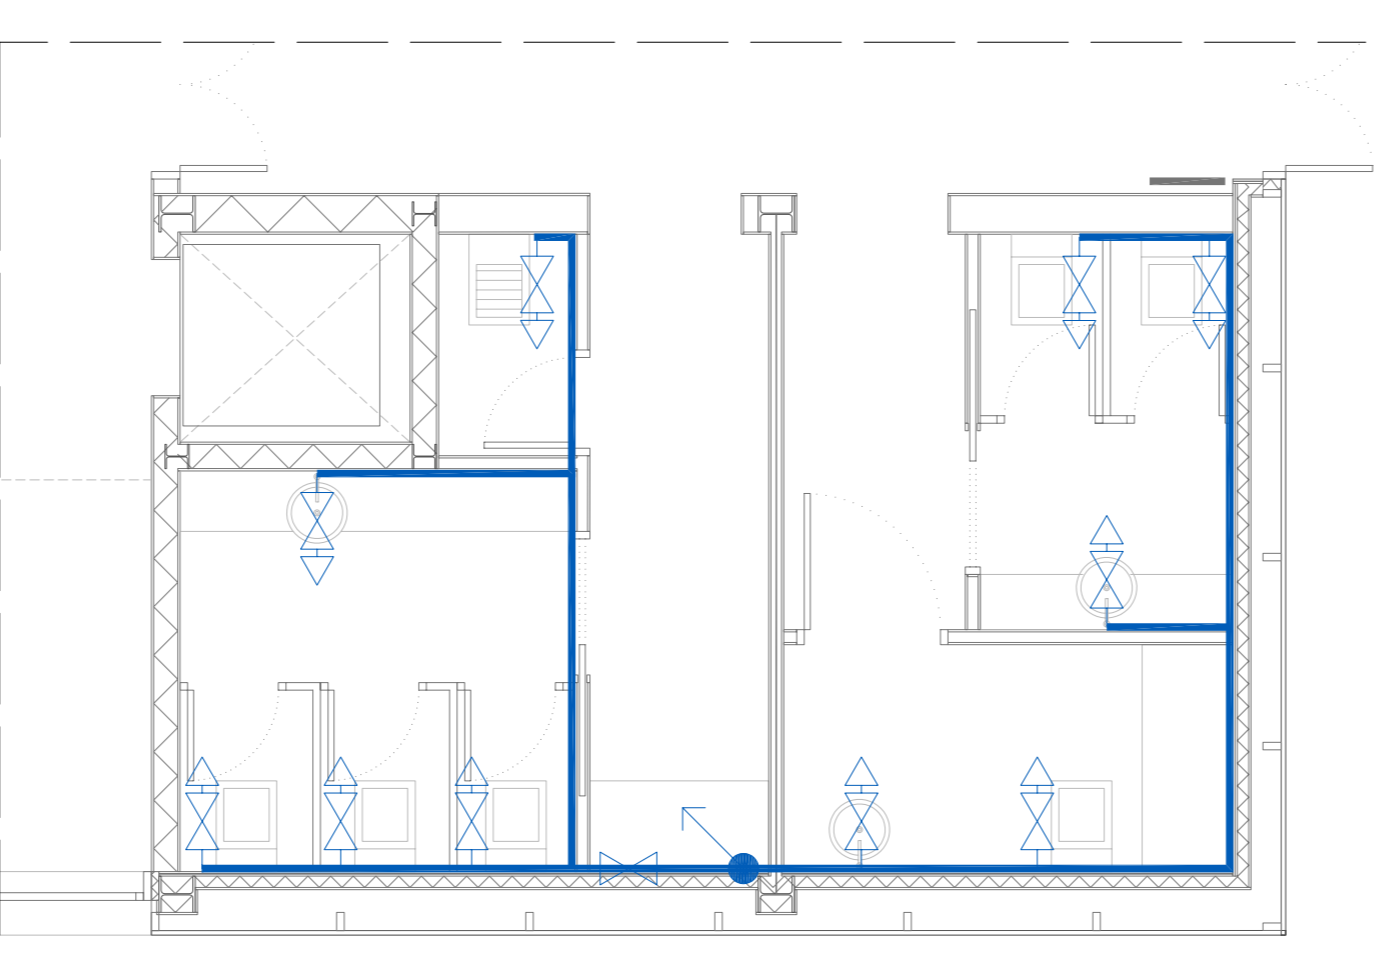


DETALL 2

1/50

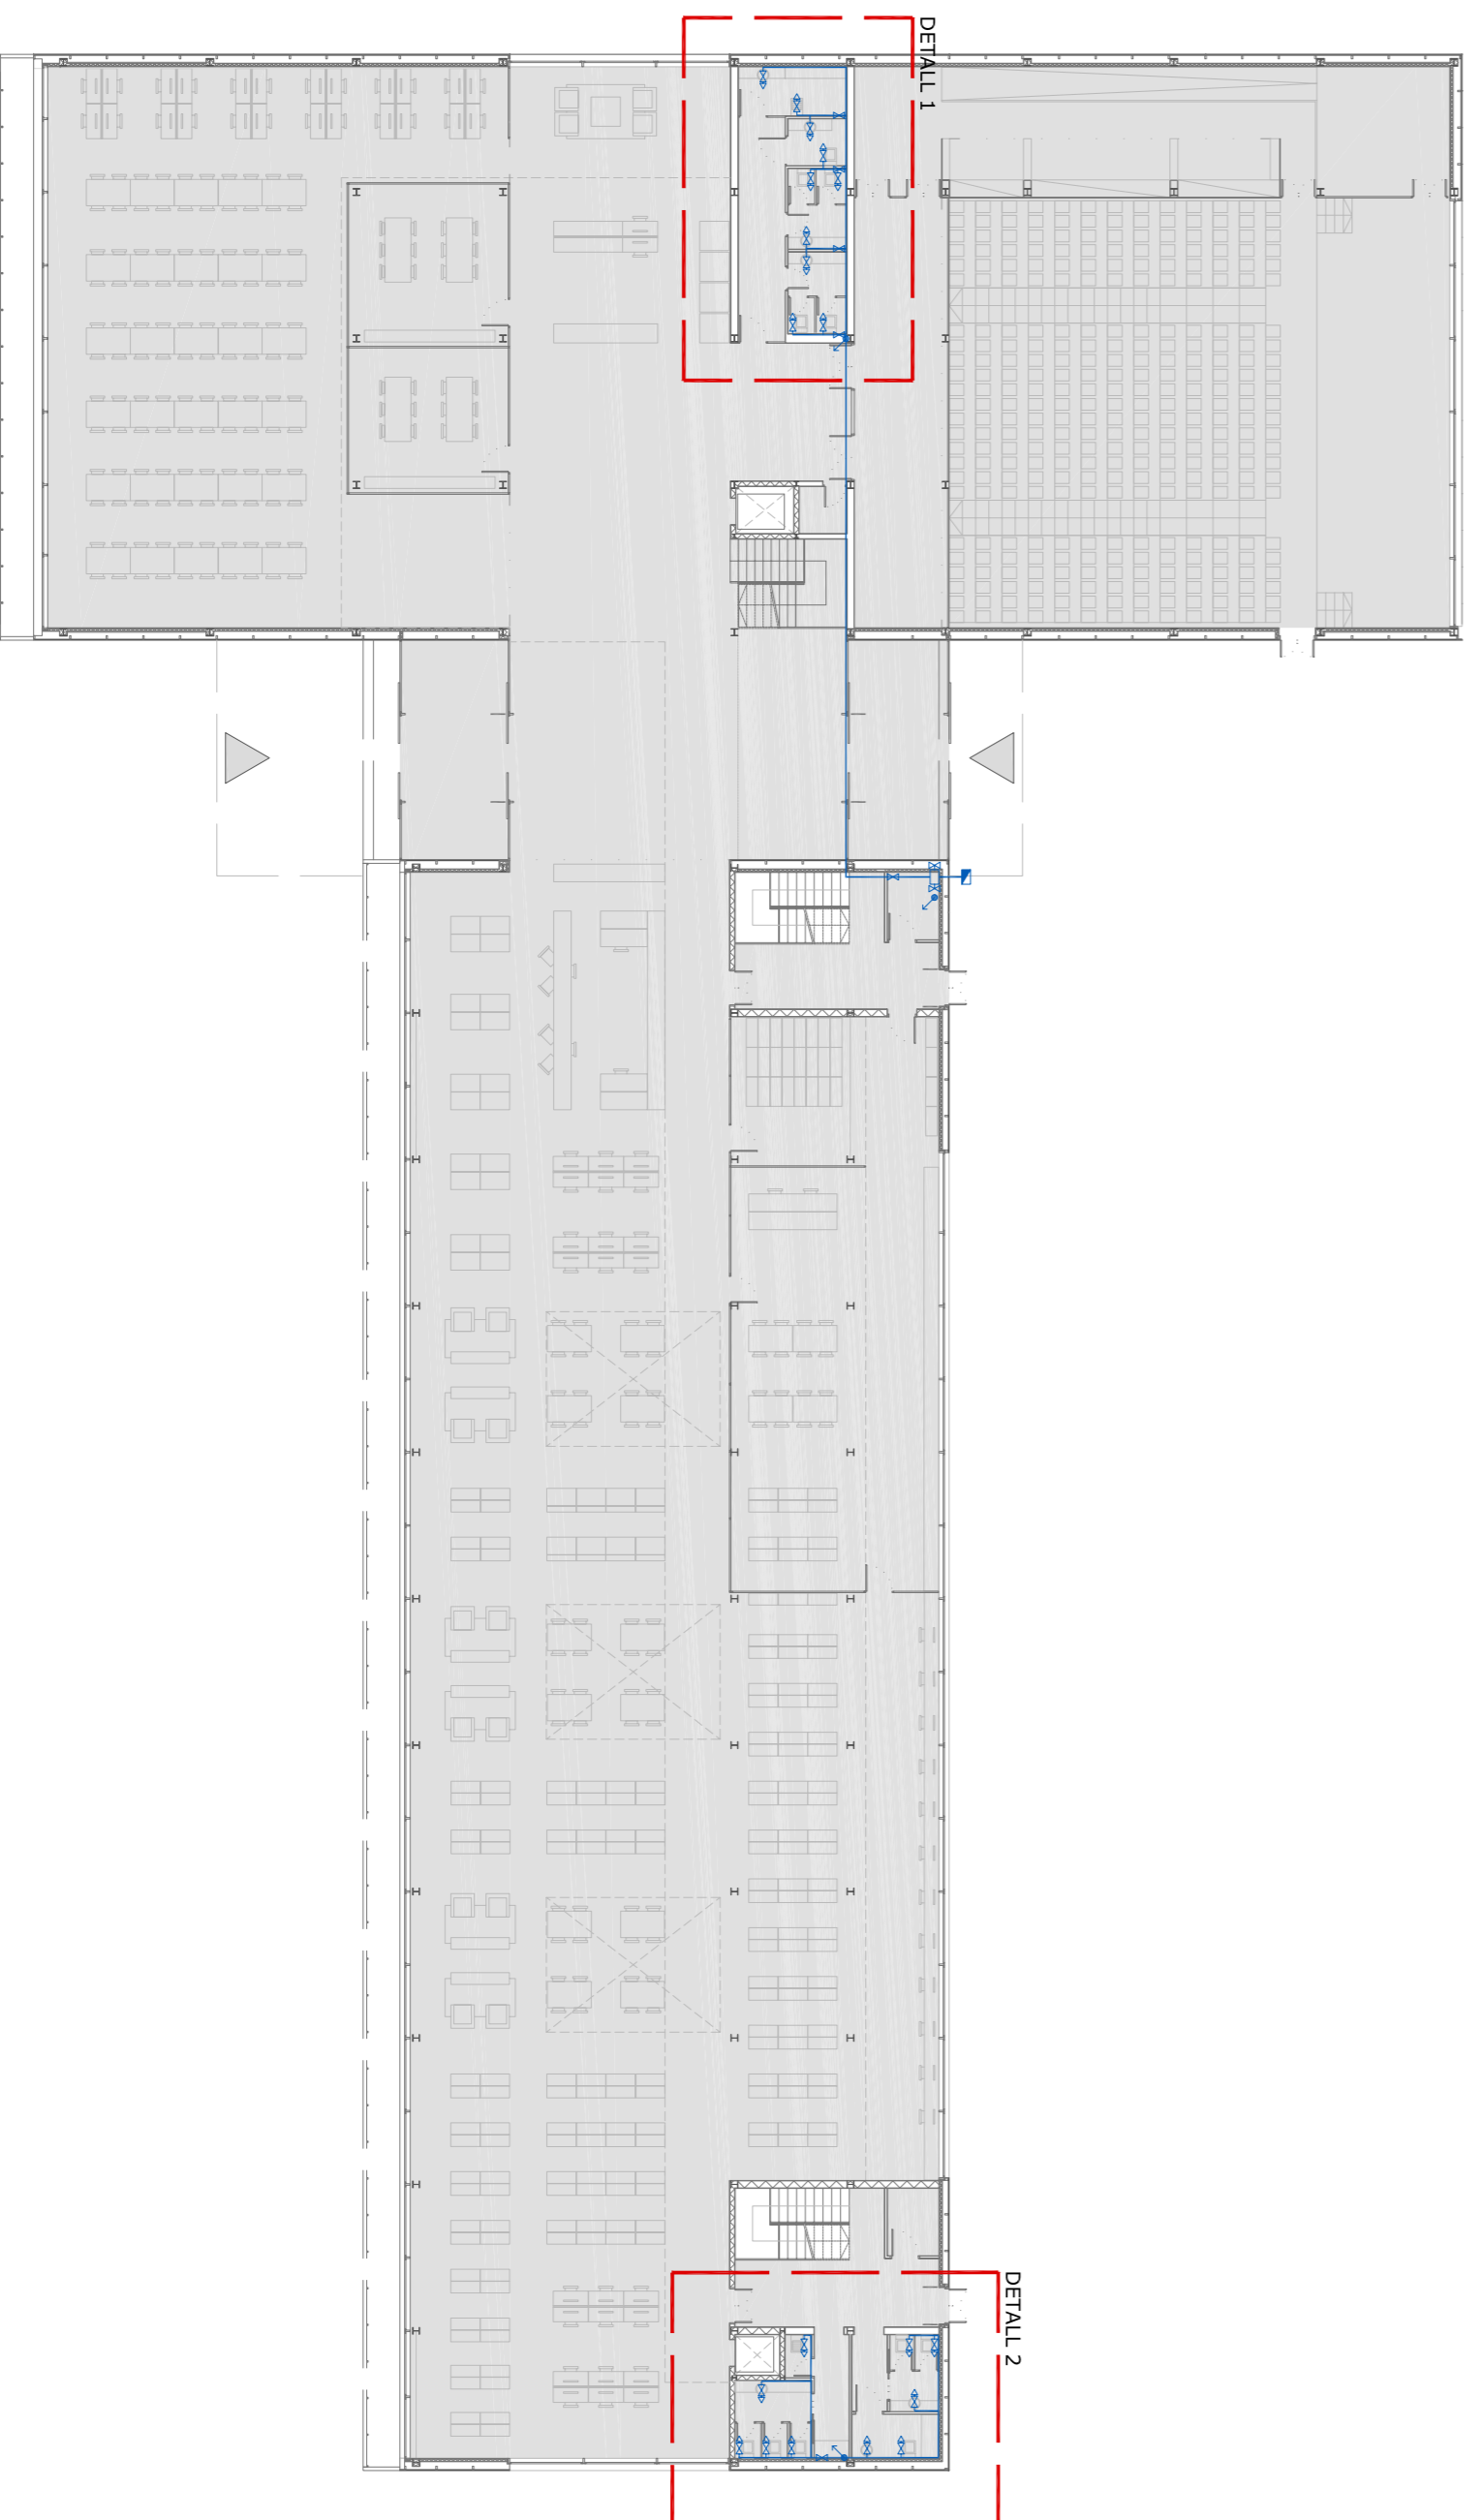

PLANTA BANYA

1/250

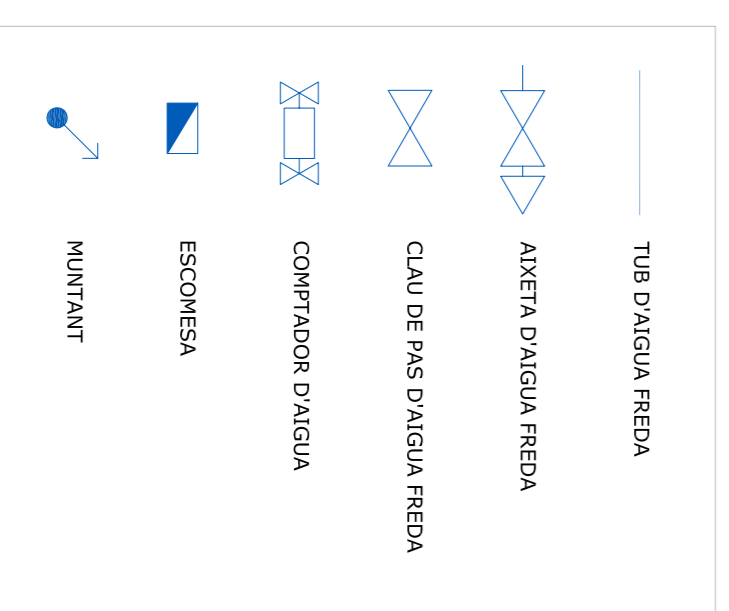

LEGENDA

No s'ha considerat necessari la instal·lació d'alguja calenta sanitària, ja que el centre no disposa de díctex i es considera suficient rentar-se les mans amb aigua freda. Aquest fet, evita un increment de pressions i de complicacions ja que evitant la necessitat d'instal·lar col·lectors sanis per ACS.

