



1/250

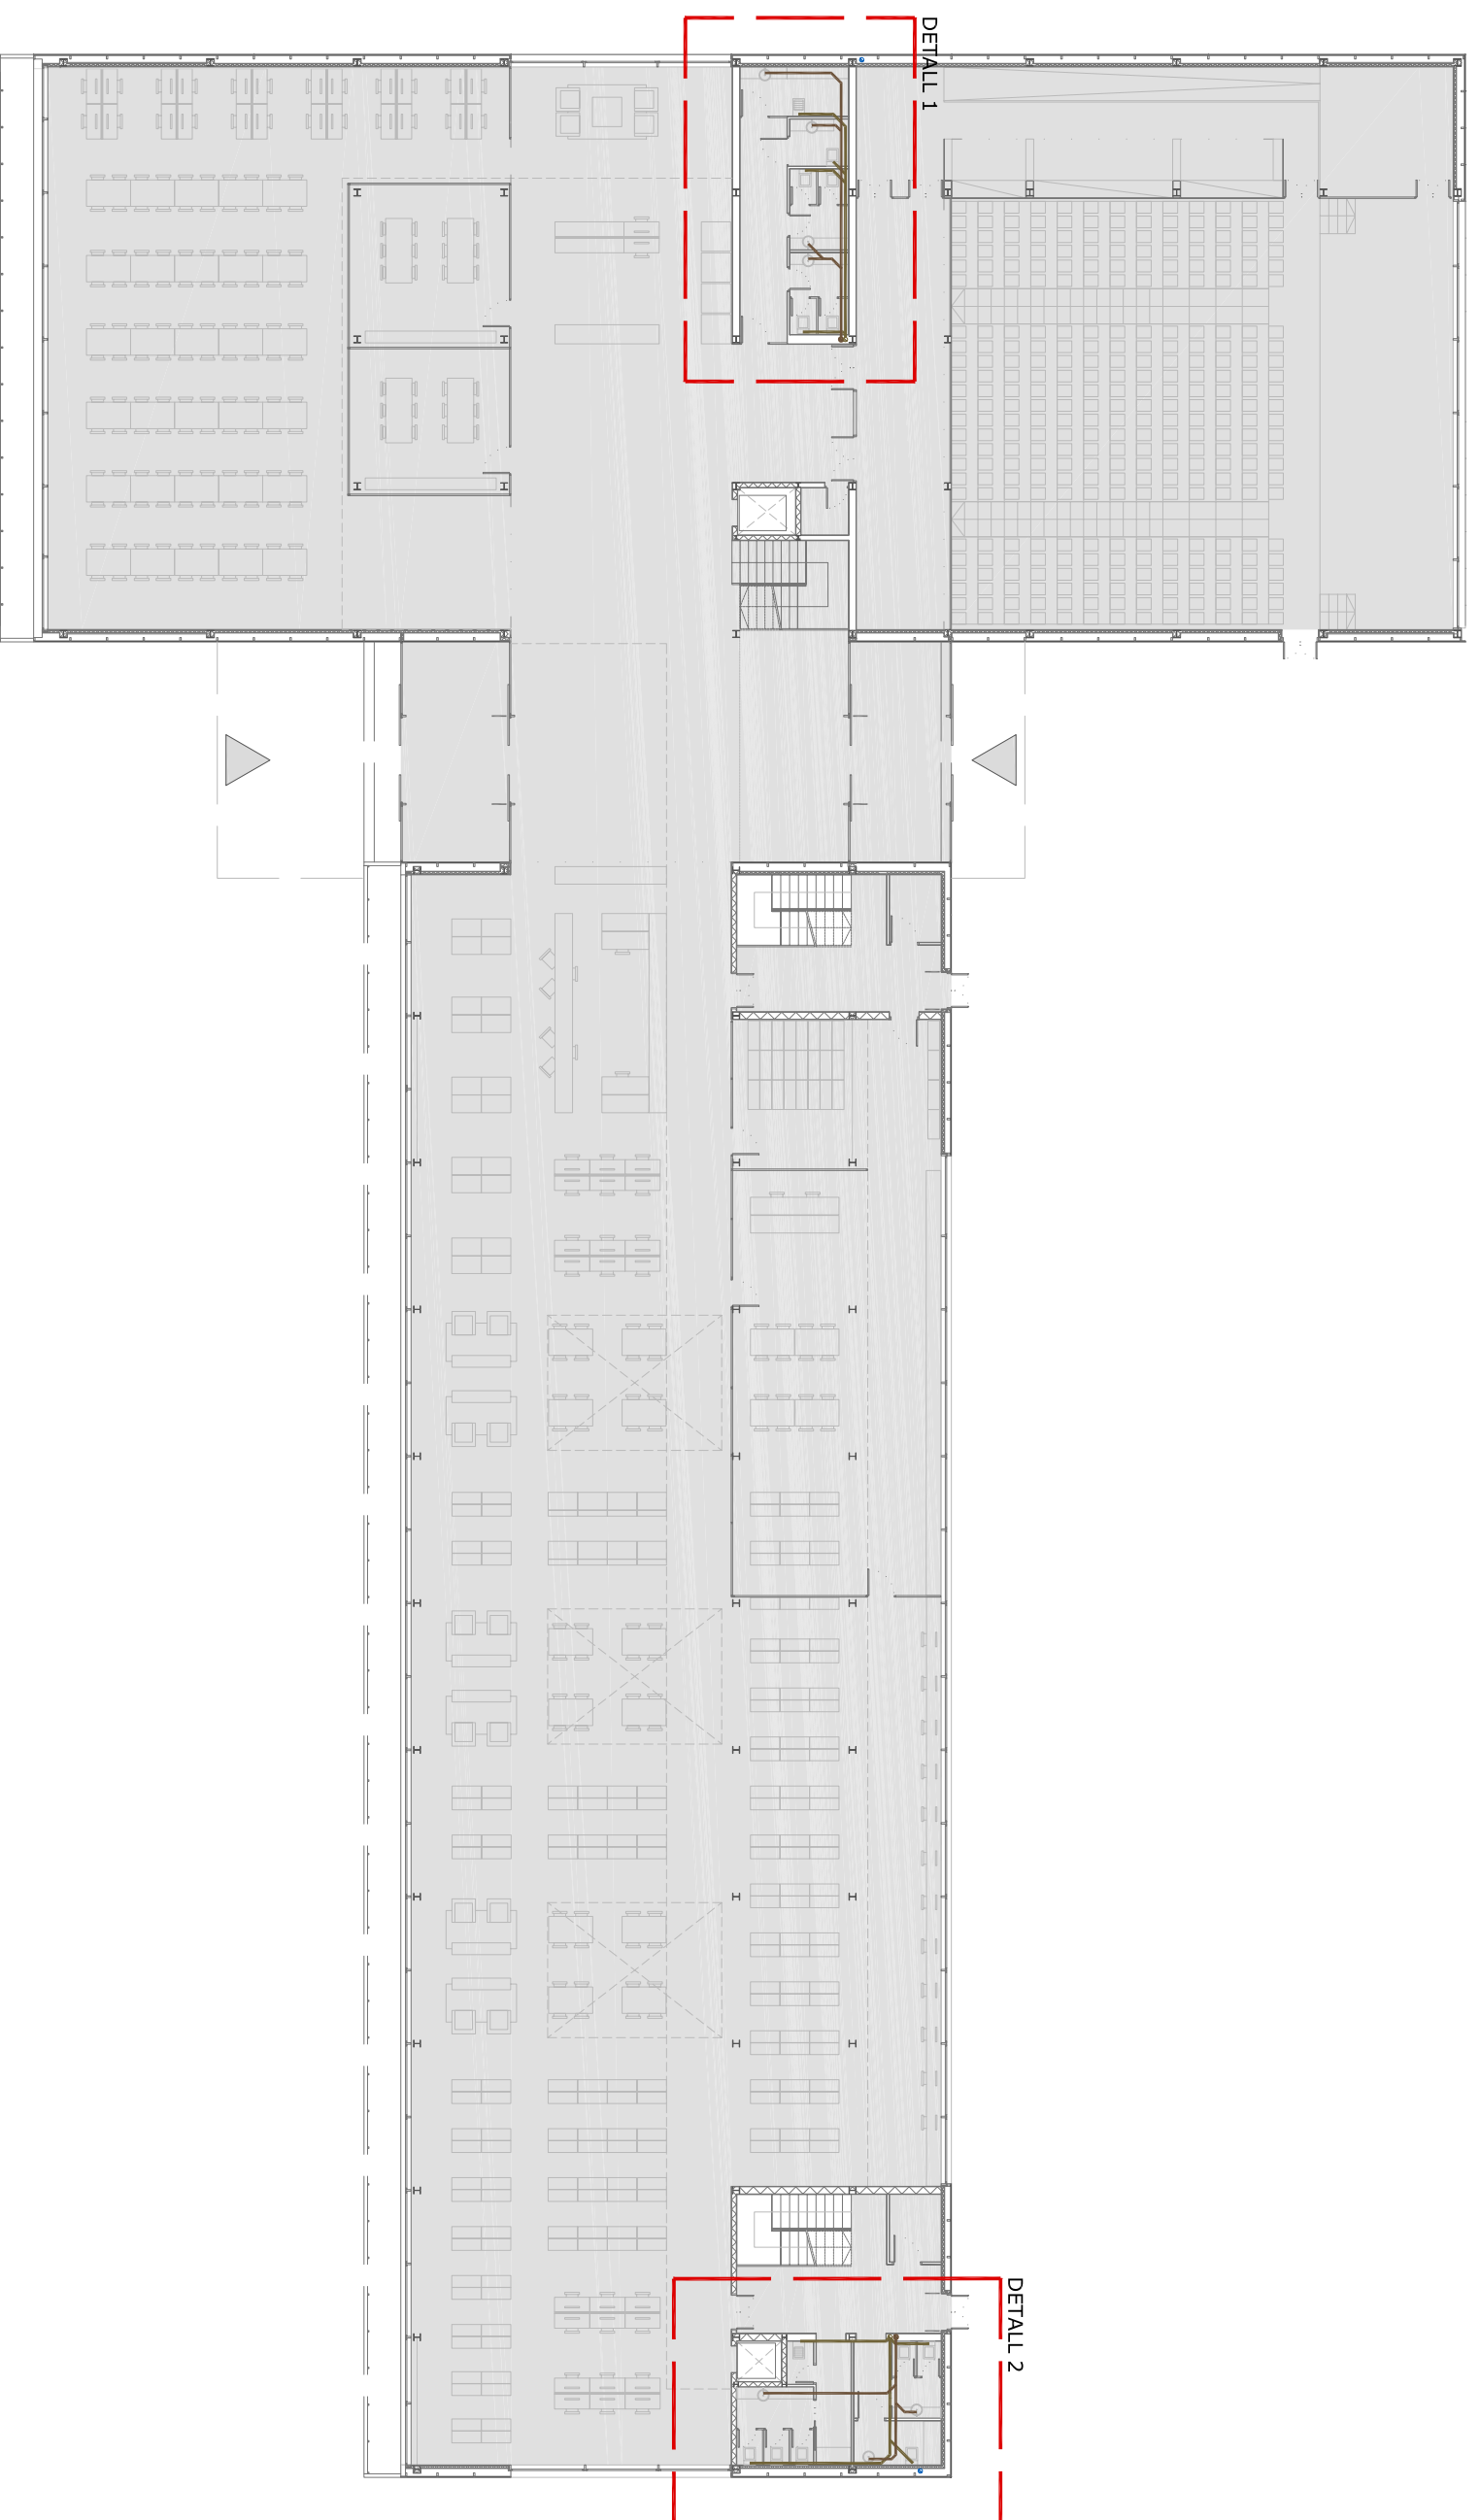


1/250

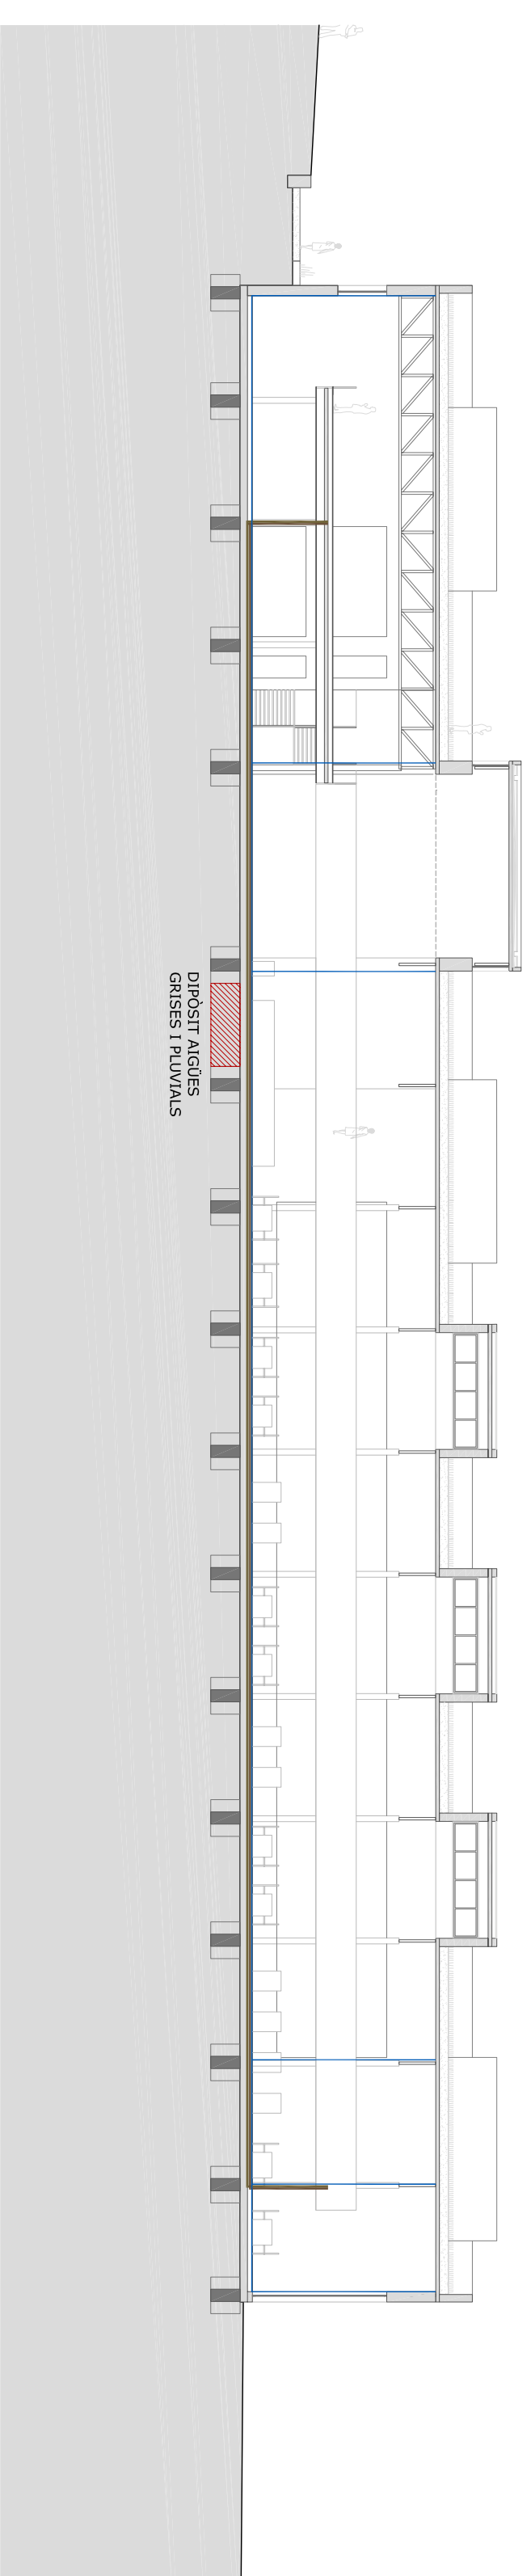


SECCIÓ LONGITUDINAL

1/250

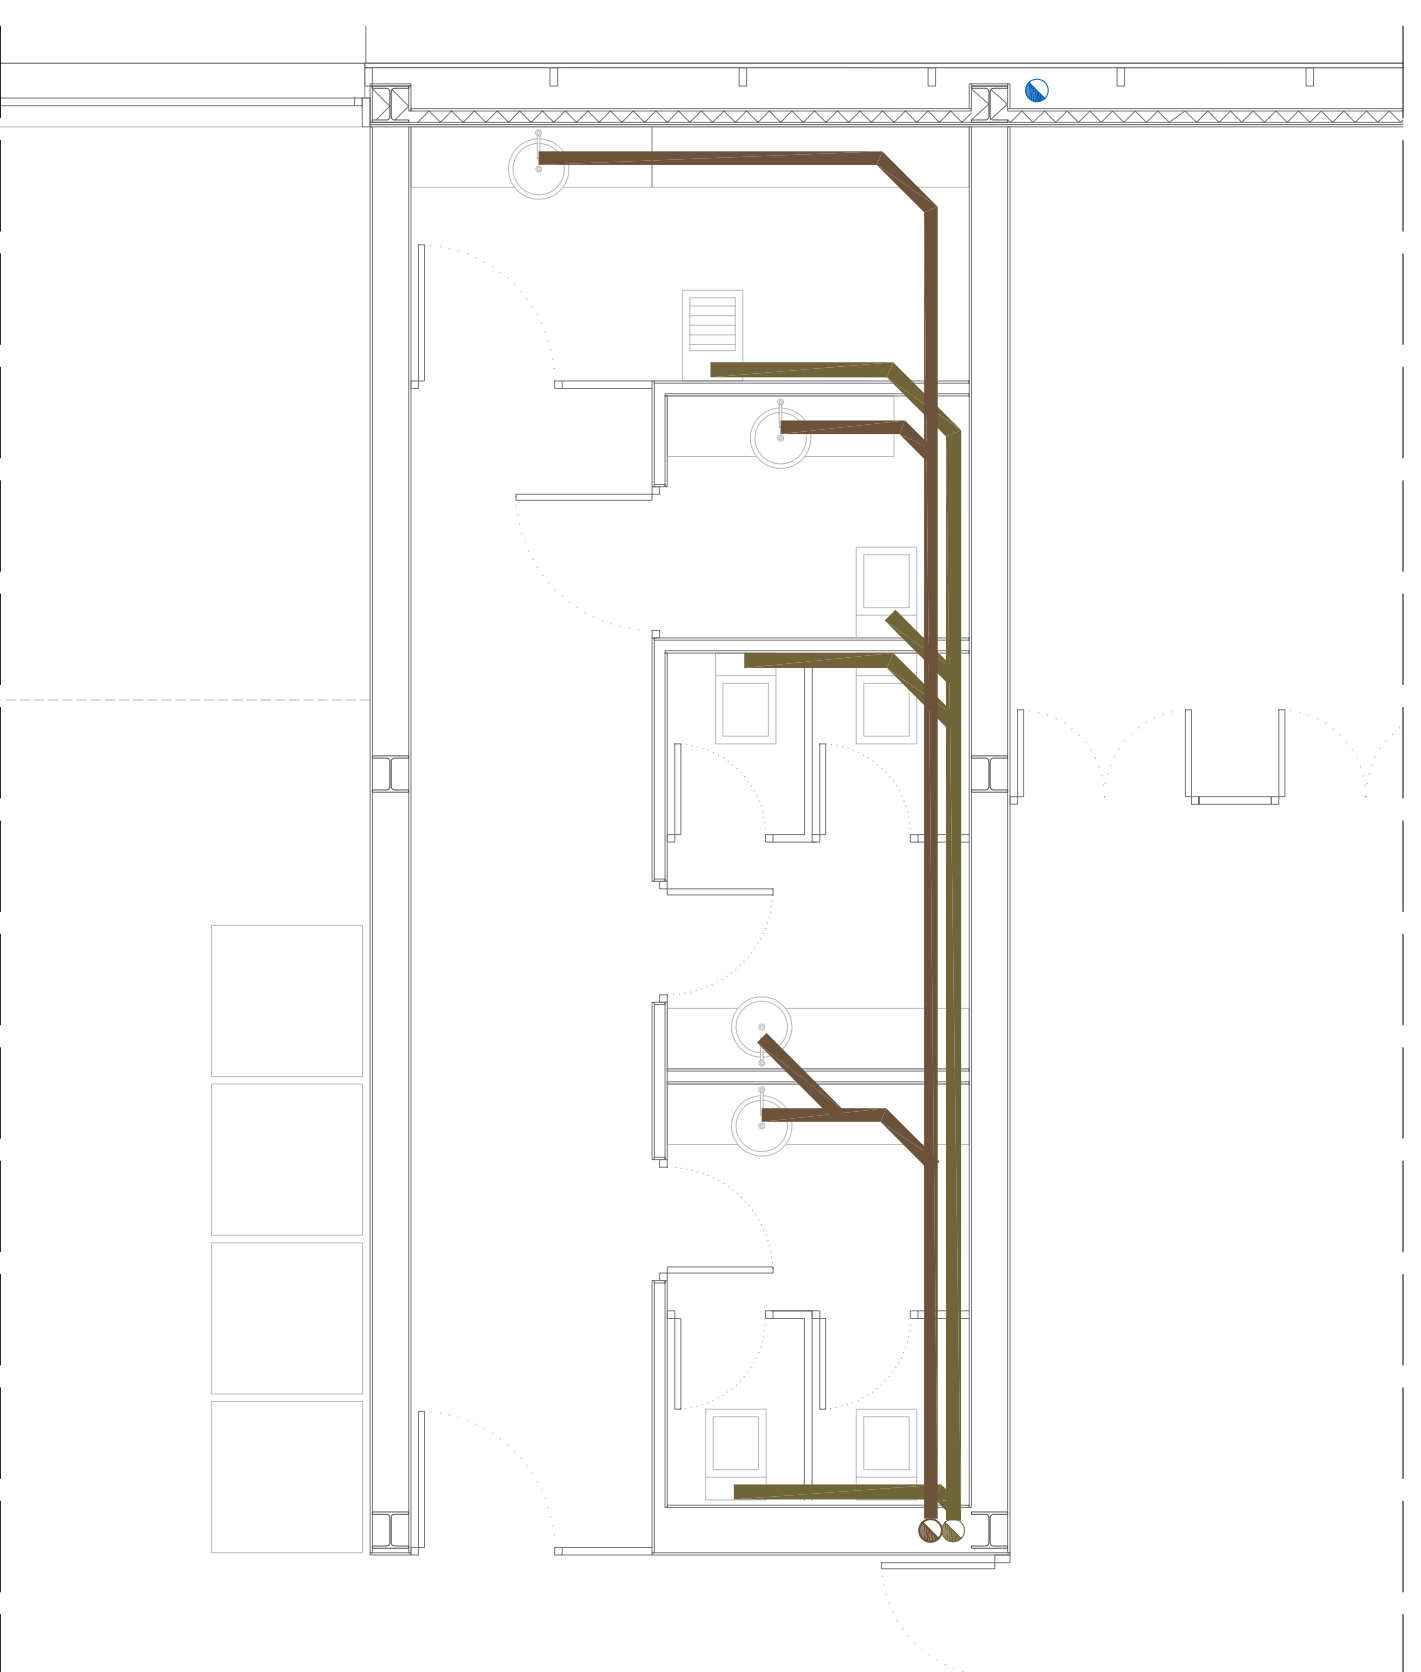

DETALL 1

1/50

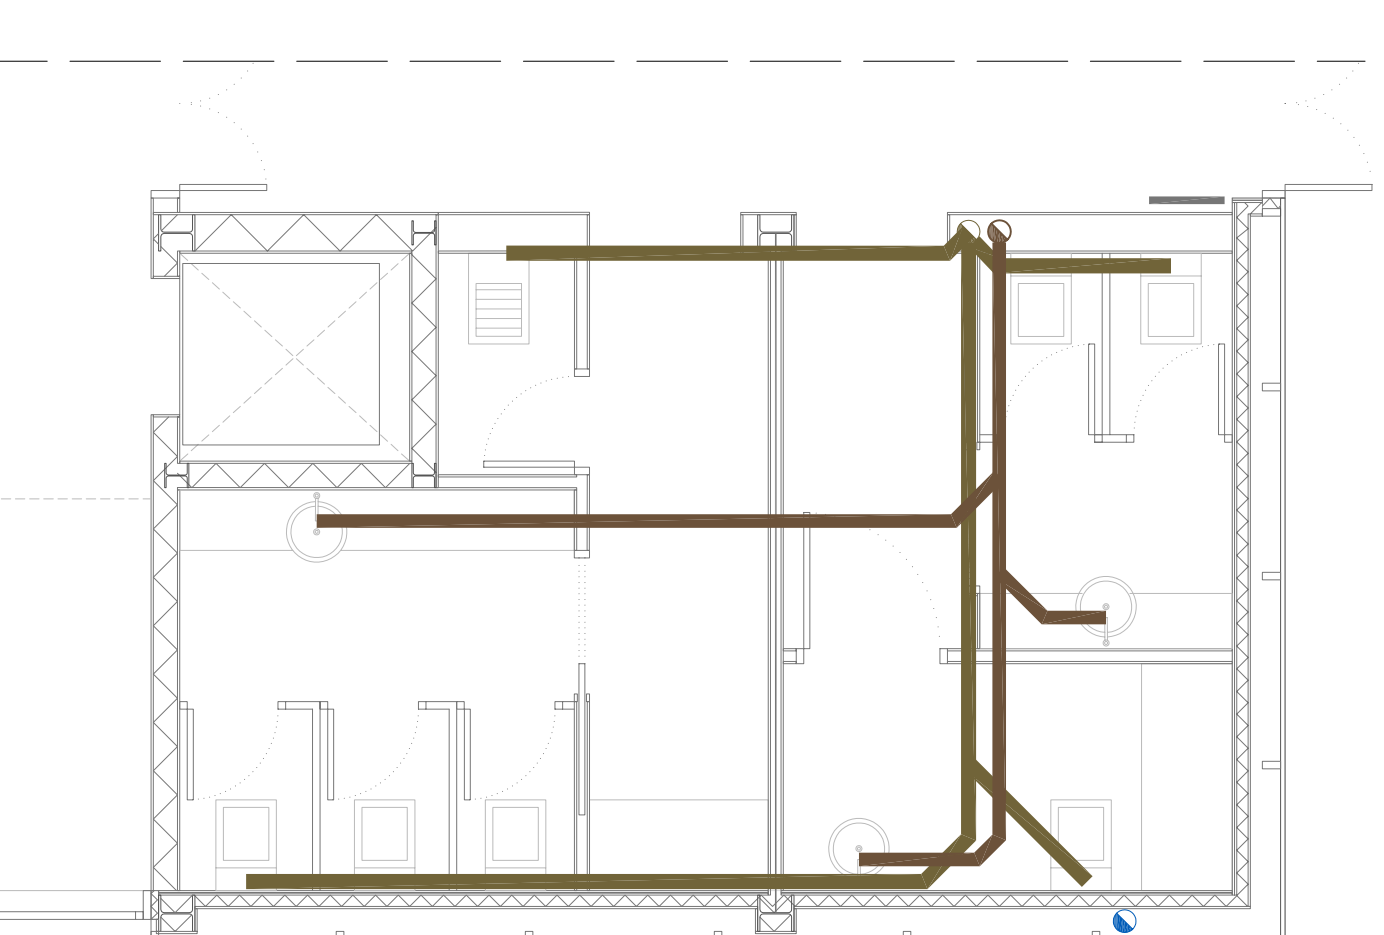

DETALL 2

1/50

LEGENDA	
	COL·LECTOR AIGÜES RESIDUALS
	COL·LECTORS AIGÜES GRISSES
	COL·LECTOR AIGÜES PLUVIALS
	BAIXANT AIGÜES RESIDUALS
	BAIXANT AIGÜES GRISSES
	BAIXANT AIGÜES PLUVIALS

Es planteja un sistema separat de recollida d'aigües grises dels rentanans i de les aigües pluvials, per a la posterior recuperació d'aigües per al rec de les zones empedrades de l'espai públic cantiner.

LEGENDA