





SECCIÓ 1 - TALL LONGITUDINAL MIRANT A NORD - PROJECTA LA CIRCULACIÓ DE LA ZONA D'OFICINES I DESPATXOS
ELS ESPAIS DE TREBALL TANT EN GRUP COM INDIVIDUALS
I LA BIBLIOTECA AMB ELS QUATRE NIVELLS

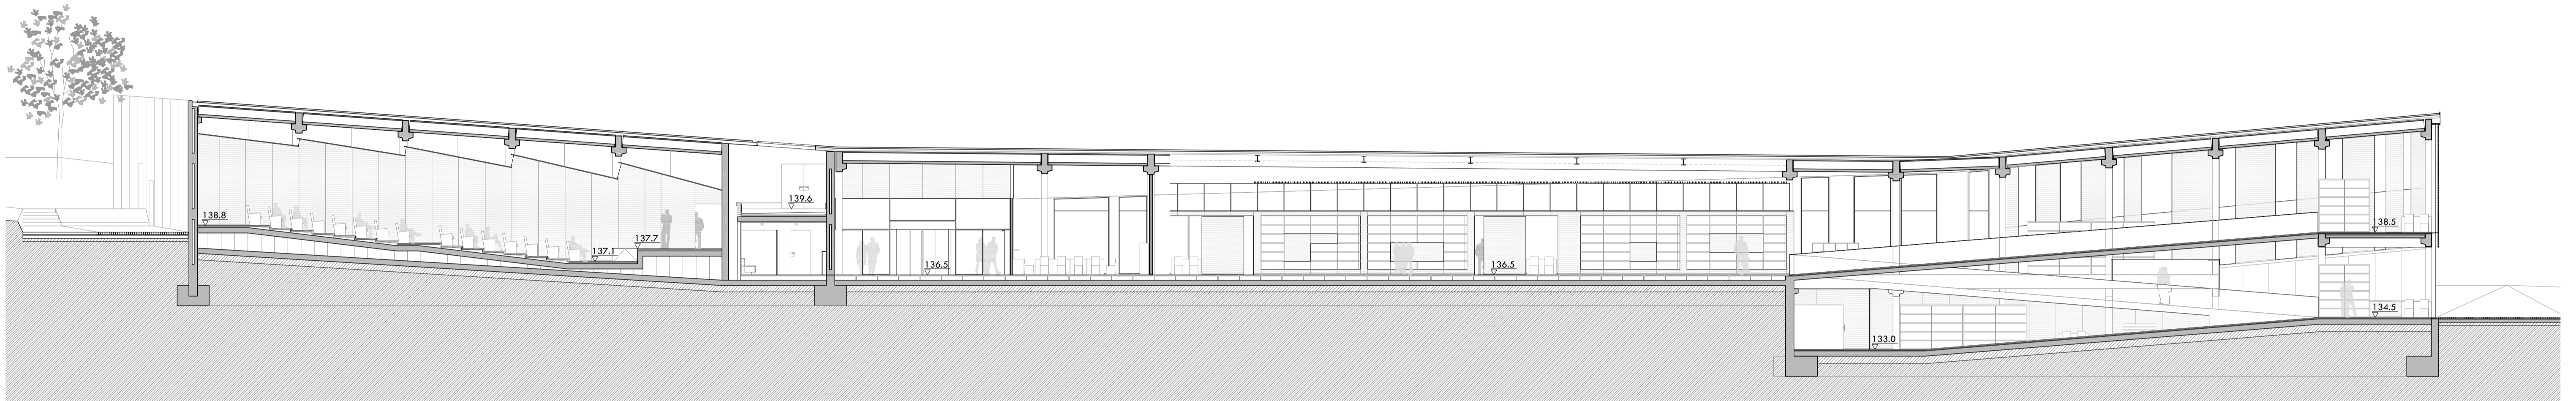

SECCIÓ 2 - TALL LONGITUDINAL MIRANT A NORD - PROJECTA LA SALA DE CONFERÈNCIES I L'ACCÉS I ESPAI DE TREBALL INTERN
ELS BANYS I SALA EXTERIOR D'INSTAL·LACIONS
LA CIRCULACIÓ AMB CONTINGUT D'EMEROTECA I ESPAI DE CONSULTA
LA BIBLIOTECA AMB ELS QUATRE NIVELLS I LES RAMPES DE COMUNICACIÓ

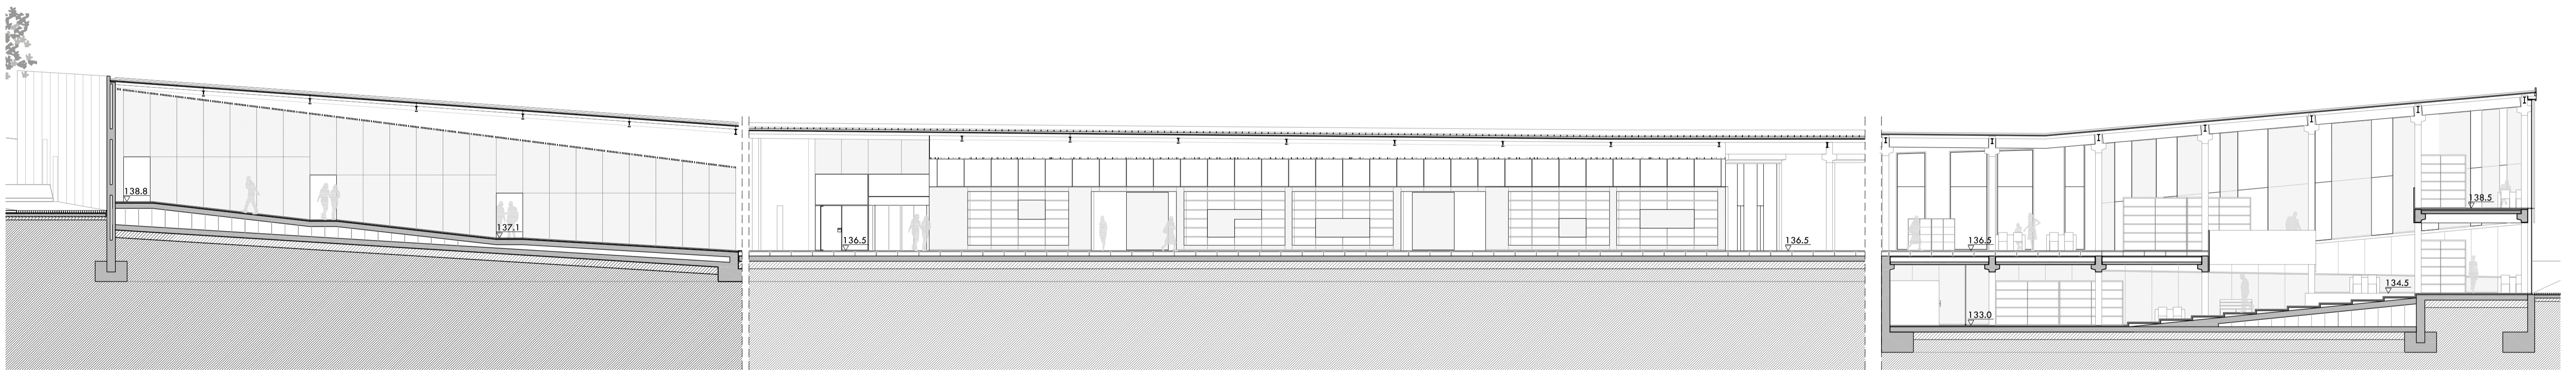

SECCIÓ 3 - TALL LONGITUDINAL PER LA CIRCULACIÓ MIRANT A NORD - PROJECTA EL 'FOYER' I ACCÉS A LA SALA DE CONFERÈNCIES
L'ACCÉS I CIRCULACIÓ EN VERTADERA MAGNITUD
LA BIBLIOTECA PEL TALL VERTICAL PROJECCIÓ DEL LLUERNARI

