



SECCIÓ 4 - TALL TRANSVERSAL MIRANT A OEST - PROJECTA LA SALA DE TREBALL EN GRUP, QUE INCLOU LES AULES SEMINARI

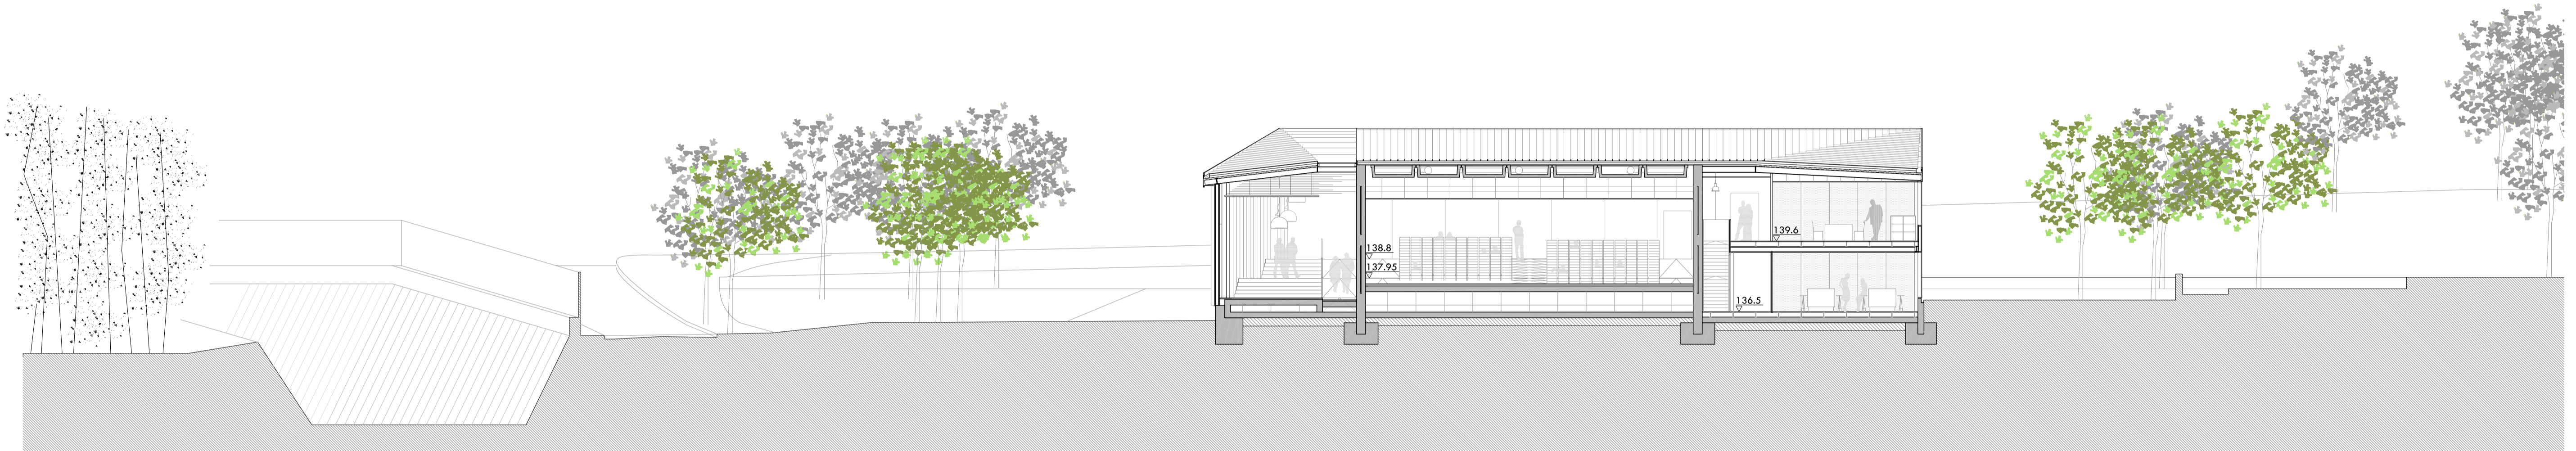

SECCIÓ 5 - TALL TRANSVERSAL MIRANT A OEST - PROJECTA LA SALA DE CONFERÈNCIES I EL SEU VESTÍBUL 'FOYER' I LA ZONA D'OFICINES I DESPATXOS

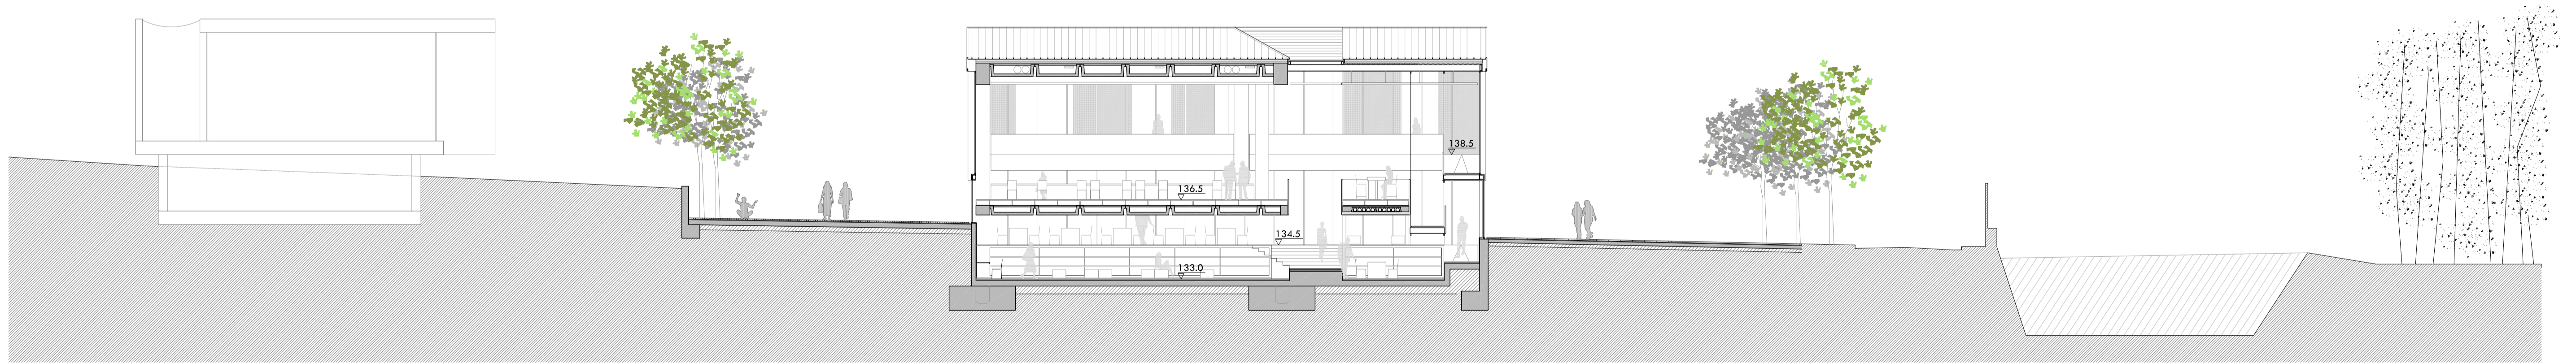

SECCIÓ 6 - TALL TRANSVERSAL MIRANT A EST - PROJECTA LA BIBLIOTECA AMB ELS SEUS QUATRE NIVELLS I COMUNICACIÓ

