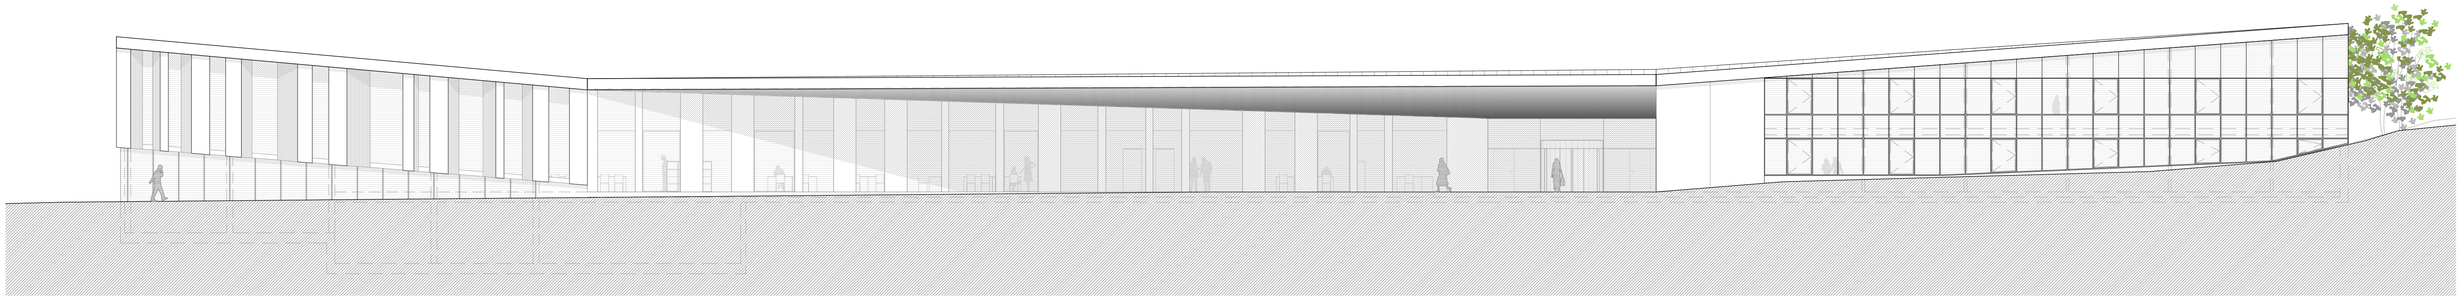

A-2 - ALÇAT NORD - FAÇANA ZONA DESPATXOS I OFICINES, VIDRIADA AMB SISTEMA DE MUNTANTS I TRAVESSERS AMB 1M DE PANELL RF ENTRE PLANTES I TAPAT AMB VIDRE OPAC
FAÇANA BIBLIOTECA, COMBINATÒRIA OPAC/VIDRE; SOTA EL PORXO D'ENTRADA LA FAÇANA ESTÀ EN UN SOL PLA
FAÇANA PS1, TOTALMENT TRANSPARENT AMB SISTEMA DE MUNTANTS I TRAVESSERS. EL VIDRE ARRIBA A LA LÍNIA DE PAVIMENT EXTERIOR, SEPARAT PER UNA FRANJA DE DESGUÀS

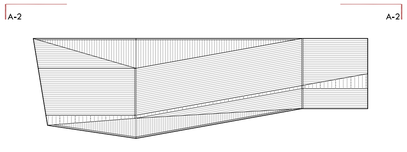

C.R.A.I. CAMPUS Vallès <Sant Cugat del Vallès>
centre de recerca, autoaprenentatge i investigació

ETSAV PFC GENER 0809T MERITXELL HUGUET GIL

ALÇATS
alçat nord

E 1:150

A
10