



SECCIÓ 3 - TALL LONGITUDINAL MIRANT A NORD - EL VESTÍBUL I L'ESPAI DE TREBALL INTERN, PEL PAS CAP A L'ACCÉS A P1

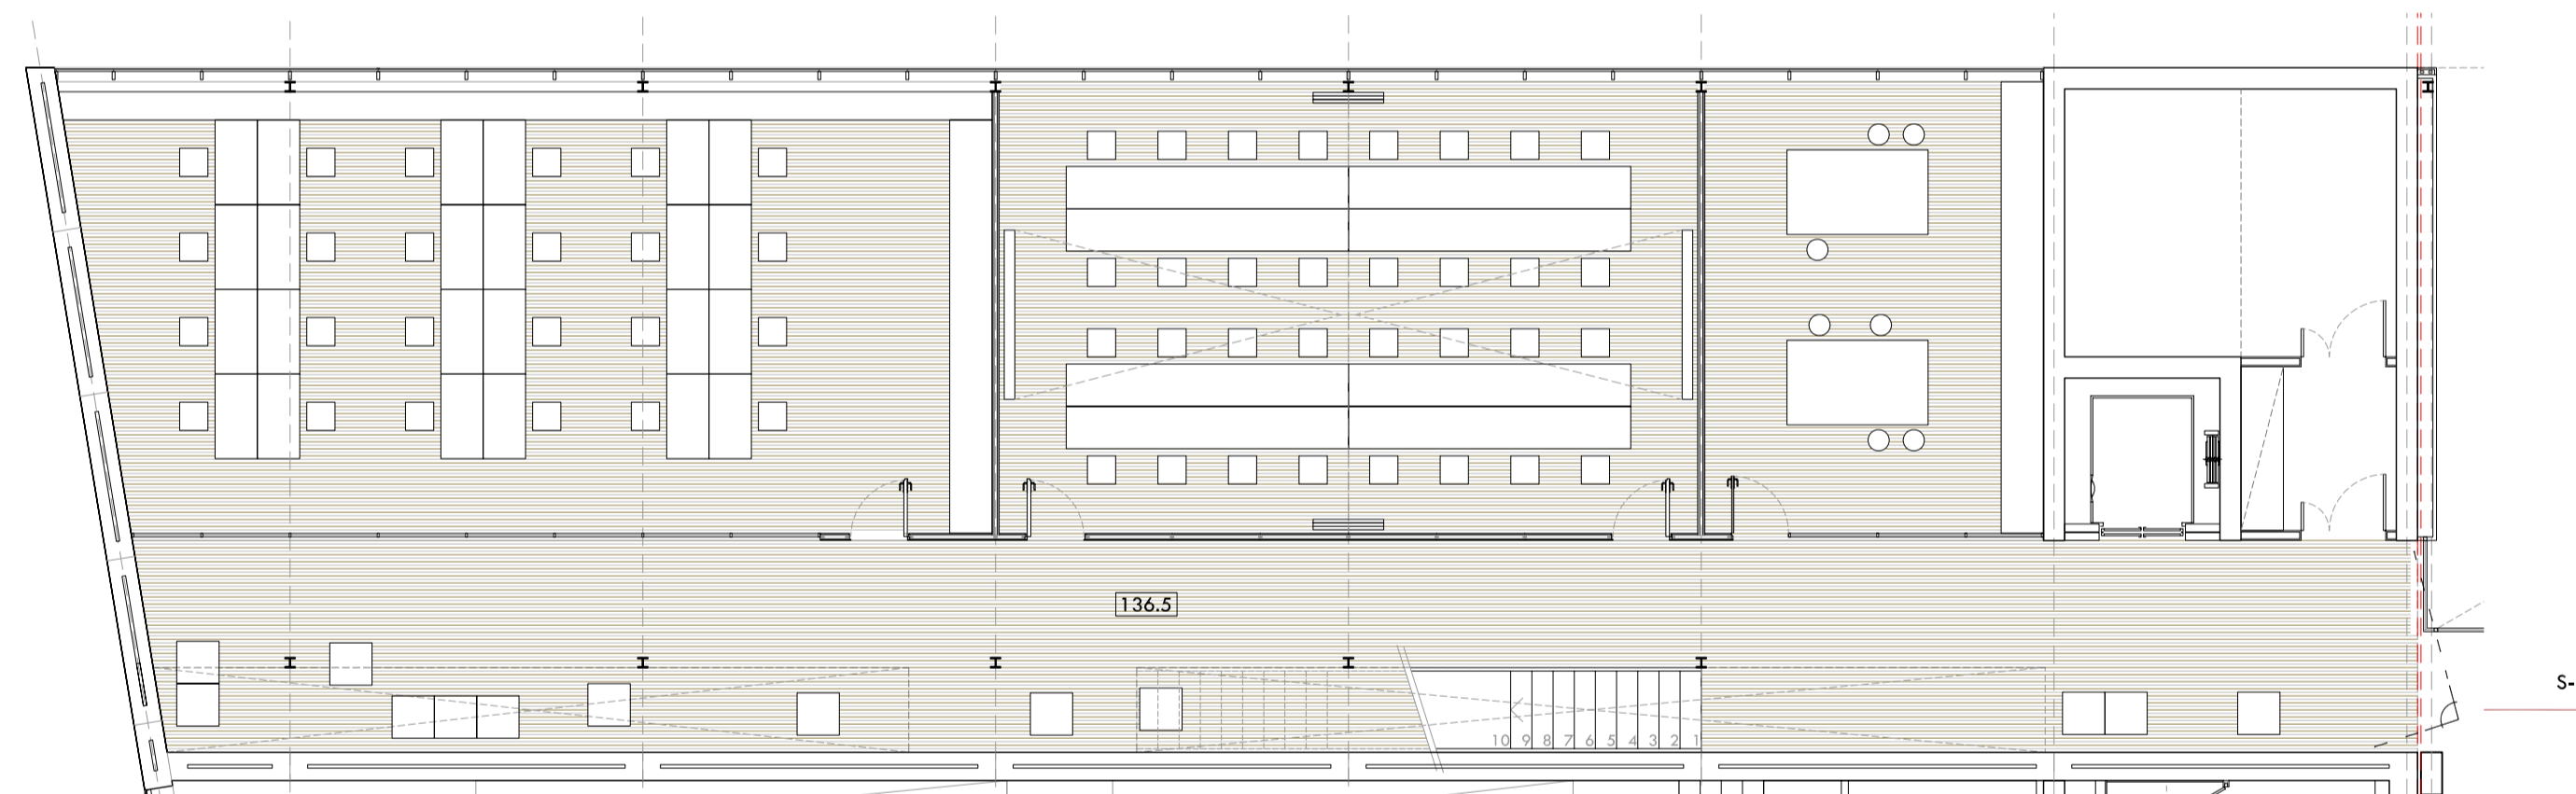

PLANTA BAIXA - TALL HORIZONTAL SOBRE EL NIVELL 136.5 - COPYCENTER, AULA POLIVALENT I TALLER MULTIMÈDIA
ACCÉS A PLANTA PRIMERA

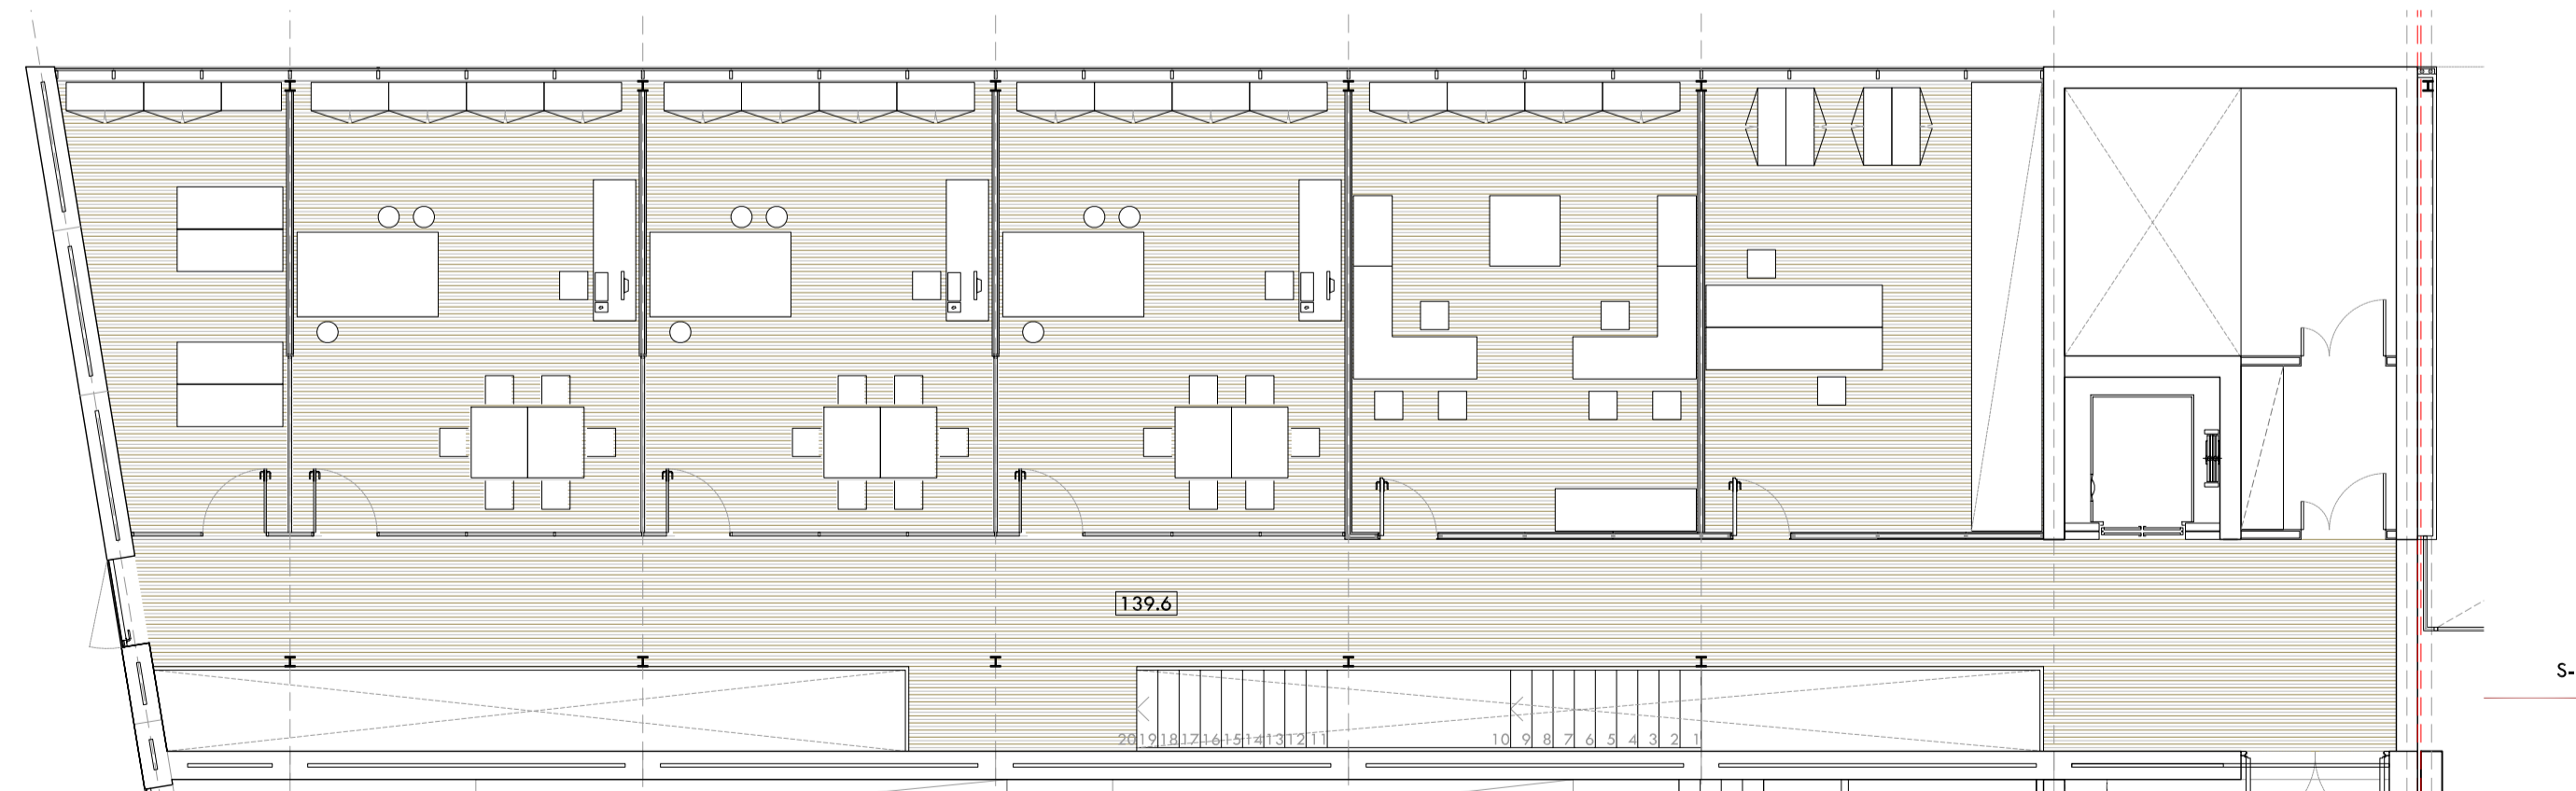

PLANTA PRIMERA - TALL HORIZONTAL SOBRE EL NIVELL 139.6 - DESPATXOS DE RECERCA, EDICIÓ I PUBLICACIÓ, SUPORT SOFTWARE

