




SECCIÓ LONGITUDINAL 1

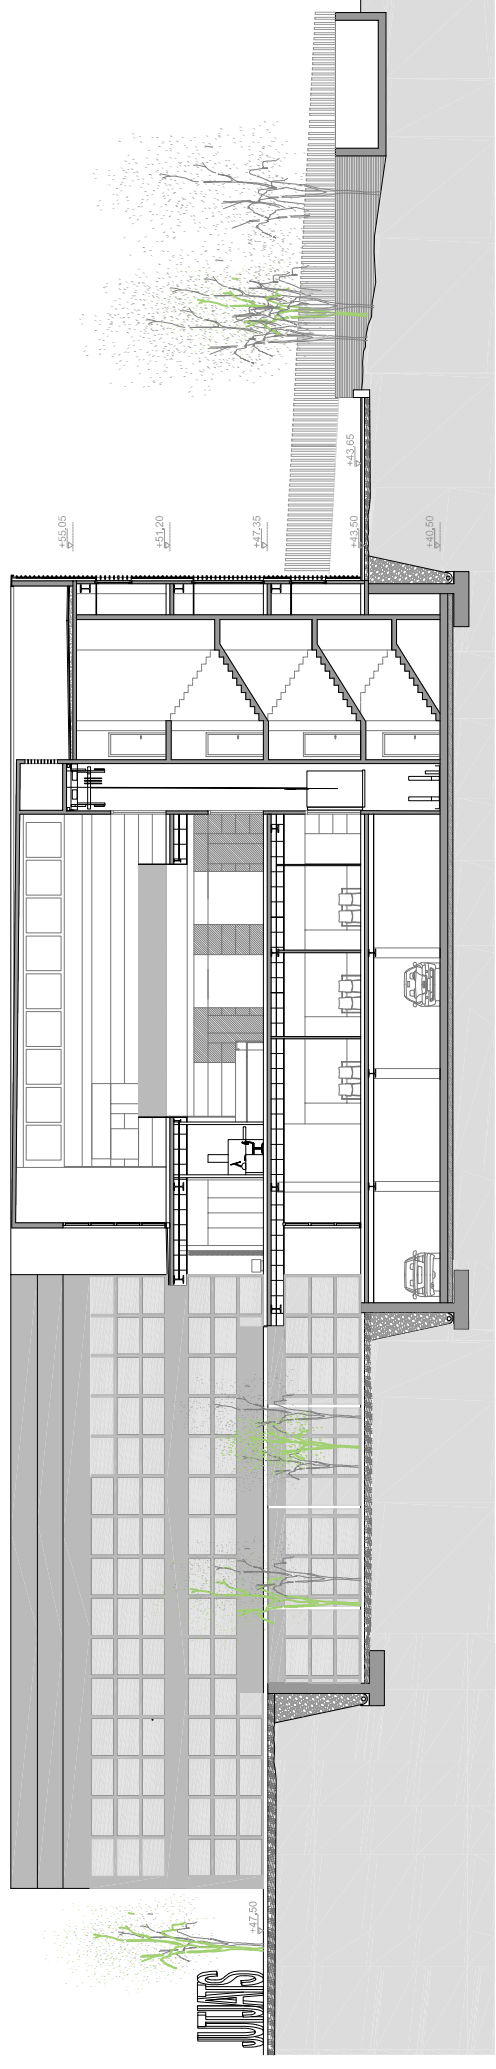


SECCIÓ LONGITUDINAL 2

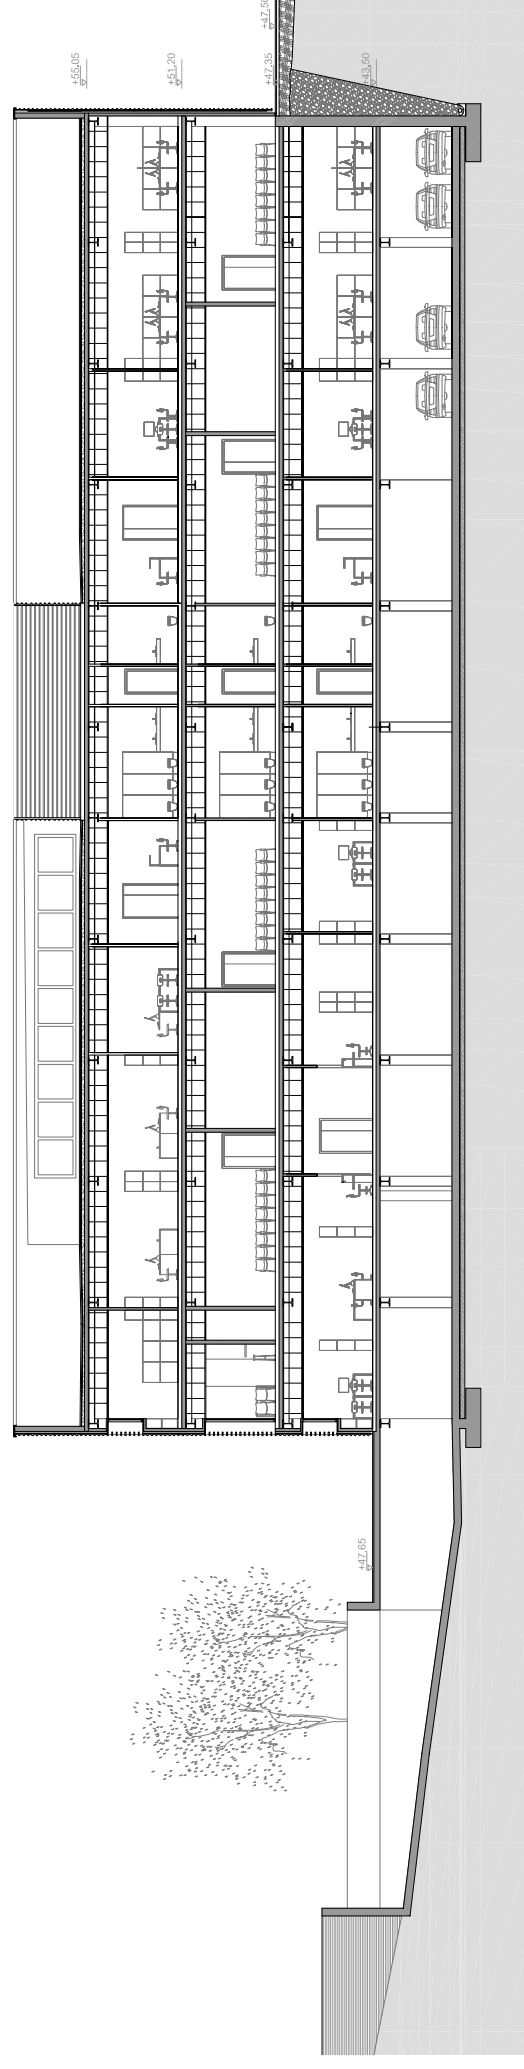

SECCIÓ LONGITUDINAL 3

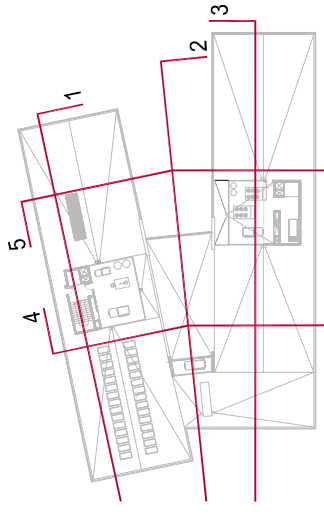

PL COBERTA

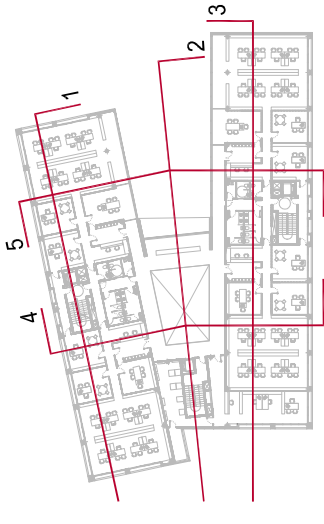


PL PRIMERA



PL BAIXA



PL SEMISOTERRANI

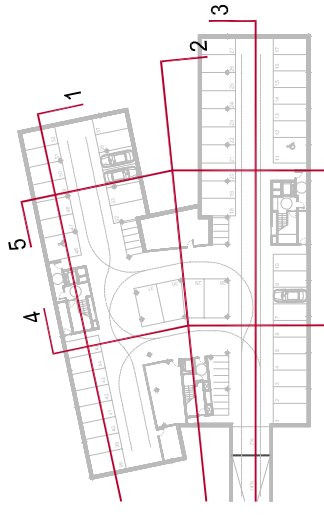

PL APARCAMENT